


LUCHTVAARTVERKEERZONE –
LIB ART. 2.2.2 HOOGTELIJNEN

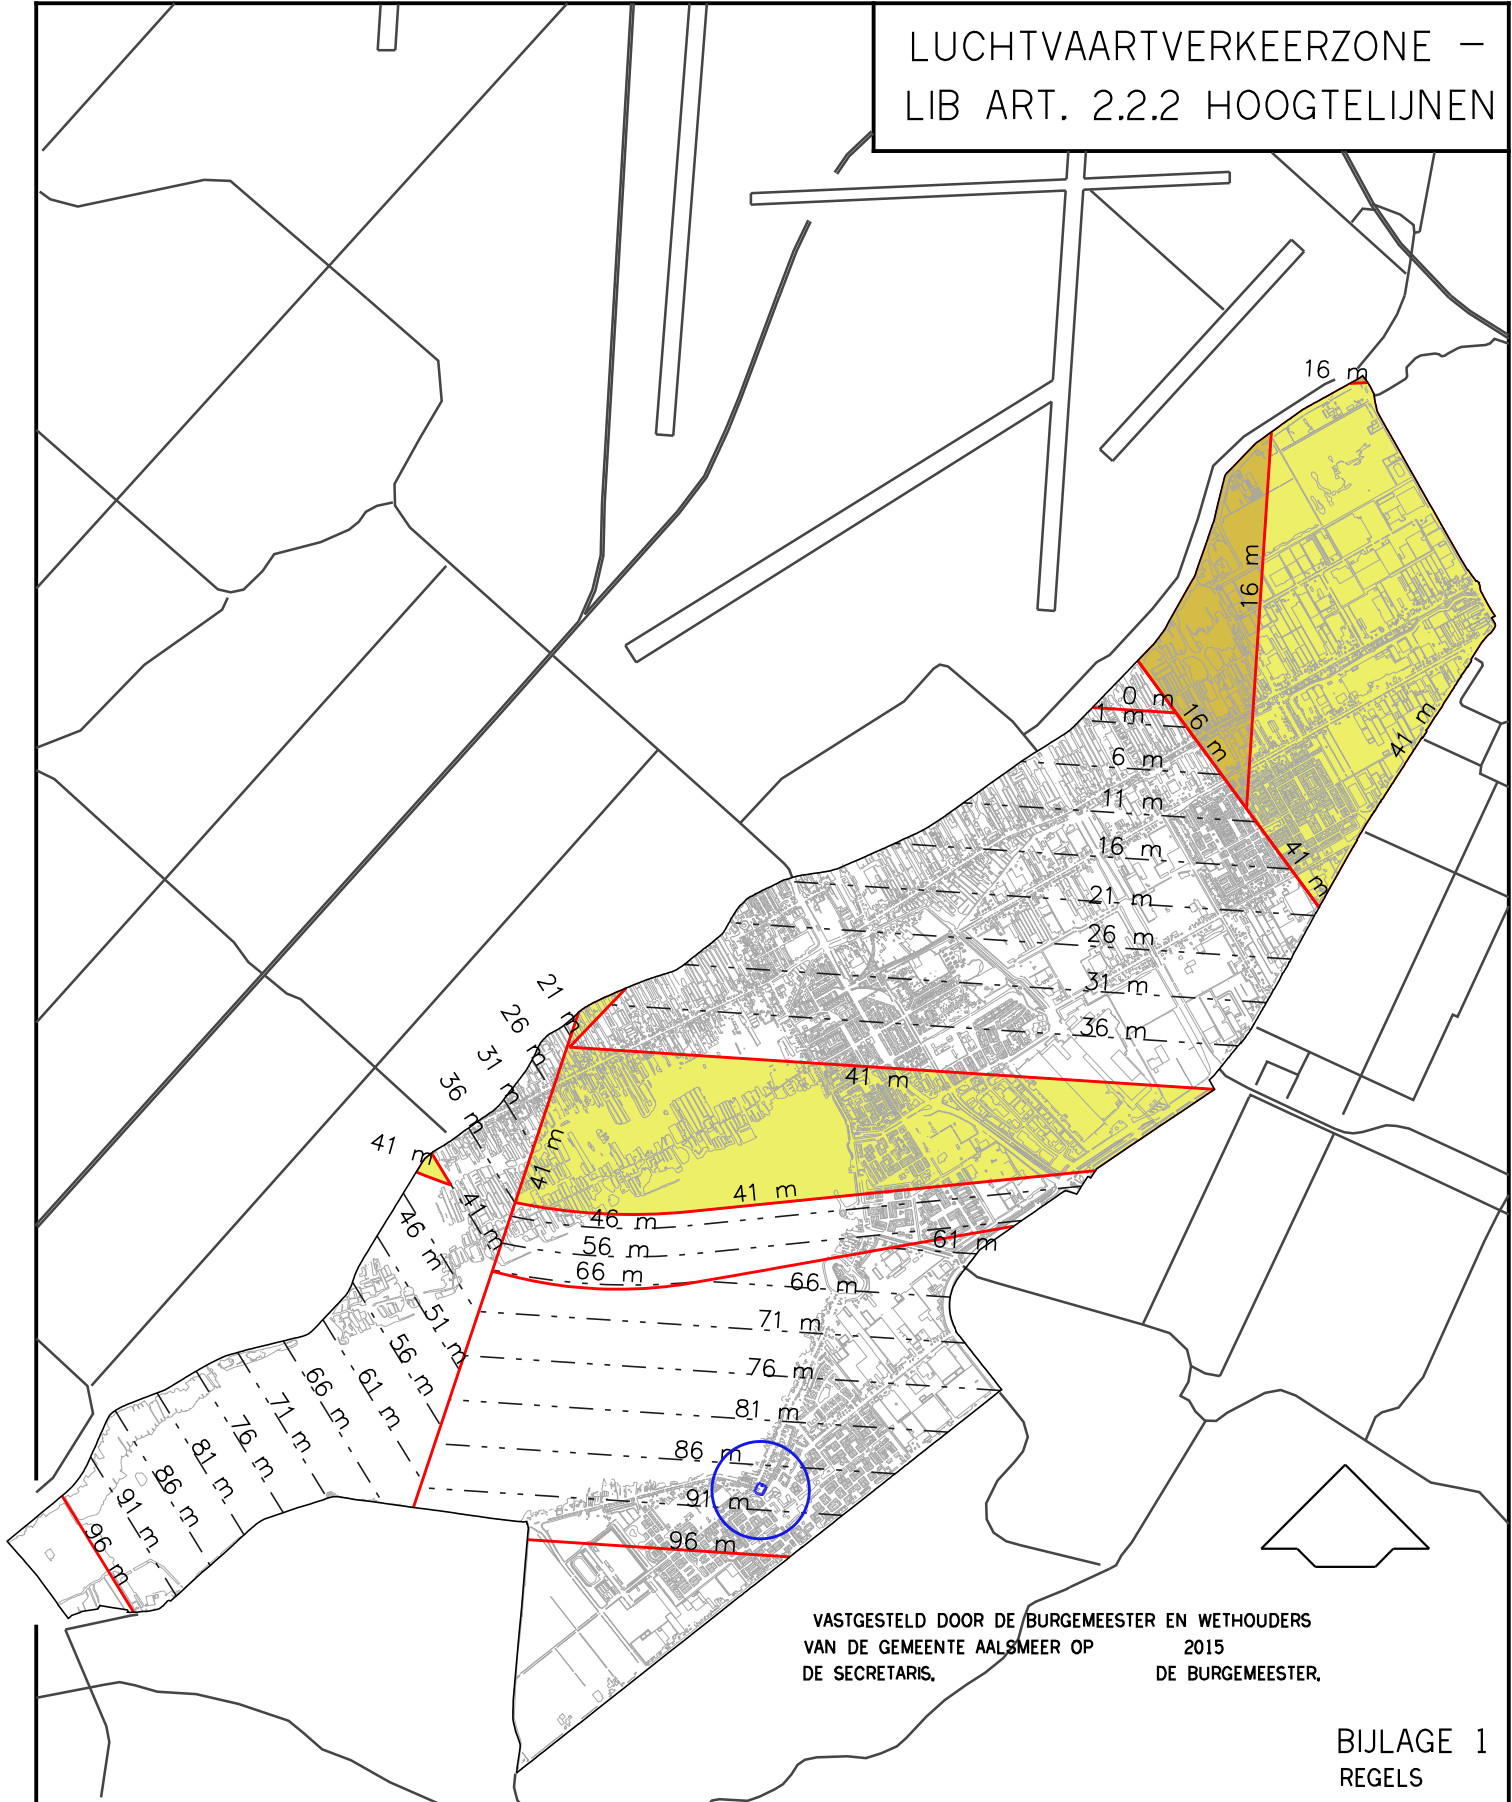

VASTGESTELD DOOR DE BURGEMEESTER EN WETHOUDERS
 VAN DE GEMEENTE AALSMEER OP 2015
 DE SECRETARIS, DE BURGEMEESTER,

BIJLAGE 1

REGELS

●●●●●●●●●● HORECAVOORZIENING KUDELSTAARTSEWEG 295-297

43.5 m MAXIMALE BOUWHOOGTE WAARBIJ DE REFERENTIEHOOGTE VAN DE LUCHTHAVEN
(OVEREENKOMSTIG BIJLAGE 4 LUCHTHAVENINDELINGBESLUIT ART. 2.2.2 ,
— — — — — ZIJNDE – 4.00 m N.A.P.) IS VERREKEND
— — — — — HOOGTELIJNEN DIE T.O.V. ELKAAR IN EEN HELLEND VLAKE LIGGEN.

MAXIMALE BOUWHOOGTE VAN 41 m + NAP IN EEN HORIZONTAAL VLAK

MAXIMALE BOUWHOOGTE VAN 16 m + NAP IN EEN HORIZONTAAL VLAK

— GRENS HOOGTEVLAKKEN