


LUCHTVAARTVERKEERZONE –
LIB ART. 2.2.3 VOGELBELEID

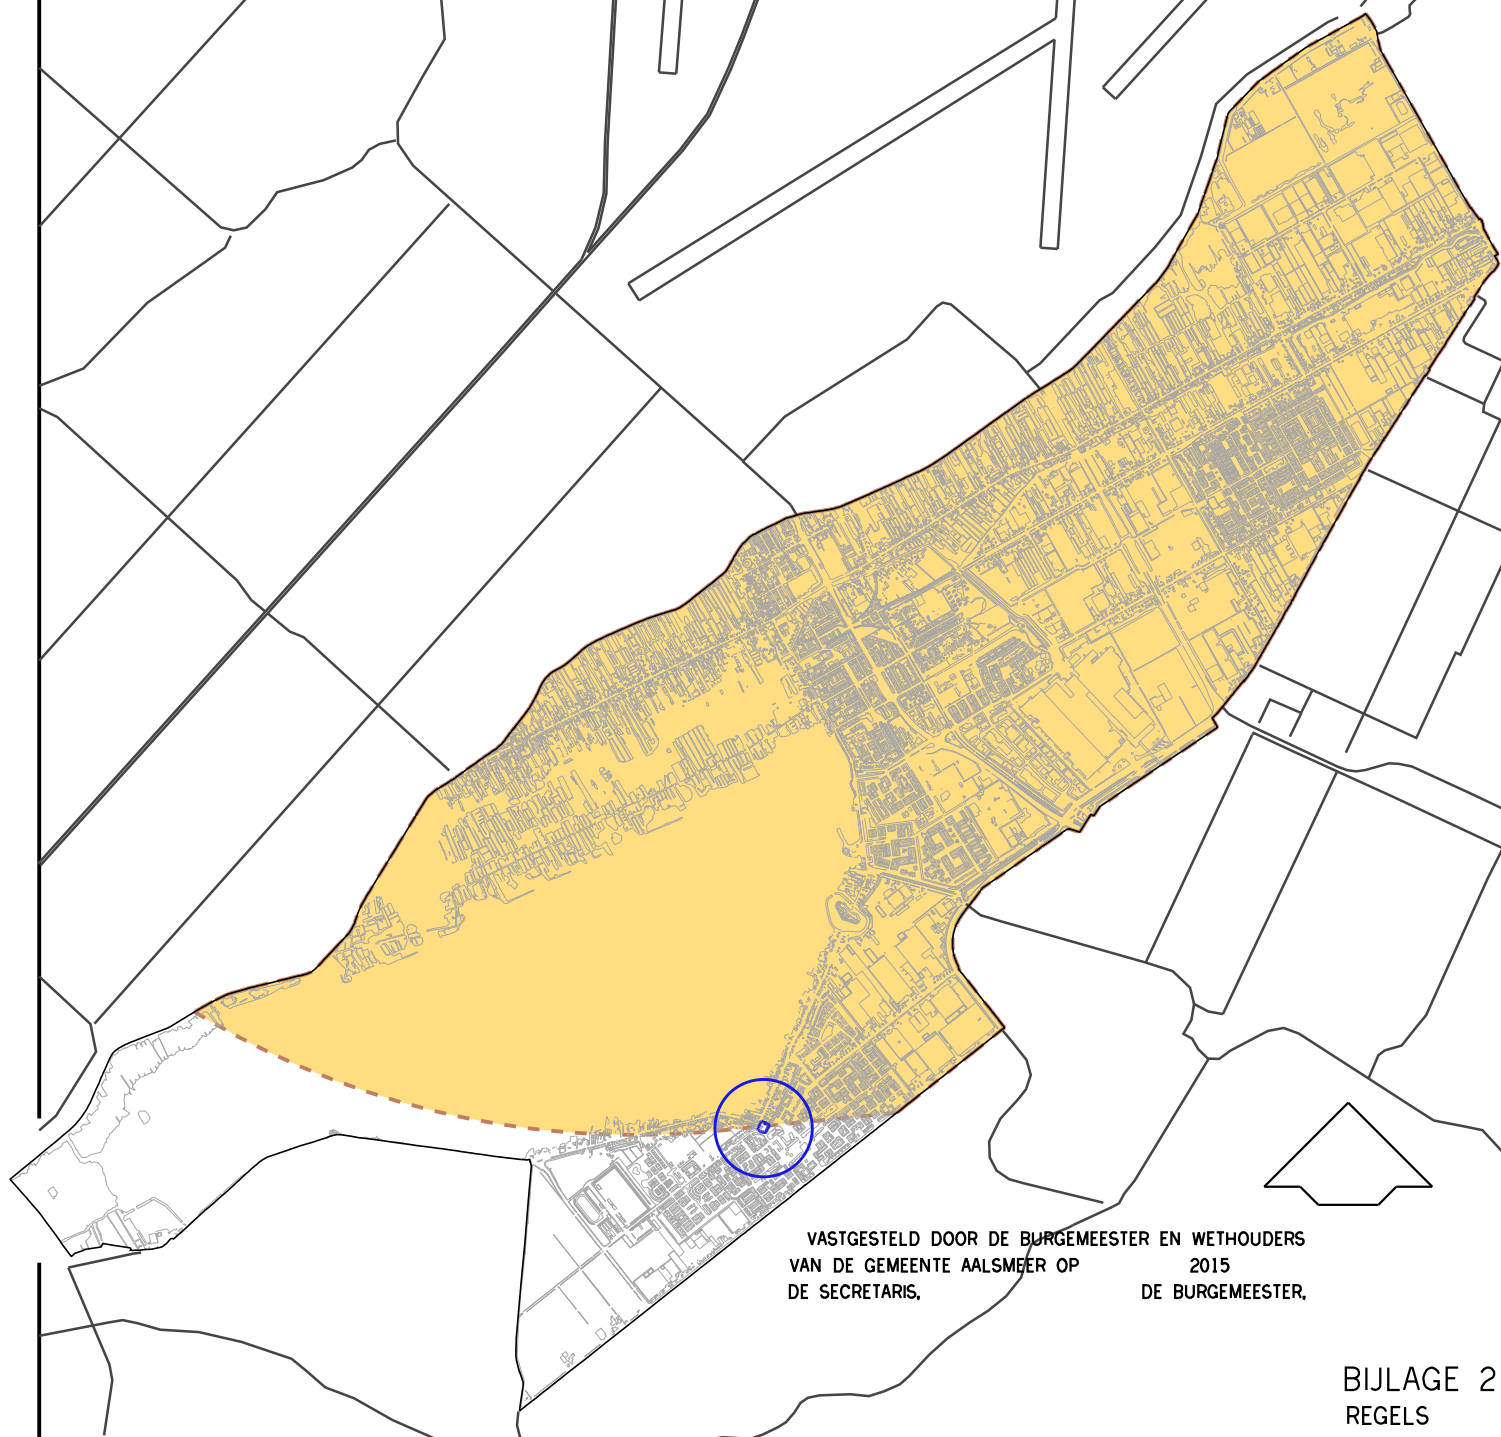

VASTGESTELD DOOR DE BURGEMEESTER EN WETHOUDERS
VAN DE GEMEENTE AALSMEER OP
DE SECRETARIS, 2015
DE BURGEMEESTER,

BIJLAGE 2
REGELS

— HORECAVOORZIENING KUDELSTAARTSEWEG 295–297



BEPERKING AANTREKKEN VOGELS (OVEREENKOMSTIG
BIJLAGE 5 LUCHTHAVENINDELINGBESLUIT) ALS
BEDOELD IN ART. 2.2.3