


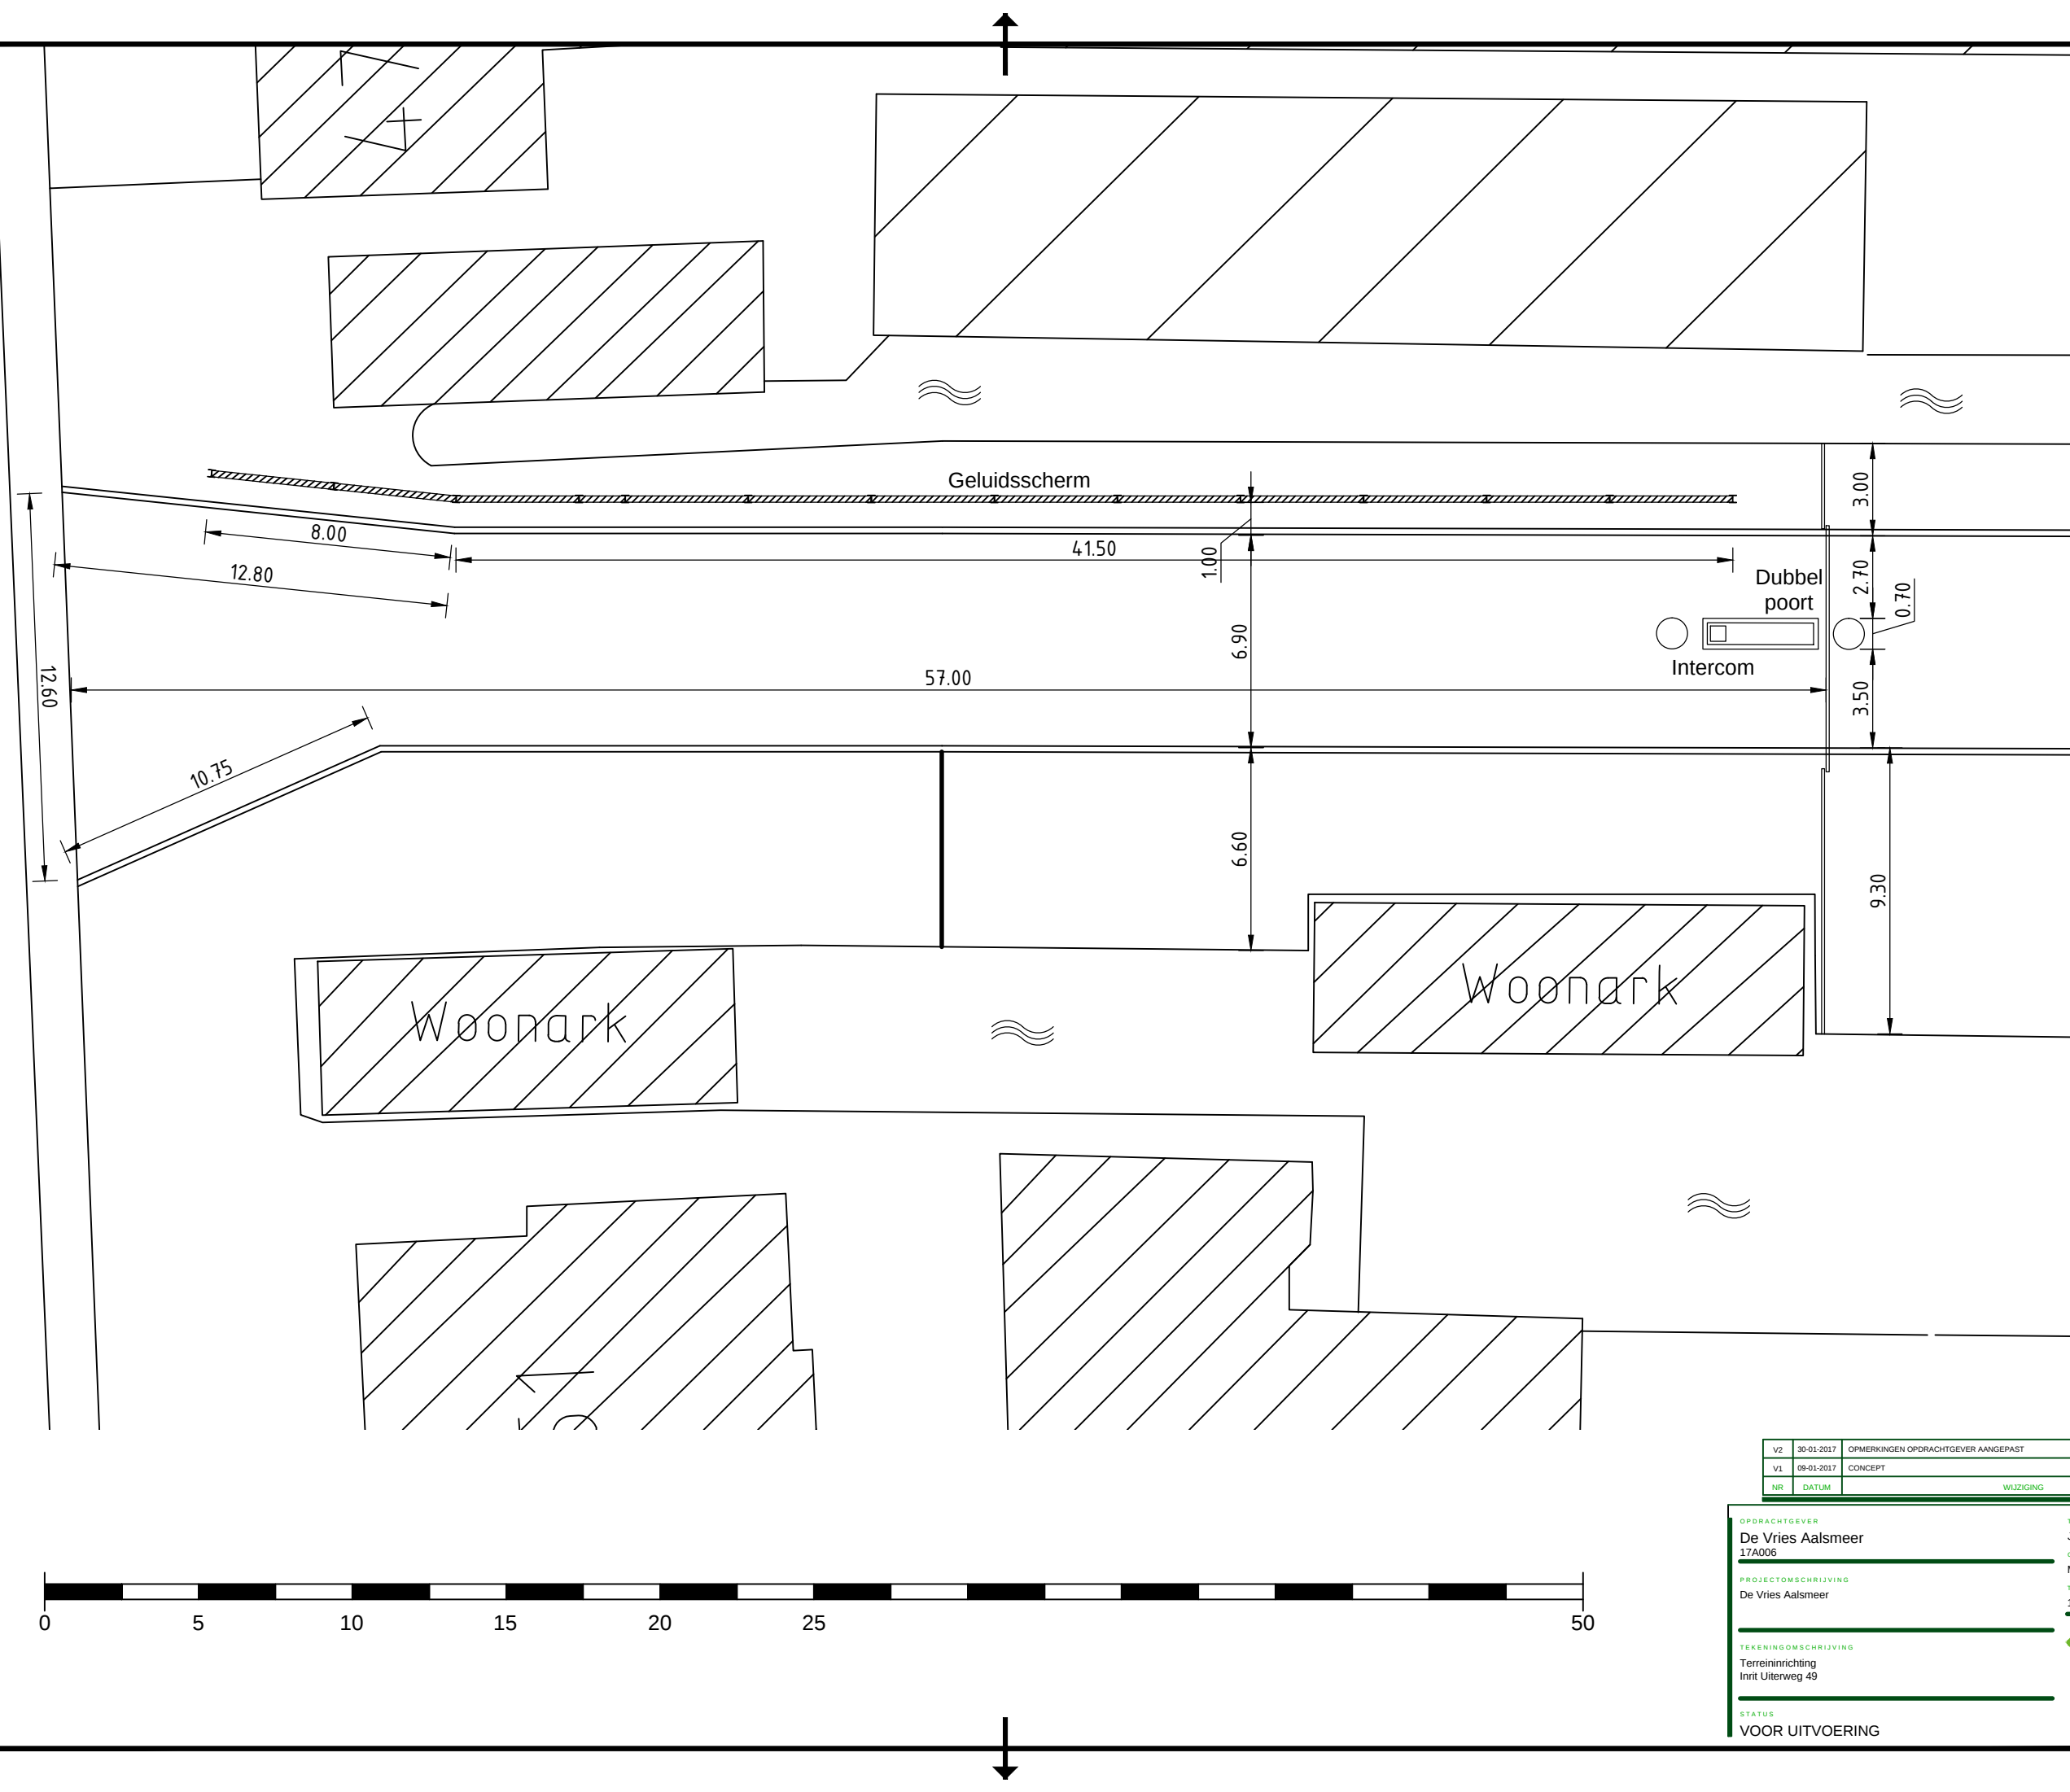

V2	30-01-2017	OPMERKINGEN OPDRACHTGEVER Aangepast	JvdK
V1	09-01-2017	CONCEPT	JvdK
NR	DATUM	WIJZIGING	GET.

OPDRACHTGEVER
De Vries Aalsmeer
17A006

PROJECTOMSCHRIJVING
De Vries Aalsmeer

TEKENINGOMSCHRIJVING
Terreininrichting
Init Uiterweg 49

STATUS
VOOR UITVOERING

TEKENAAR
J. van der Kolk

CONTOLEUR
M. Baas

TEKENINGNUMMER
17A006.001

SCHAAL
1:200

FORMAAT
A3

BLAD IN BLADEN
1 IN 1

VANSCHIE

Van Schie B.V.
Constructieweg 100
3643 SP Mijdrecht

Postbus 191
3640 AD Mijdrecht

T 0297-237527
F 0297-237540
I vanschie.com

Kvk nr. 30074129
BTW nr. NL007247503.B01