


LUCHTHAVENINDELINGBESLUIT 2014
LIB ART. 2.2.2 BIJLAGE 4a
TOETSHOOGTES I.V.M. RADAR

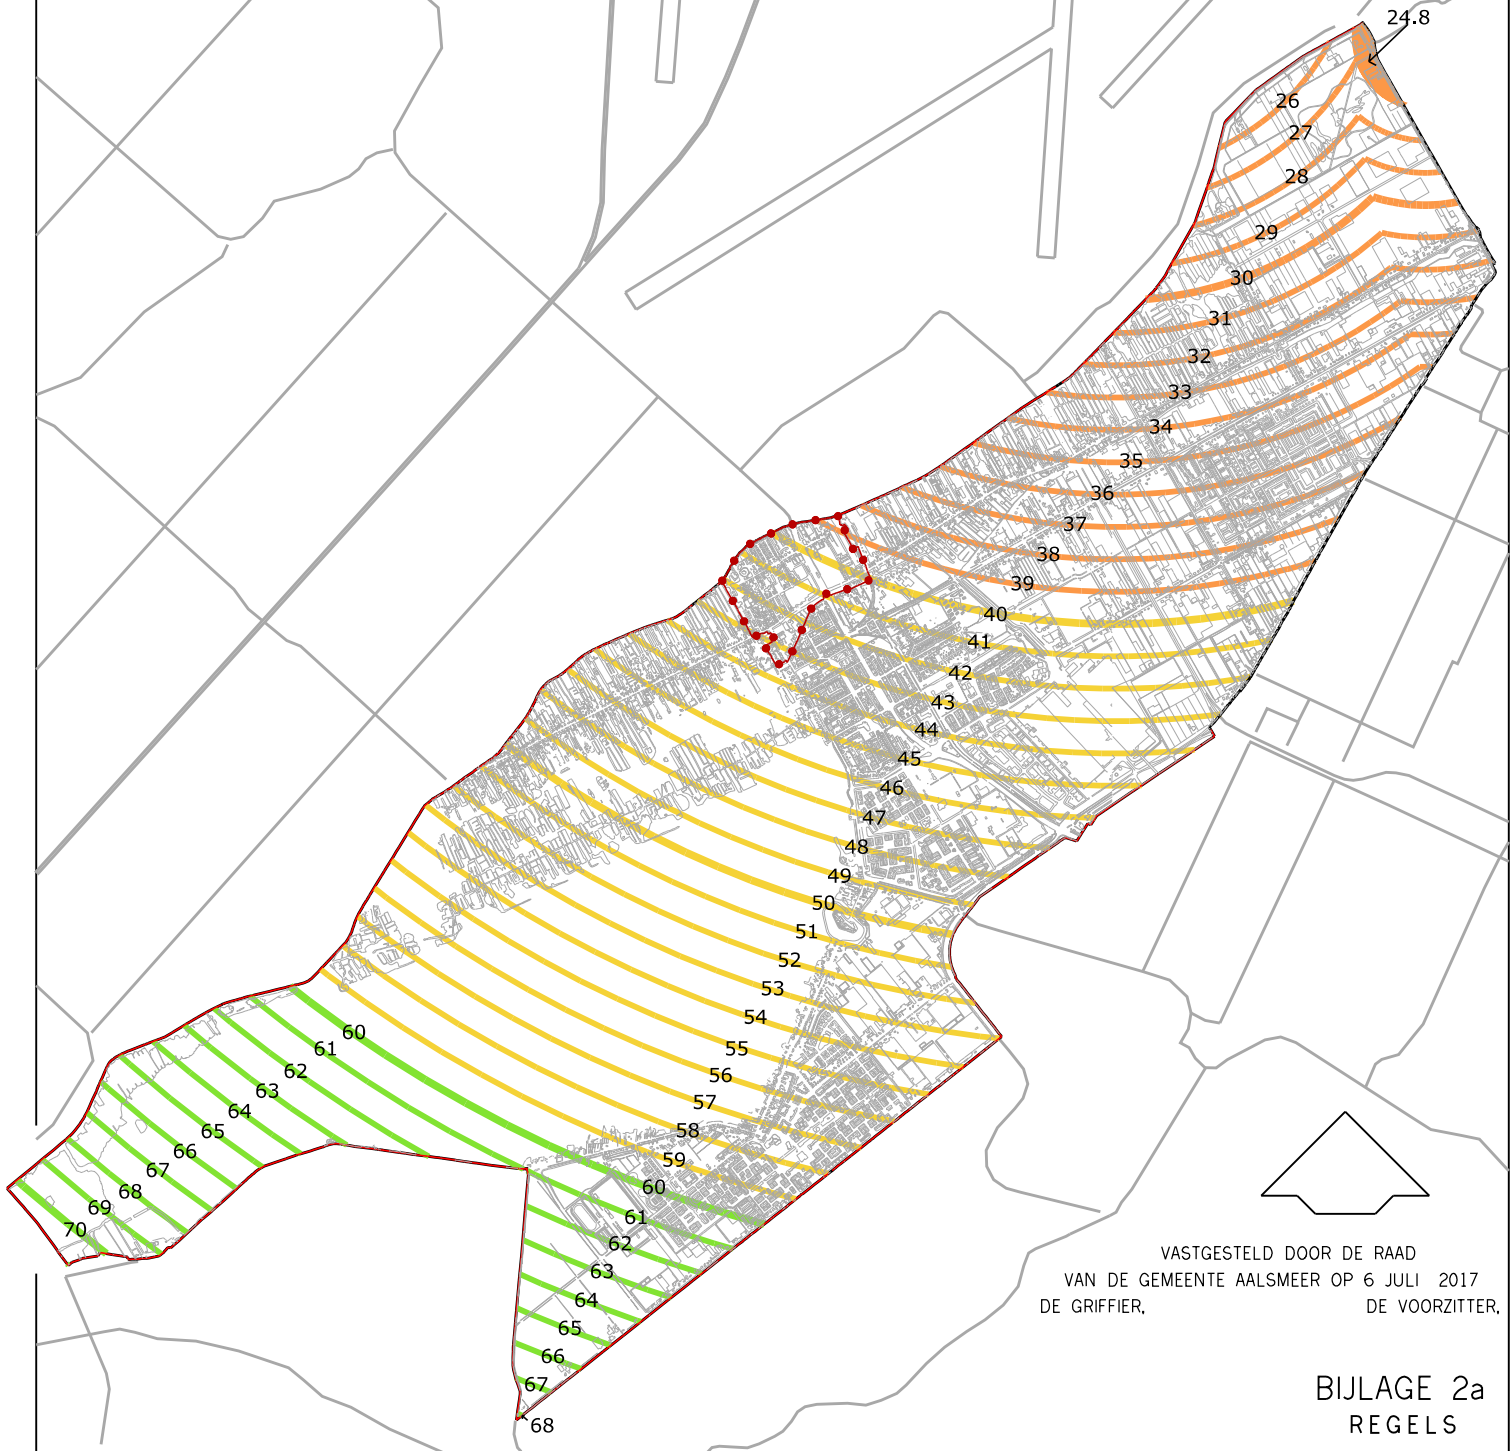


VASTGESTELD DOOR DE RAAD
VAN DE GEMEENTE AALSMEER OP 6 JULI 2017
DE GRIFFIER, DE VOORZITTER.


BIJLAGE 2a
REGELS

●●●●● GREN S B.P. AALSMEER DORP 2016


TOETSHOOGTES T.O.V. NAP:

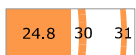

40 - 60 m. NAP

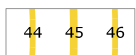

60 - 80 m. NAP

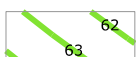

20 - 40 m. NAP

IN WERKING 04 - 11 - 2015