


LUCHTVAARTVERKEERZONE —  
LIB ART. 2.2.3 VOGELBELEID

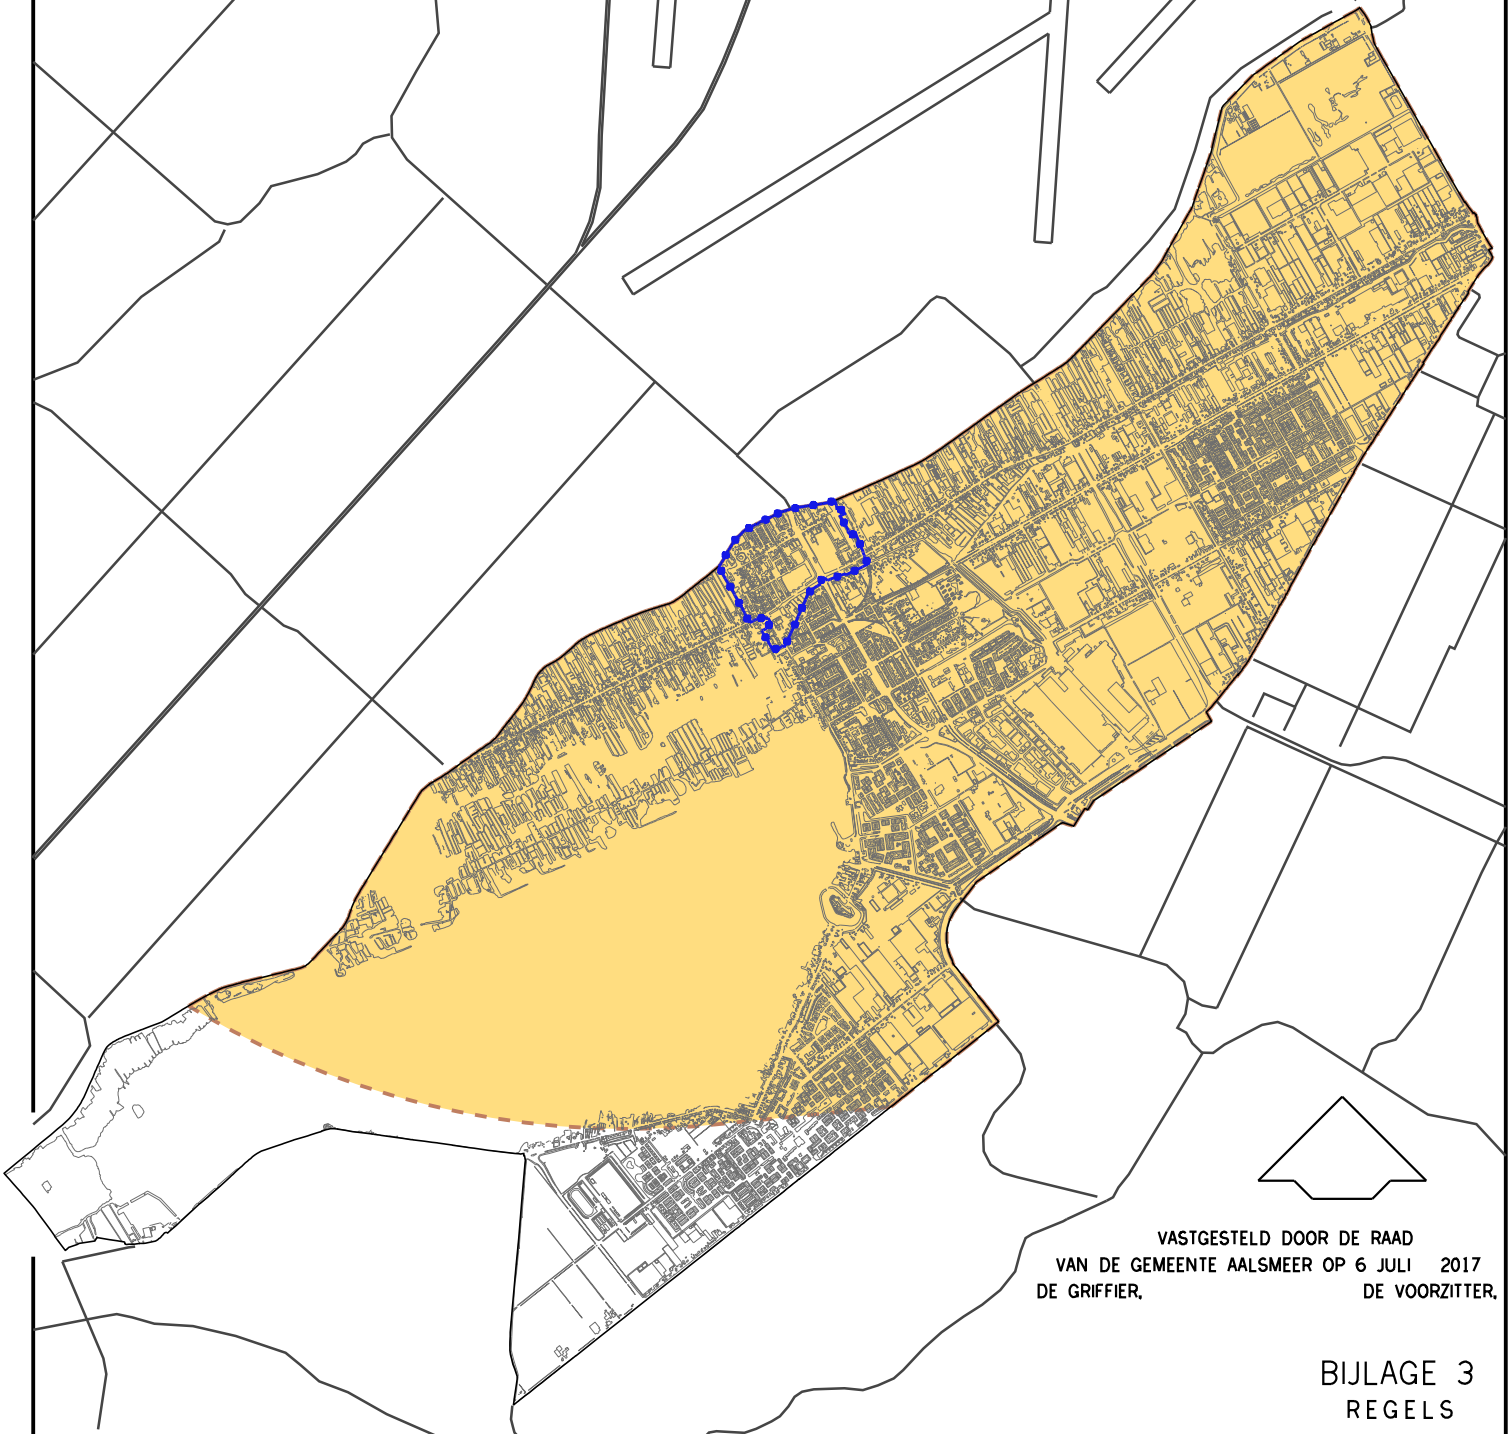

VASTGESTELD DOOR DE RAAD  
VAN DE GEMEENTE AALSMEER OP 6 JULI 2017  
DE GRIFFIER, DE VOORZITTER.

BIJLAGE 3  
REGELS

----- GRENS BESTEMMINGSPLAN AALSMEER DORP 2016

 BEPERKING AANTREKKEN VOGELS (OVEREENKOMSTIG  
BIJLAGE 5 LUCHTHAVENINDELINGBESLUIT) ALS  
BEDOELD IN ART. 2.2.3