


LUCHTVAARTVERKEERZONE —
LIB ART. 2.2.3 VOGELBELEID

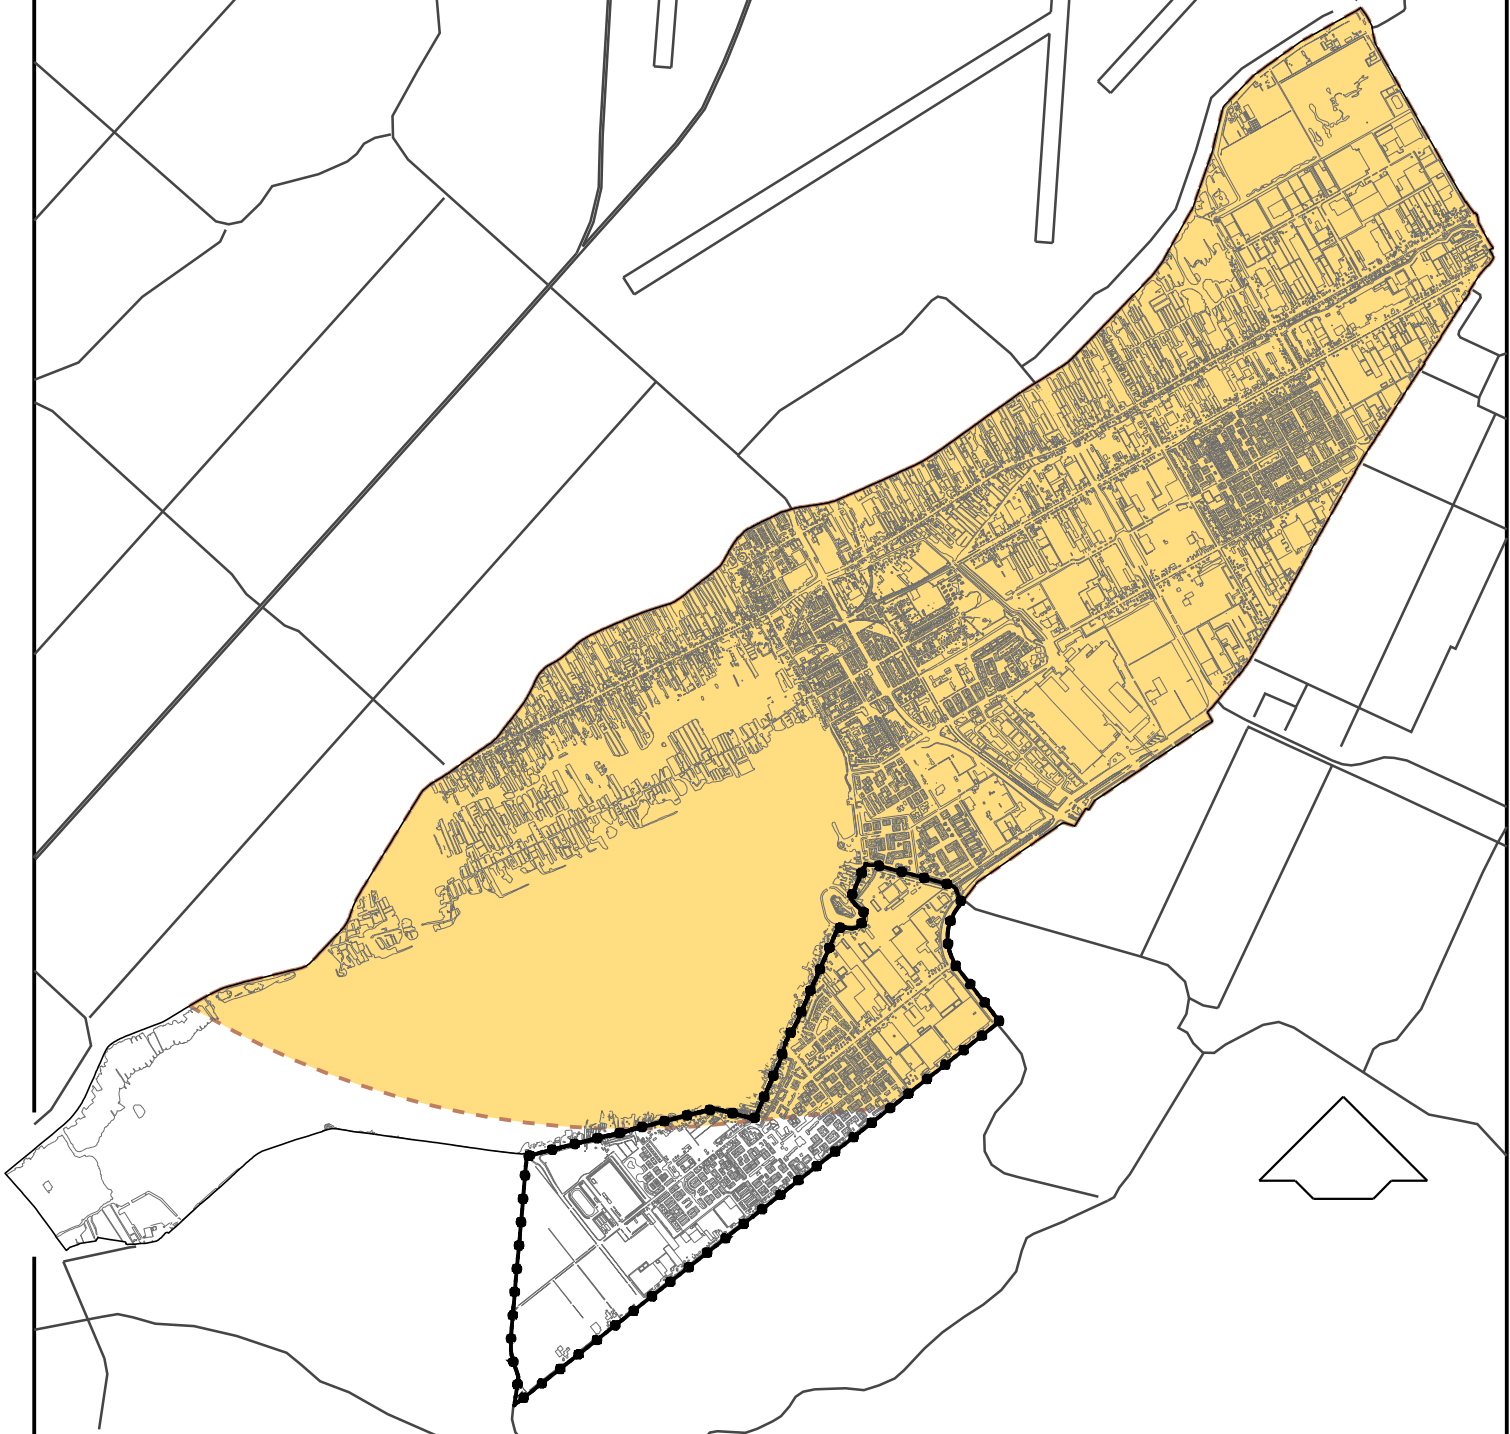

----- GRENS BESTEMMINGSPLAN KUDELSTAART



BEPERKING AANTREKKEN VOGELS (OVEREENKOMSTIG
BIJLAGE 5 LUCHTHAVENINDELINGBESLUIT) ALS
BEDOELD IN ART. 2.2.3