


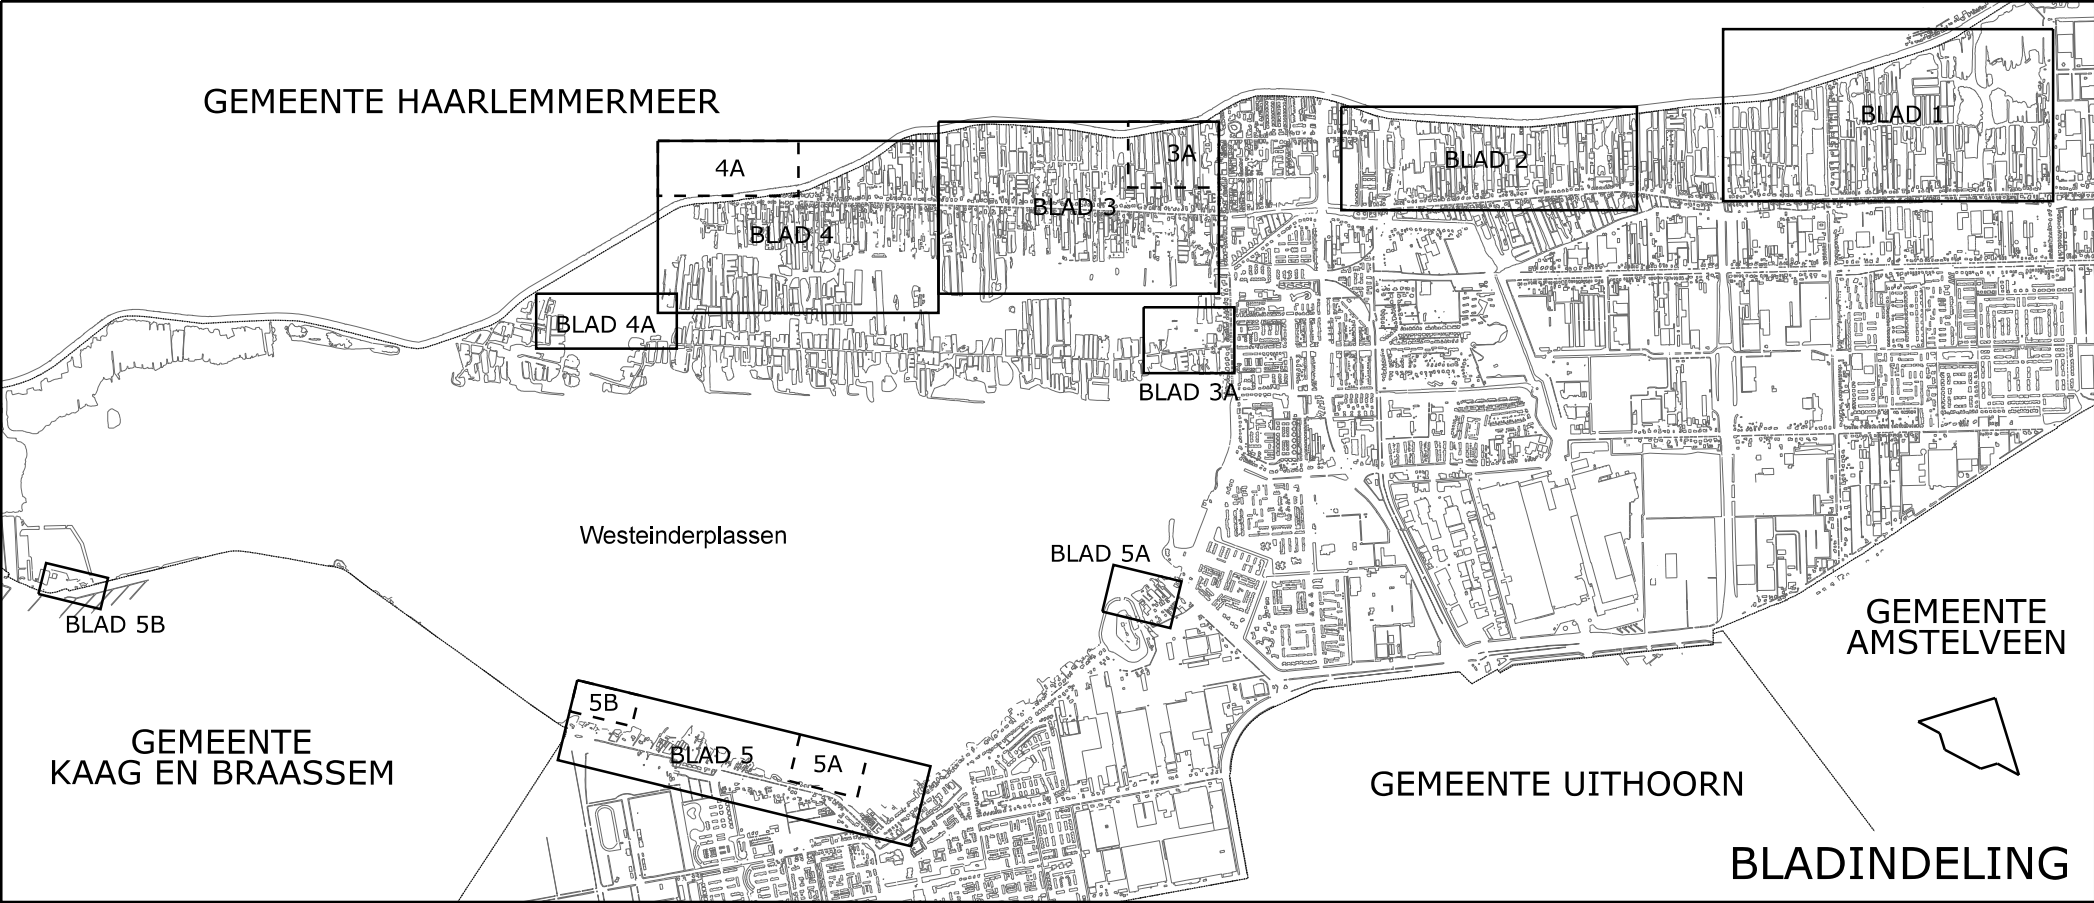

Plangebied



Bestemmingen

R-JH	Recreatie - Jachthaven	Art. 3
WA-PW	Water - Permanent Wonen	Art. 4
WA-V	Water - Verblifsrecreatie	Art. 5

Dubbelbestemmingen

L-W	Leiding - Water	Art. 6
WS-WK	Waterstaat - Waterkering	Art. 7

Gebiedsaanduidingen

	luchtvaartverkeerzone - lib art 2.2.1 nr 3	Art. 11
	luchtvaartverkeerzone - lib art 2.2.1 nr 4	Art. 11
zie bijlage 2	luchtvaartverkeerzone - lib art 2.2.2	Art. 11
	geluidzone - zonebesluit	Art. 12
	overige zone - landelijk gebied	Art. 13

Functieaanduidingen

(k)	kantoor
(lp)	ligplaats
(oe)	oever
(sr-lpwj)	specifieke vorm van recreatie - ligplaats permanent wonen in jachthaven

Maatvoeringaanduidingen

ab 94 ws2	aantal aaneen te bouwen wooneenheden via bootnummer
--------------	--

Figuur

W	Hartlijn leiding - water (buiten plangebied)
---	--

VASTGESTELD DOOR DE RAAD
VAN DE GEMEENTE AALSMEER OP 29 OKTOBER 2015
DE GRIFFIER, DE VOORZITTER,

BLAD 6

Ruimtelijke Ordening en Vergunningen



Bestemmingsplannen

Gemeente Aalsmeer

Laan Nieuwer-Amstel 1, 1182 JR Amstelveen, Postbus 4, 1180 BA Amstelveen, T (020) 540 49 11, F (020) 540 4646

BESTEMMINGSPLAN WOONARKEN

Legenda

datum : 06 05 2013	gewijzigd : 19 09 2013	formaat : A3	schaal : 1 : 1500
operator : P.H. Buis		pkfg : imro-2012 v8i.tbl	
gecontr. :		tek.nr. BP. 11. 1	
plan IDN : NL.IMRO.0358.BPWOONARKEN-VG02			