


LUCHTVAARTVERKEERZONE –
LIB ART. 2.2.2 HOOGTELIJNEN

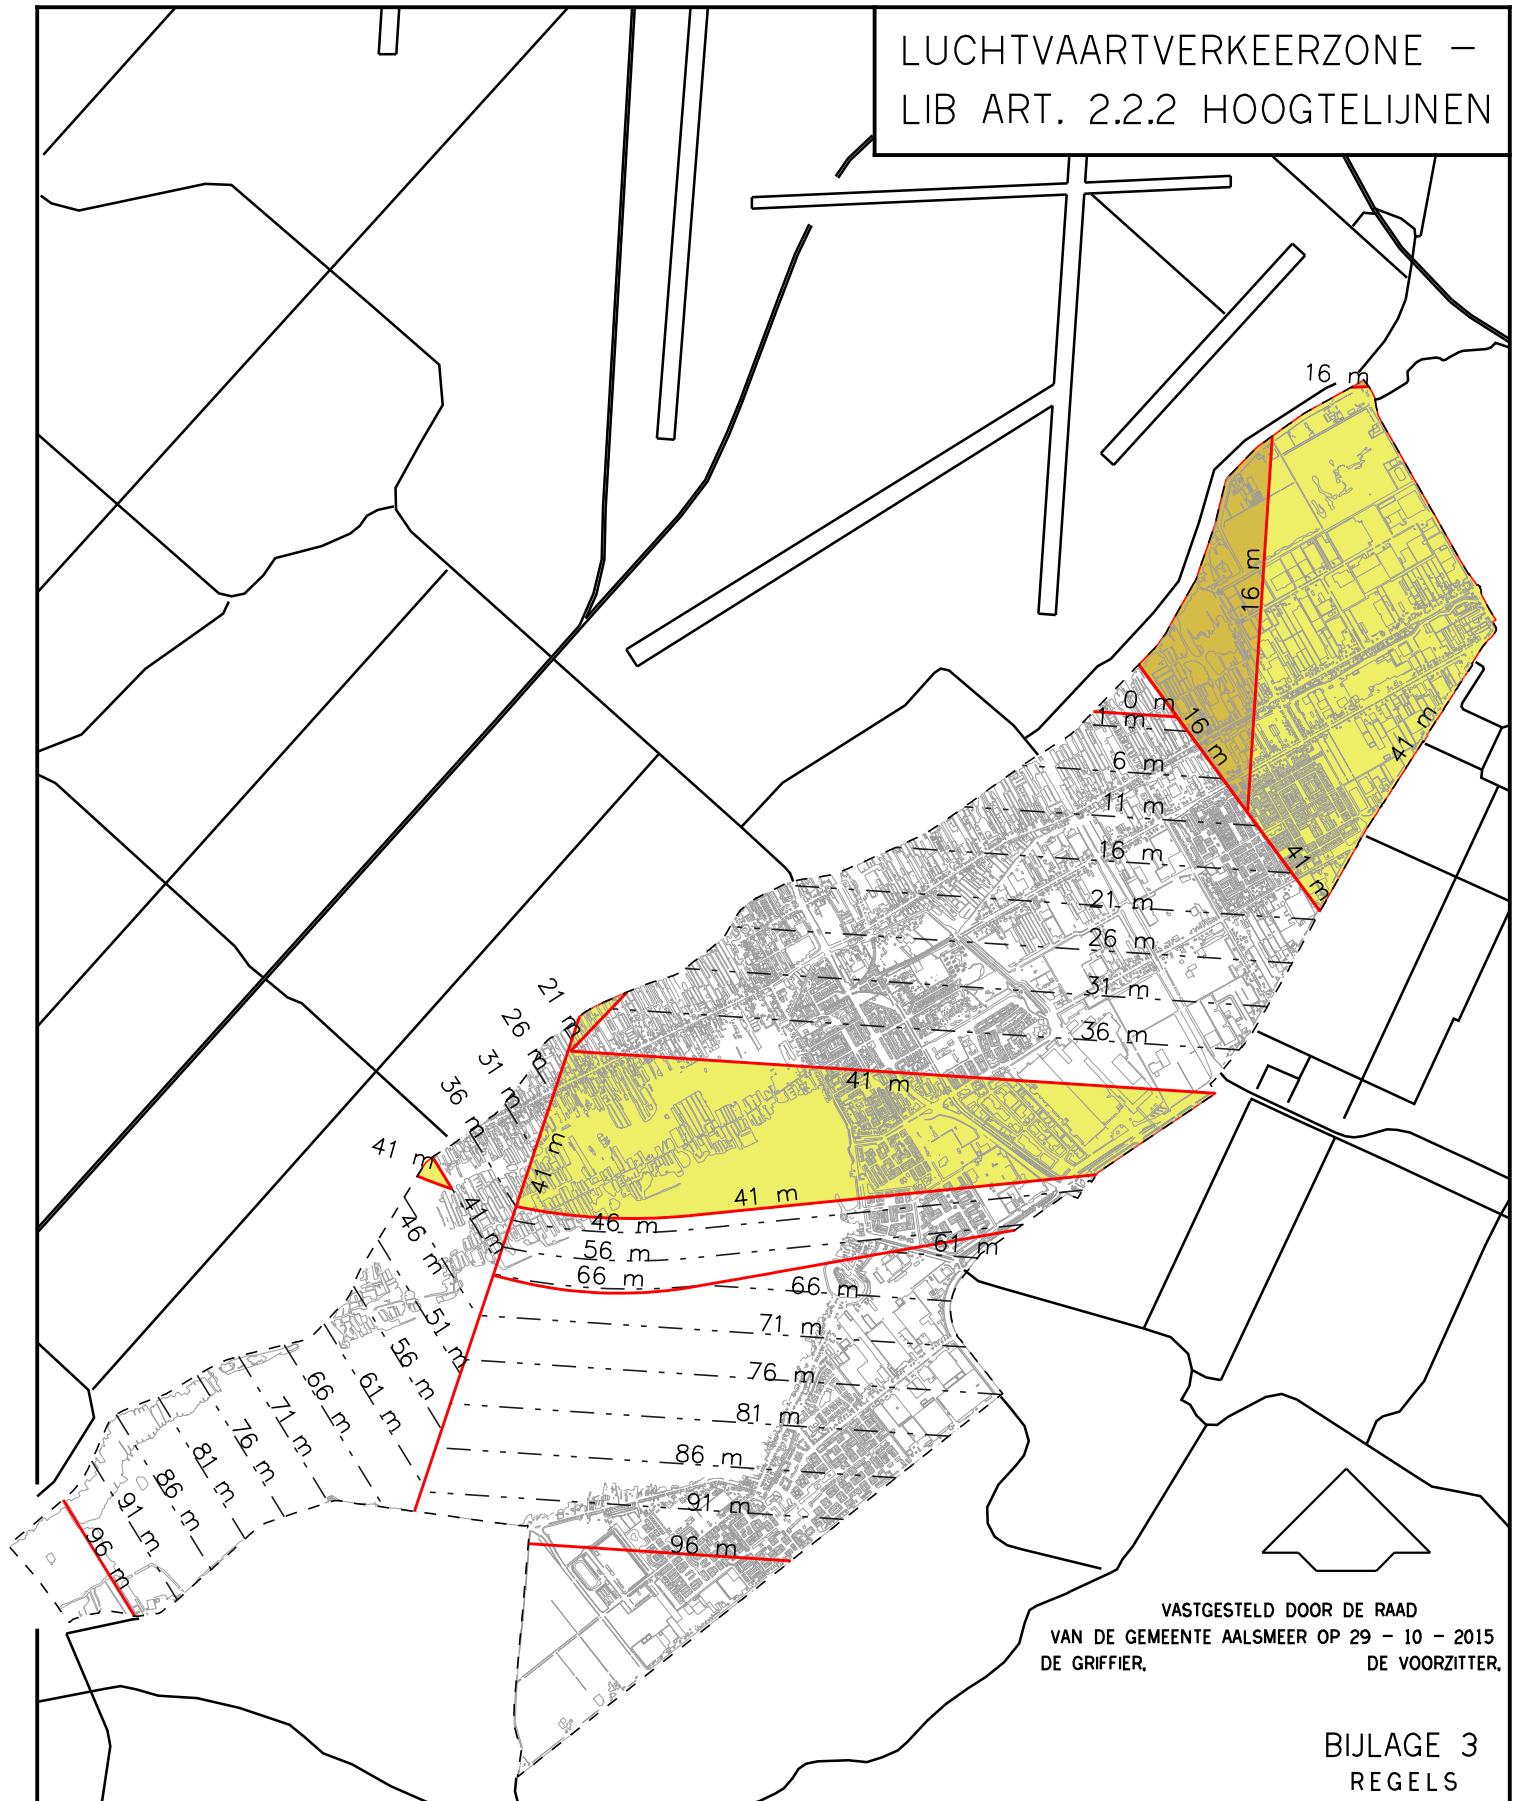

VASTGESTELD DOOR DE RAAD
VAN DE GEMEENTE AALSMEER OP 29 - 10 - 2015
DE GRIFFIER, DE VOORZITTER.

BIJLAGE 3
REGELS

GRENS BESTEMMINGSPLAN WOONARKEN

43.5 m MAXIMALE BOUWHOOGE WAARBIJ DE REFERENTIEHOOGE VAN DE LUCHTHAVEN
(OVEREENKOMSTIG BIJLAGE 4 LUCHTHAVENINDELINGBESLUIT ART. 2.2.2 ,
ZIJNDE - 4.00 m N.A.P.) IS VERREKEND
HOOGTELIJNEN DIE T.O.V. ELKAAR IN EEN HELLEND VLAK LIGGEN.

- MAXIMALE BOUWHOOGE VAN 41 m + NAP IN EEN HORIZONTAAL VLAK
- MAXIMALE BOUWHOOGE VAN 16 m + NAP IN EEN HORIZONTAAL VLAK
- GRENS HOOGTEVLAKKEN