


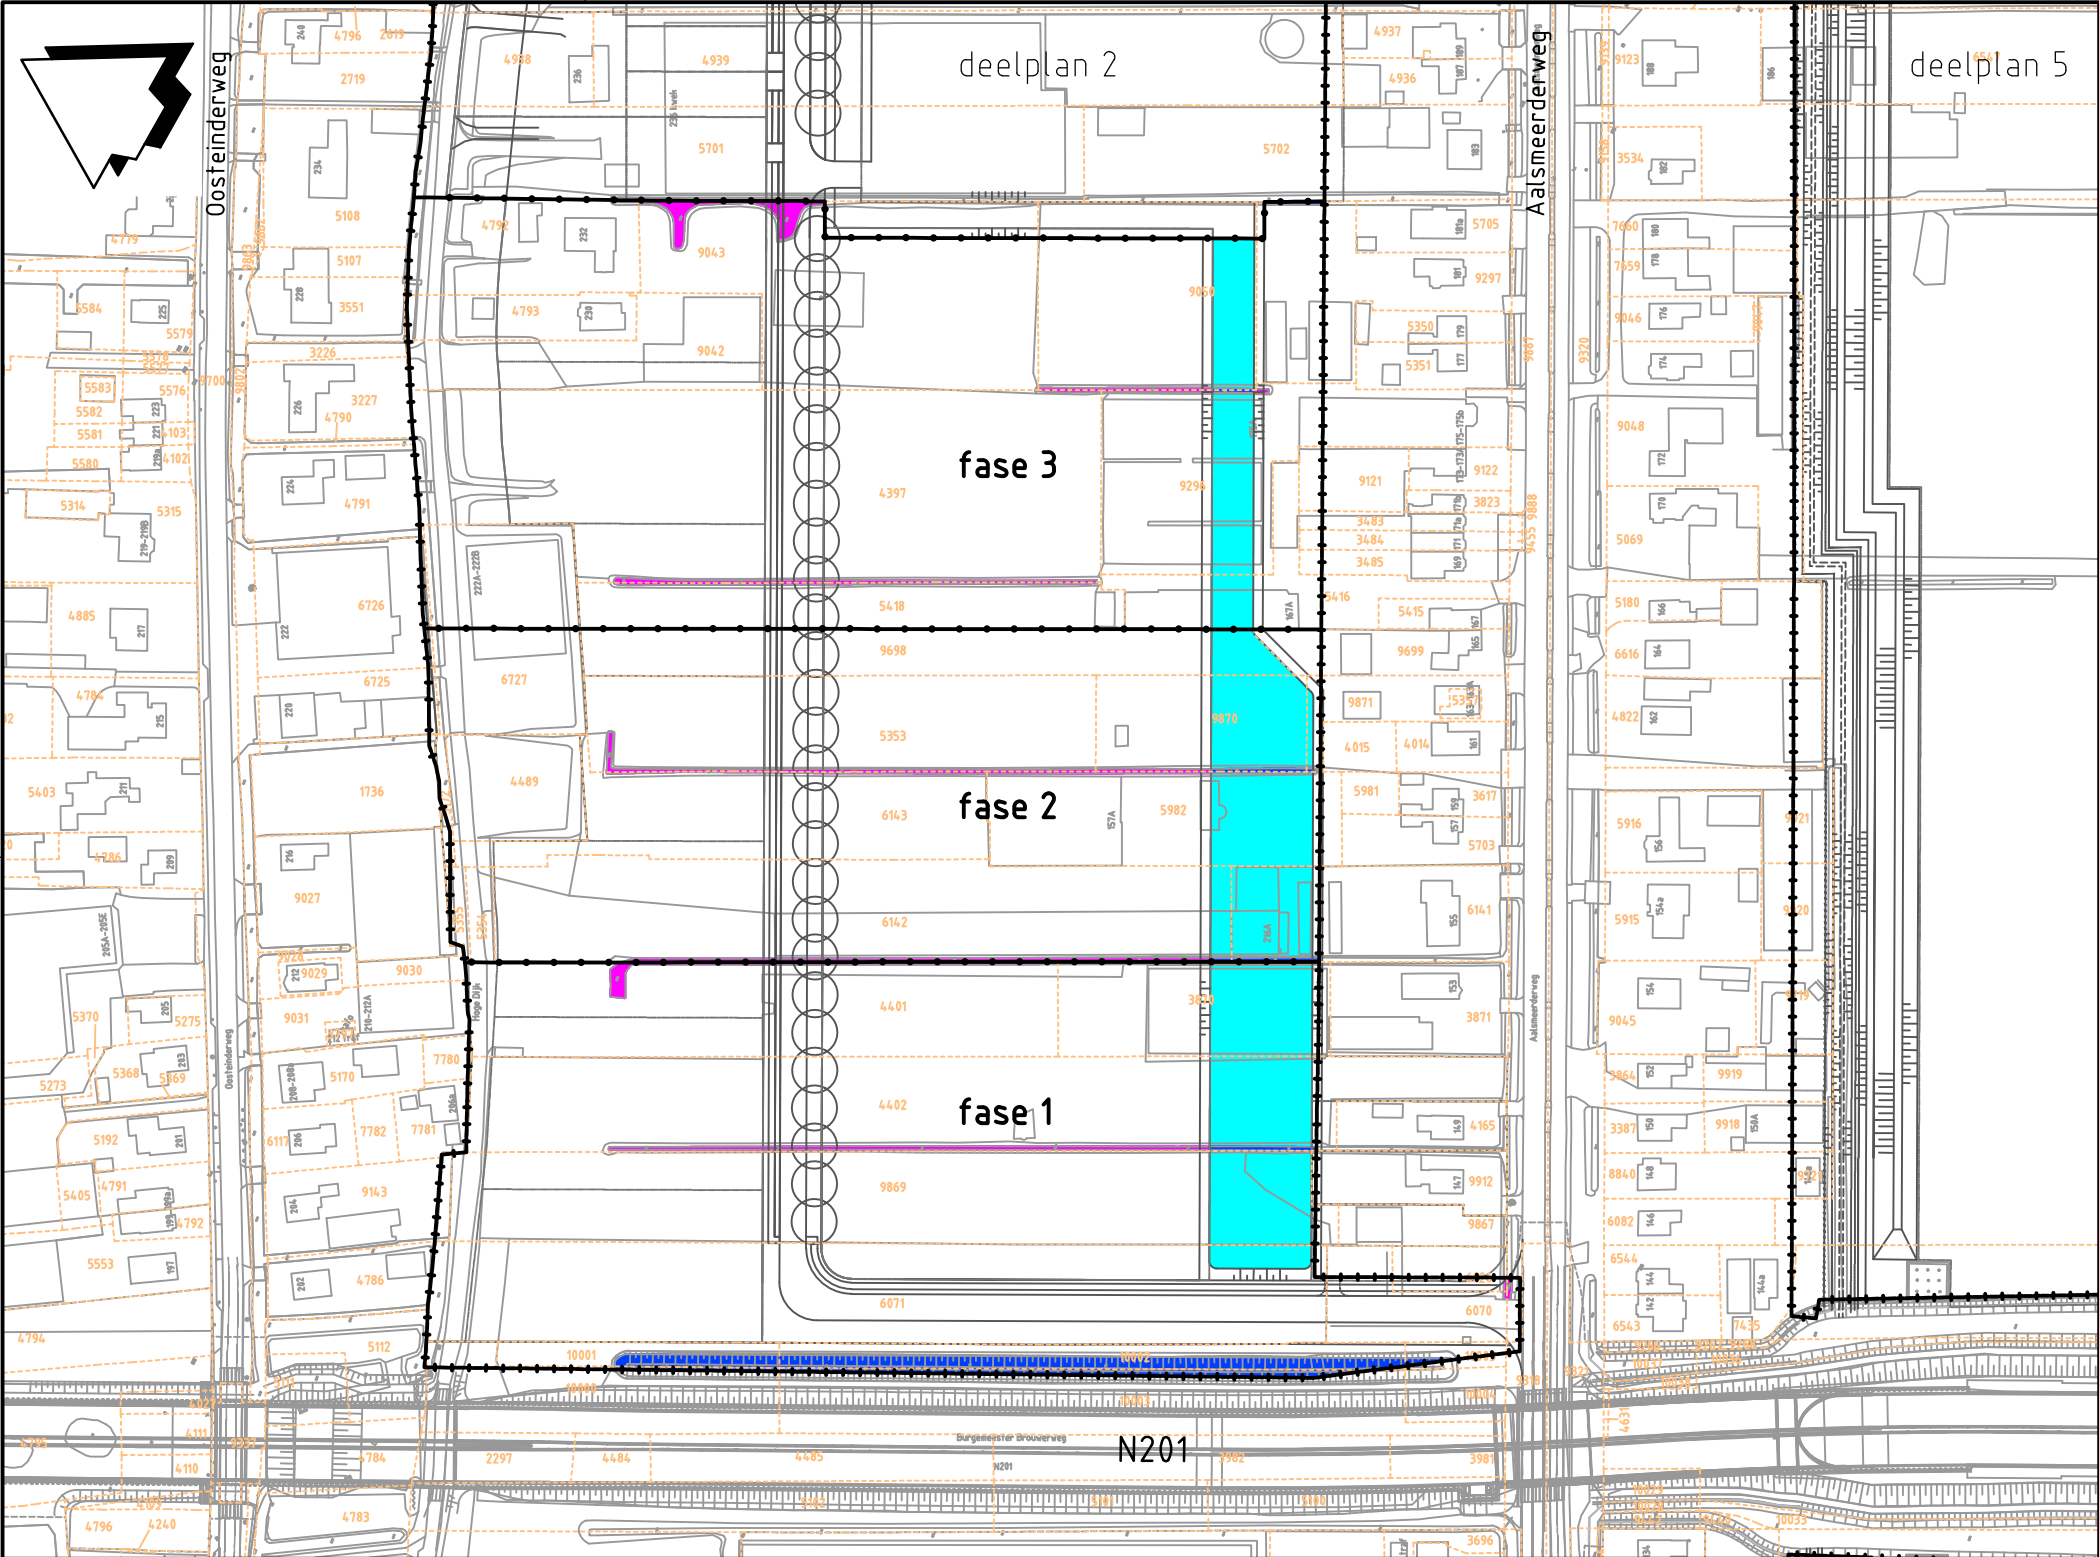

totaal oppervlak fase 1 = 26173 m2

8% van 26173 m2 = 2094 m2

11% van 26173 m2 = 2879 m2

oppervlak handhaven water in fase 1 = 1016 m2

oppervlak gegraven water in fase 1 = 0 m2

oppervlak te graven water in fase 1 = 2146 m2

oppervlak water na uitvoering in fase 1 = 3162 m2

is 12.1% van totale oppervlak

totaal oppervlak fase 2 = 20513 m2

8% van 20513 m2 = 1641 m2

11% van 20513 m2 = 2256 m2

oppervlak handhaven water in fase 2 = 67 m2

oppervlak gegraven water in fase 2 = 0 m2

oppervlak te graven water in fase 2 = 2166 m2

oppervlak water na uitvoering in fase 2 = 2233 m2

is 10.9% van totale oppervlak

totaal oppervlak fase 3 = 26113 m2

8% van 26113 m2 = 2089 m2

11% van 26113 m2 = 2872 m2

oppervlak handhaven water in fase 3 = 25 m2

oppervlak gegraven water in fase 3 = 0 m2

oppervlak te graven water in fase 3 = 1123 m2

oppervlak water na uitvoering in fase 3 = 1148 m2

is 4.4% van totale oppervlak

Legenda

- huidige situatie
- toekomstige situatie
- kadastergrens
- water gebiedsgrens Rijnland
- fasegrens
- te dempen wateroppervlak
- hand te haven wateroppervlak
- nieuw gegraven wateroppervlak door GP stand van zaken oktober 2019
- nieuw te ontgraven wateroppervlak

fase 1: 26172.72 m2
fase 2: 20512.76 m2
fase 3: 26112.87 m2

fase 1: 297.66 m2
fase 2: 353.93 m2
fase 3: 349.57 m2

fase 1: 1015.58 m2
fase 2: 66.94 m2
fase 3: 25.31m2

fase 1: 0.00 m2
fase 2: 0.00 m2
fase 3: 0.00 m2

fase 1: 2145.77 m2
fase 2: 2165.69 m2
fase 3: 1123.08 m2

bronnen

- GBKN ondergrond
- SMP
- fasering: GPA-fasering-dgb 2-2020-04-30.pdf

Versie	Omschrijving:			
	Datum:	Gef.:	Con.:	Vrij.:
Versie 0.1	Omschrijving:			
	Datum: 15-5-2020	Gef.:	Con.:	Vrij.:
Opdrachtgever		Project : Voorontwerp Projectnr. : B01065.001753.0150 Fase :		
Green Park Aalsmeer		Onderwerp : Water per fase in deelplan 2		
Advies- en Ingenieursorganisatie		Schaal : 1:2000 Bladformaat: 420 x 297 (A3) Status:		
ARCADIS		Contractnr.: Bladnummer : 1 van 1		
		Tekeningnr.: Versie : 0.1		