



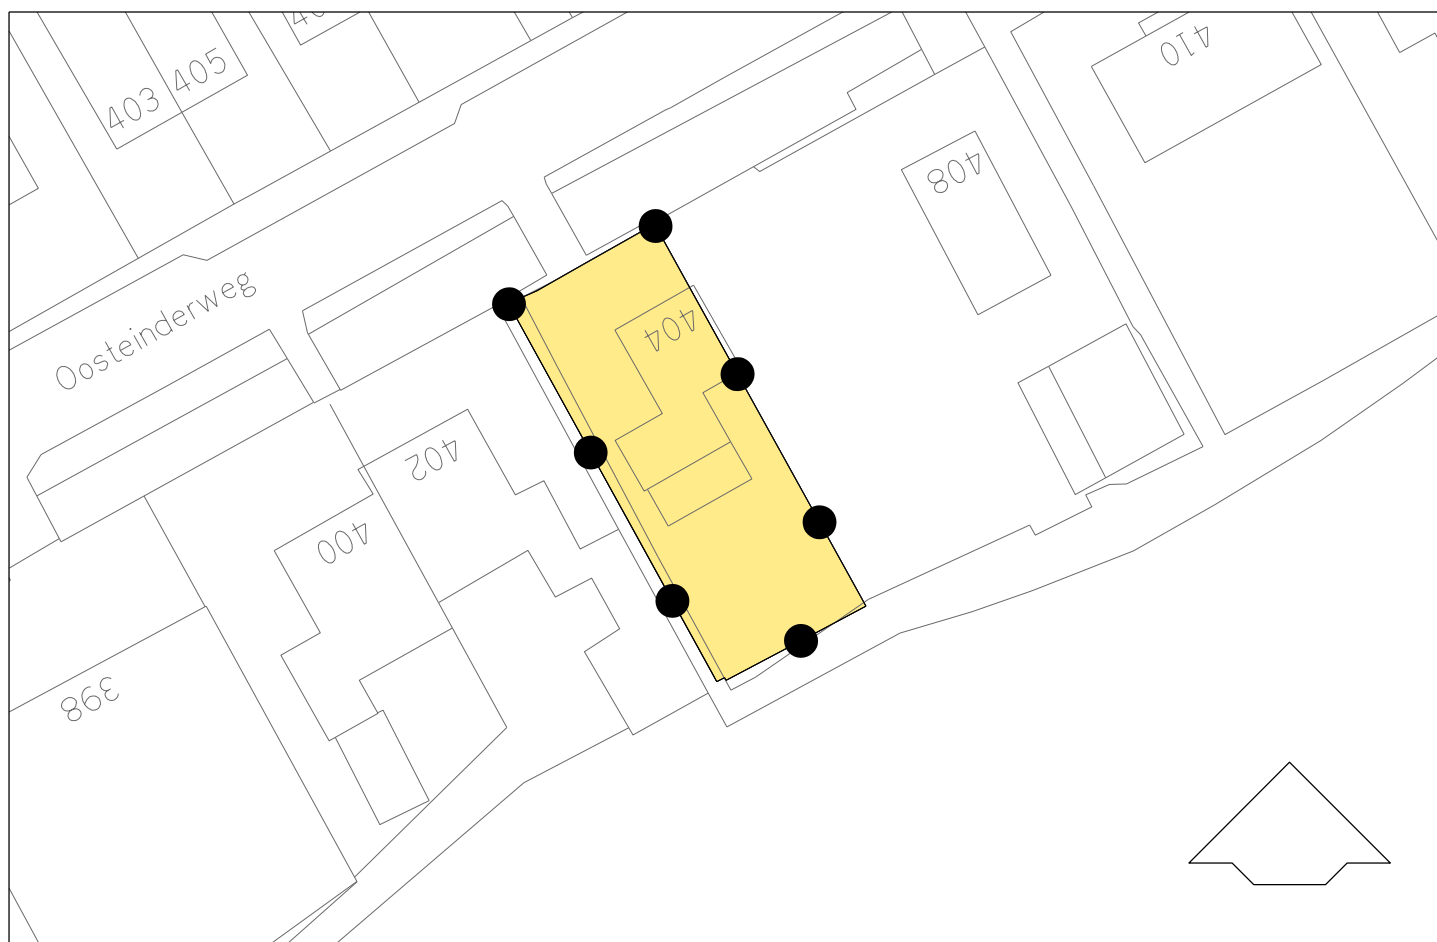

VASTGESTELD DOOR DE BURGEMEESTER EN WETHOUDERS
 VAN DE GEMEENTE AALSMEER OP 24 JULI 2014
 DE SECRETARIS, DE BURGEMEESTER,

Besluitgebied

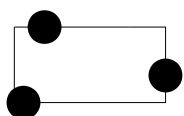


Grens Omgevingsvergunning

Besluitvlak



Omgevingsvergunning

Ruimtelijke Ordening en
Vergunningen

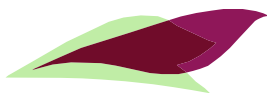

Gemeente Aalsmeer

Bestemmingsplannen

Drie Kolommenplein 1, Postbus 253, 1430 AG Aalsmeer, T 0297-38 75 75, F 0297-38 76 76

Omgevingsvergunning iav bp Schinkelpolder, Oosteinderweg 404

datum : 07 04 2014	gewijzigd :	formaat : A4	schaal : 1 : 500
operator : P. Sugito			plcfig : imro-2012 v8i.tbl
gecontr. :		tek.nr. OV.A01. 1	
plan IDN : NL.IMRO.0358.OIAVHB01xA-VG01			