
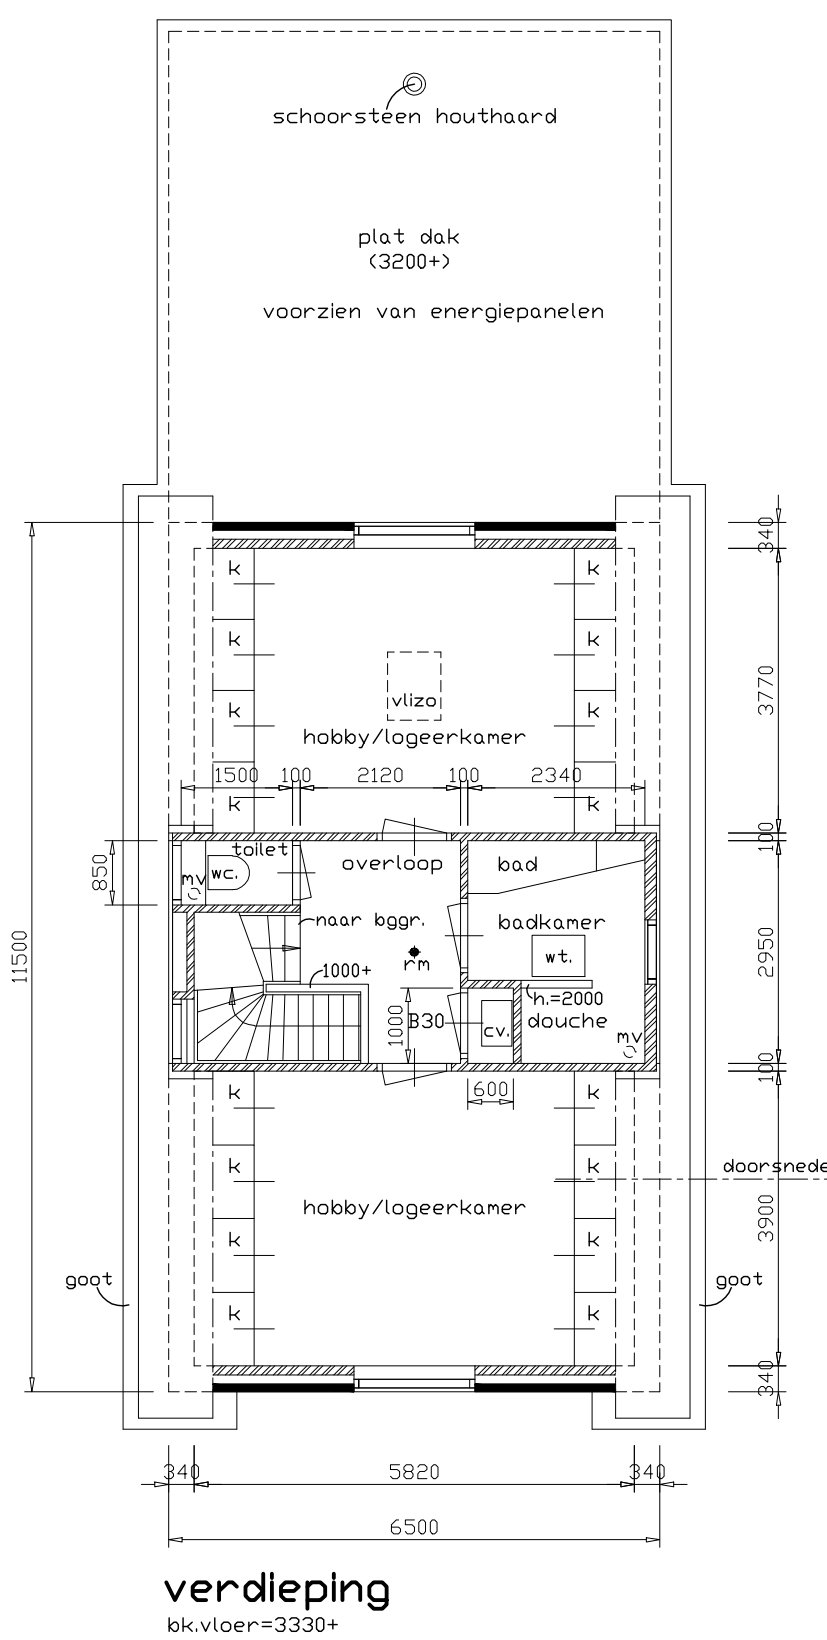
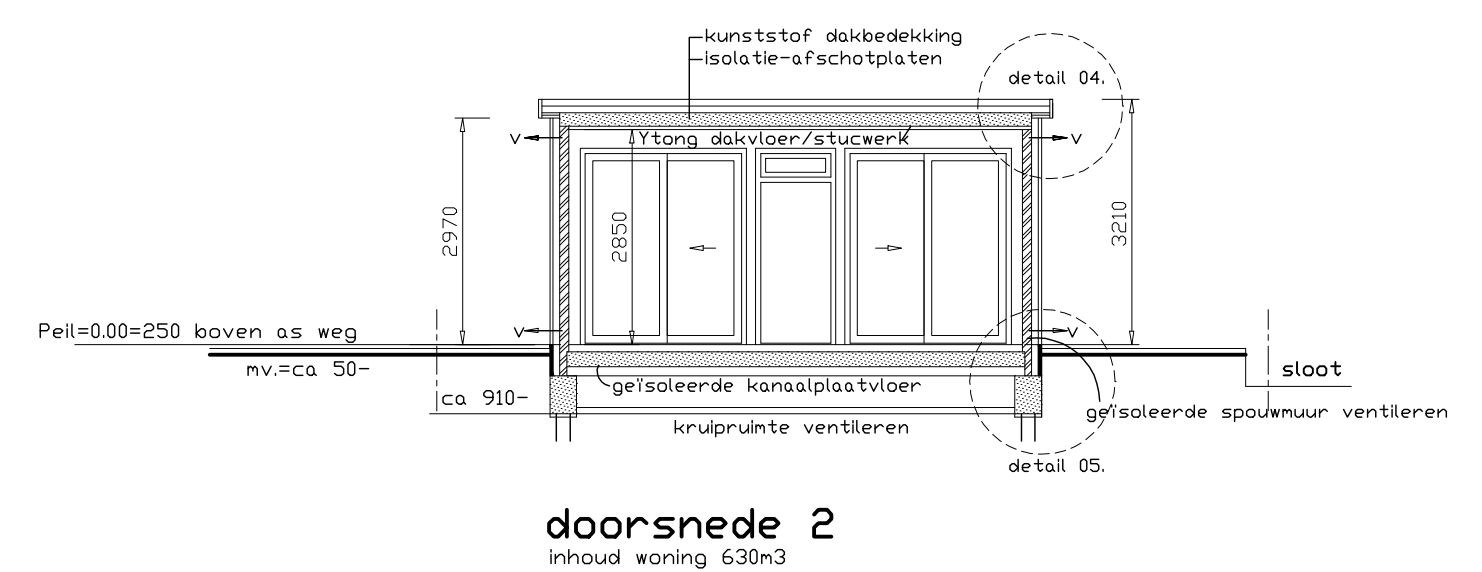
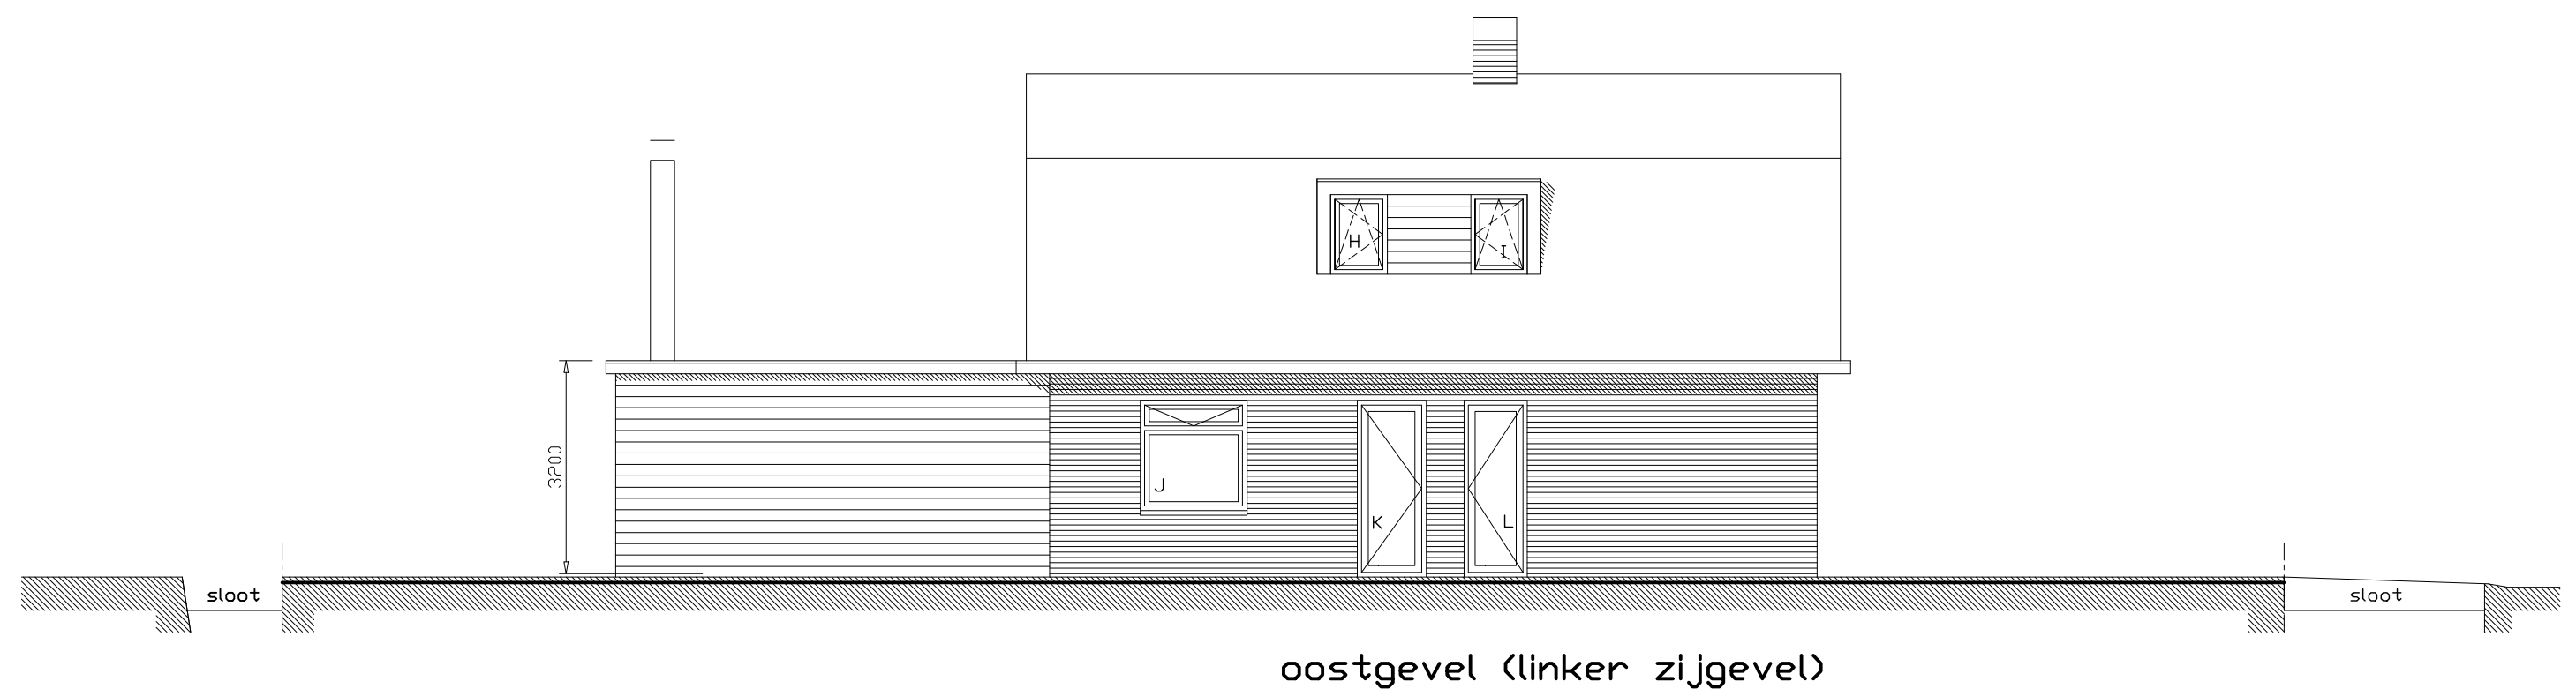


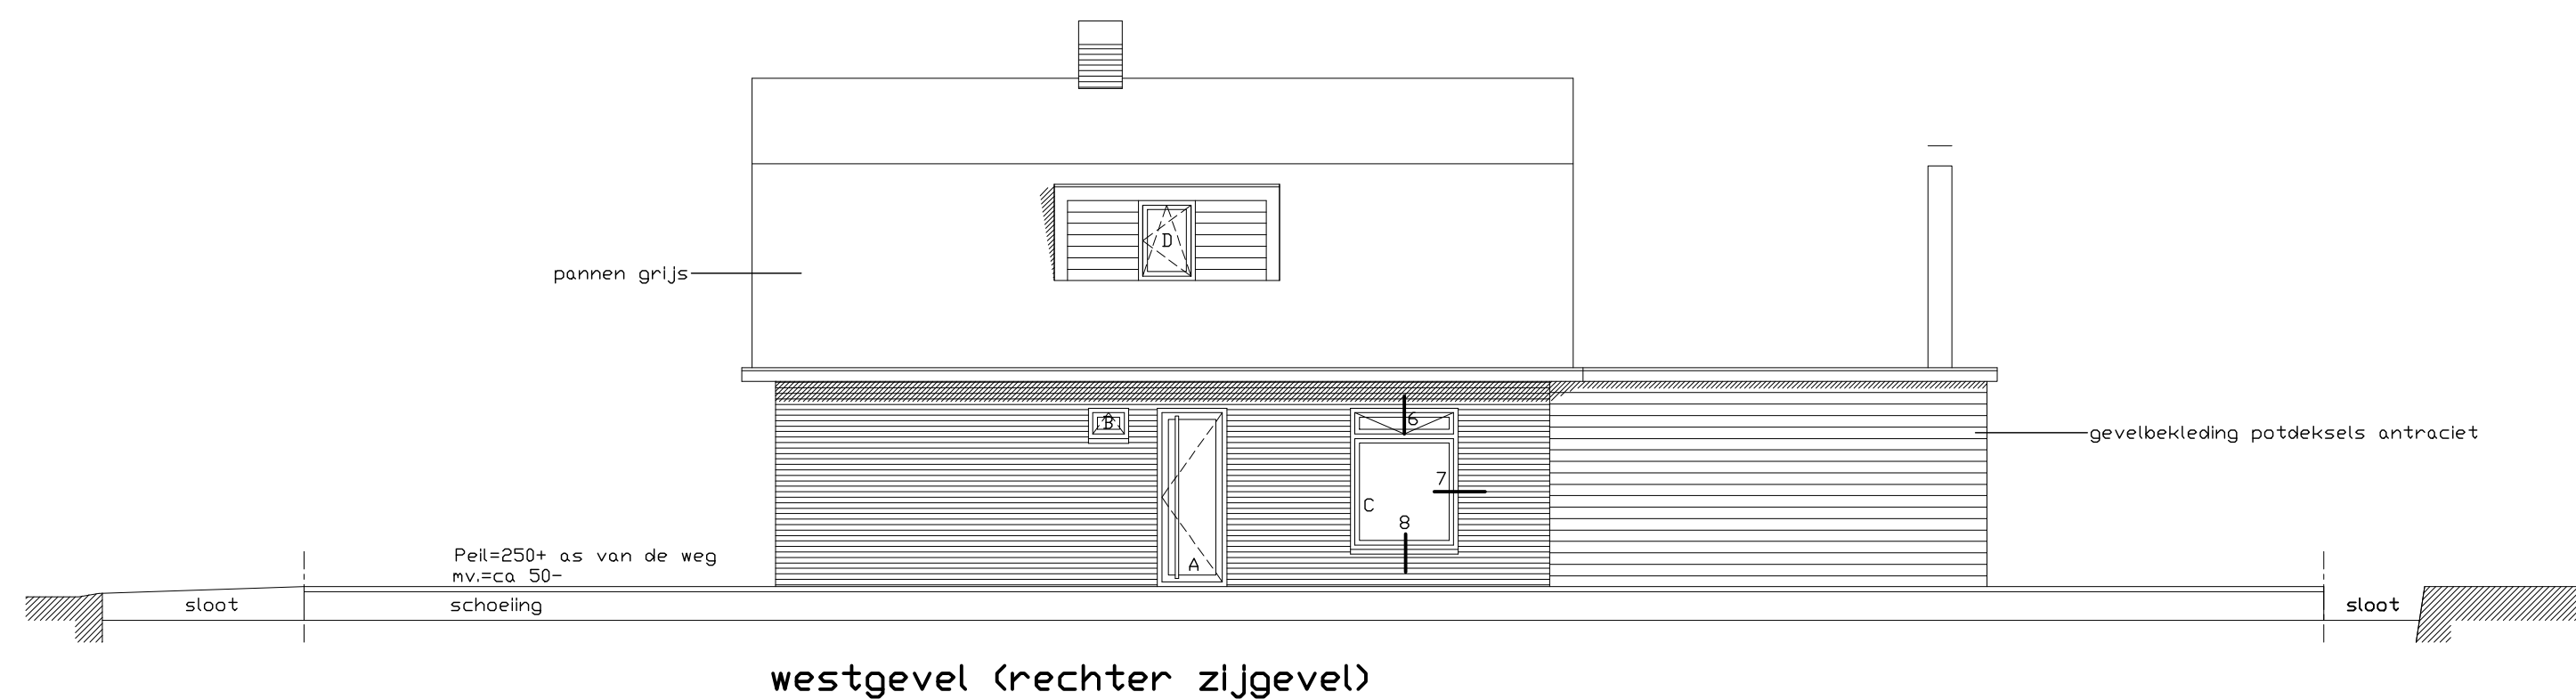

- | | | | |
|---|---|------------------------------------|--|
| b = bod | | — | Het bouwen dient te geschieden overeenkomstig de eisen van het nieuwe bouwbesluit |
| bi = bidet | | — | alsmede de bepalingen van de plaatselijke bouwverordening |
| bk = bergkast | ▨ | Parotherm keramische metselblokken | |
| ca = condensatvoer | ■ | gevelsteen | |
| c.v. = c.v.-ketel | ▨ | lichte HSB-isolatiwand | Konstrukties volgens definitieve konstruktiegegevens van de constructeur |
| bk = bergkast/ruimte | ■ | beton | |
| d = douche | | | Een ventilatieberekening volgens NEN 1087 en NPR 1088 en hoofdstuk 3, afdeling 3.10 BB is bijgesloten. |
| dr = drager | | | Een daglicht toetreding berekening volgens NEN 2057 en hoofdstuk 3, afdeling 3.20 BB is bijgesloten. |
| f = fonteintje | | | |
| hwa = hanelateratvoer | | | Geluidswering buitenwanden en dak, grenzend aan een verblifgsgebied min=20dB(A) volgens art 22 BB. |
| kl = koelkast | | | |
| ko = kooktoestel | | | Vluchtwegen hal en overloop min. 20 minuten brandwerend volgens Art. 15 BB |
| kr = kraan | | | een rookmelder in de hal, in de overloop en naast de cv-ketel (rookmelders aan te sluiten op het lichtnet) |
| n.k. = meterkast | | | |
| nv. = mechanische ventilatie | | | Alle glas uitvoeren als dubbele isolerende beglazing HR++, U-waarde 1,70 W/m ² K |
| ov. = oven | | | Veiligheidsglas toepassen voorschrijf. |
| p. = putje | | | Een energieprestatie berekening overeenkomstig NPR S129 is bijgesloten |
| sp. = spoelbak | | | Rc waarden vloeren, daken en gevels overeenkomstig de energieprestatie berekening. |
| v. = ruimtventilatie | | | Capaciteit verwarmingsketel/warmwatertoestel = 30 KW |
| vw. = vaatwasser | | | Voor de opvang en afvoer van respectievelijk hanelwater,afvalwater en faecallen zie riolerings-tekening |
| wo. = wasapparaat | | | |
| wc. = watercloset | | | |
| wt. = wastafels | | | |
| △ = rookmelder (aan te sluiten op het lichtnet) | | | |
| ▲ p6 = poederblusser inhoud 6 kg | | | Materiaal en kleurmonsters volgens nadere opgaaft |

Opmerkingen:

- Kadastrale grenzen door het kadaster te bepalen/afpalen

aldus, de opdrachtgever,

OPDRACHTGEVER:
Dhr.en Mevr. J. van Ingen, Aalsmeerderweg 333, 1432 EA Aalsmeer

WERK:			SCHAAL:		
Vernieuwen woning aan Oostelinderweg 404 te Aalsmeer			1:100		
ONDERDEEL:			BOUWNUMMER:		
Bestektekening (gevels,plattegonden,doorsneden)			821		
GET.: de Jong	DATUM: November 2012	AFMETING: A1			BLADNUMMER: 04
WIJZIGINGEN:	OMSCHRIJVING:		DATUM:		
GEW.:					
GEW.:					



dekker + partners

*ontwerpen exterieur en interieurarchitectuur
bouwmanagement en projectrealisatie*

4415 MIJDE

OOSTENDERWEG 505, 1432 BS AALMIJDE, TEL.020-6451457, FAX.020-6406054
E-MAIL. DEKKER@KASBP.OORN.NL

SOEST

COLLENO 34, 3761 GG SOEST, TEL.035-6933307, FAX.035-6933308
E-MAIL. DEKKER@PARTNERS@PLANET.NL

bouwplannen voor particulieren
en bedrijven
bezoek nu onze site en zie wat wij doen!!
dekkerenpartners.com