



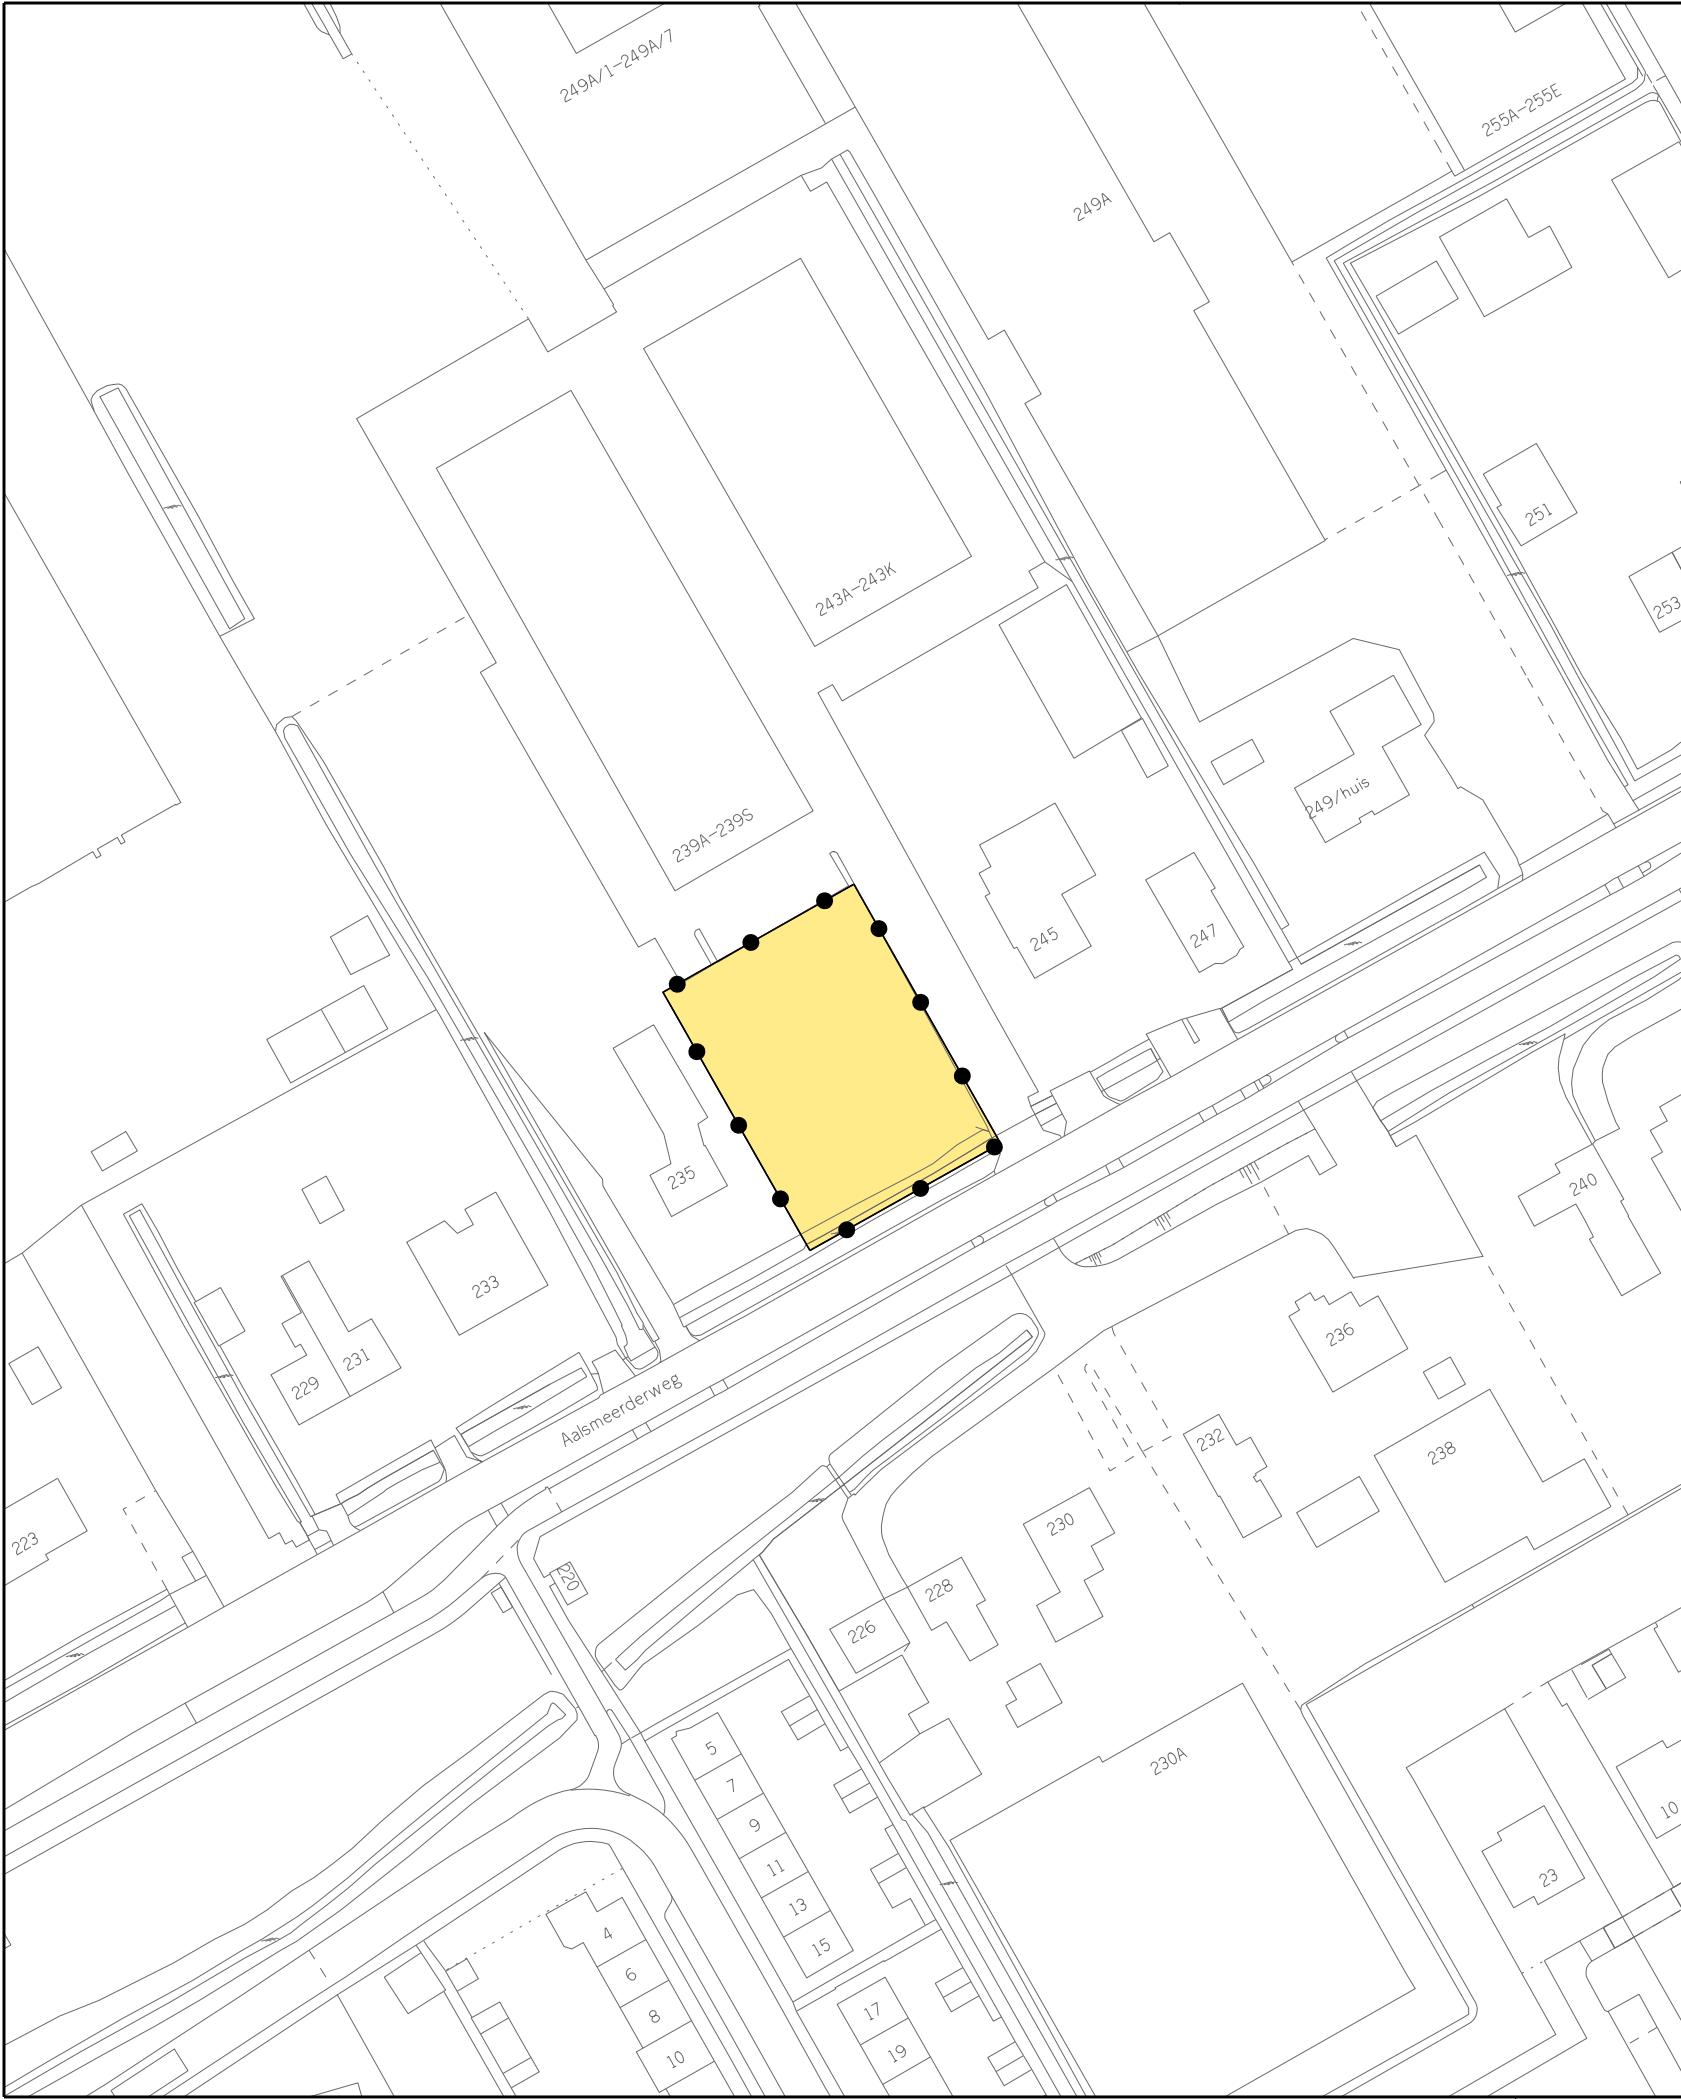

Besluitgebied

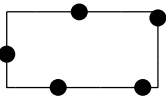


Grens Omgevingsvergunning

Besluitvlak




Omgevingsvergunning

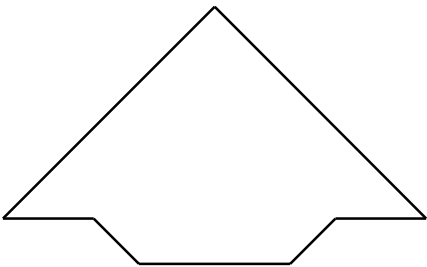

BEHOORT BIJ BESLUIT VAN BURGEMEESTER EN WETHOUDERS
VAN DE GEMEENTE AALSMEER OP 2023
DE SECRETARIS, DE BURGEMEESTER,

Stedelijke Ontwikkeling

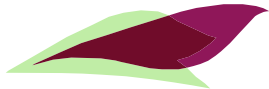

Bestemmingsplannen

Gemeente Aalsmeer

Raadhuisplein 1, Postbus 253, 1430 AG Aalsmeer, T 0297-38 75 75, F 020-540 45 59

OMGEVINGSVERGUNNING IN AFWIJKING VAN HET
BESTEMMINGSPLAN LANDELIJK GEBIED OOST
AALSMEERDERWEG 237 EN 239

datum : 02 11 21	gewijzigd : 29 11 23	schaal : 1 : 1000
operator : S. Kho		plcfg : imro-2012-V8i.tbl
gecontr. :		
plan IDN : NL.IMRO.0358.0IAVHB02W-VG01	tek.nr.OV. A02. 15	