



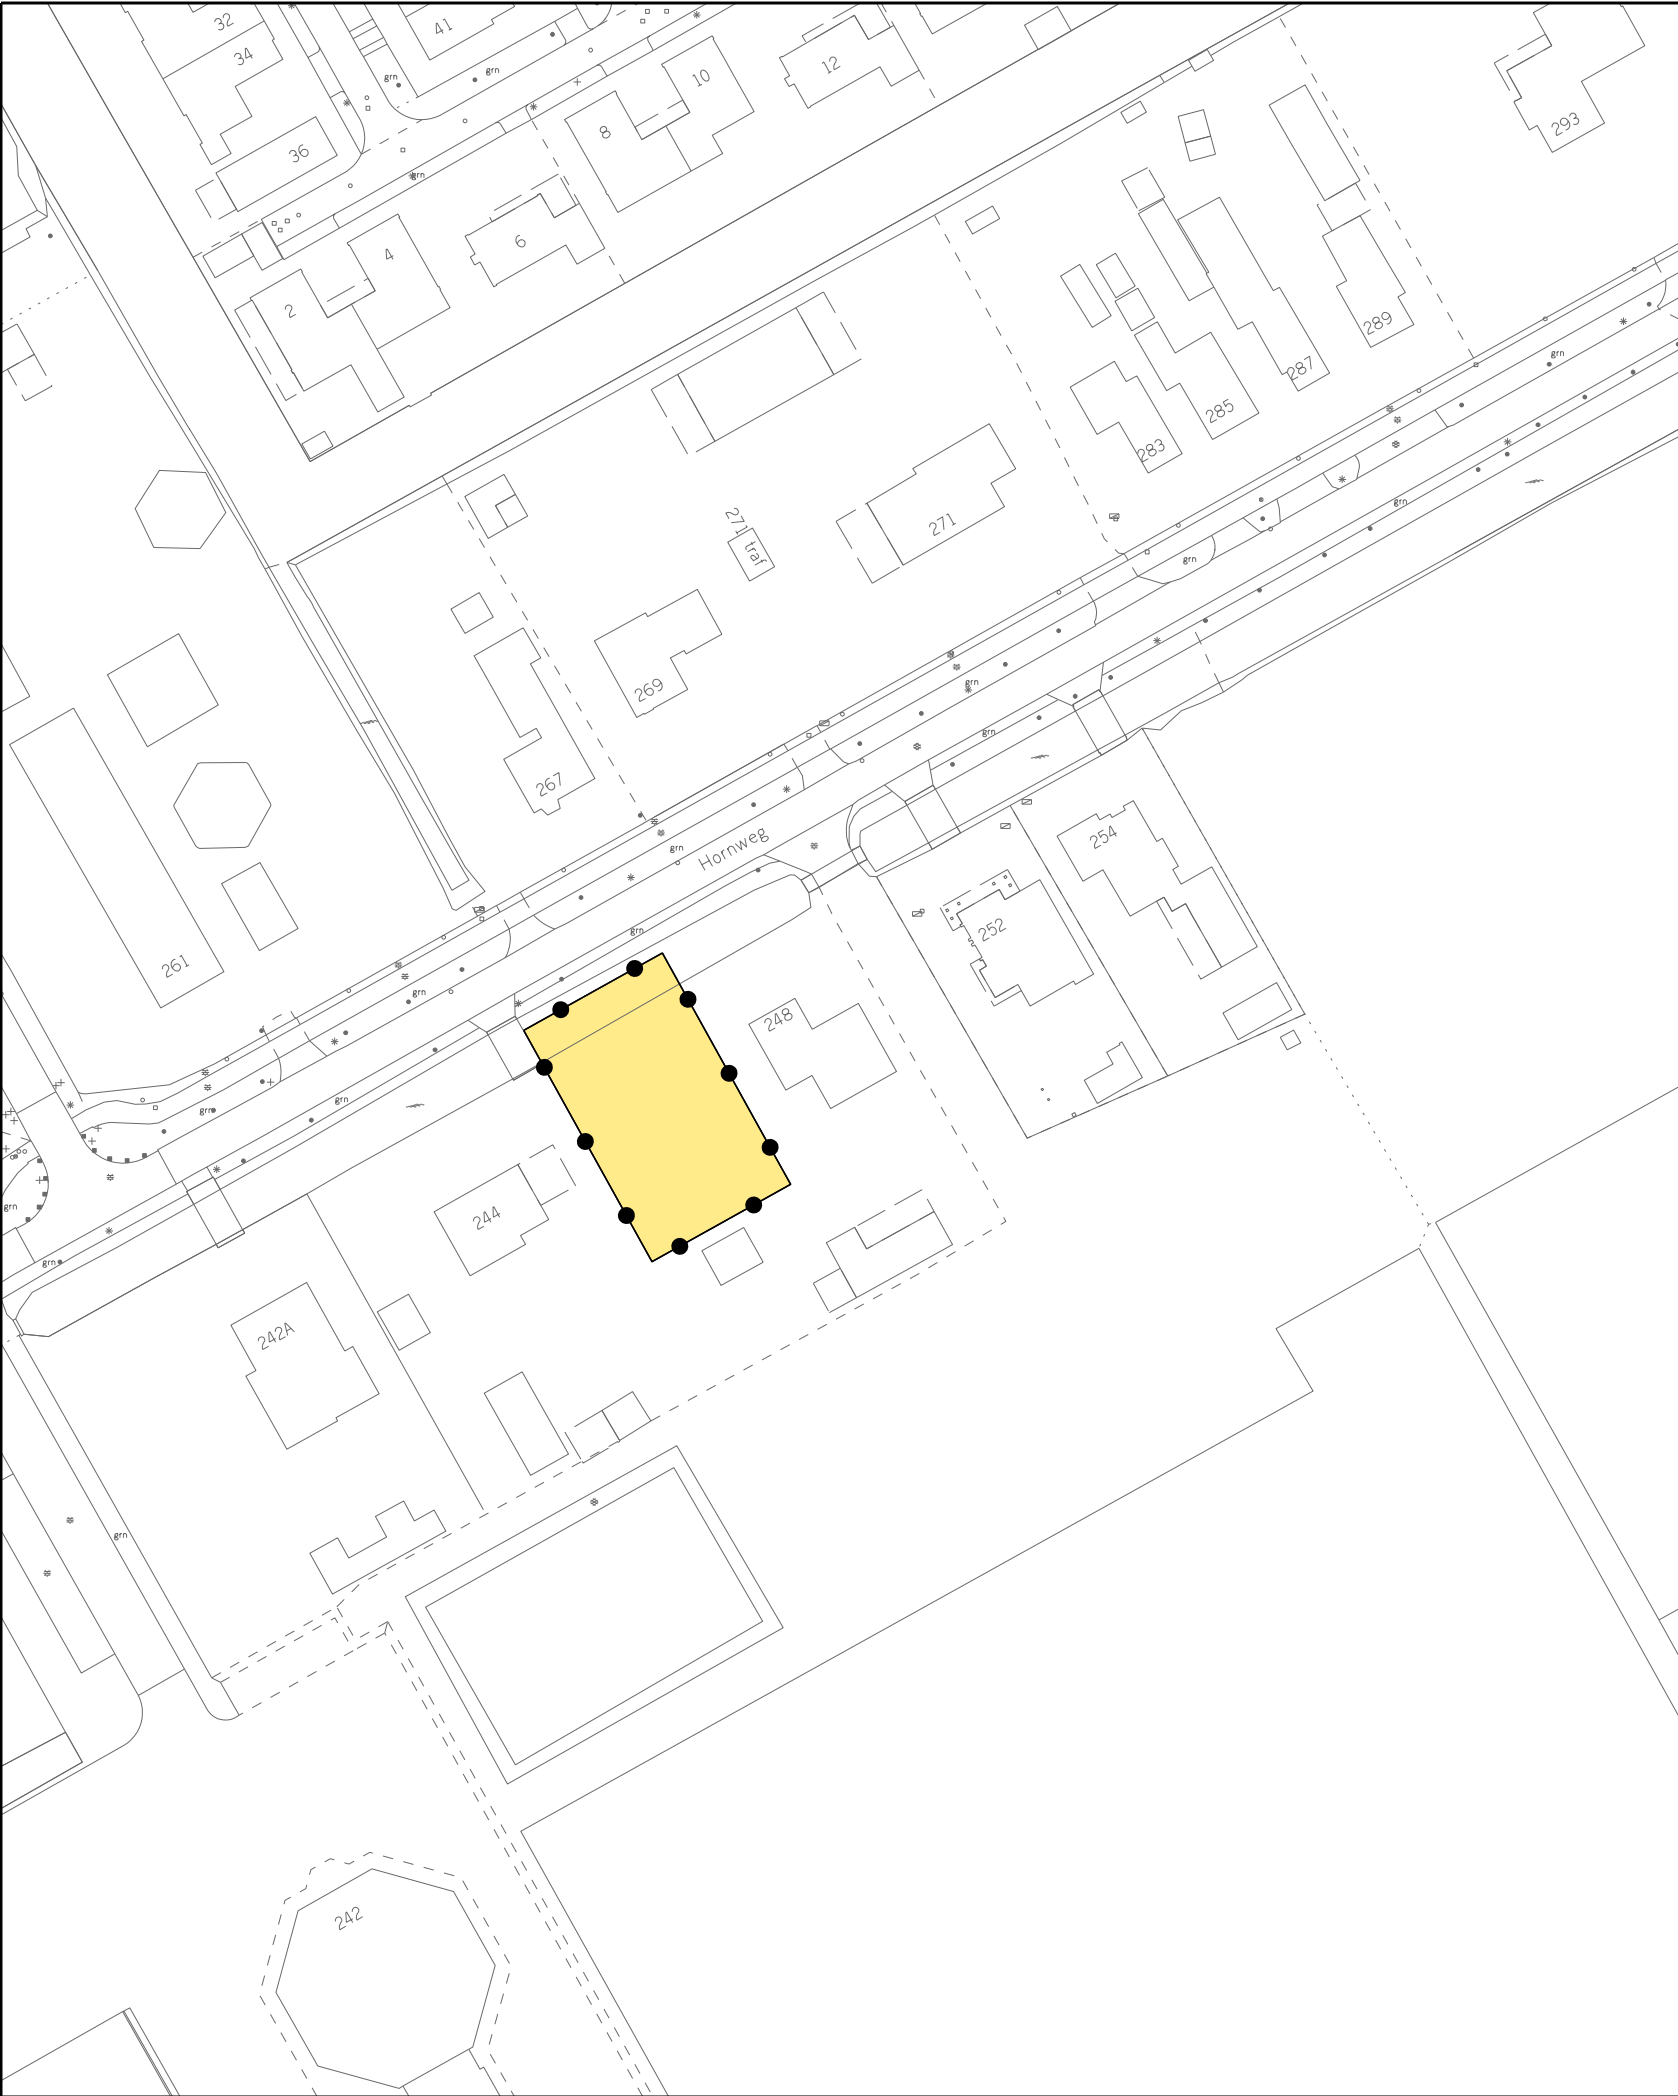

Besluitgebied

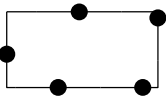


Grens Omgevingsvergunning

Besluitvlak




Omgevingsvergunning

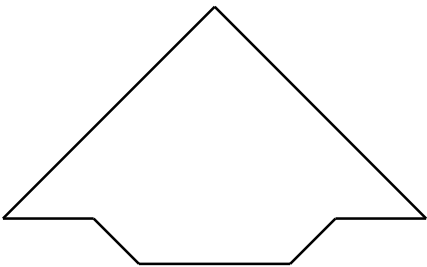

BEHOORT BIJ BESLUIT VAN BURGEMEESTER EN WETHOUDERS  
VAN DE GEMEENTE AALSMEER OP 2024  
DE SECRETARIS, DE BURGEMEESTER,

Stedelijke Ontwikkeling

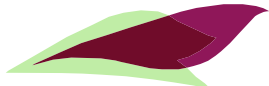

Bestemmingsplannen

Gemeente Aalsmeer

Raadhuisplein 1, Postbus 253, 1430 AG Aalsmeer, T 0297-38 75 75, F 020-540 45 59

OMGEVINGSVERGUNNING IN AFWIJKING VAN HET  
BESTEMMINGSPLAN LANDELIJK GEBIED OOST -  
HORNWEG 246

|                                          |                      |         |                           |
|------------------------------------------|----------------------|---------|---------------------------|
| datum : 24 02 20                         | gewijzigd : 24 06 05 | A3      | schaal : 1 : 1000         |
| operator : S. Kho                        |                      |         | plcfg : imro-2012-V8i.tbl |
| gecontr. :                               |                      | tek.nr. |                           |
| plan IDN : NL.IMRO.0358.0IAVHB02xAA-VG01 |                      |         |                           |