


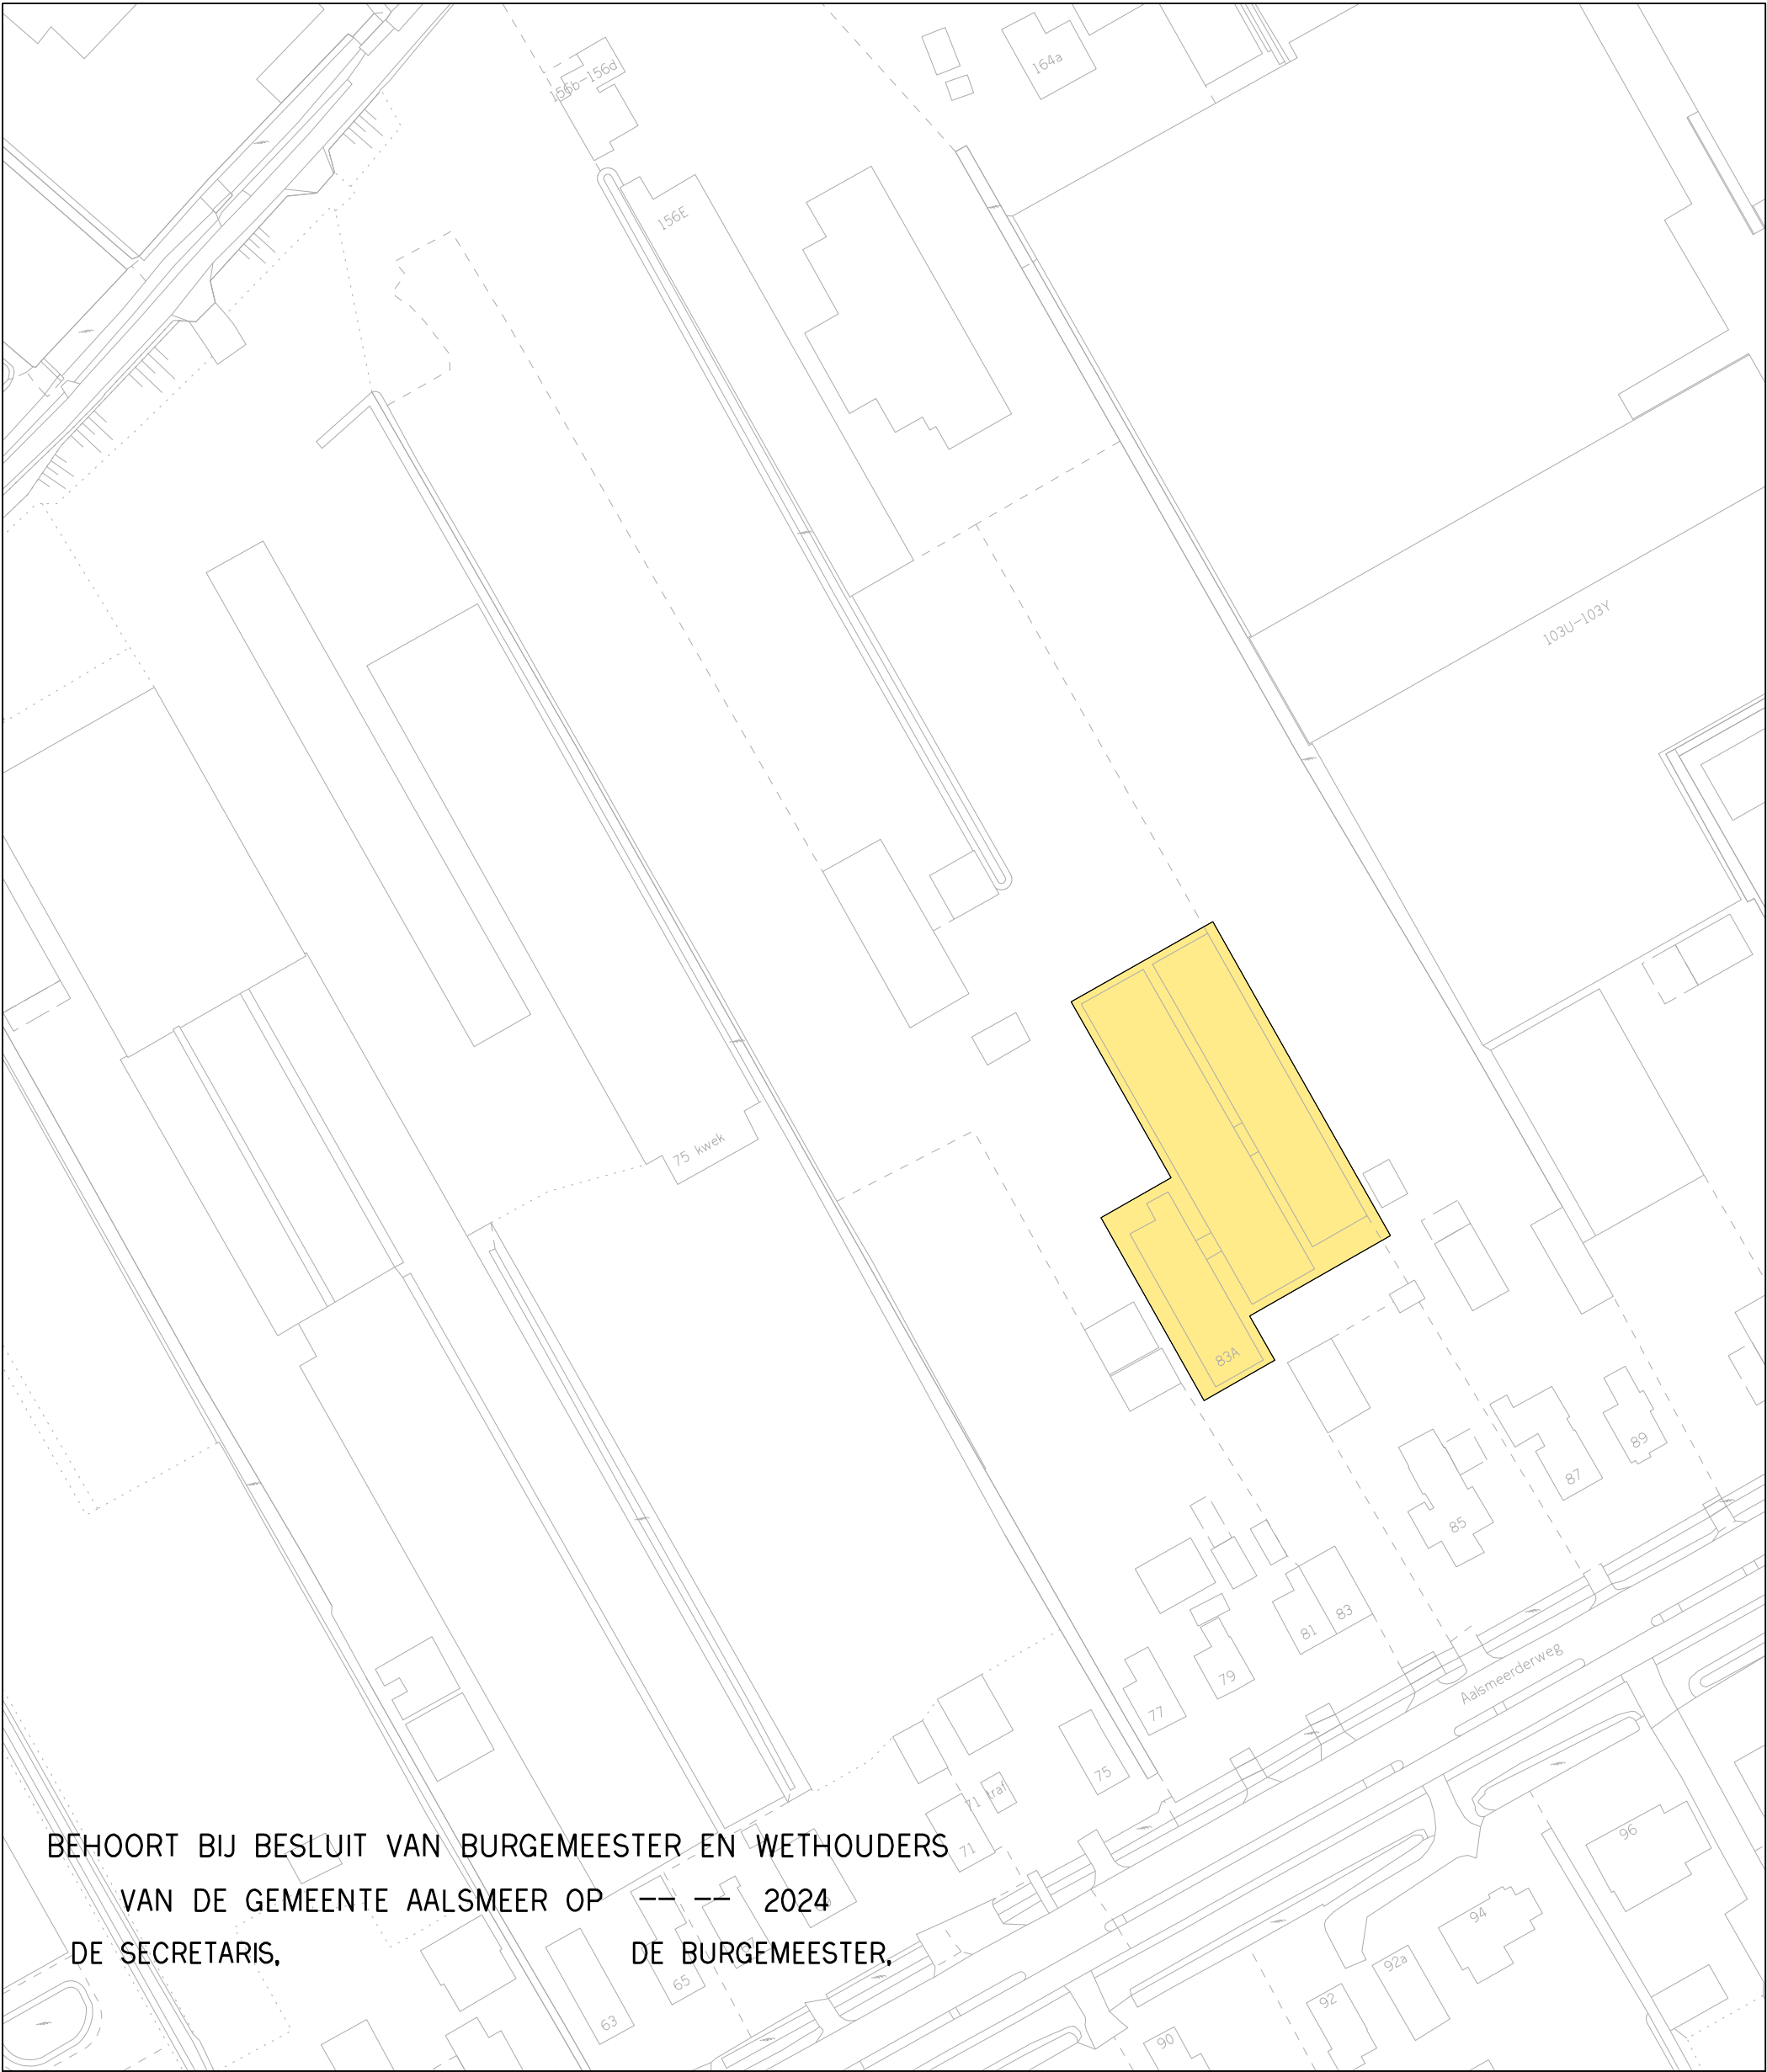

BEHOORT BIJ BESLUIT VAN BURGEMEESTER EN WETHOUDERS
VAN DE GEMEENTE AALSMEER OP -- -- 2024
DE SECRETARIS, DE BURGEMEESTER,

Besluitgebied

Grens

Omgevingsvergunning

Besluitvlak

Omgevingsvergunning

Stedelijke Ontwikkeling

Bestemmingsplannen

Gemeente Aalsmeer

Raadhuisplein 1, Postbus 253, 1430 AG Aalsmeer, T 0297-38 75 75, F 020-540 45 59

Omgevingsvergunning IAVHB Landelijk Gebied Oost,
Aalsmeerderweg 83A

datum : 27 03 2024	gewijzigd :	formaat : A3	schaal : 1 : 1000
operator : S. Kho		plcfg : imro-2012 v8i.tbl	
gecontr. :		tek.nr.	
plan IDN : NL.IMRO.0358.0IAVHB02xAB-VG01			