



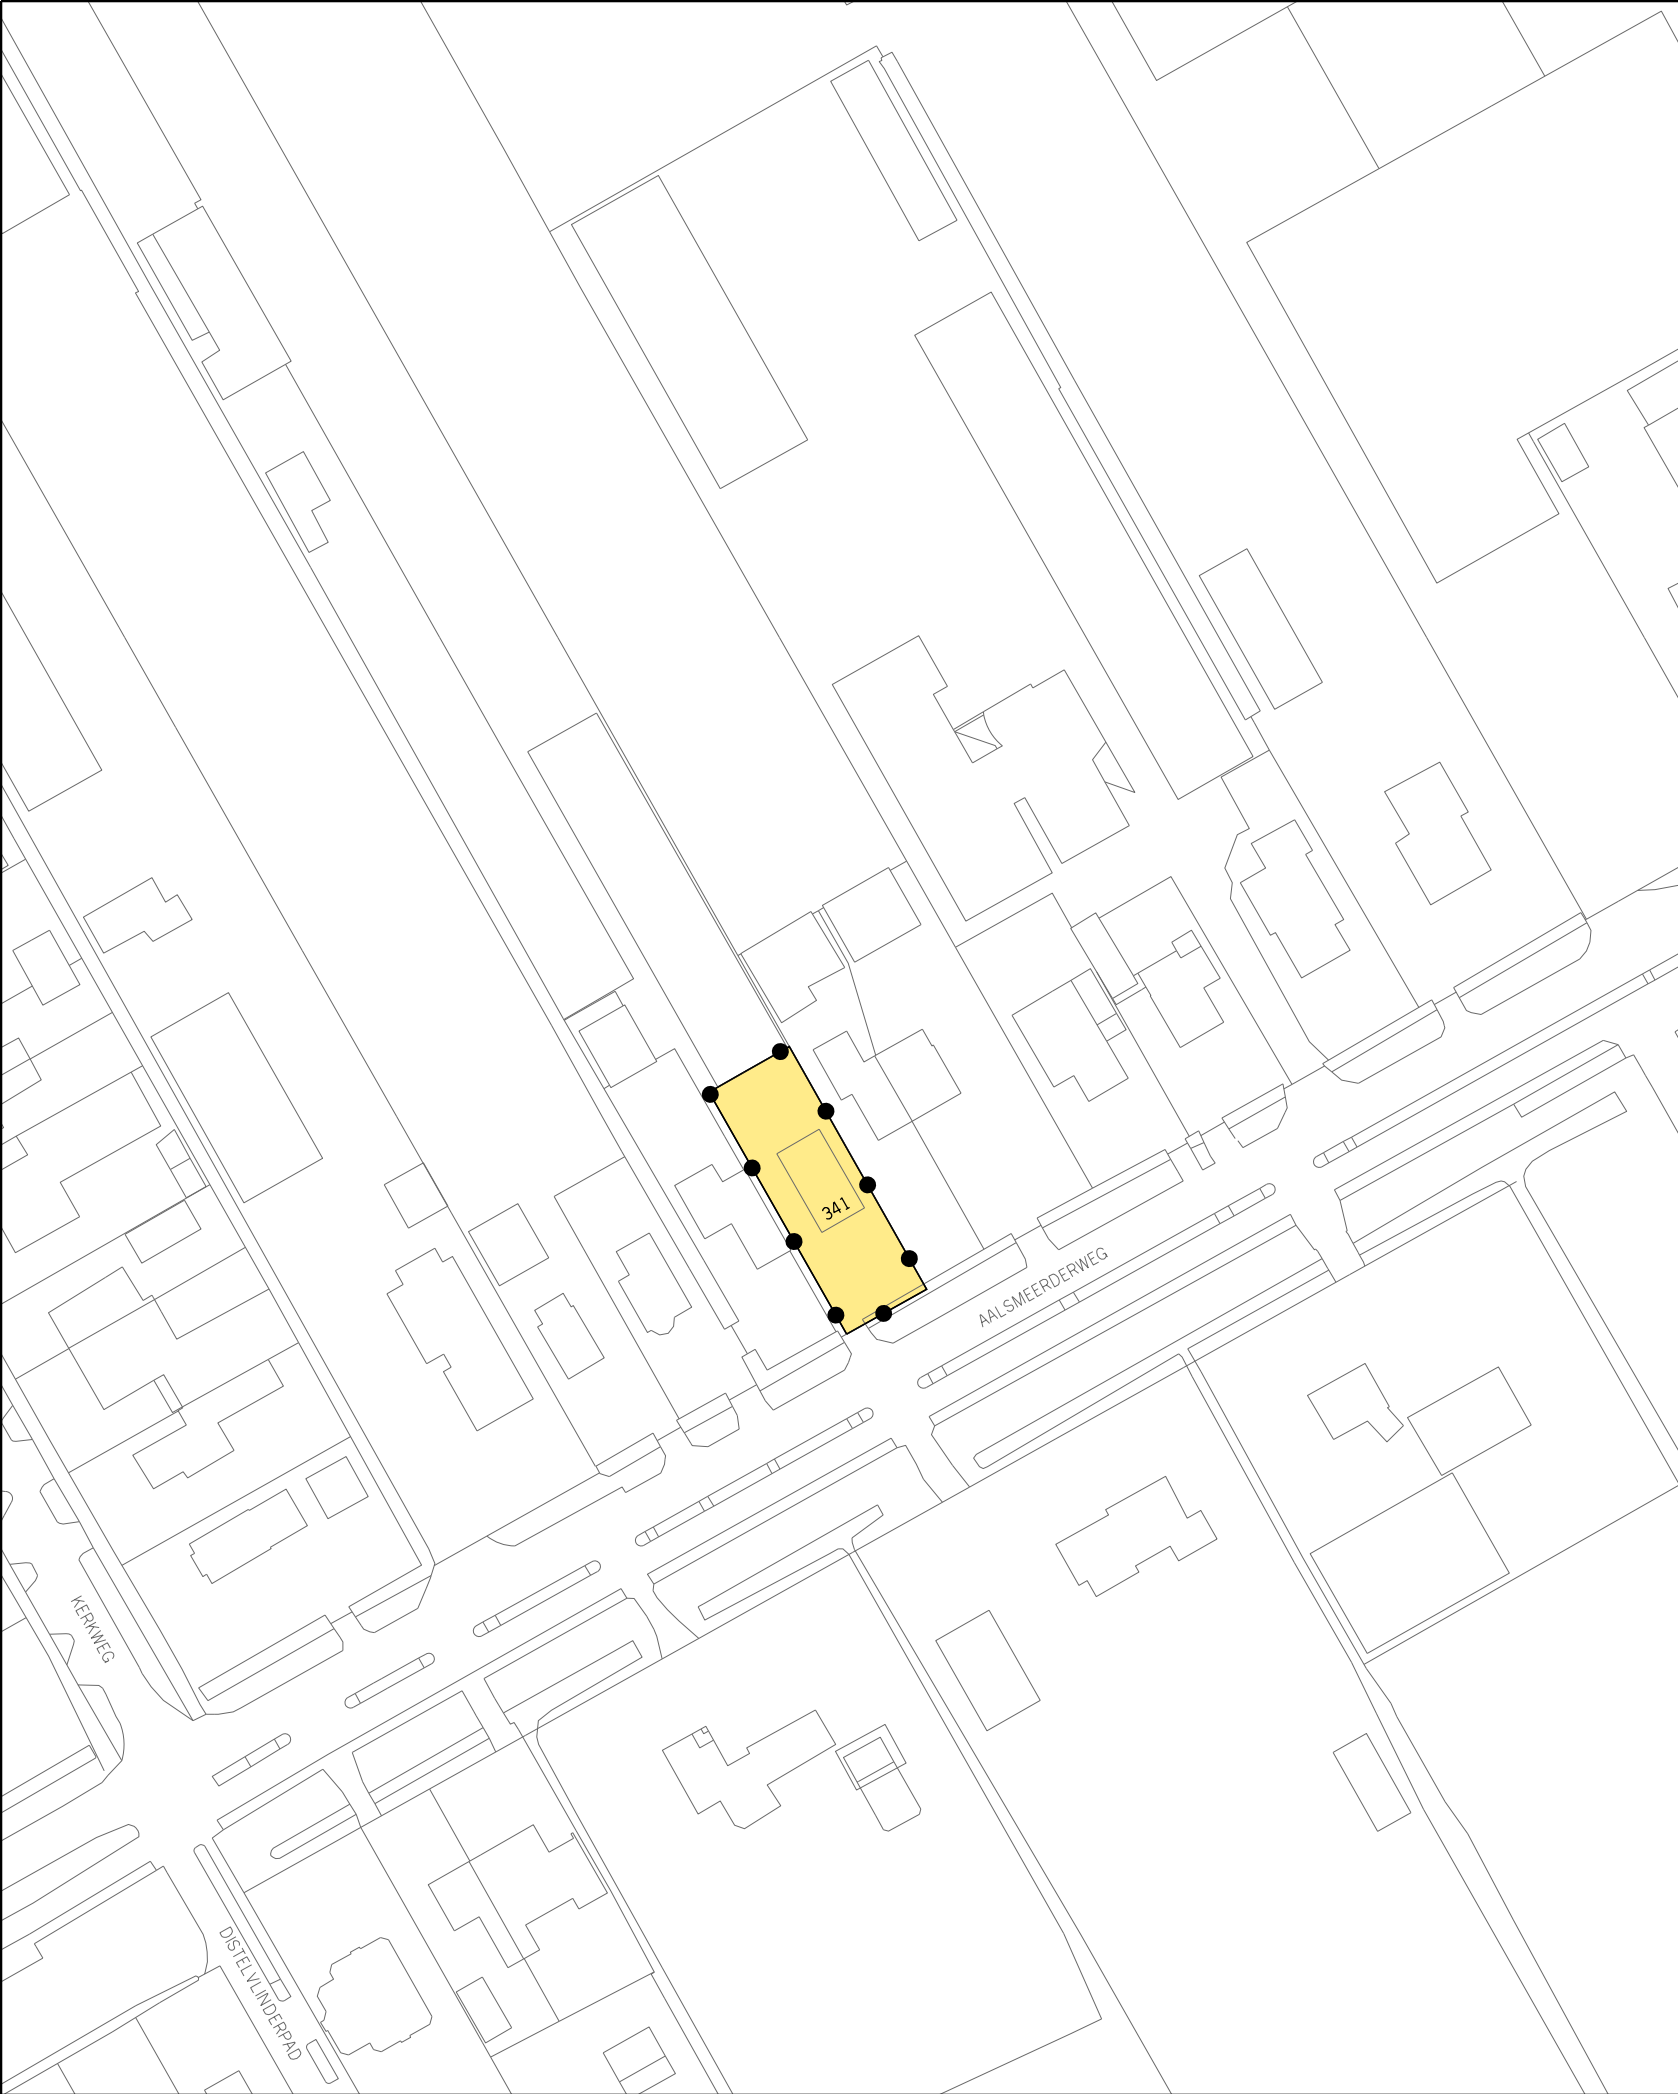

Besluitgebied

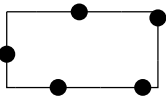


Grens Omgevingsvergunning

Besluitvlak




Omgevingsvergunning

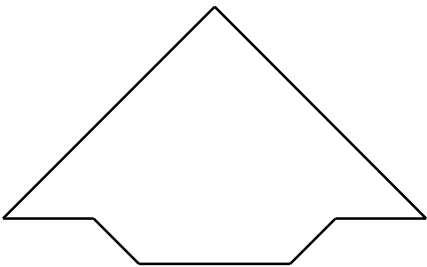

VASTGESTELD DOOR BURGEMEESTER EN WETHOUDERS
 VAN DE GEMEENTE AALSMEER OP 9 FEBRUARI 2017
 DE SECRETARIS, DE BURGEMEESTER,

Ruimtelijke Ordening en Vergunningen

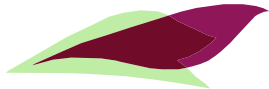

Bestemmingsplannen

Gemeente Aalsmeer

Drie Kolommenplein 1, Postbus 253, 1430 AG Aalsmeer, T 0297-38 75 75, F 0297-38 76 76

OMGEVINGSVERGUNNING IN AFWIJKING VAN HET
 BESTEMMINGSPLAN LANDELIJK GEBIED OOST
 AALSMEERDERWEG 341

datum : 27 09 16	gewijzigd :		schaal : 1 : 1000
operator : P.H. BUIS			plcfg : imro-2012-V8i.tbl
gecontr. :			
plan IDN : NL.IMRO.0358.01AVHB02xH-VG01			tek.nr.OV. A02. 4