



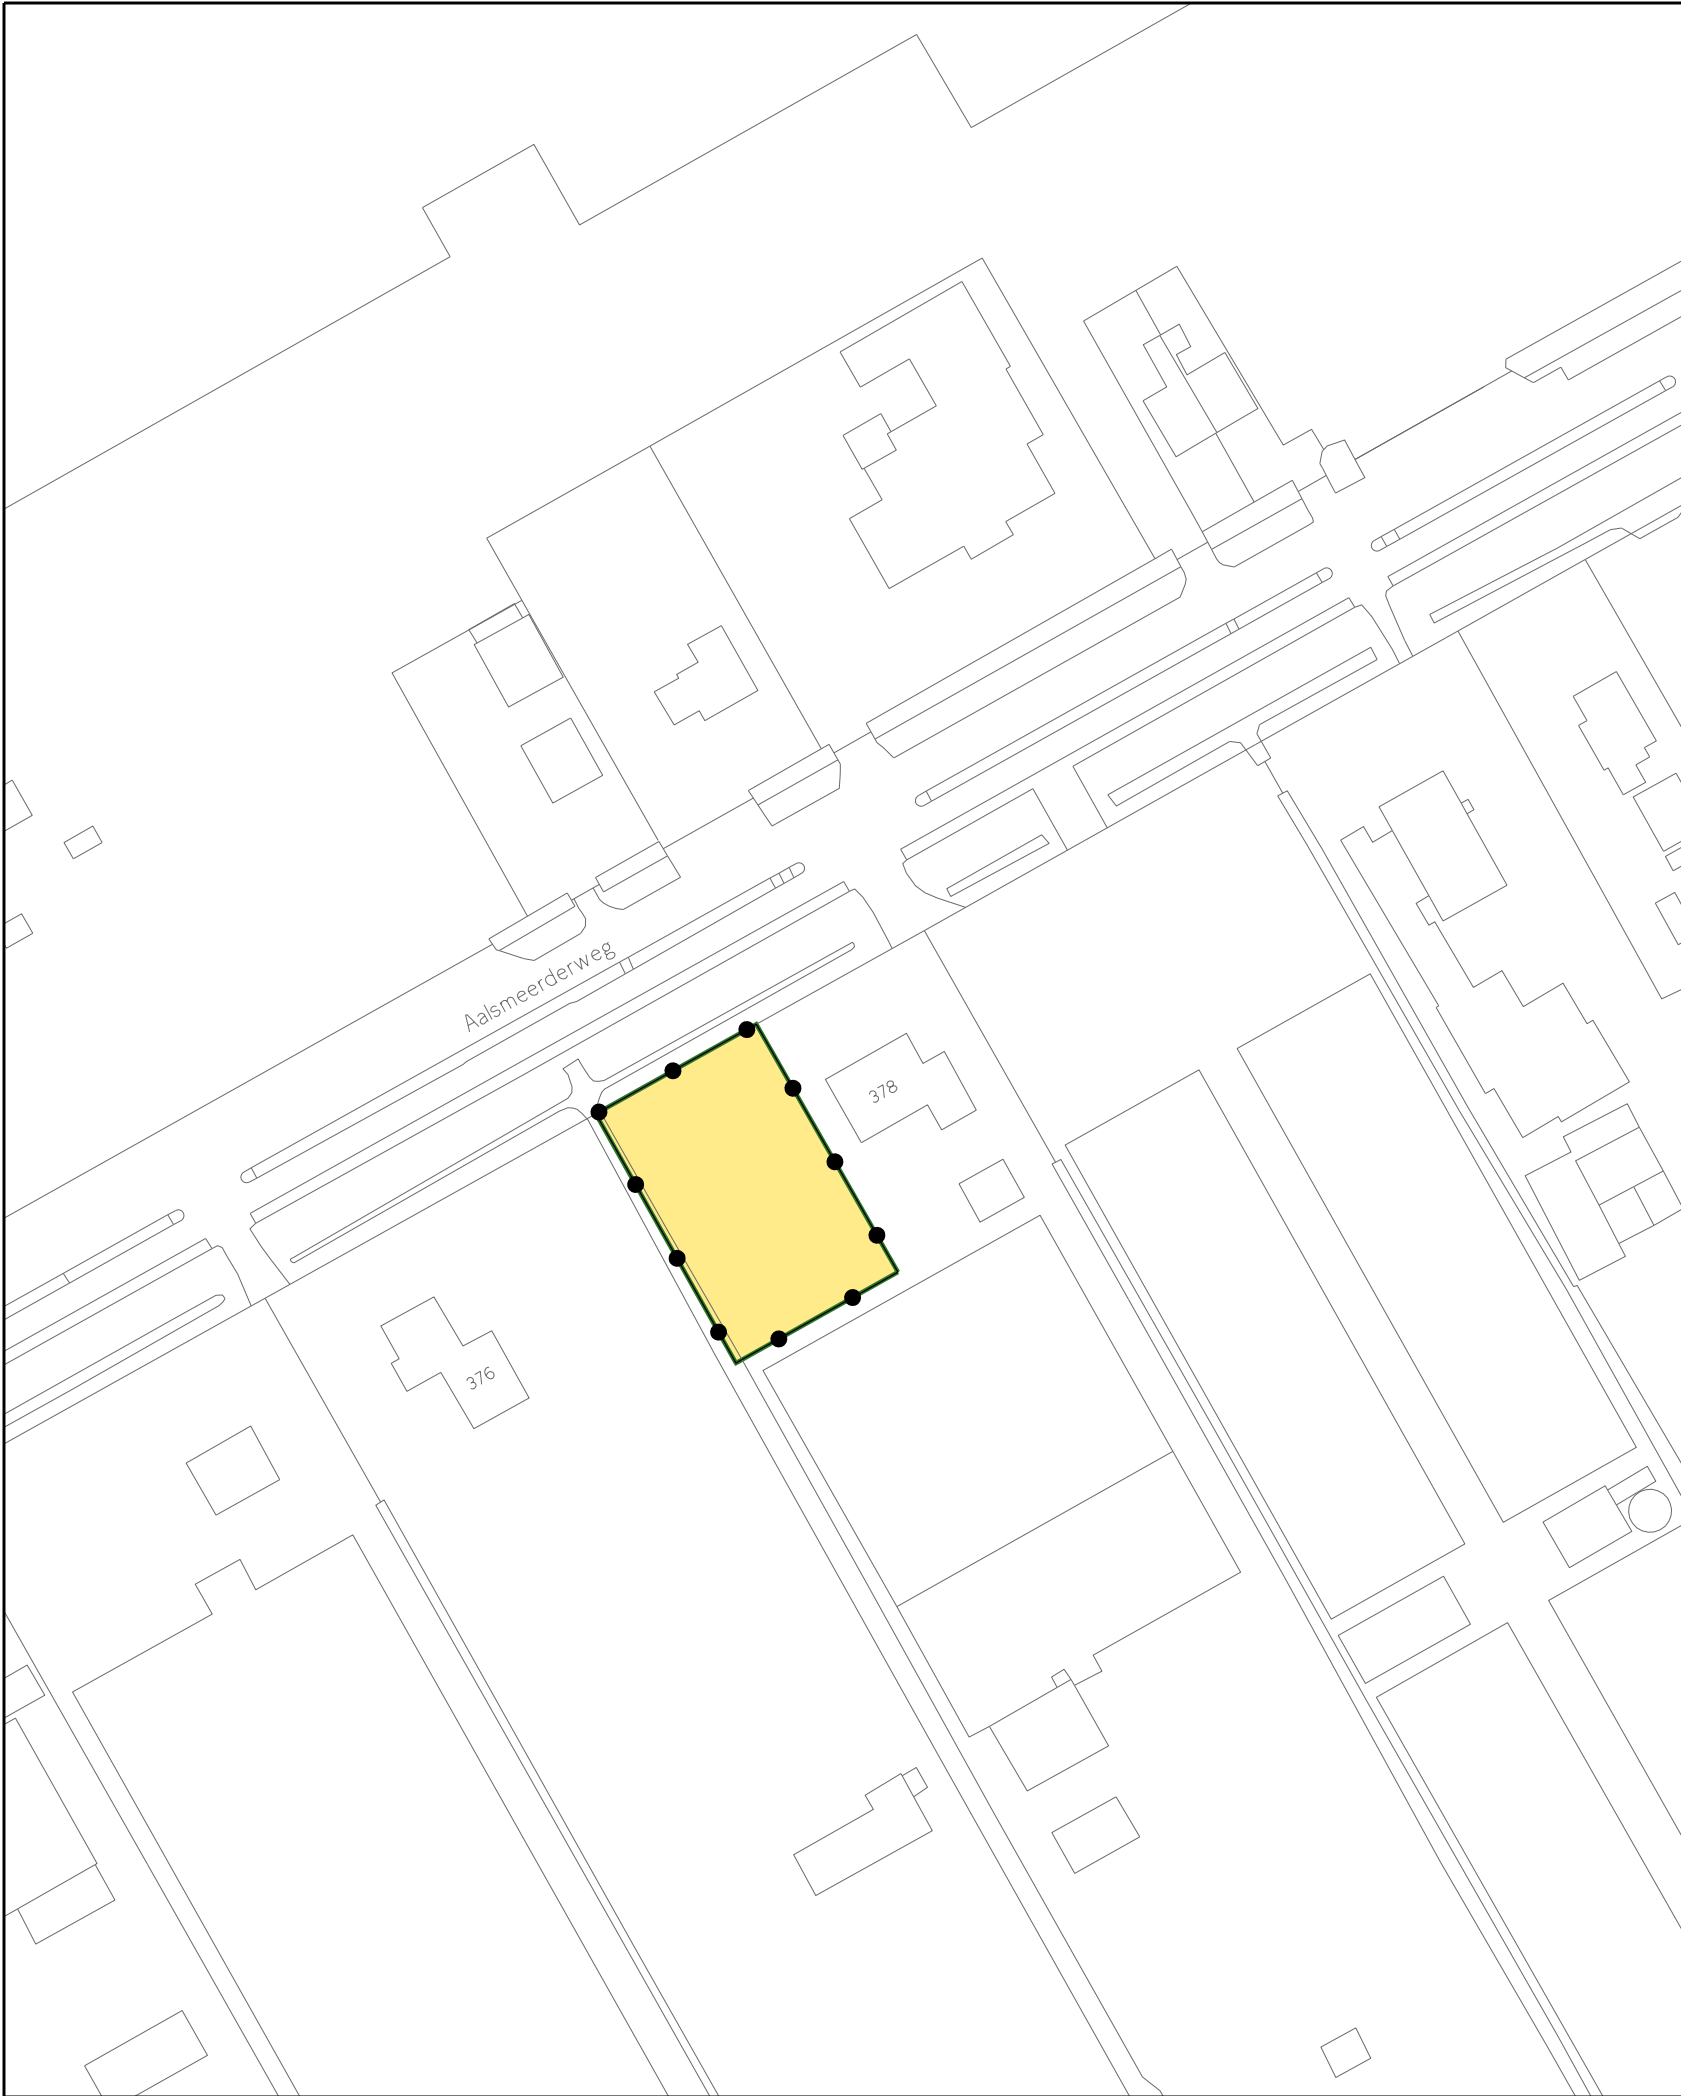

Besluitgebied

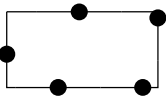


Grens Omgevingsvergunning

Besluitvlak




Omgevingsvergunning

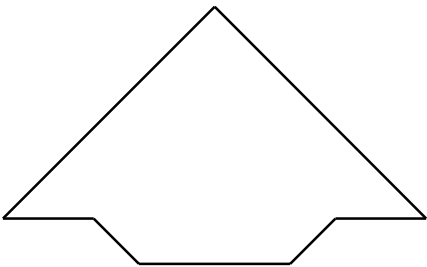

VASTGESTELD DOOR BURGEMEESTER EN WETHOUDERS
 VAN DE GEMEENTE AALSMEER OP 2017
 DE SECRETARIS, DE BURGEMEESTER,

Stedelijke Ontwikkeling

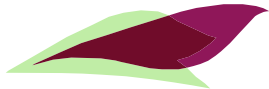

Bestemmingsplannen

Gemeente Aalsmeer

Drie Kolommenplein 1, Postbus 253, 1430 AG Aalsmeer, T 0297-38 75 75, F 0297-38 76 76

OMGEVINGSVERGUNNING IN AFWIJKING VAN HET
 BESTEMMINGSPLAN LANDELIJK GEBIED OOST
 AALSMEERDERWEG (NAAST) 378

datum : 07 02 17	gewijzigd :		schaal : 1 : 1000
operator : S. Kho			plcfg : imro-2012-V8i.tbl
gecontr. :			
plan IDN : NL.IMRO.0358.01AVHB02xK-VG01		tek.nr.OV. A02. 5	