



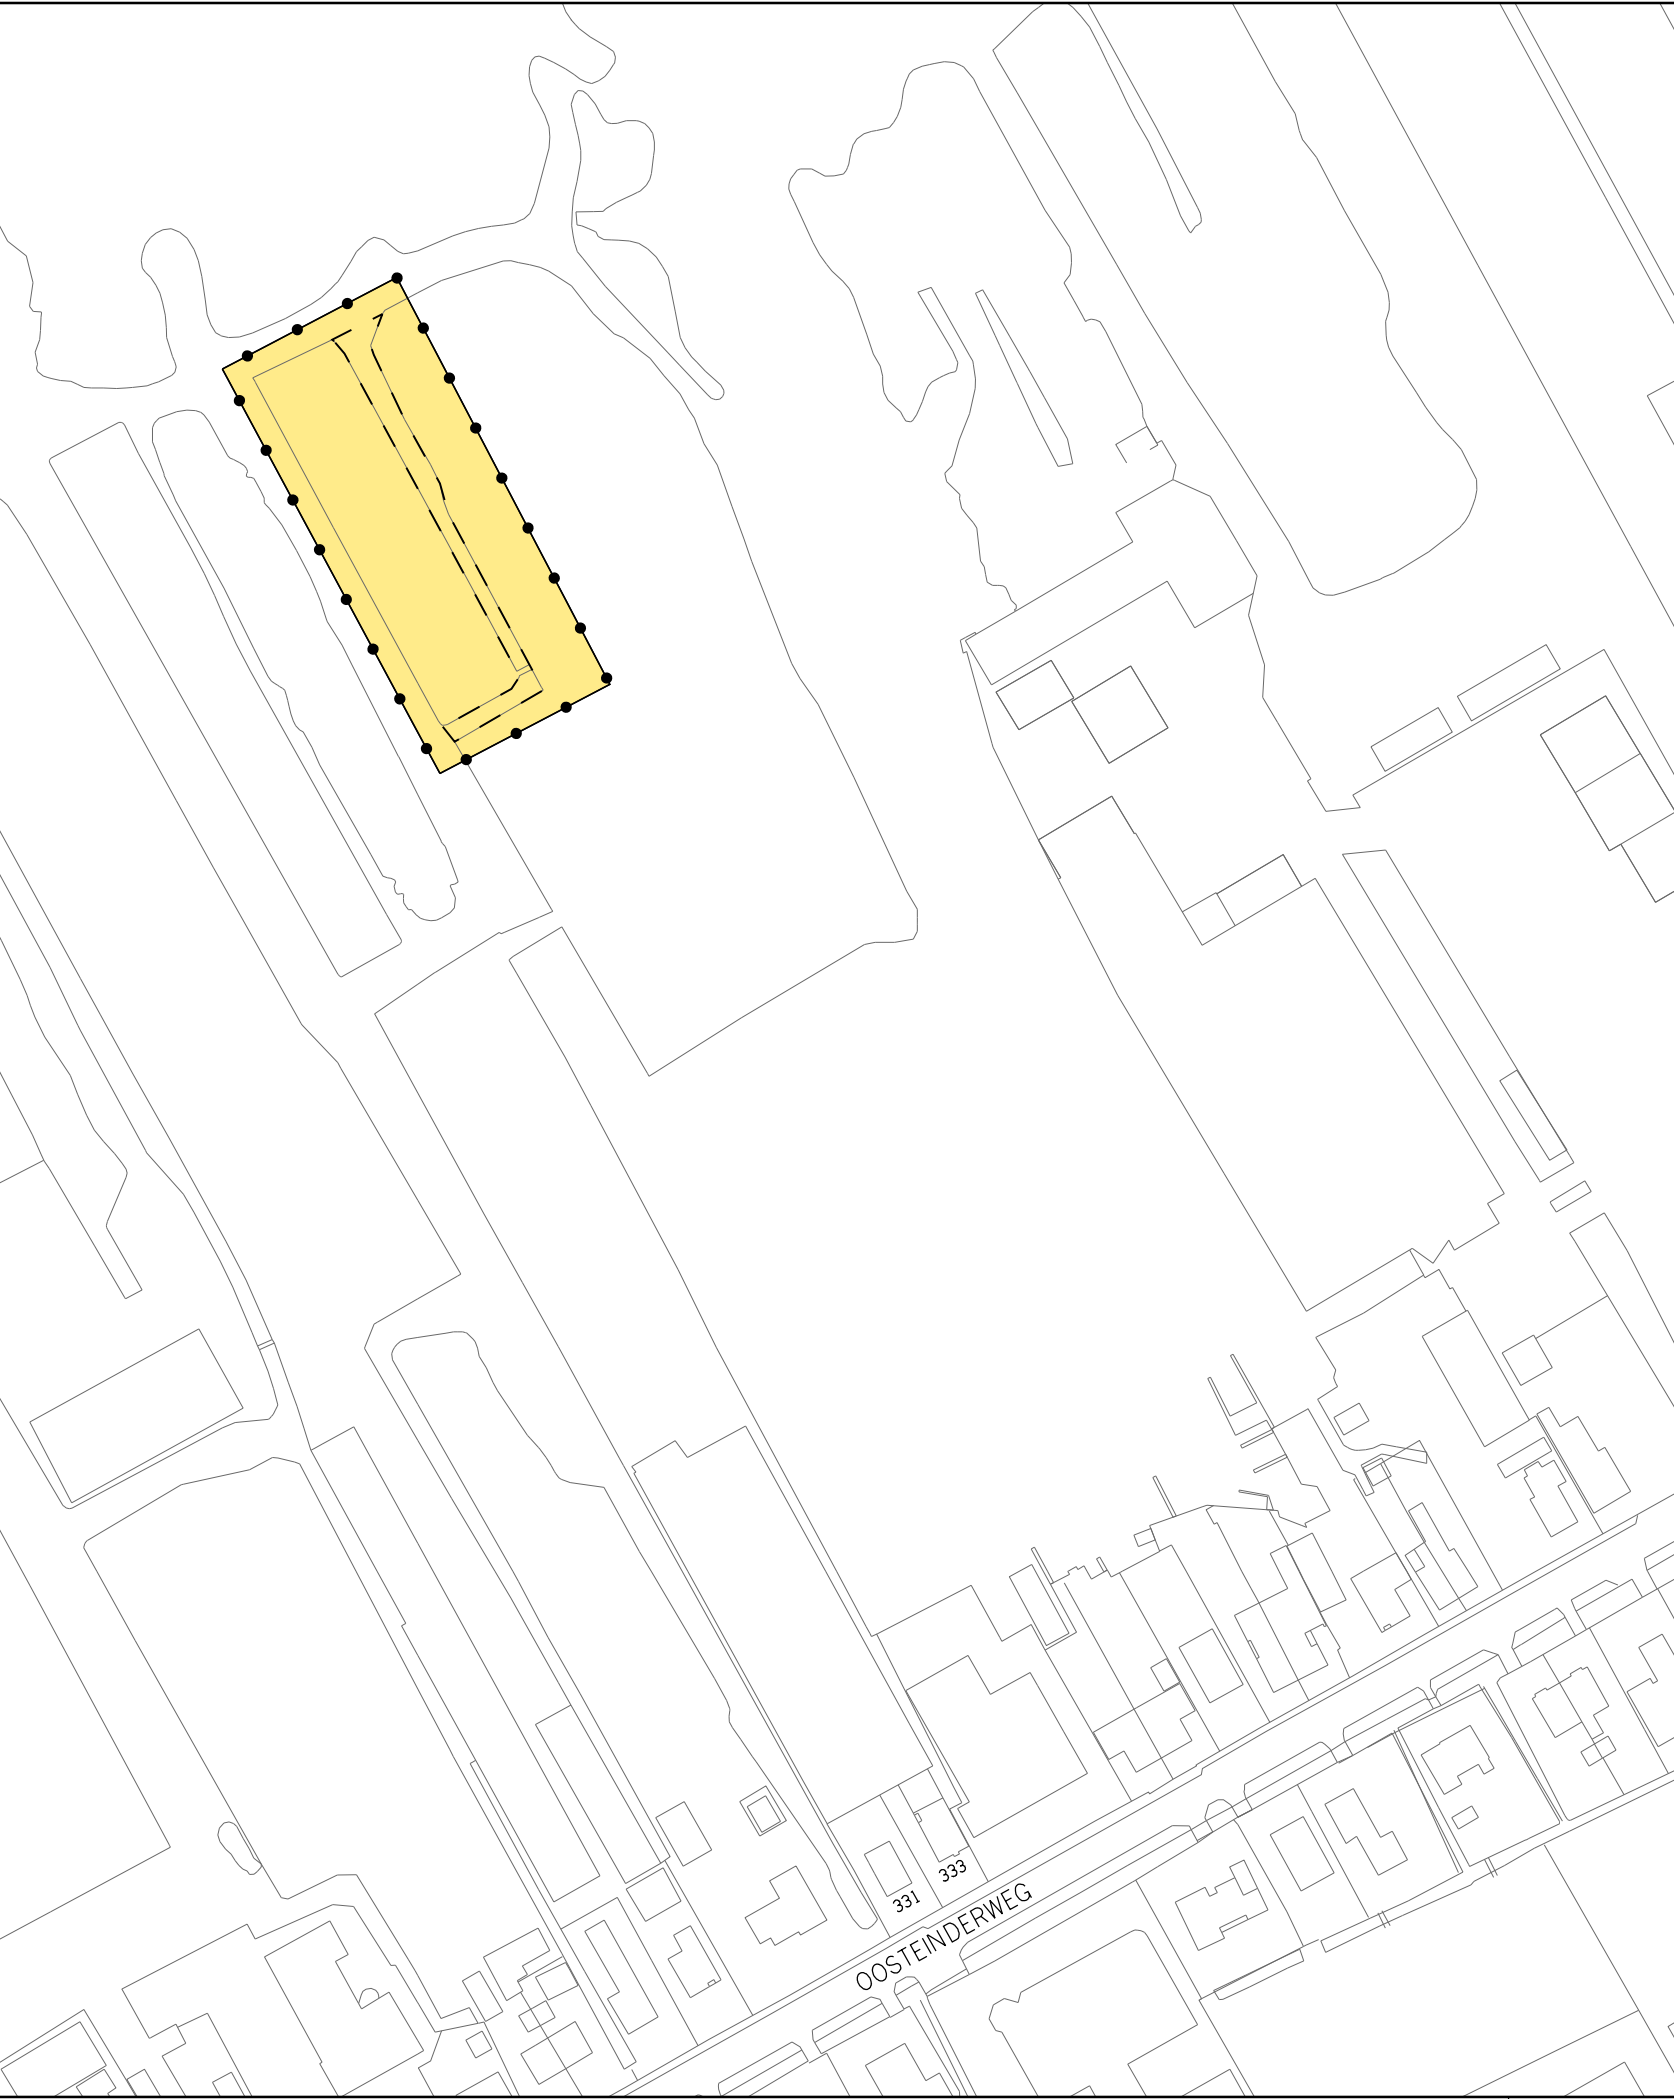

Besluitgebied

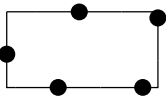


Grens Omgevingsvergunning

Besluitvlak




Omgevingsvergunning

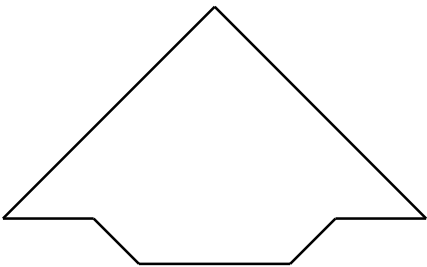

FASTGESTELD DOOR BURGEMEESTER EN WETHOUDERS
VAN DE GEMEENTE AALSMEER OP 2018
DE SECRETARIS, DE BURGEMEESTER,

Ruimtelijke Ordening en
Vergunningen

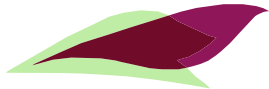

Gemeente Aalsmeer

Bestemmingsplannen

Drie Kolommenplein 1, Postbus 253, 1430 AG Aalsmeer, T 0297-38 75 75, F 0297-38 76 76

OMGEVINGSVERGUNNING IN AFWIJKING VAN HET
BESTEMMINGSPLAN OOSTEINDERWEG E.O. 2005
OOSTEINDERWEG 331-333

datum : 18 01 18	gewijzigd :	schaal : 1 : 1500
operator : P.H. BUIS		plcfig : imro-2012-V8i.tbl
gecontr. :		
plan IDN : NL.IMRO.0358.01AVHB04xE-OW01	tek.nr.OV. A04. 5	