



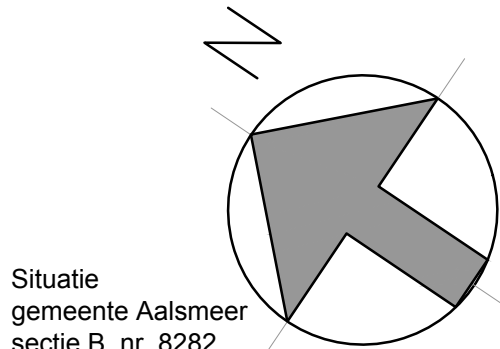

Situatie
gemeente Aalsmeer
sectie B, nr. 8282
schaal 1:500

bestaande sloot

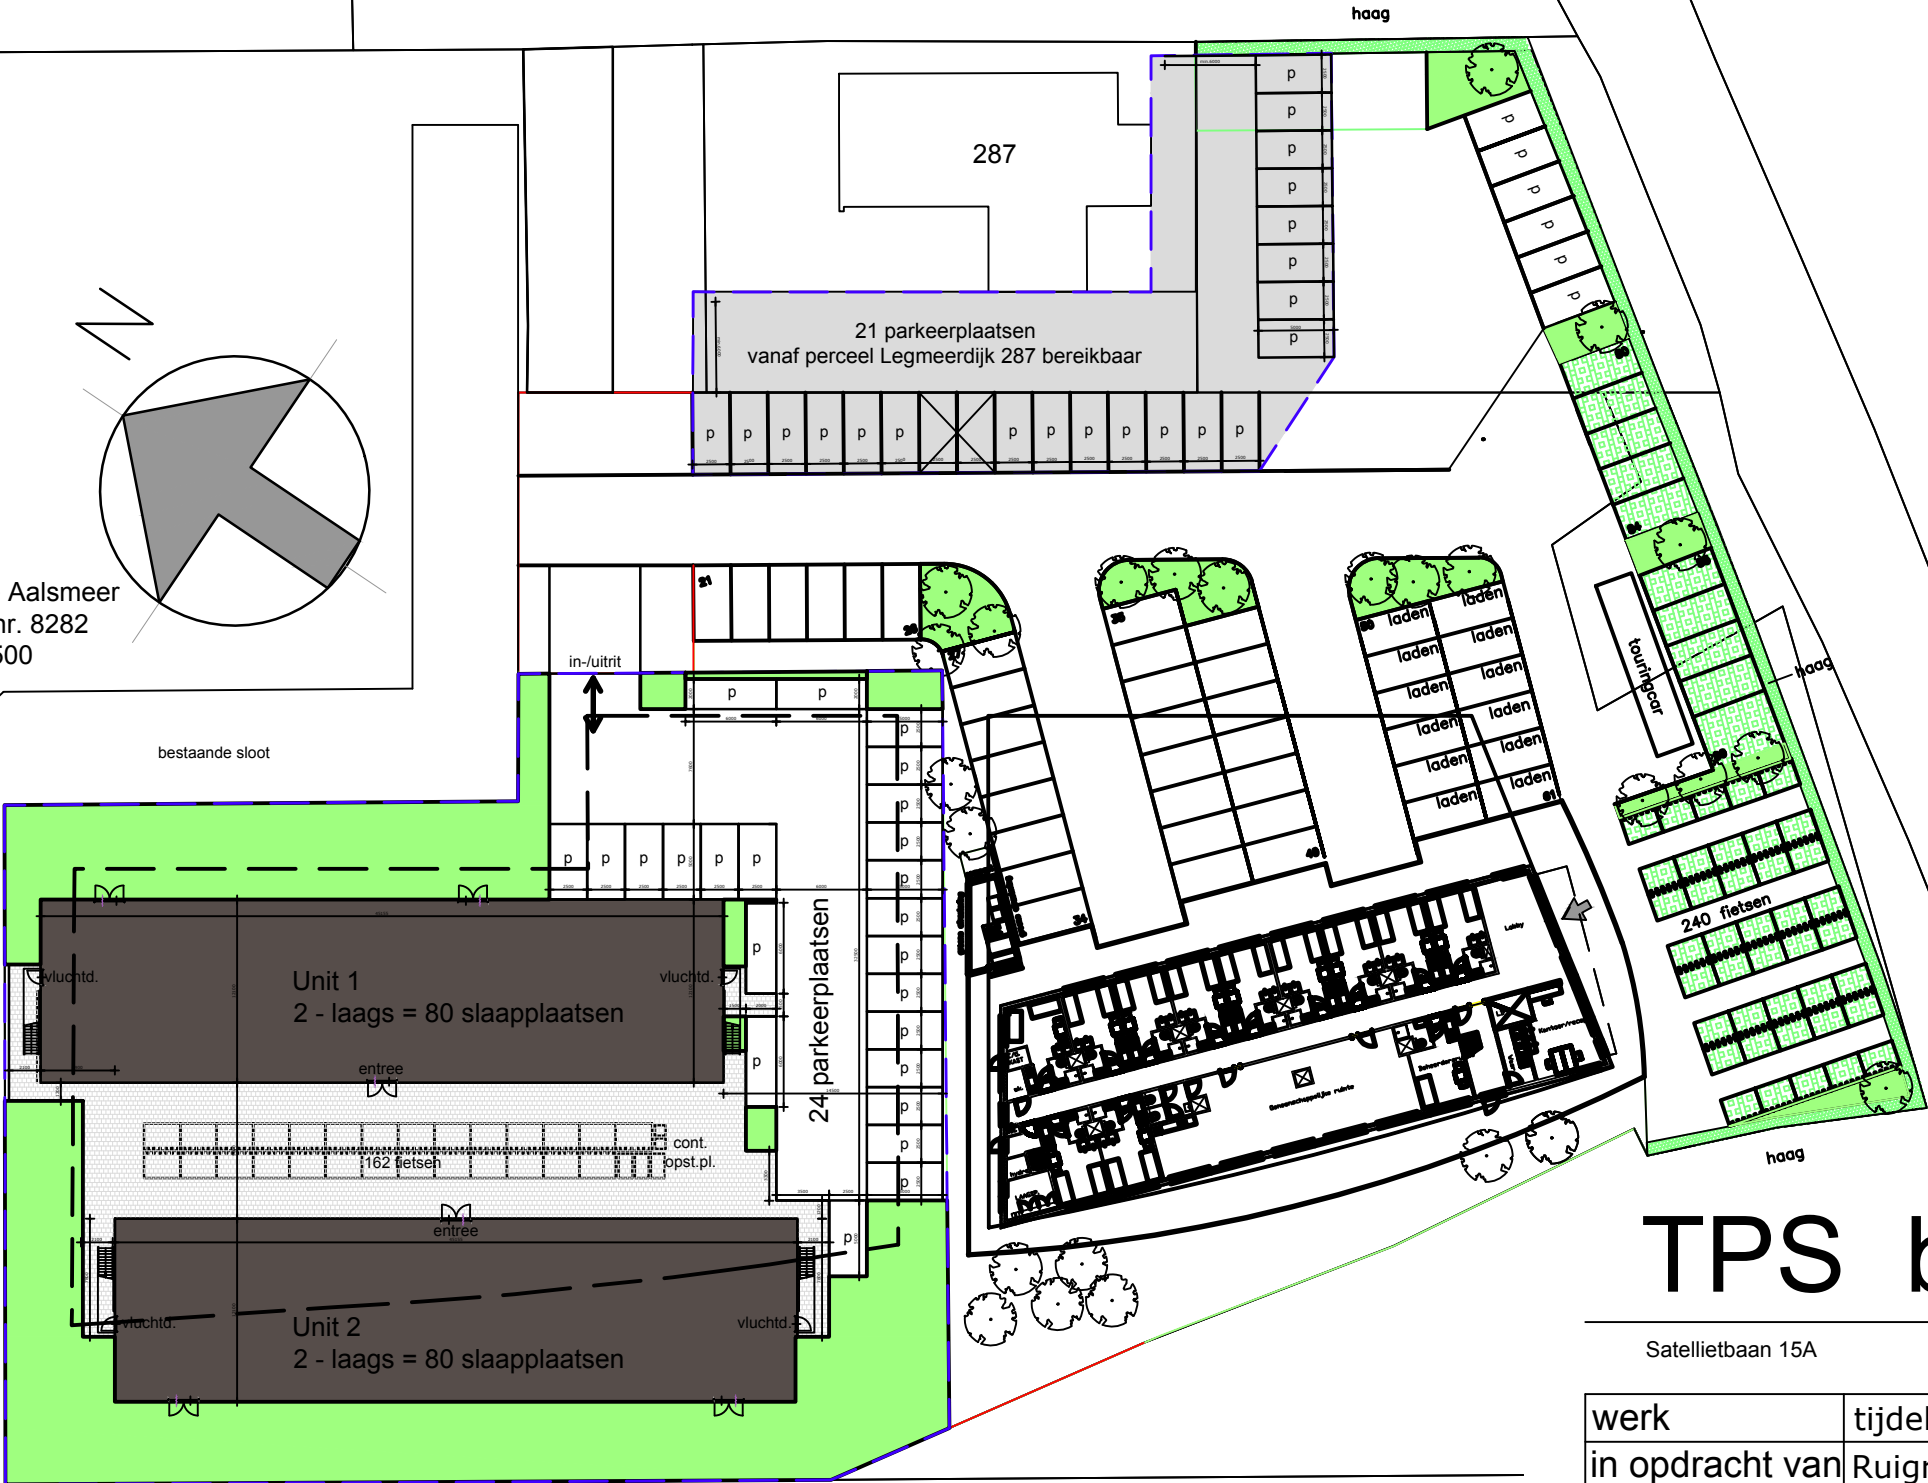

In totaal zijn er 160 slaappleatsen over 2 gebouwen.

bestaande sloot

TPS b.v.

Satellietbaan 15A 2181MG Hillegom telefoon 0252 - 531654 e-mail info@tps bv.com

werk	tijdelijke migrantenlogies deelgebied 10				
in opdracht van	Ruigrok Kwekerij b.v. & Green Park Aalmseer				
onderdeel	situatietekening nieuw				

datum	07-12-'18	schaal	1:500	get.RV	fm.	A3	werknr.	blad
gew.	18-12-'18	19-12-'18	02-01-'19	18-01-'19	25-02-'19			