



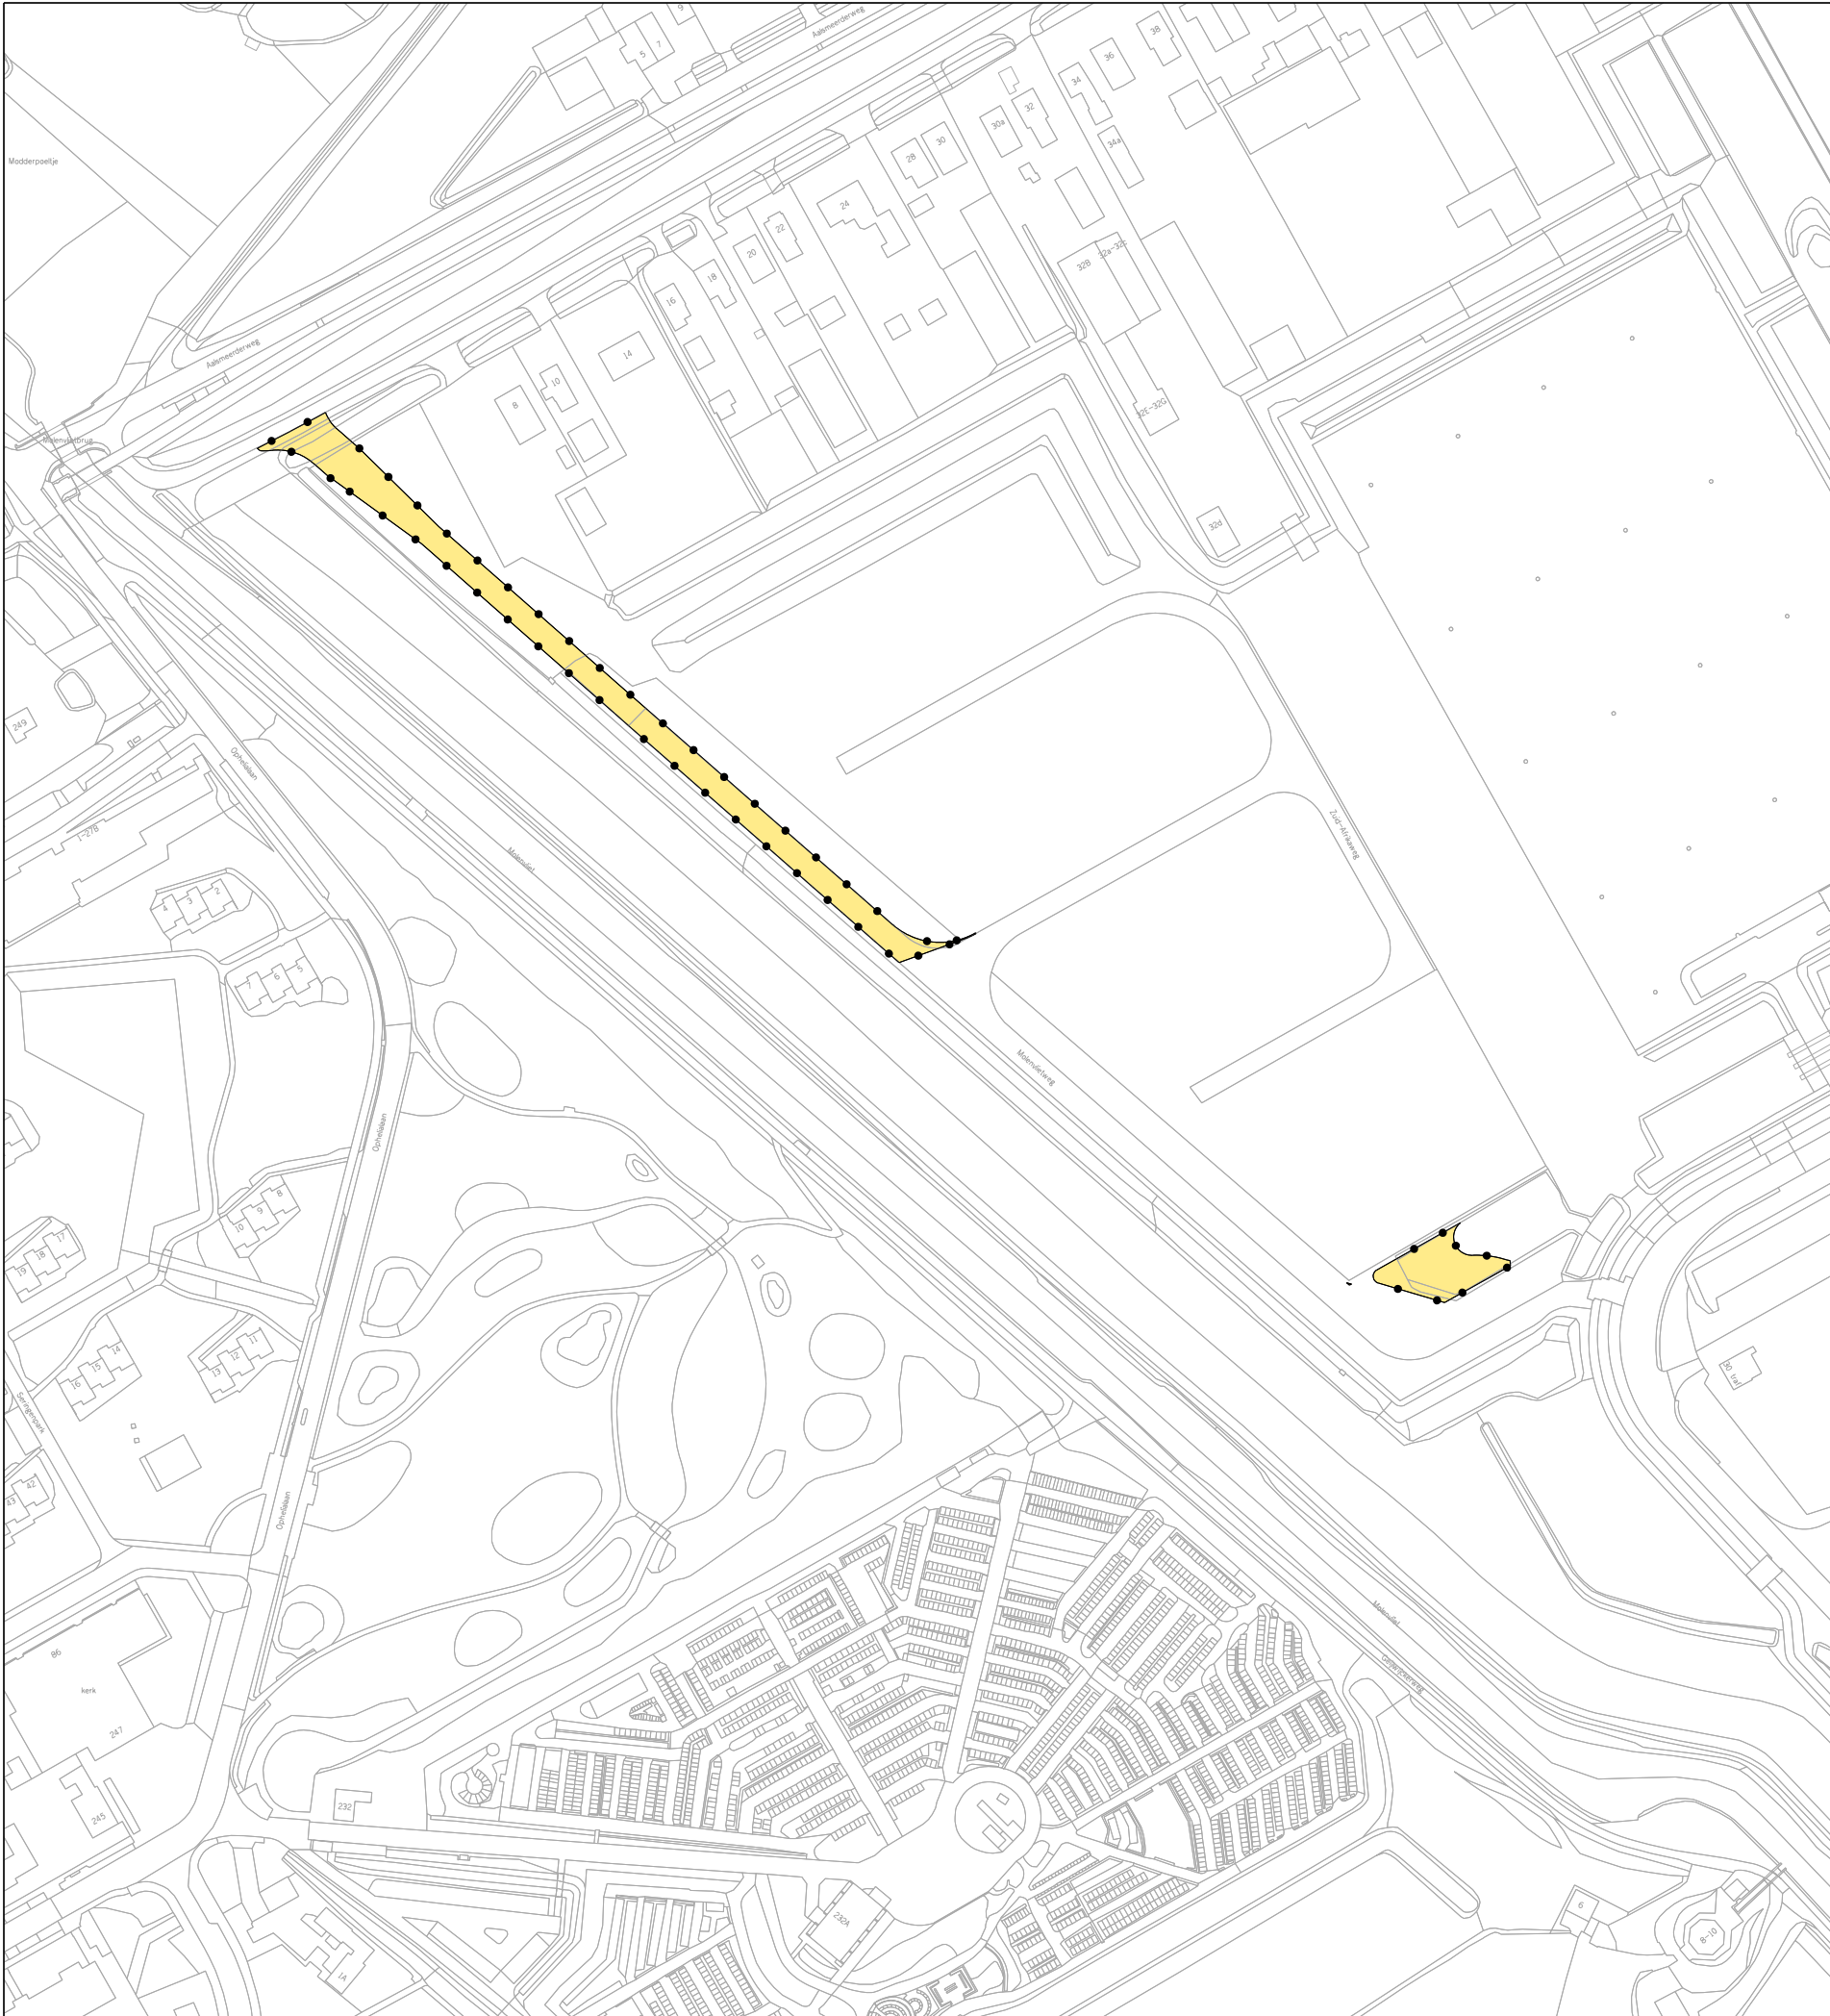

Besluitgebied

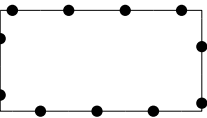

Grens Omgevingsvergunning

Besluitvlak



Omgevingsvergunning

FASTGESTELD DOOR BURGERMEESTER EN WETHOUDERS
VAN DE GEMEENTE AALSMEER OP 2022
DE SECRETARIS, DE BURGERMEESTER,

Stedelijke Ontwikkeling



Bestemmingsplannen

Gemeente Aalsmeer

Raadhuisplein 1, Postbus 253, 1430 AG Aalsmeer, T 0297-38 75 75, F 020-540 45 59

OMGEVINGSVERGUNNING IN AFWIJKING VAN HET BESTEMMINGSPLAN
Green Park Aalsmeer, Middenweg en deelgebieden 3, 5, en 7 -
Verlengde Molenvlietweg

datum : 16-05-2022	gewijzigd :	formaat : A3	schaal : 1 : 2000
operator : A.J.Molenaar			plcfg : imro-2012 v8i.tbl
gecontr. :		tek.nr.	
plan IDN : NL.IMRO.0358.OIAVHB05xAC-VG01			