
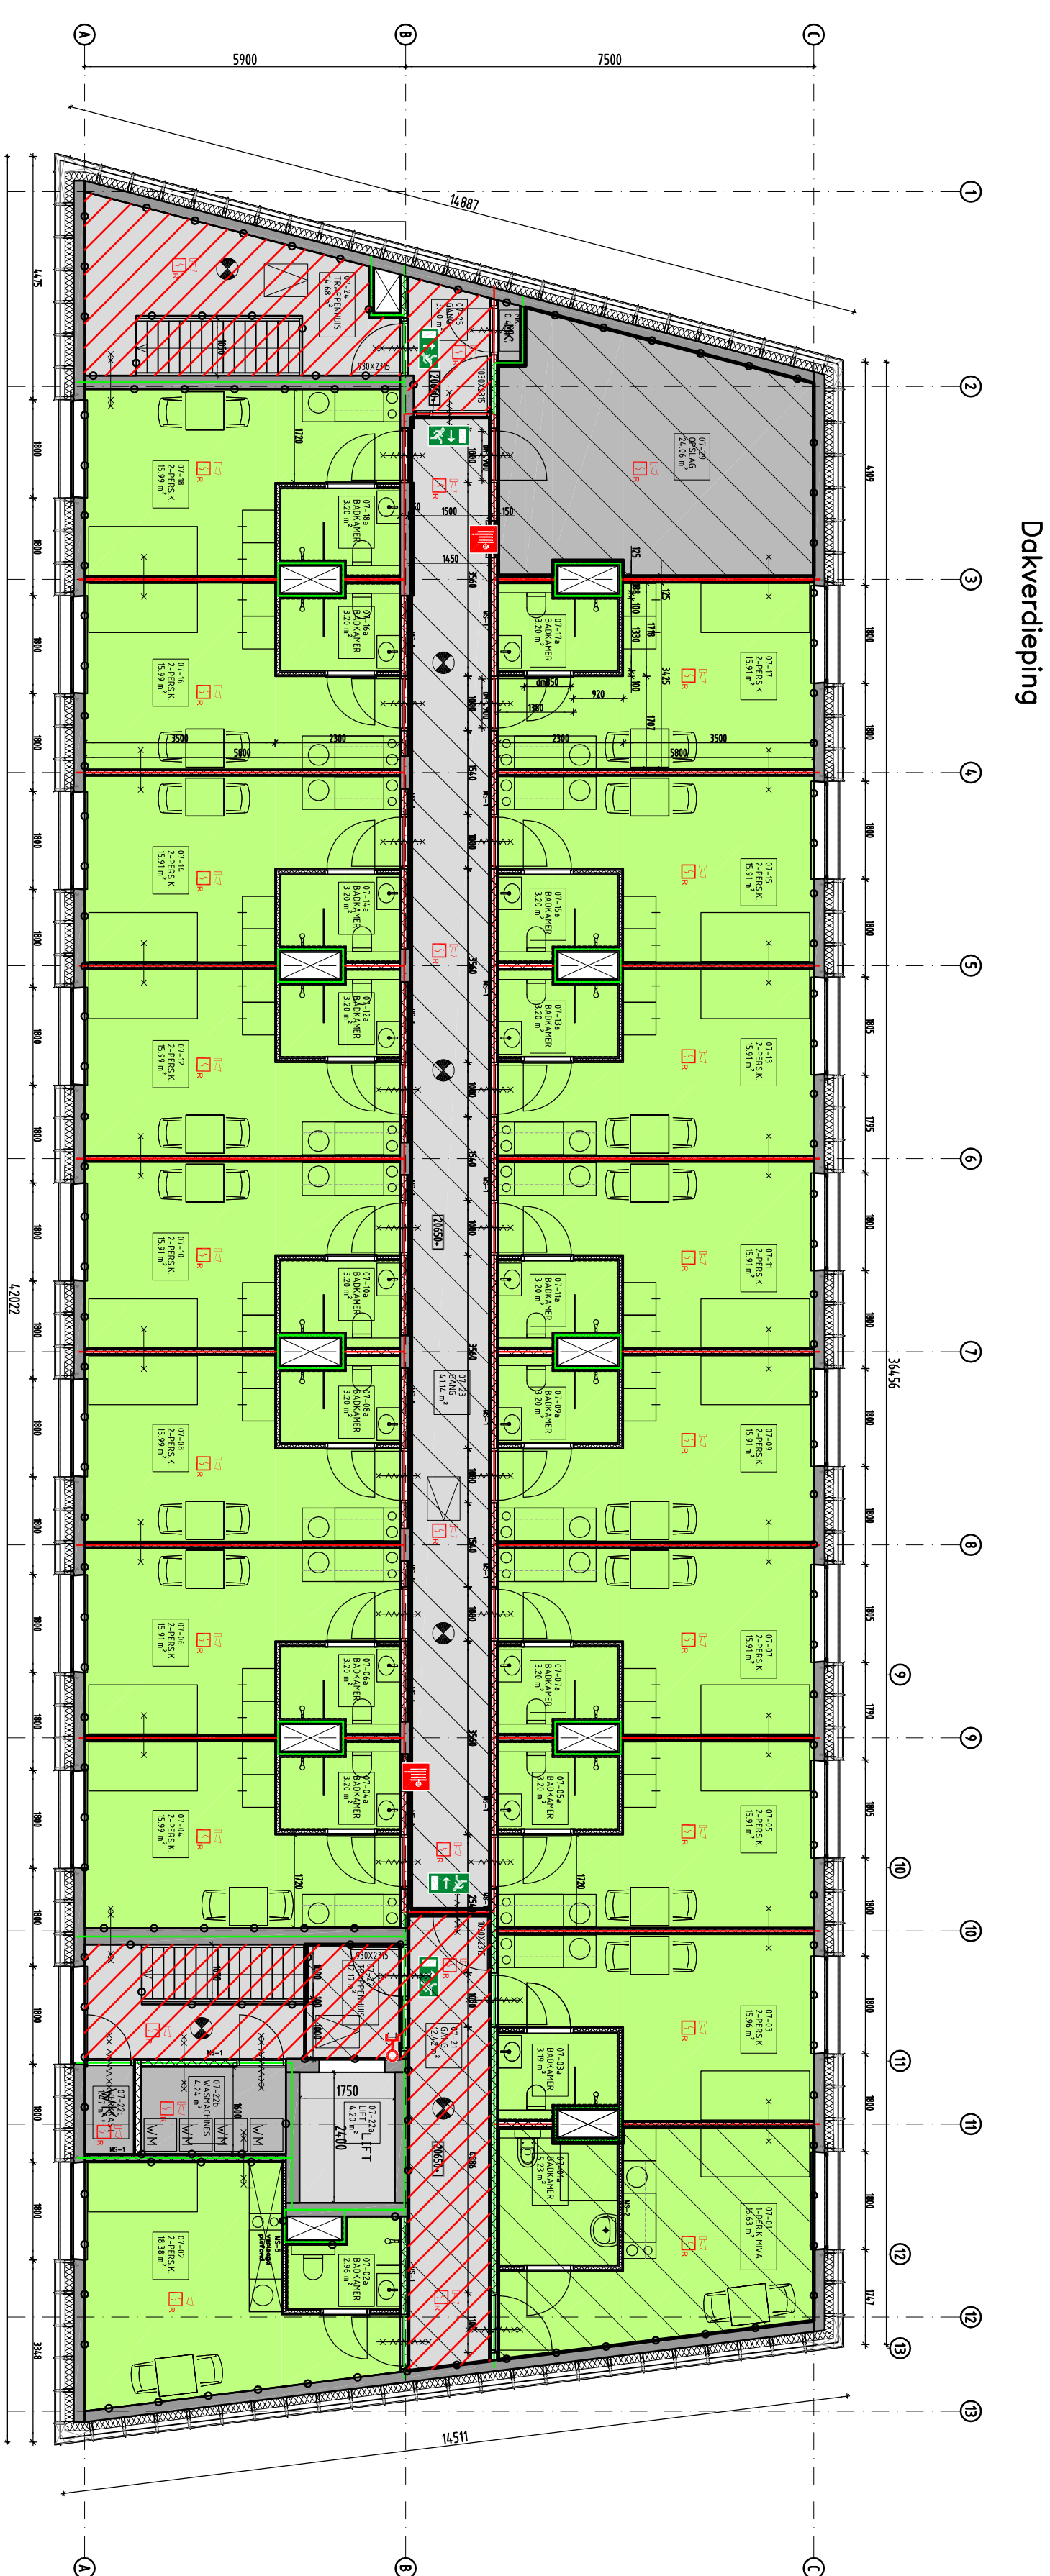


| VERDIEPING    | BVO  | GO   | VG   | PEFS.    |
|---------------|------|------|------|----------|
|               | M2   | M2   | M2   | B.G.     |
|               |      |      |      | BEROEING |
|               |      |      |      |          |
| BEGANE GROND  | 560  | 500  | 373  | 60       |
| 1E VERDIEPING | 560  | 493  | 373  | 38       |
| 2E VERDIEPING | 560  | 493  | 373  | 38       |
| 3E VERDIEPING | 560  | 493  | 373  | 38       |
| 4E VERDIEPING | 560  | 493  | 373  | 38       |
| 5E VERDIEPING | 560  | 493  | 373  | 38       |
| 6E VERDIEPING | 560  | 493  | 373  | 38       |
| 7E VERDIEPING | 570  | 493  | 350  | 36       |
| 8E VERDIEPING | 346  | 301  |      |          |
| TOTAAL        | 4836 | 4252 | 2961 | 324      |

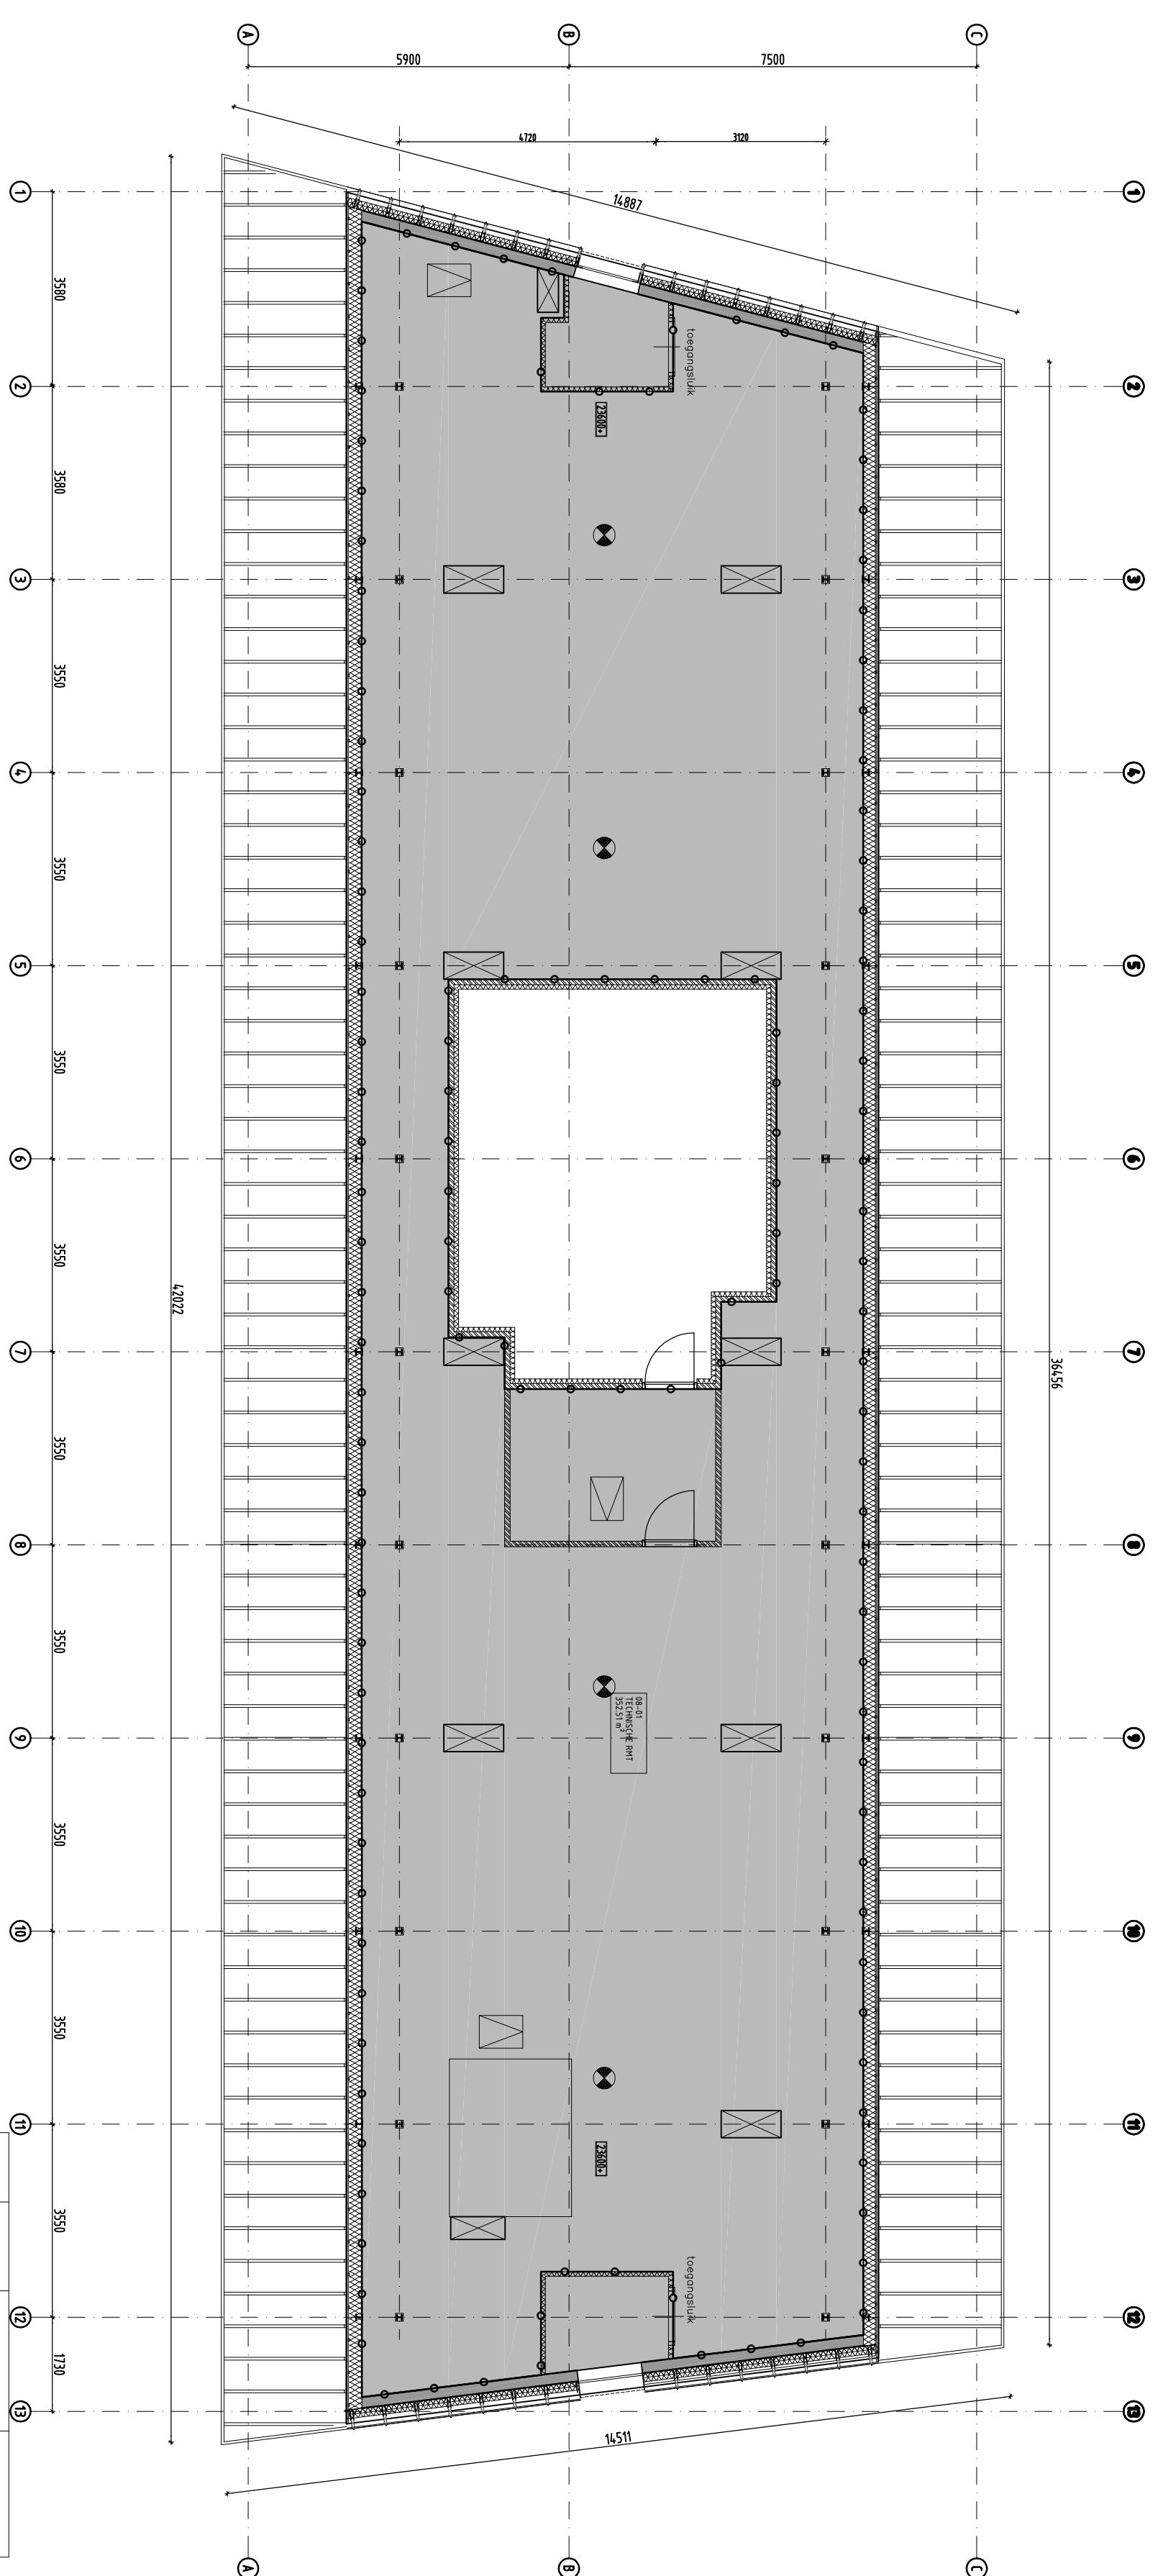

## 7e Verdieping

| Arceering | Ruimte type  | Oppervlakte [m2] | Aantal ruimtes |
|-----------|--------------|------------------|----------------|
|           | LOGEERPUNTJE | 349,44           | 36             |
|           | VERKEER      | 88,01            | 6              |
|           | OVERIG       | 30,19            | 4              |

| Arceering | Ruimtetype | Oppervlakte [m2] | Aantal ruimtes |
|-----------|------------|------------------|----------------|
| OVERIG    | 352.51     | 1                |                |

**RENVOL BOUWKUNDIG:**

 PREFAB BETON

 METSELWERK

 MS-STUD WAND – MS1 GF.150U/2.100.2A 52dB

- MS2 GF:100V/250.2A 50dB
- MS3 GF:125V/275.2A 51dB
- MS4 GF:100 DGC 75.2A
- MS5 GF:75V/75.2A

|   |                                                                                                |
|---|------------------------------------------------------------------------------------------------|
| <p>ALUMINIUM GEVEL-/DAKAFWERKING ZINKLÖÖK</p> <p>AUTOMATISCHE DEUR</p> <p>DRAAIDEUR</p> <p>DEUR WDOBO 30mm</p> | <p>✱</p>  |
|---|------------------------------------------------------------------------------------------------|

DEUR WEDBO 60min  
ZELFSLUITEND

30 MIN BRANDWERENDE SCHEIDING (WEDBO 30)

60 MIN BRANDWERENDE SCHEIDING (WEDBO 60)

|                                                                                       |                                                                                       |                                                                                       |
|---------------------------------------------------------------------------------------|---------------------------------------------------------------------------------------|---------------------------------------------------------------------------------------|
|  |  |  |
| BRANDSLANGHAFEL 20 M1                                                                 | DROGE BLUSANSLUITUNG                                                                  | BRANDMELDCENTRALE                                                                     |

FLUSSLICHT  
MEIJER, OPTISCH MET GELUID  
SLOWHOOP

**BRANDWEERINGANG**

**DEUR VAN BINNENUIT ZONDER  
SLEUTEL TE OPENEN (PANIEKSLOTING)**

**5**


 ALGEMENE NOODVERLICHTING, 1 LUX  

 UITTRANSPARANT  

 BRANDVEERIJT

UNTERSCHREIBEN

|                                                                                     |                                           |
|-------------------------------------------------------------------------------------|-------------------------------------------|
|  | INTEGRALE TOEGANKELIJKHEIDSECTOR 00=540m2 |
| AFMEILINGEN BETONTRAP VOLDOEN:<br>-ANTREDE: 240mm >185mm<br>-OPTREDE: 197mm < 210mm |                                           |

|                                              |   |
|----------------------------------------------|---|
| -BREEDTE=050MM > 800mm<br>-RUW HOOGTE: >2,3M | WATERPOMPE VAN TOEGEPASTE MATERIELEN:<br>WANDEN, WANDEGEWEKTE TOT O.K. WATERLAST VERLAAD PLAFOND (VOLLE HOOGTE)<br>HIERAFTE VOL DOENDE BETREFFENDE WATERDICHTHEID conform NEN 7778 |
|----------------------------------------------|---|

- BRANDWELDINSTALLATIE VOLGENS NEN 2535
- BRANDDETECTIE OP BASIS VAN VOLLEDOEGE BEWAKING (GEHELE GEBOUW)
- ONTRUIMINGSINSTALLATIE VOLGENS NEN 2575
- ONTRUIMINGSINSTALLATIE OP BASIS VAN LUID ALARM
- NOODOVERLICHTING: VERLICHTINGSSTREEK MIN 1.111X OP DE VLOER

|        |          |  |  |
|--------|----------|--|--|
| WtZ. 5 | 17.01.19 |  |  |
| WtZ. 4 | 22.08.18 |  |  |
| WtZ. 3 | 10.07.18 |  |  |

| WAZINGS | DATUM    | GETIEND | GECONT. | WAZINGEN BETREFF |
|---------|----------|---------|---------|------------------|
| WAZ. 2  | 20.04.18 |         |         |                  |
| WAZ. 1  | 28.03.18 |         |         |                  |

**Rulgrok Kwekerij B.V.**  
 Noorderlaan 26  
 2182 GZ Hillegom

|                                                                                     |                                                                                     |
|-------------------------------------------------------------------------------------|-------------------------------------------------------------------------------------|
|  |  |
|-------------------------------------------------------------------------------------|-------------------------------------------------------------------------------------|

|                                        |                 |   |
|----------------------------------------|-----------------|---|
| PLATTEGRONDEN<br>7e – EN DAKVERDIEPING | SCHAL-<br>1:100 | D |
|----------------------------------------|-----------------|---|


**PRENT – LANDMAN**  
**ARCHITECTEN BNA**  
 Dr. Laykade 1 6b  
 2583 CM Den Haag Nederland  
 T 070 3504450  
 F 070 3541047  
 E [architecten@prent-landman.nl](mailto:architecten@prent-landman.nl)  
**PROJECT NR: 1720**