


DOORSNED E B-B
(Schaal 1:100)

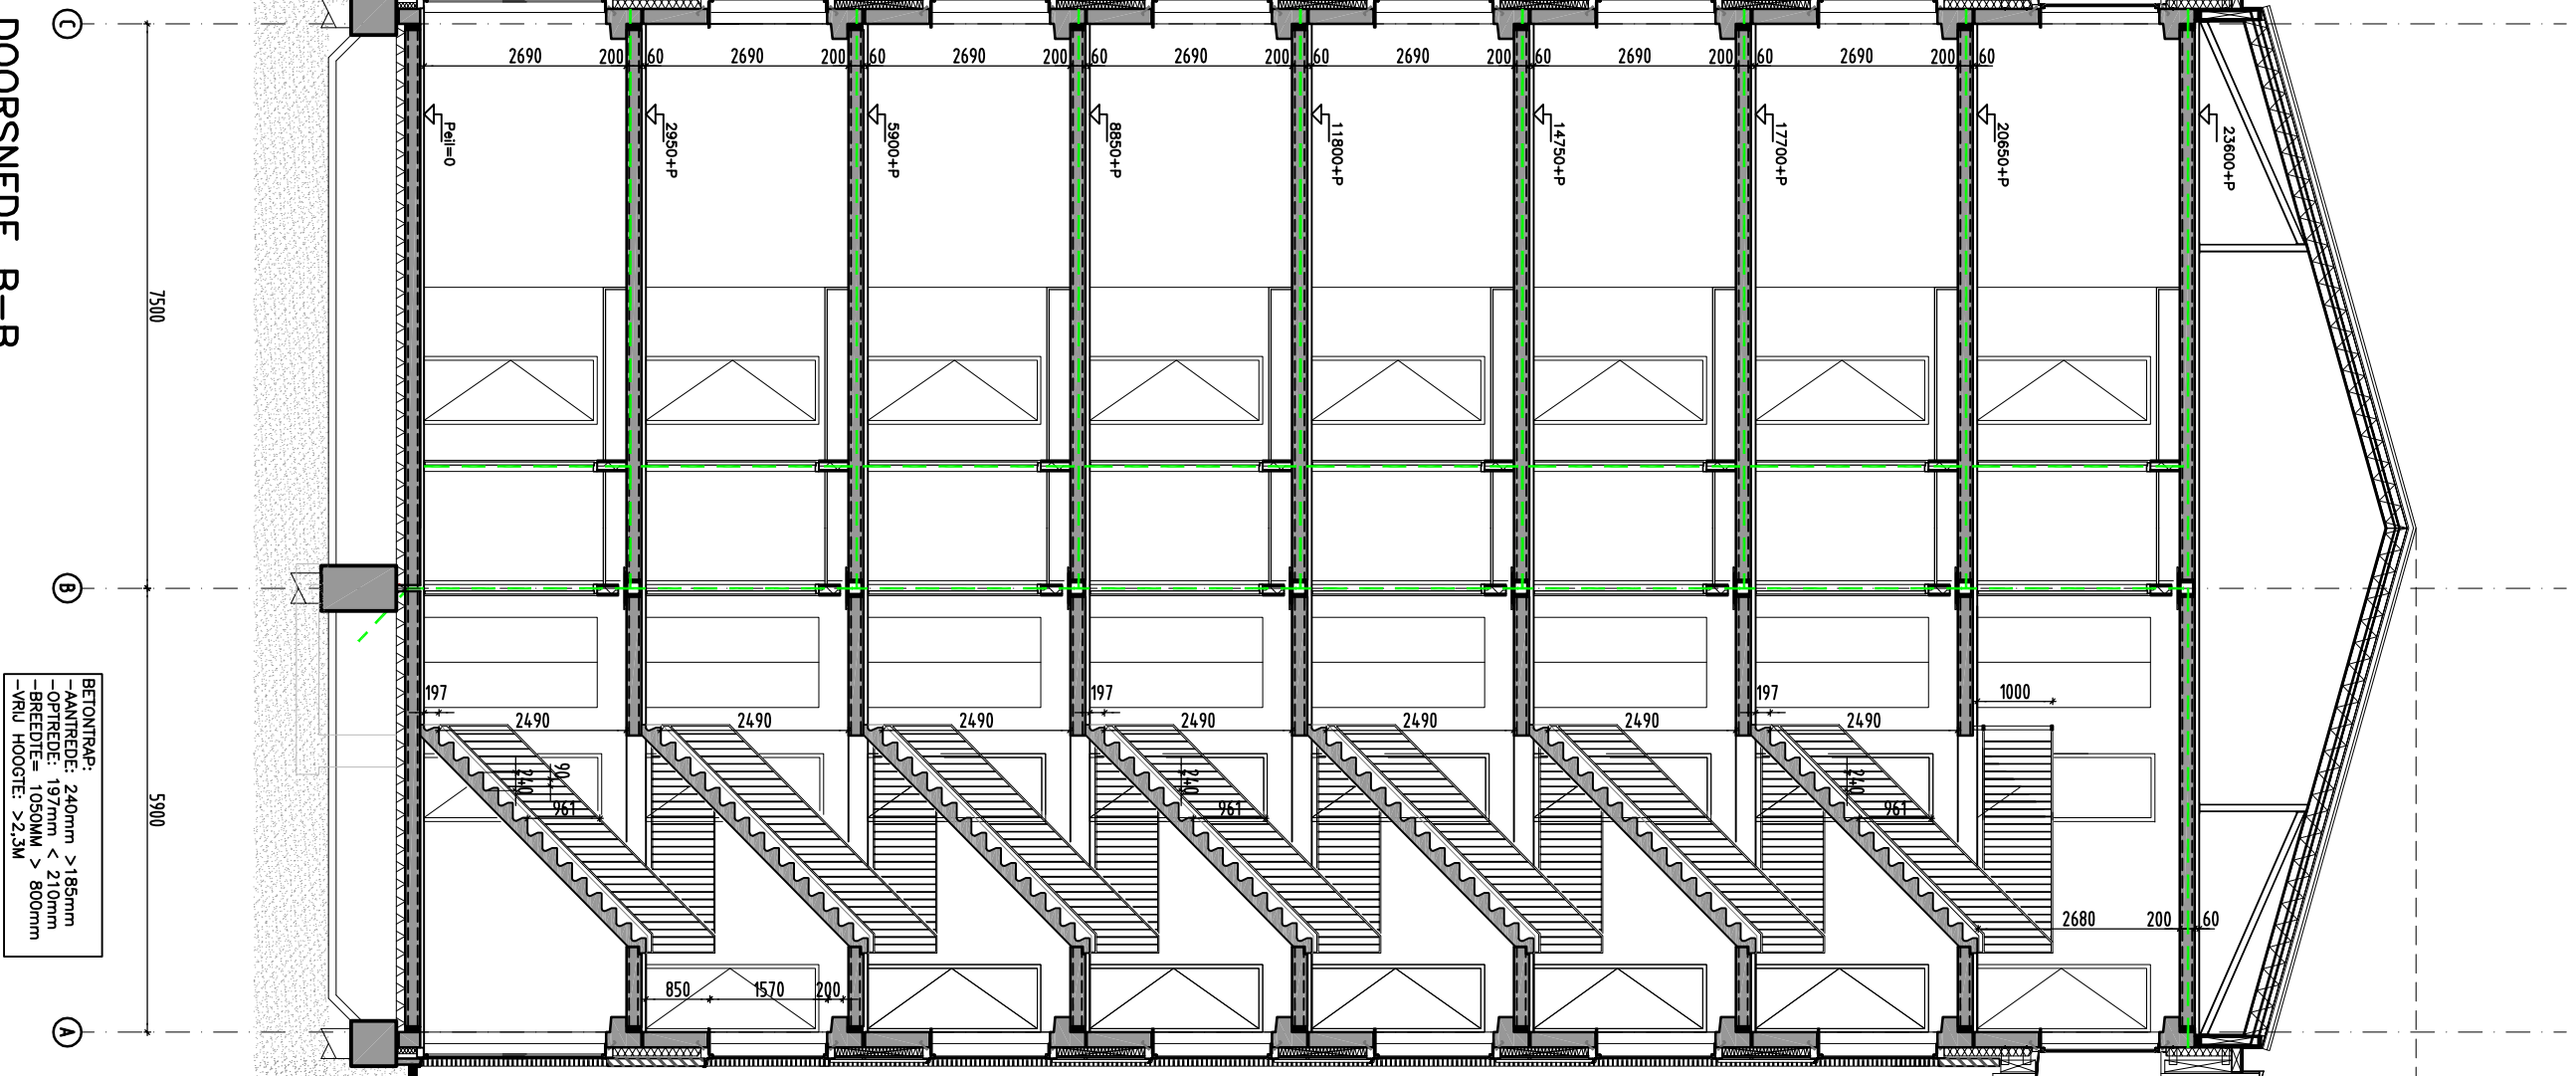

DOORSNED E C-C
(Schaal 1:100)



DAK	26500+P
DAK/KNIK	24455+P
2E VERO	23600+P
7E VERO	20850+P
6E VERO	17700+P
5E VERO	14750+P
4E VERO	11800+P
3E VERO	8650+P
2E VERO	5900+P
1E VERO	2950+P
BEG. GROUND	Pel=0

WUZ. 5					
WUZ. 4					
WUZ. 3	17.01.19				
WUZ. 2	22.08.18				
WUZ. 1	20.04.18				
WUZING	DATUM	GETEKEND	GECONT.	WALDORGEN BETREFT	



Ruigrook Kwekerij B.V.
Noorderdijk 26
2102 GZ Hillegom




Slavenburg
BOLW

ARBEIDSMIGRANTEN LOGIES

DOORSNED E B-B EN DOORSNED E C-C	SCHAAK: 1:100	DATUM: 05.04.18
-------------------------------------	------------------	--------------------



PREINT-LANDMAN
ARCHITECTEN BNA

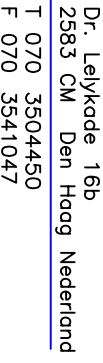

Dr. Leijckde 18b
2583 GN Den Haag Nederland
T 070 3504450
E architecten@preint-landman.nl



PROJECT NR.
1720



TECHNISCHE NR.
2.07

ALLE MATEN (ANGEGEVEN IN MILLIMETERS) VOOR NADERE UITWERKING EN/OF UITVOERING TE CONTROLLEREN