



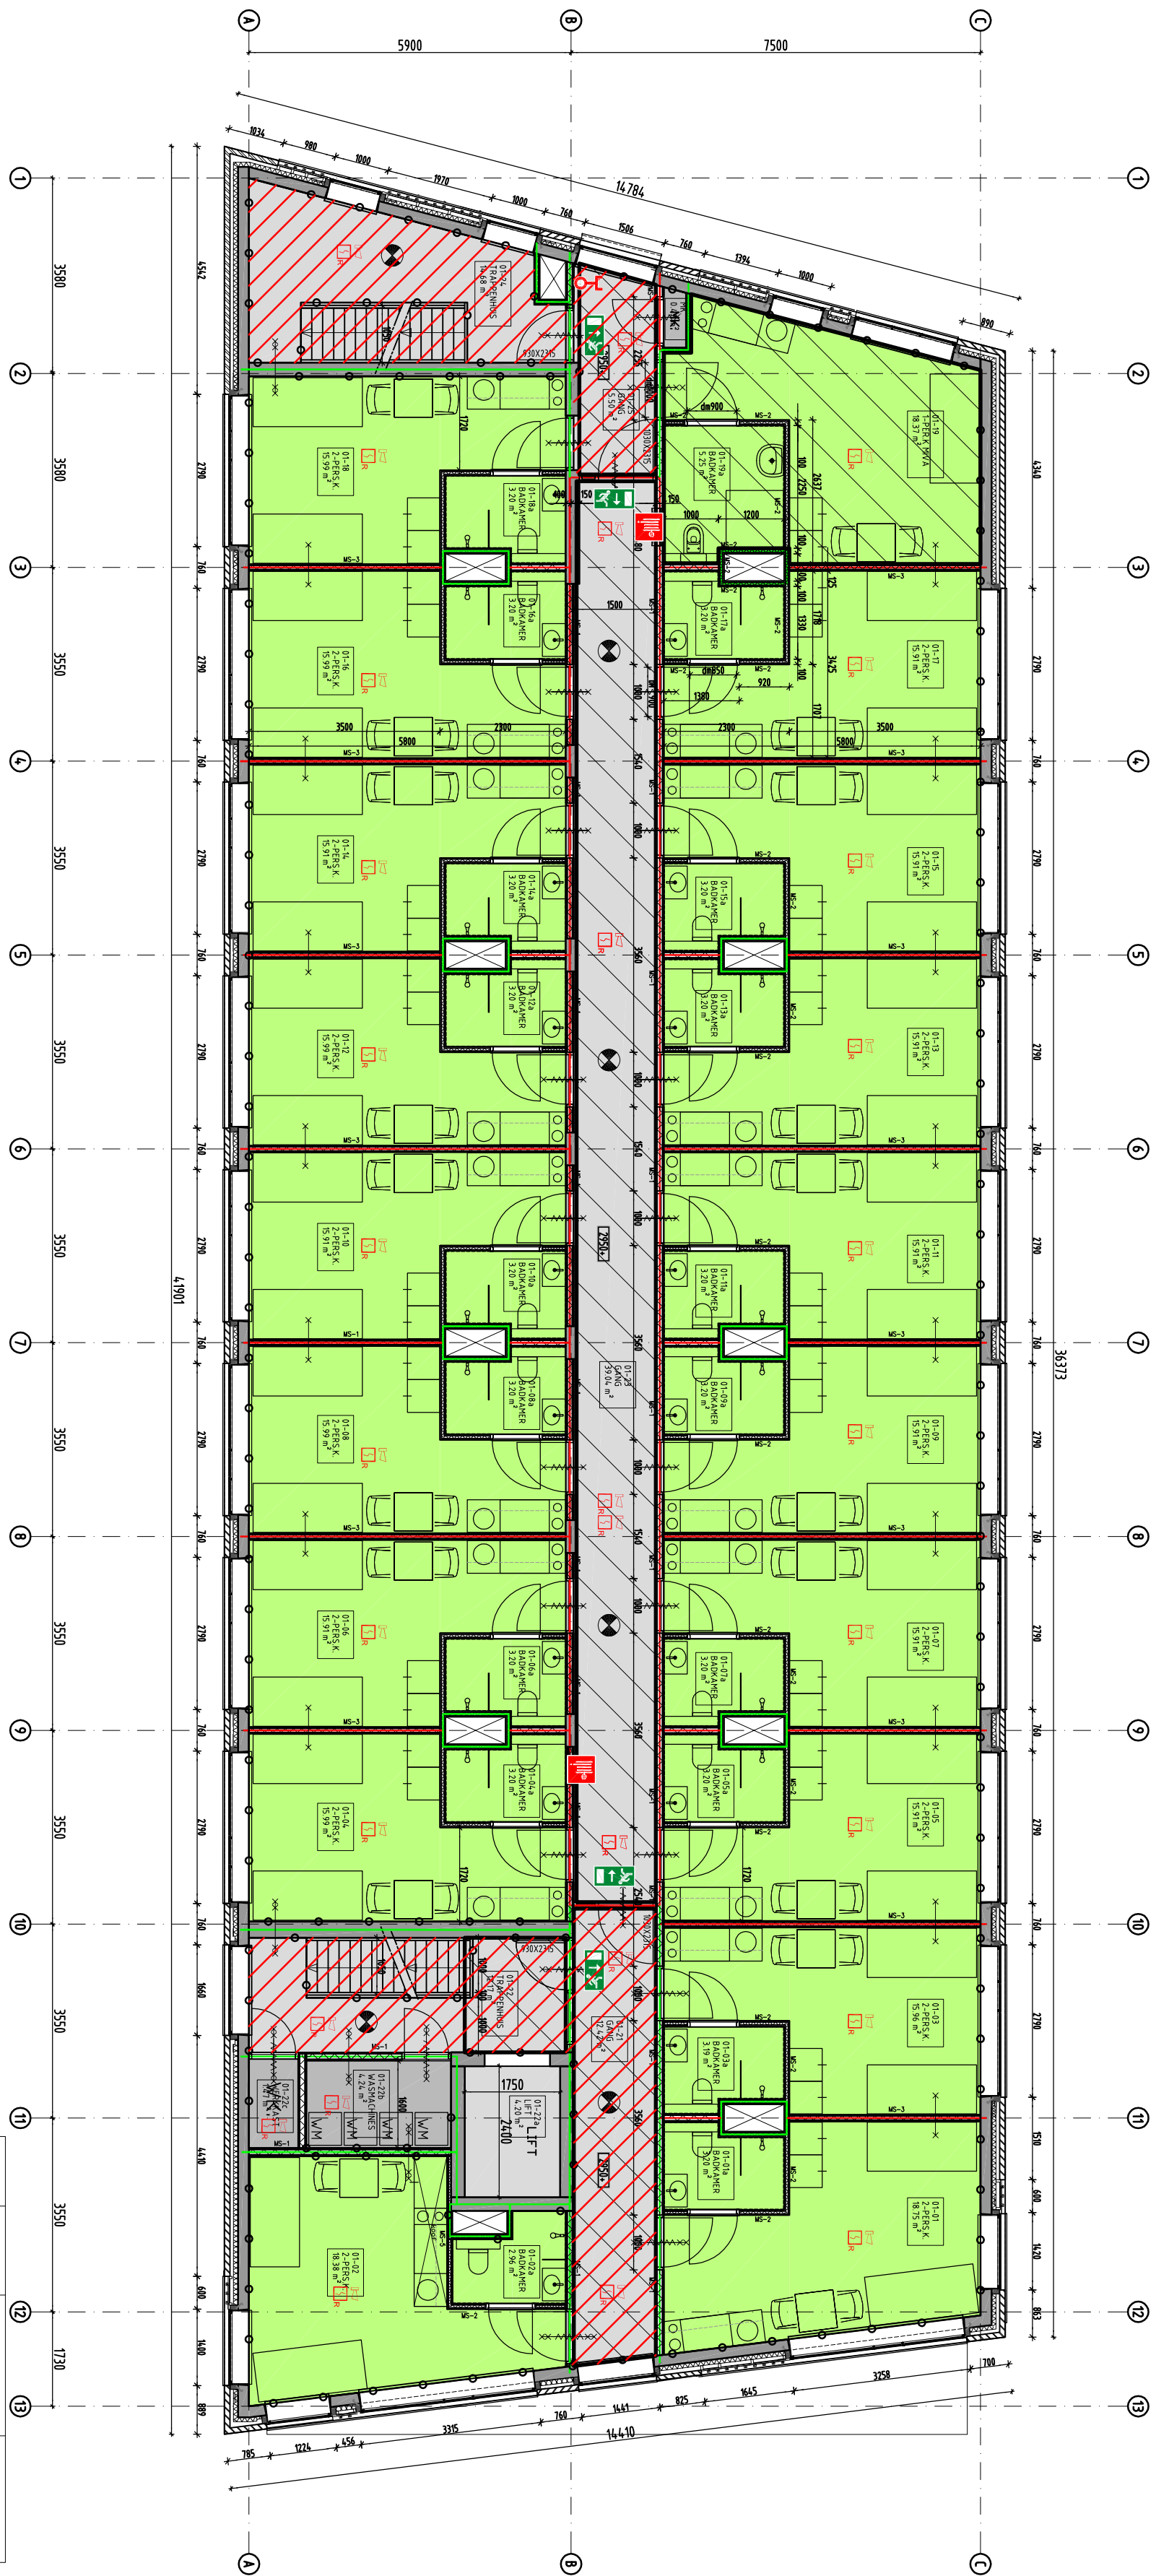

Afbakening Ruimte type [m2] Aantal ruimtes			
LOKALE	333.35		38
VERBOD	88.81		5
OVERBOD	4.13		3

1e Verdieping

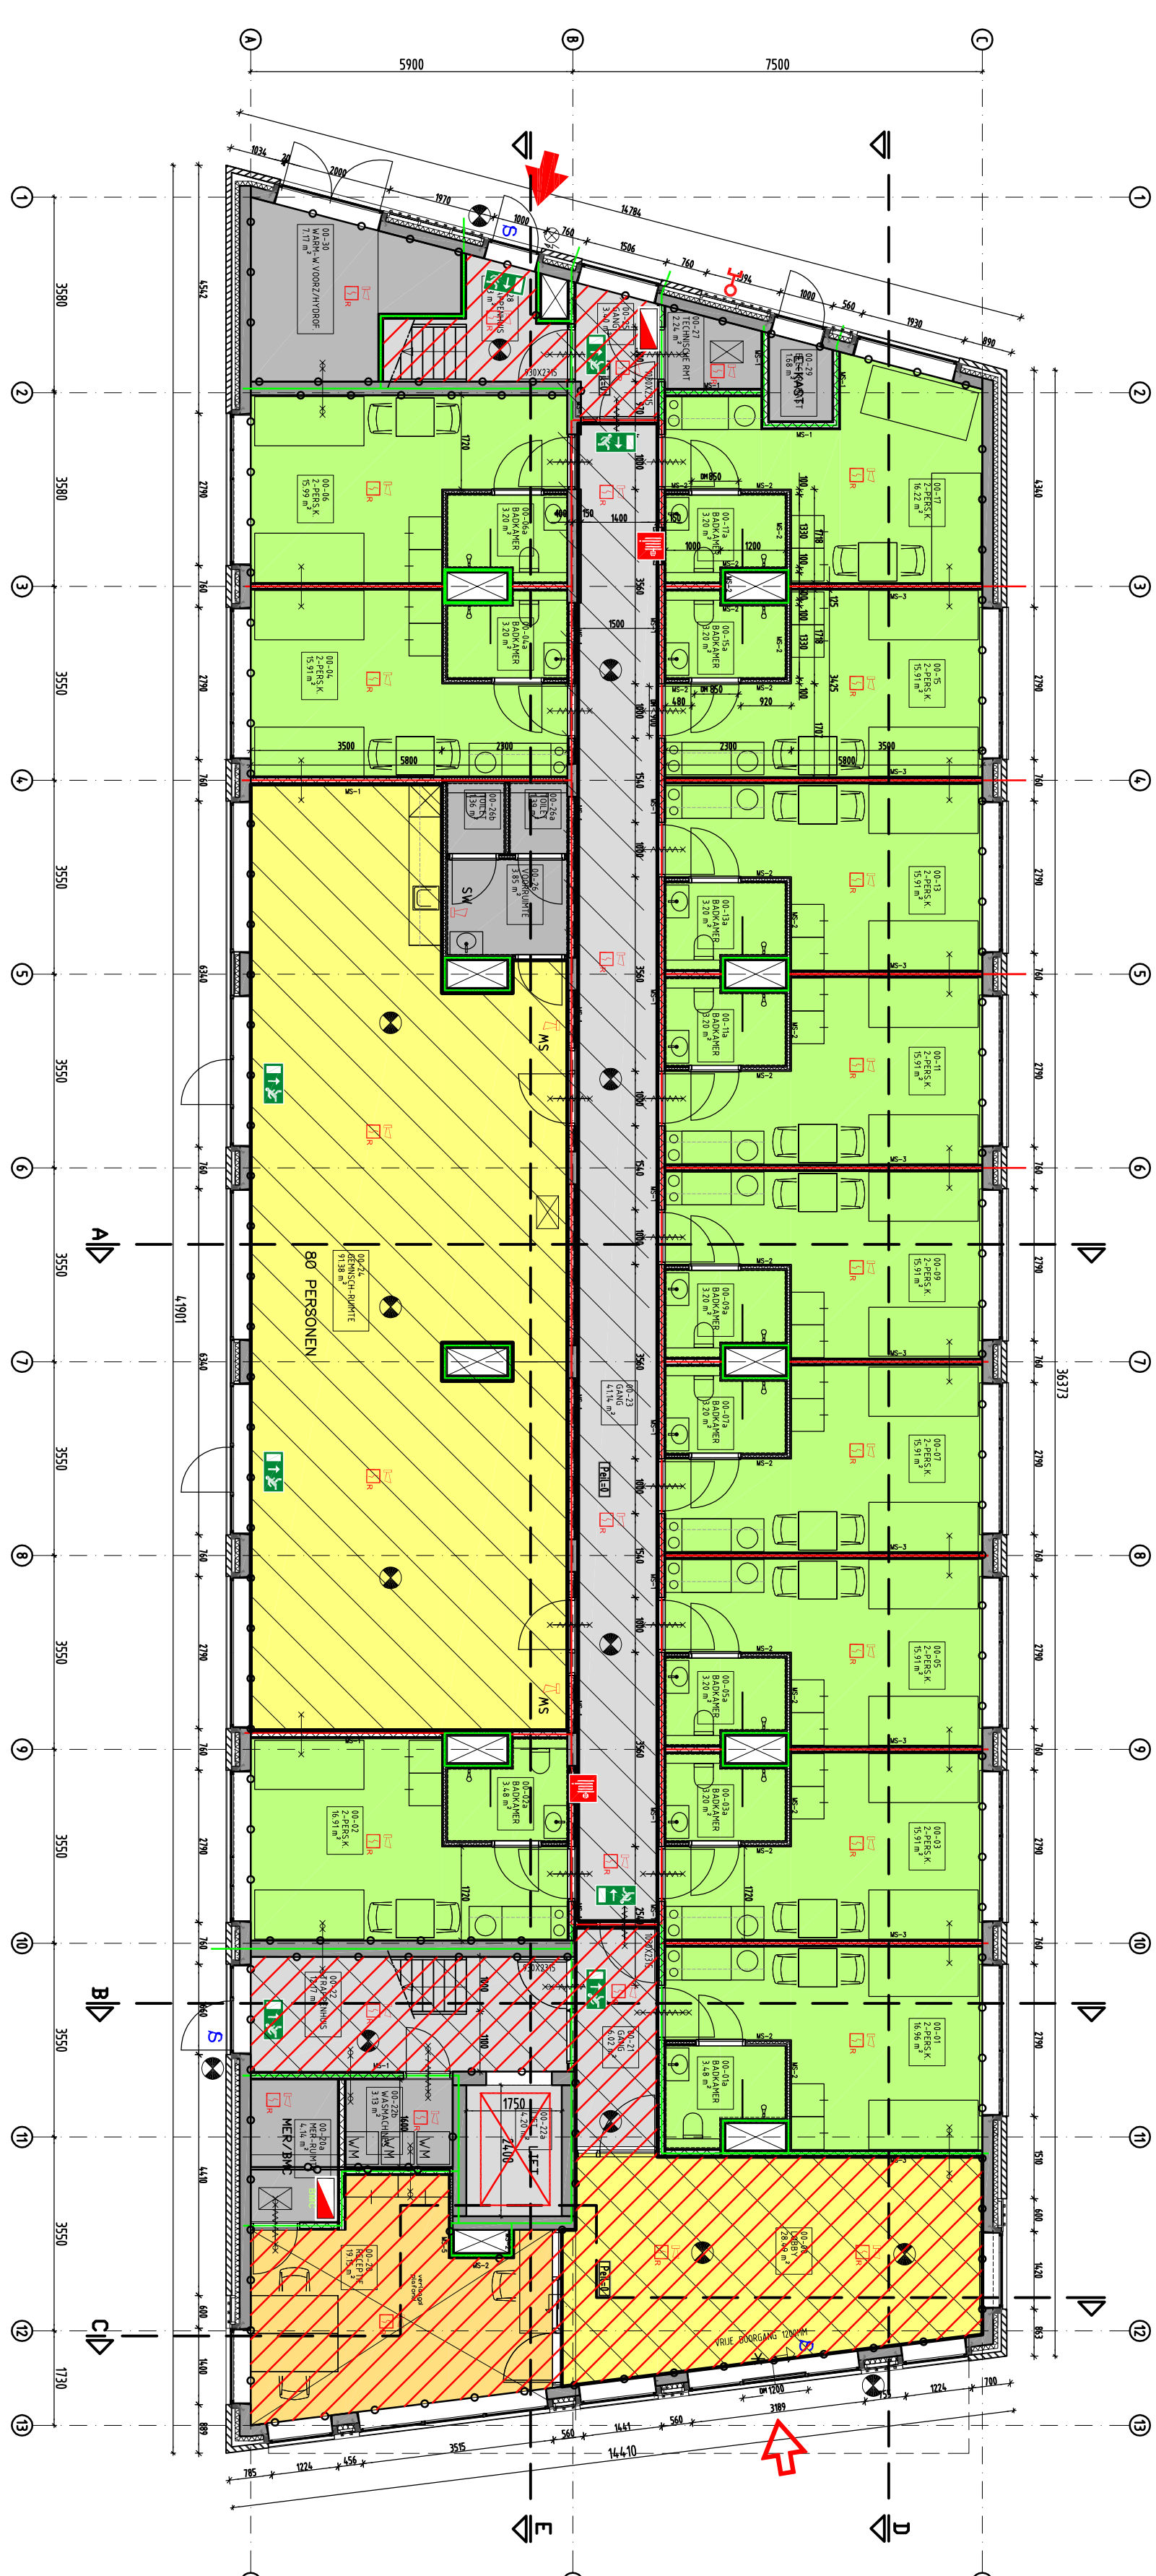

Afbakening Ruimte type [m2] Aantal ruimtes			
LOKALE	333.35		38
VERBOD	88.81		5
OVERBOD	4.13		3

VERDIEPING	BVO	GO	VG	PERS.
M2	M2	M2	B.C.	BENEDIGING
BEGANE GROND	560	500	373	60
1E VERDIEPING	560	493	373	38
2E VERDIEPING	560	493	373	38
3E VERDIEPING	560	493	373	38
4E VERDIEPING	560	493	373	38
5E VERDIEPING	560	493	373	38
6E VERDIEPING	560	493	373	38
7E VERDIEPING	570	493	350	36
BE VERDIEPING	346	301		
TOTAAL	4836	4252	2961	324

RENOVOI BOUWKUNDIG:

PREPARE BETON

MEISELWERK

MS-STUD WAND - MS1 GF-150V/2.100.2.A 524B

- MS2 GF-100V/2.50.2.A 504B

- MS3 GF-125V/2.75.2.A 514B

- MS4 GF-100 DOC 75.2.A

- MS5 GF-75V/75.2.A

ALUMINIUM GEVEL-/DRAKWERK ZINKLOOK

AUTOMATISCHE DEUR

DRAADEUR

DEUR WERBO 30min

DEUR WERBO 60min

ZELFSLUITEND

30 MIN BRANDWERENDE SCHEIDING (WERBO 30)

60 MIN BRANDWERENDE SCHEIDING (WERBO 60)

BRANDSLANGHASPEL 20 M1

DROGE BUSANSLUITING

BRANDMELDCENTRALE

KEGELPANEEL

FLITSLICHT

MELDER, OPTISCH MET GELUID

SLOWHOOP

BRANDMEERINGANG

DEUR VAN BINNENUIT ZONDER

SLEUTEL TE OPENEN (PANIERSLUITING)

ALGEMENE NOODVERLICHTING, 1 LUX

UITRANSPARANT

BRANDWEEERLUFT

EXTRA BESCHERME VLUCHTROUTE

INTEGRALE TOEGANGELIJKHEIDSECTOR GO-540m2

ARBEITEN BETONTRAP VOLDOEN:

-ANTREDE: 240mm >185mm

-BREITE: 1000mm >210mm

-RIJ HOOGTE: >2.3m

WATERGOED VAN TOEGEPASTE MATERIALEN:

WANDEN, WANOTGEWERK, TOT OK, WATERVAST VERLAGD (NOLLE HOOGTE)

HERMEET VOLDOENDE BETREFFENDE WATERDICHTHEID, conform NEN2778

BRANDDETECTIE OP BASIS VAN VOLLEDIGE BEWAKING (GEHELE GEBOUW)

NOODVERLICHTING: VERLICHTINGSSTERKTE MIN. 1 LUX OP DE VLOER

NOODVERLICHTING: VERLICHTINGSSTERKTE MIN. 1 LUX OP DE VLOER

ALLE DOORVOEREN DOOR DE BRANDSCHEIDINGEN WORDEN OOK BRANDWEREND UITGEVOERD



Ruitgroek Keelerij B.V.
Noorderlaan, 26
2102 GZ, Hillegom



Stavenburg
BOLD

ARBEIDSMIGRANTEN LOGIES

BOSSER NR. —

PLATTEGRONDEN
BEGANE GROND, 1E VERDIEPING

SCHAL. 1:100

DATUM: 20.03.18

PREINT-LANDMAN
ARCHITECTEN BNA

Dr. Leijde 18b
2583 GM Den Haag Nederland
T 070 3504450
E architectenpreint-landman.nl

PROJEKT NR. 1720

TEKENING NR. 2.01

Begane Grond