


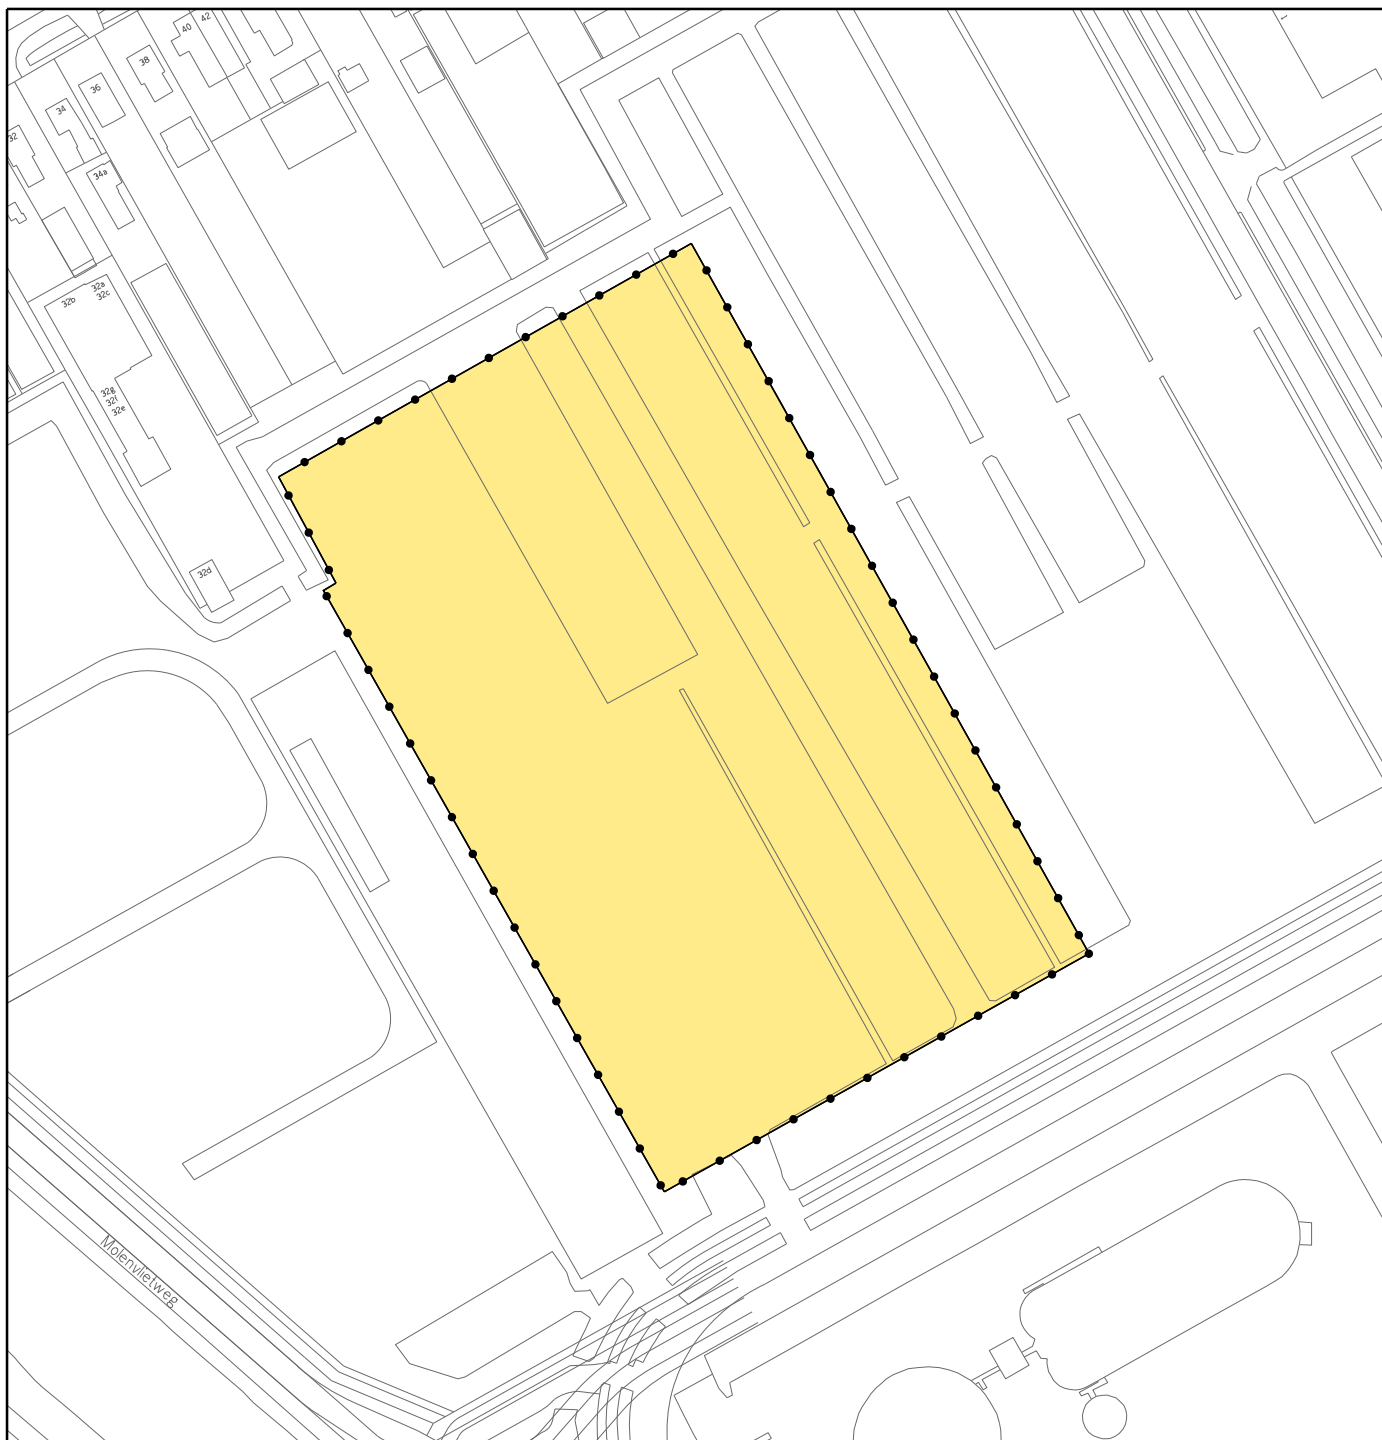

Besluitgebied



Grens Omgevingsvergunning

Besluitvlak



Omgevingsvergunning



VASTGESTELD DOOR BURGEMEESTER EN WETHOUDERS
VAN DE GEMEENTE AALSMEER OP 19 - 12 - 2017
DE SECRETARIS, DE BURGERMEESTER,

Stedelijke Ontwikkeling



Bestemmingsplannen

Gemeente Aalsmeer

Drie Kolommenplein 1, Postbus 253, 1430 AG Aalsmeer, T 0297-38 75 75, F 0297-38 76 76

**Omgevingsvergunning iav bp Green Park Aalsmeer,
Middenweg en deelgebieden 3, 5 en 7 -
Schipholparkeren deelgebied 3**

datum : 13 09 2017	gewijzigd :	formaat : A4	schaal : 1 : 2000
operator : S. Kho			plg : imro-2012 v8i.tbl
gecontr. :			
plan IDN : NL.IMRO.0358.OIAVHB05xR-VG01			tek.nr. BP.A05.10