



Besluitgebied

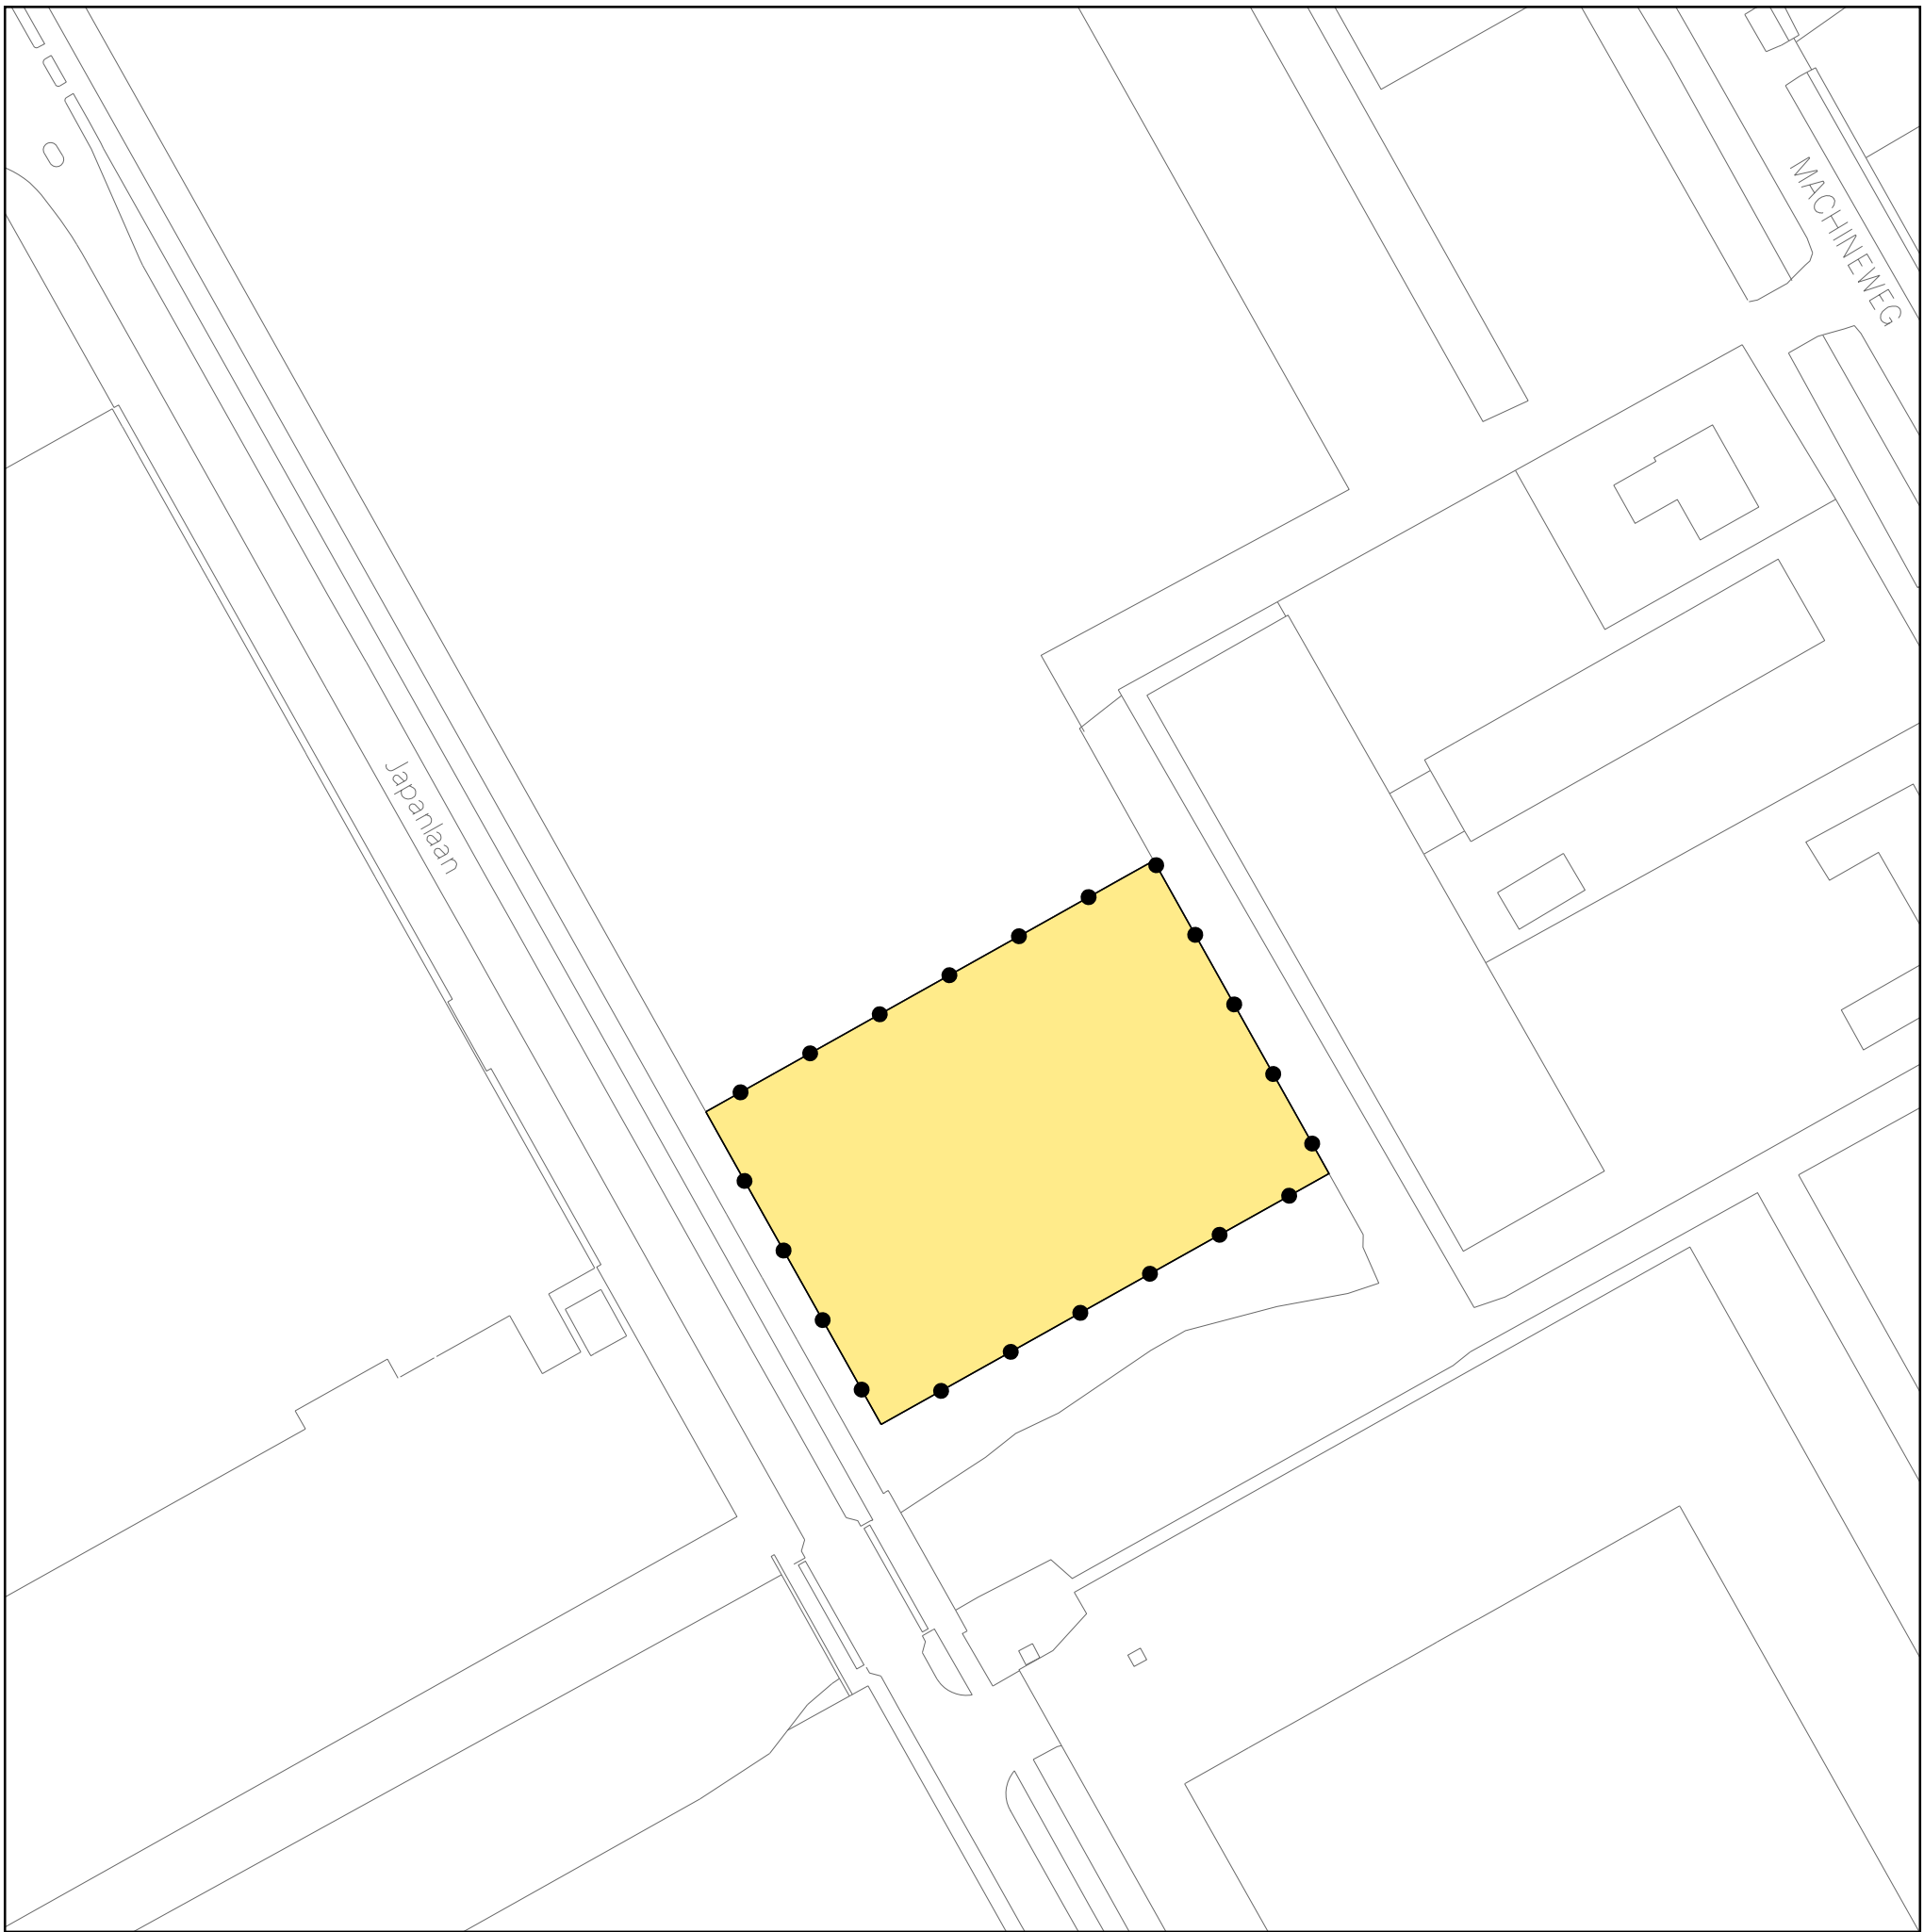

Grens Omgevingsvergunning


Besluitvlak

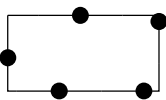

Omgevingsvergunning

VASTGESTELD DOOR BURGERMEESTER EN WETHOUDERS
VAN DE GEMEENTE AALSMEER OP 13 MAART 2018
DE SECRETARIS, DE BURGERMEESTER,

Stedelijke Ontwikkeling

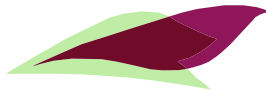

Gemeente Aalsmeer

Bestemmingsplannen

Drie Kolommenplein 1, Postbus 253, 1430 AG Aalsmeer, T 0297-38 75 75, F 0297-38 76 76

OIAVHB Green Park Aalsmeer,
deelgebieden 9 en 10,
Arbeidsmigrantenhotel (deelgebied 9)

datum : 16 11 2017	gewijzigd :	formaat : A3	schaal : 1 : 1000
operator : P.H. Buis			plcfig : imro-2012 v8i.tbl
gecontr. :			
plan IDN : NL.IMRO.0358.OIAVHB05xS-VG01		tek.nr.	BP.A05. 11