


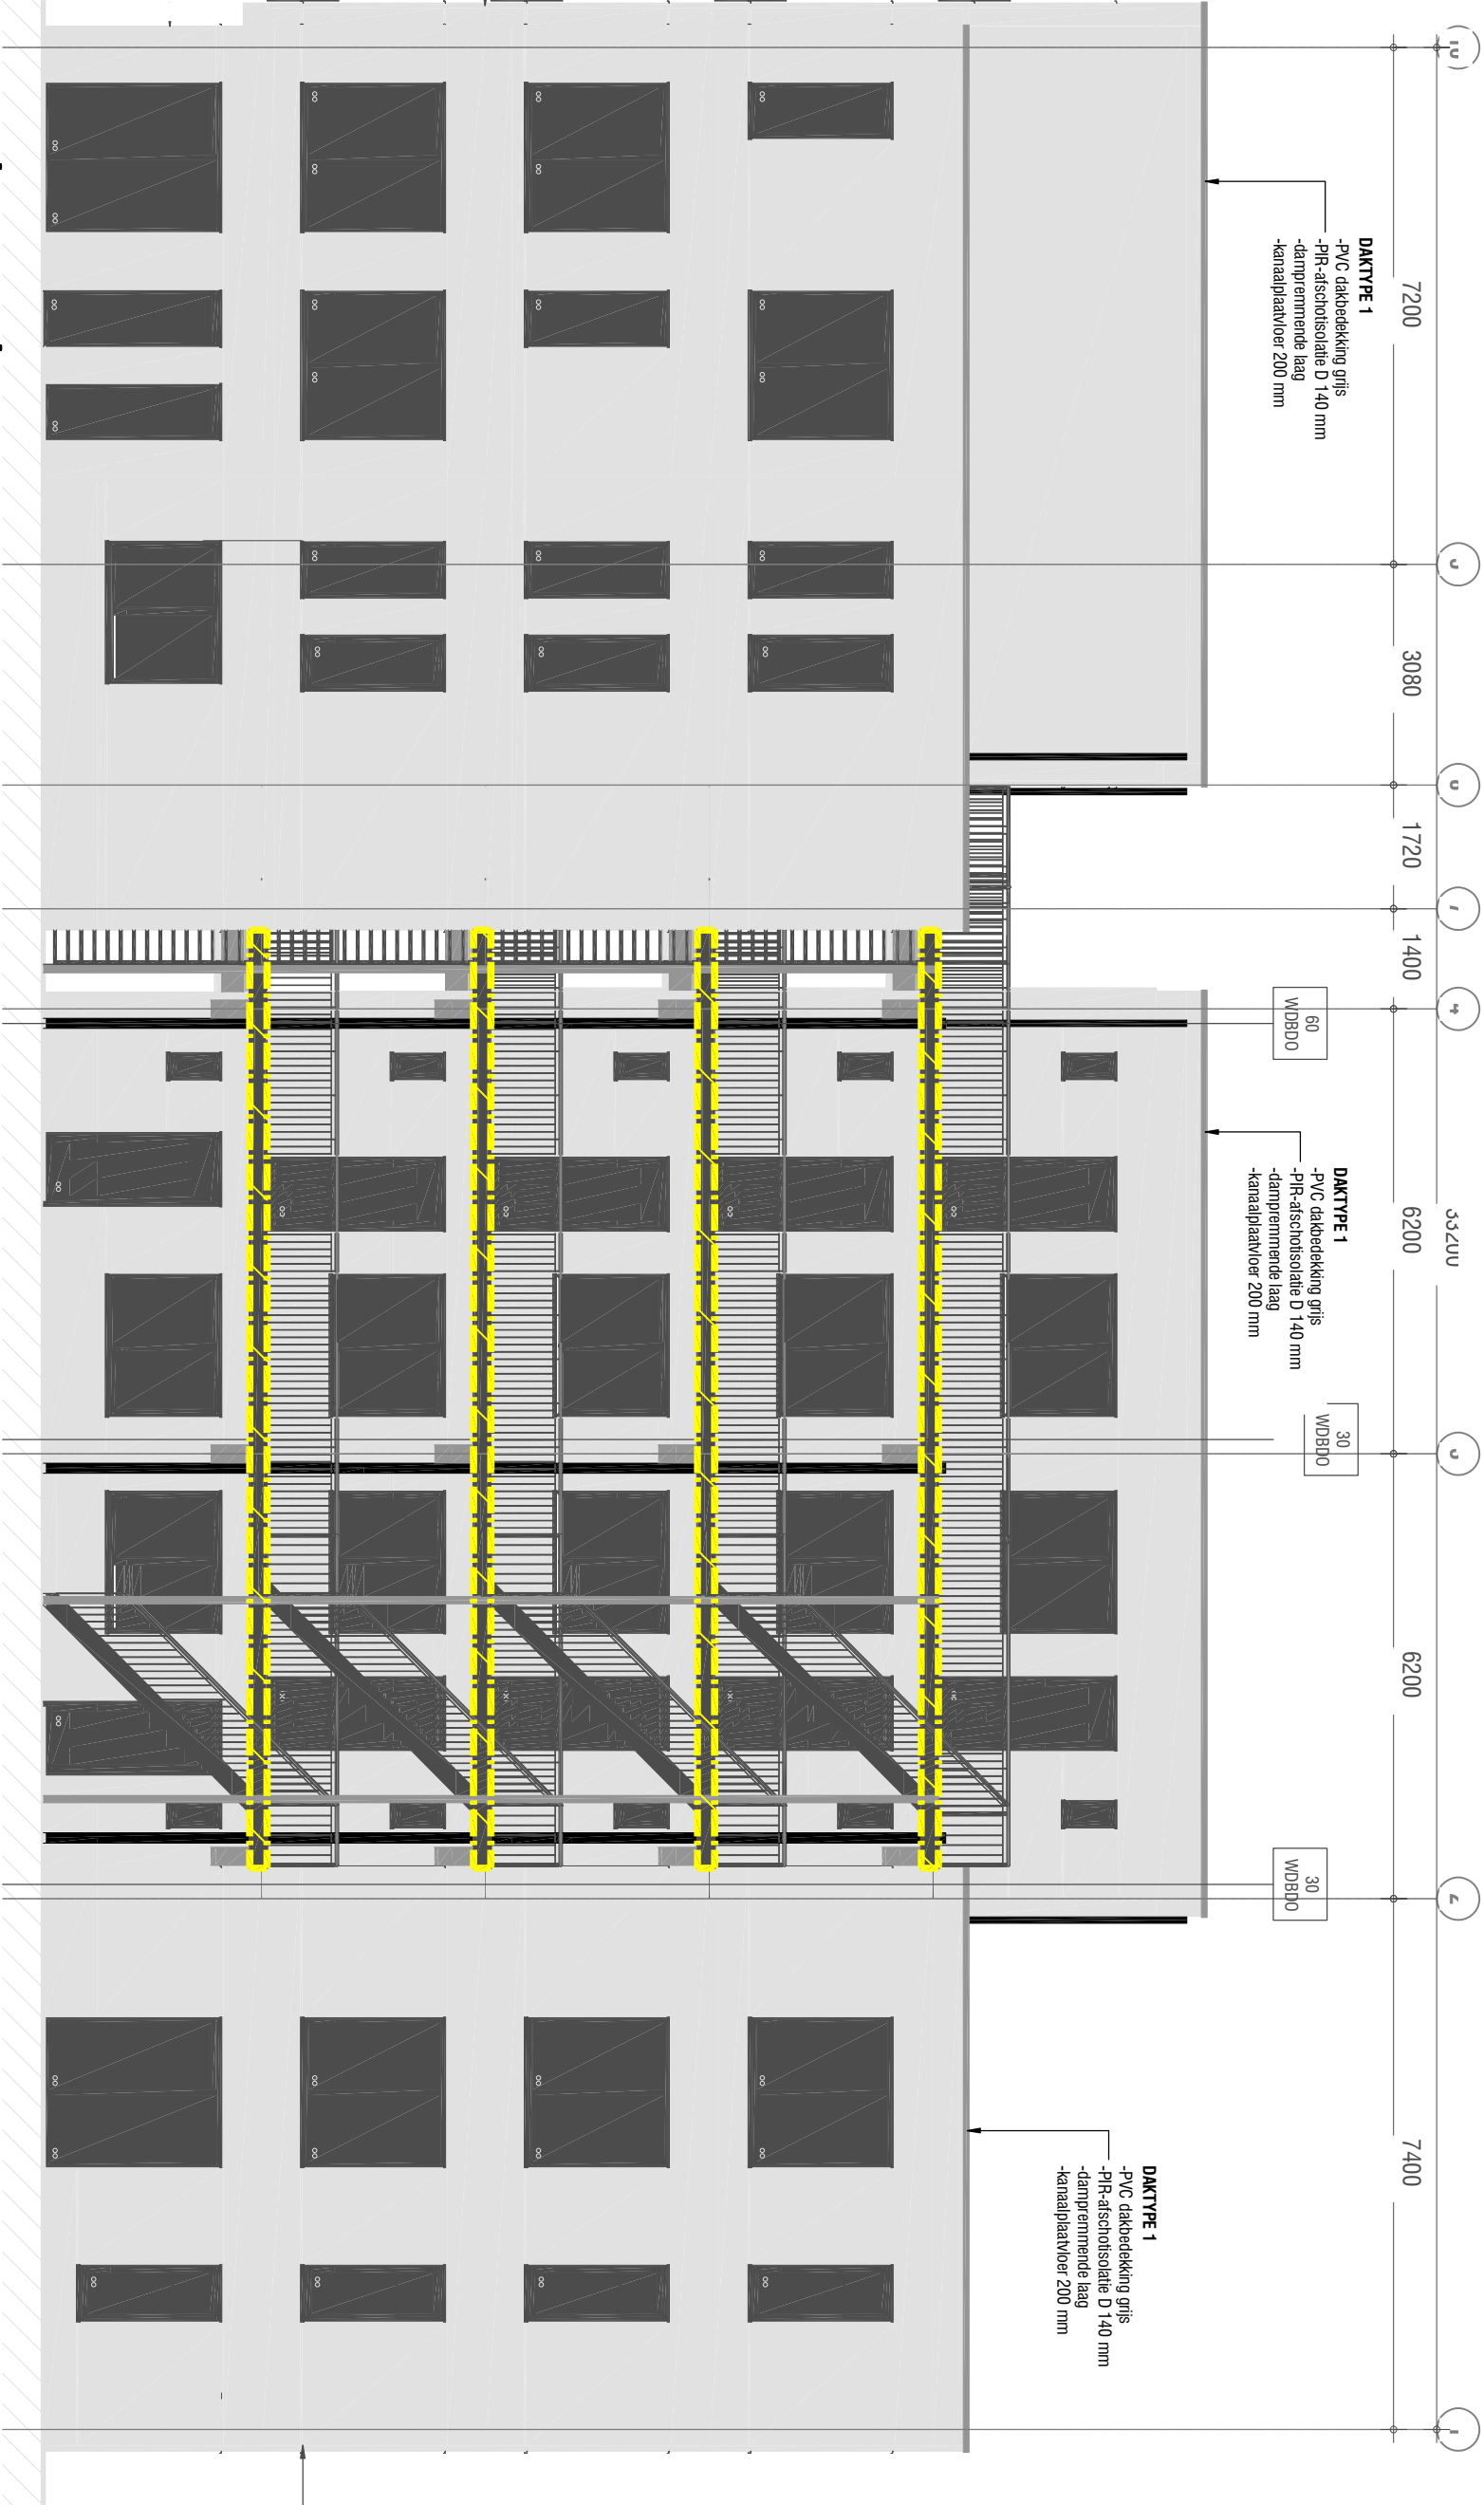

Westgevel



Noordgevel

|   |         |            |  |
|---|---------|------------|--|
| Project: Flower Hotel   |         | Datum:     |  |
| Adres: Japanlaan Aalsmeer   |         | 19-04-2017 |  |
| Tekening: Brandoverslag - Brandwerende voorzieningen   |         |            |  |
| <div><div><div><div><div><div></div><div></div></div></div><div><div><div></div><div></div></div></div><div><div><div></div><div></div></div></div></div><div><div>Renvooi - brandwerende voorzieningen</div><div>Gevoelings 30 minuten brandwerend (volgens NEN 6069)</div><div>Balkon met 30 minuten weerstand tegen brand en bewakken</div><div>30 minuten brandwerende schieding</div><div>Zelfbluend 30 minuten brandwerend</div><div>30 minuten brandwerende schieding</div></div></div></div> |         |            |  |
| Bouwlaag: Noord- en westgevel   |         |            |  |
| Bladnummer:   | Schaal: | Formaat:   |  |
| 01   | 1:100   | A1         |  |
| <div><div><div></div><div></div></div><div><div></div><div></div></div></div> <div><div>S &amp; W</div><div>BOUWKUNDIG</div><div>INGENIEURSBUREAU</div></div>   |         |            |  |





