




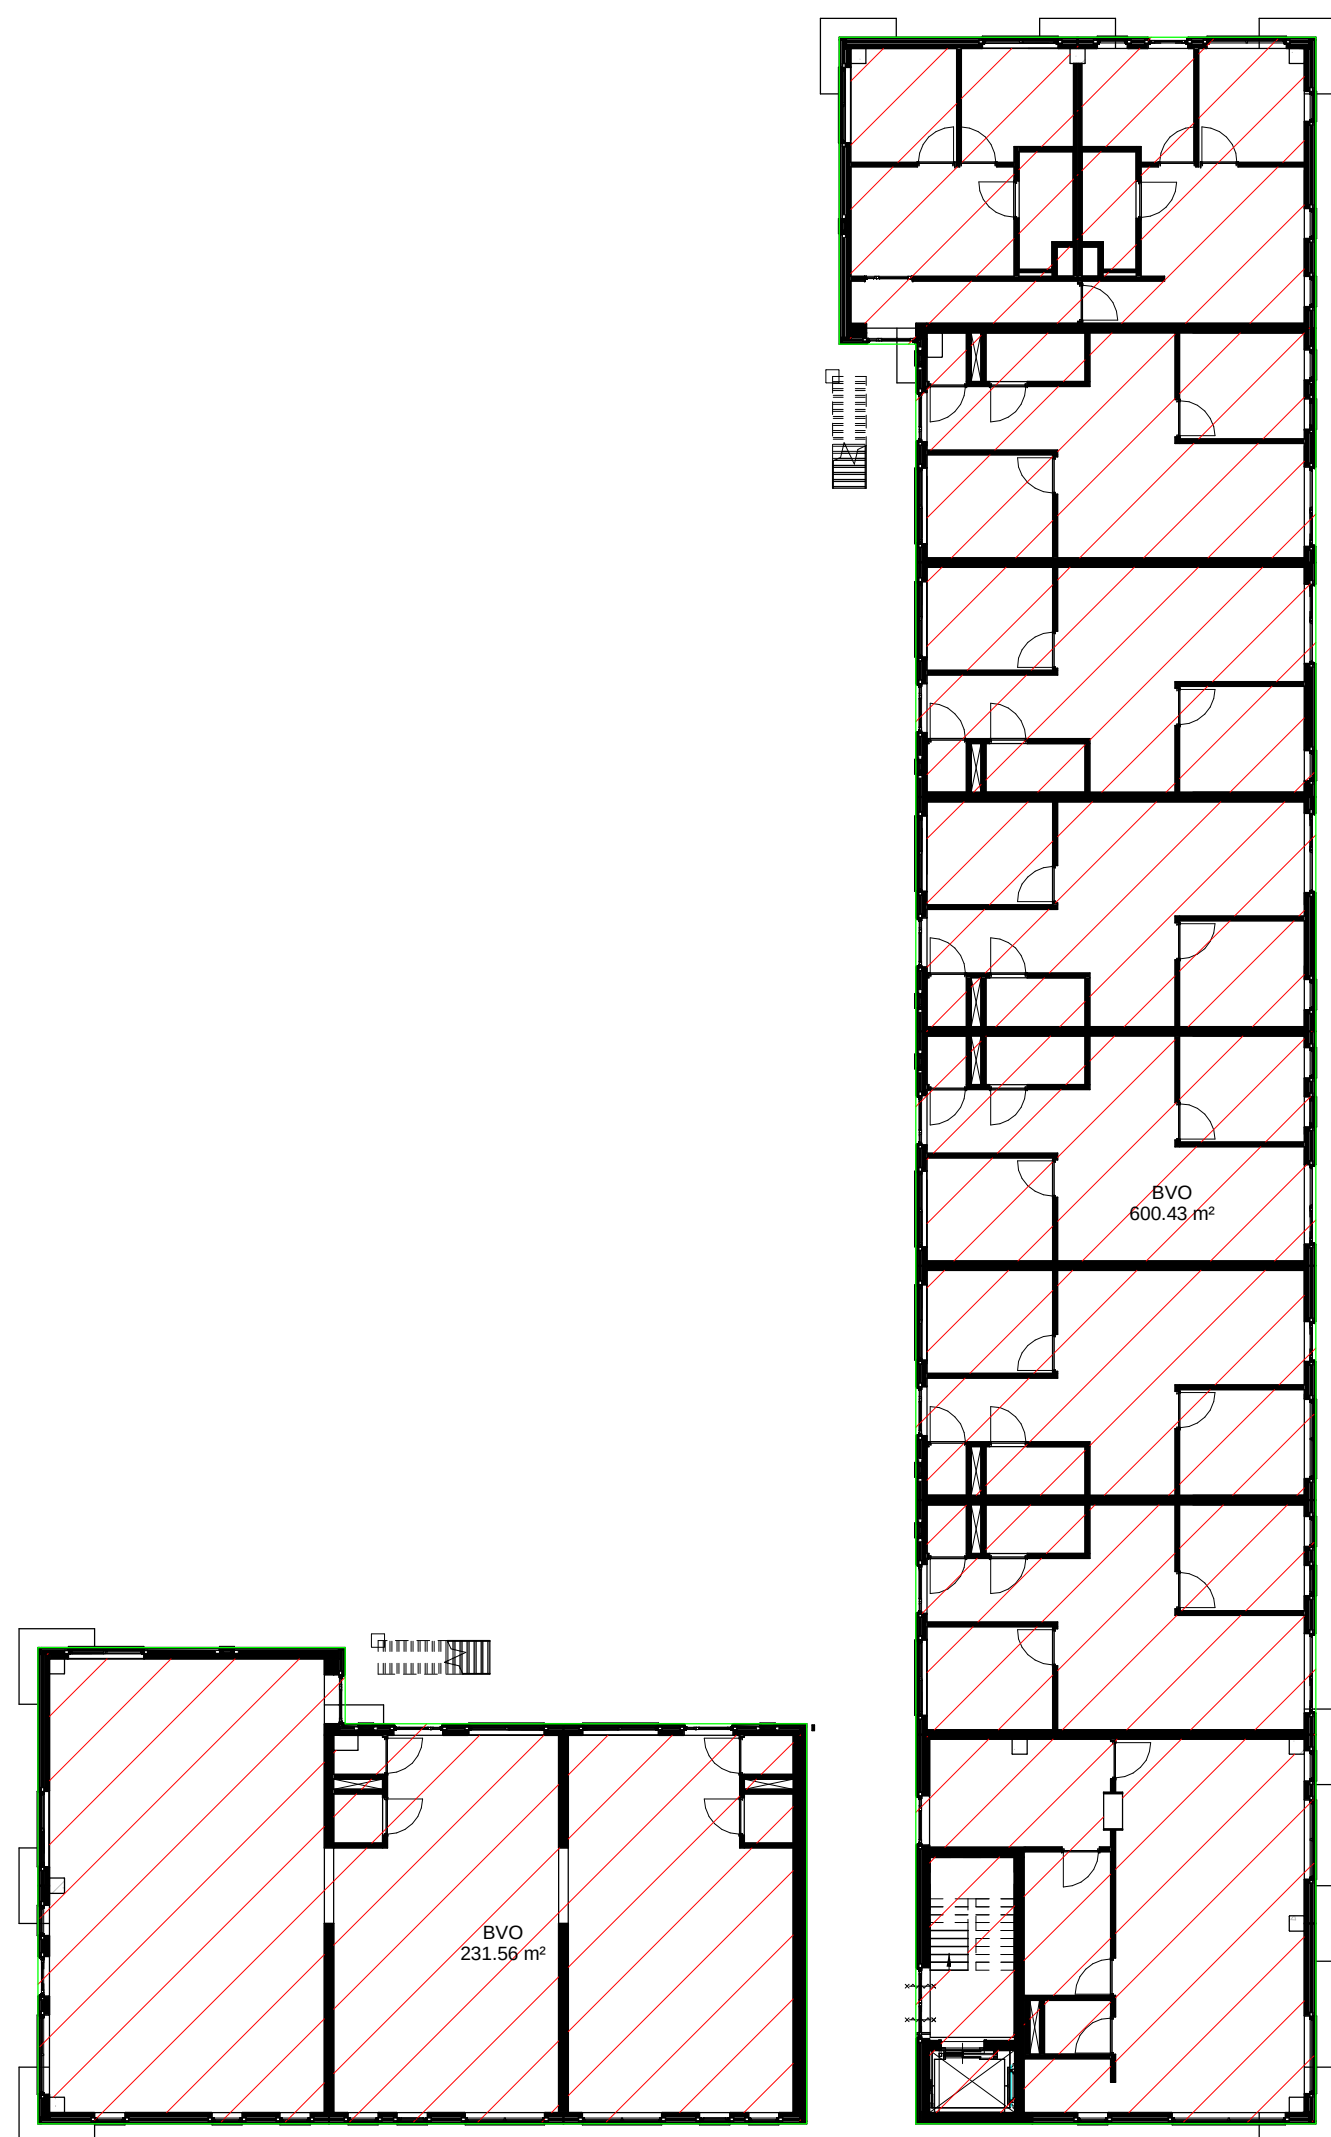

Begane Grond , Schaal: 1 : 200

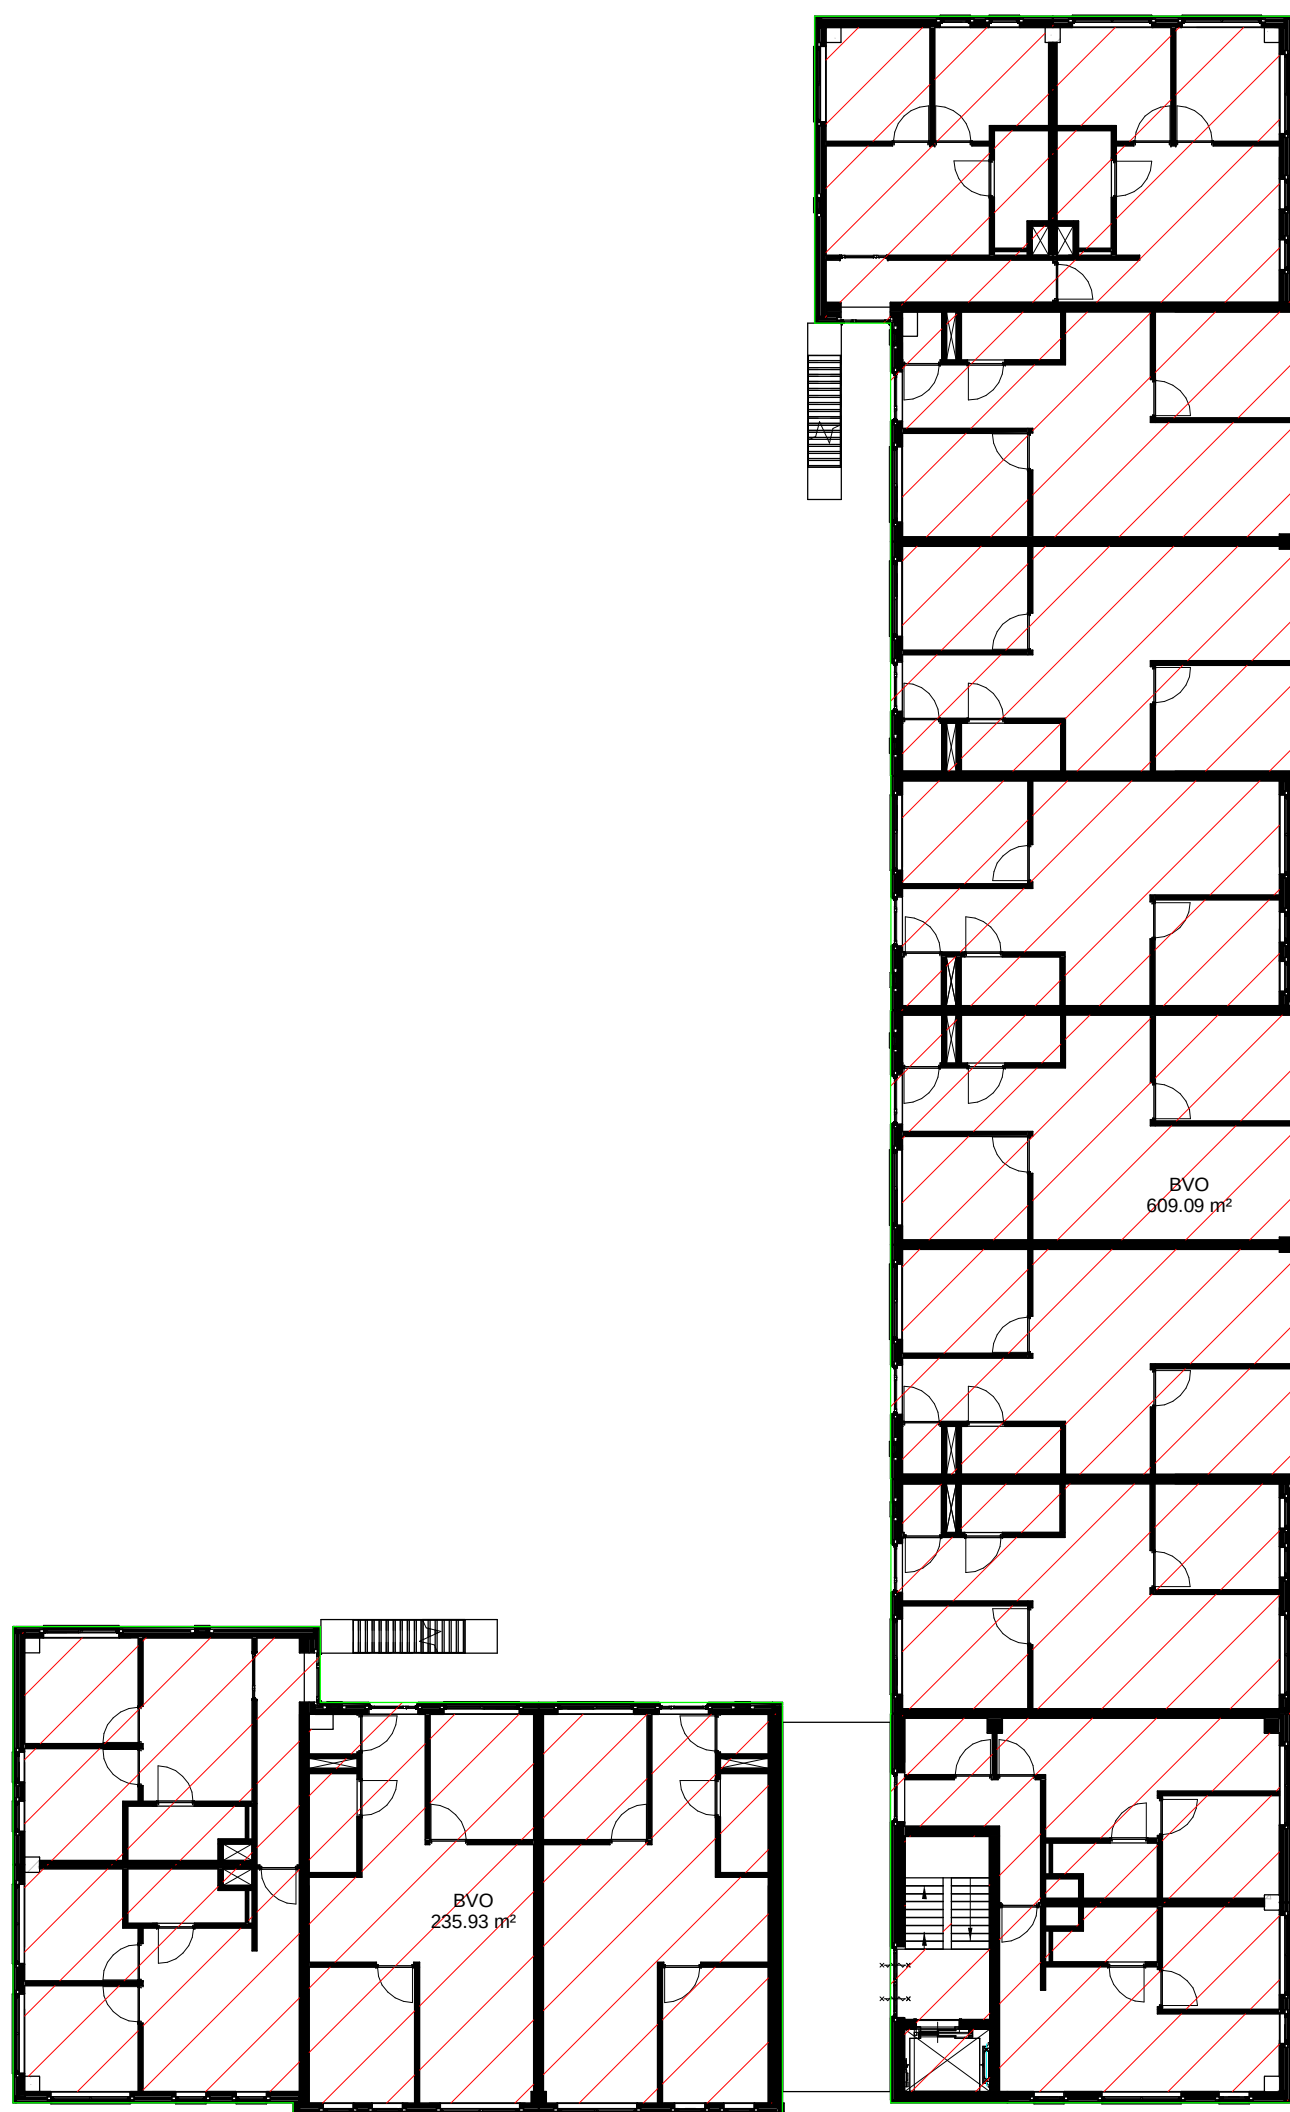

1e-3e Verdieping , Schaal: 1 : 200

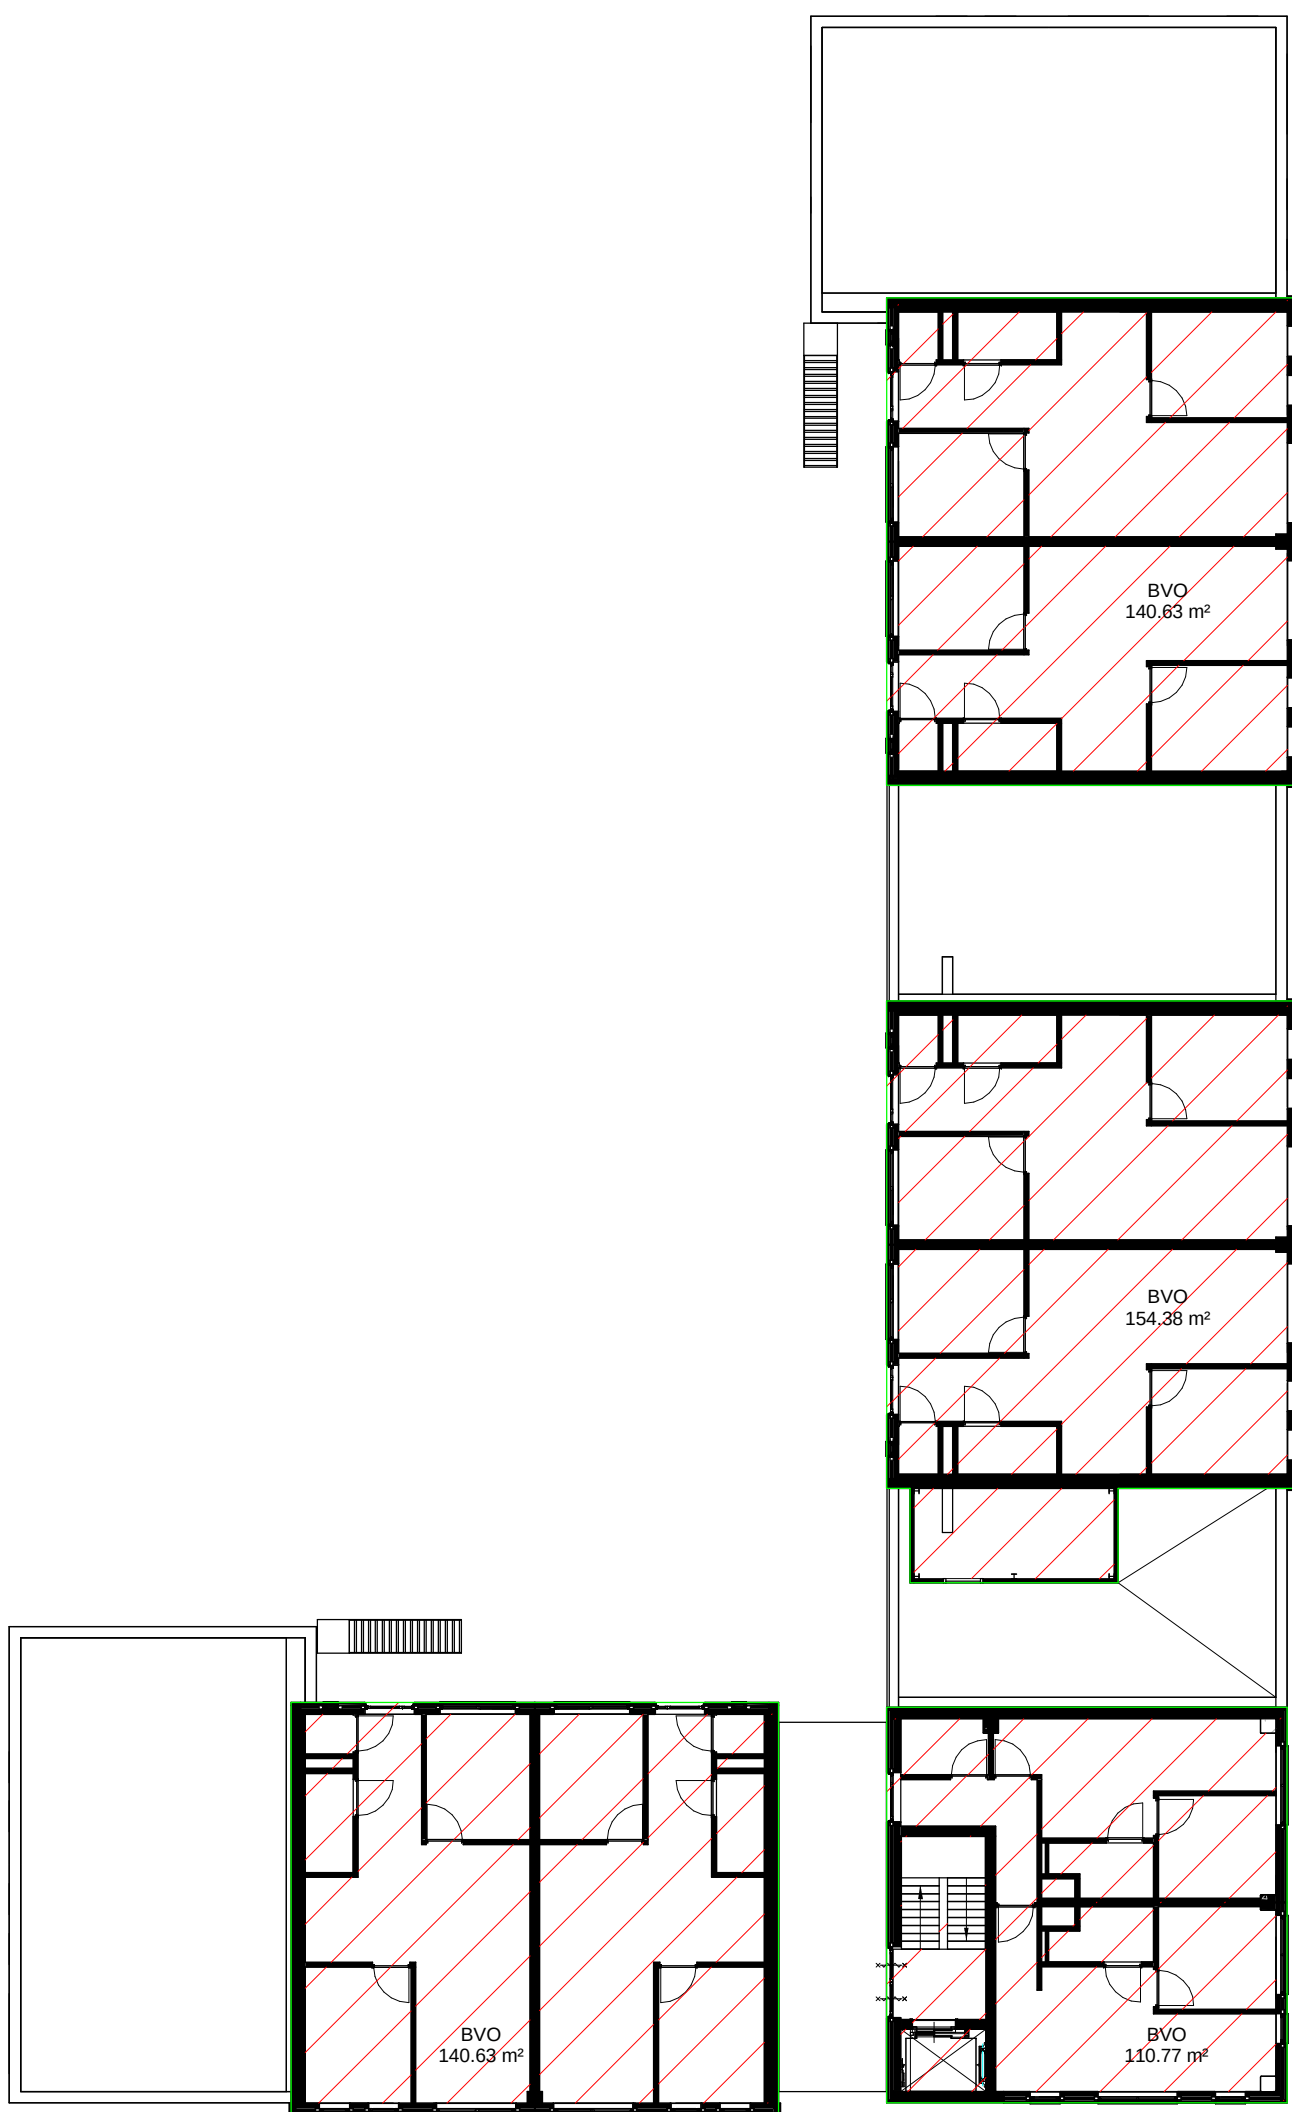

4e Verdieping , Schaal: 1 : 200

BVO Totaal = 3914m²

Bruto Inhoud = 12651m³

01 BVO		
Verdieping	Naam	Oppervlakte
00. begane grond	BVO	831.99 m²
01. eerste verdieping	BVO	845.02 m²
02. tweede verdieping	BVO	845.02 m²
03. derde verdieping	BVO	845.02 m²
04. vierde verdieping	BVO	546.41 m²
Grand totaal: 12		3913.44 m²

- ▲

HOOFDAANNEMER:

Hercuton, Nieuwkuijk
- ▲

ARCHITECT:

Hercuton, Nieuwkuijk
- ▲

CONSTRUCTEUR:

Hercuton, Nieuwkuijk
- ▲

BOUWKUNDIGE UITWERKING:

3BM, Zwijndrecht

▲ **NEN 2580 BVO**

▲ Flowerhotel Aalsmeer

- ▲

OPDRACHTGEVER:

Hercuton
Nieuwkuijk
- ▲

PROJECTNR:

707
- ▲

FASE:

VA
- ▲

TEKENAAR:

J.H.C. Bongers
- ▲

PROJECTL:

M.D. Vroegindeweij
- ▲

FORMAAT:

A1
- ▲

SCHAAL:

1:200
- ▲

1* DATUM:

23-12-2016
- ▲

TEKENINGNUMMER::

BO-21

3BM
ARCHITECTUUR
BOUWTECHNIEK

3BM Bouwtechniek
Wittestraat 17
3335 LV Zwijndrecht
Tel: 078 400 2302
maatene@3bm.co.nl
www.3bm.co.nl