


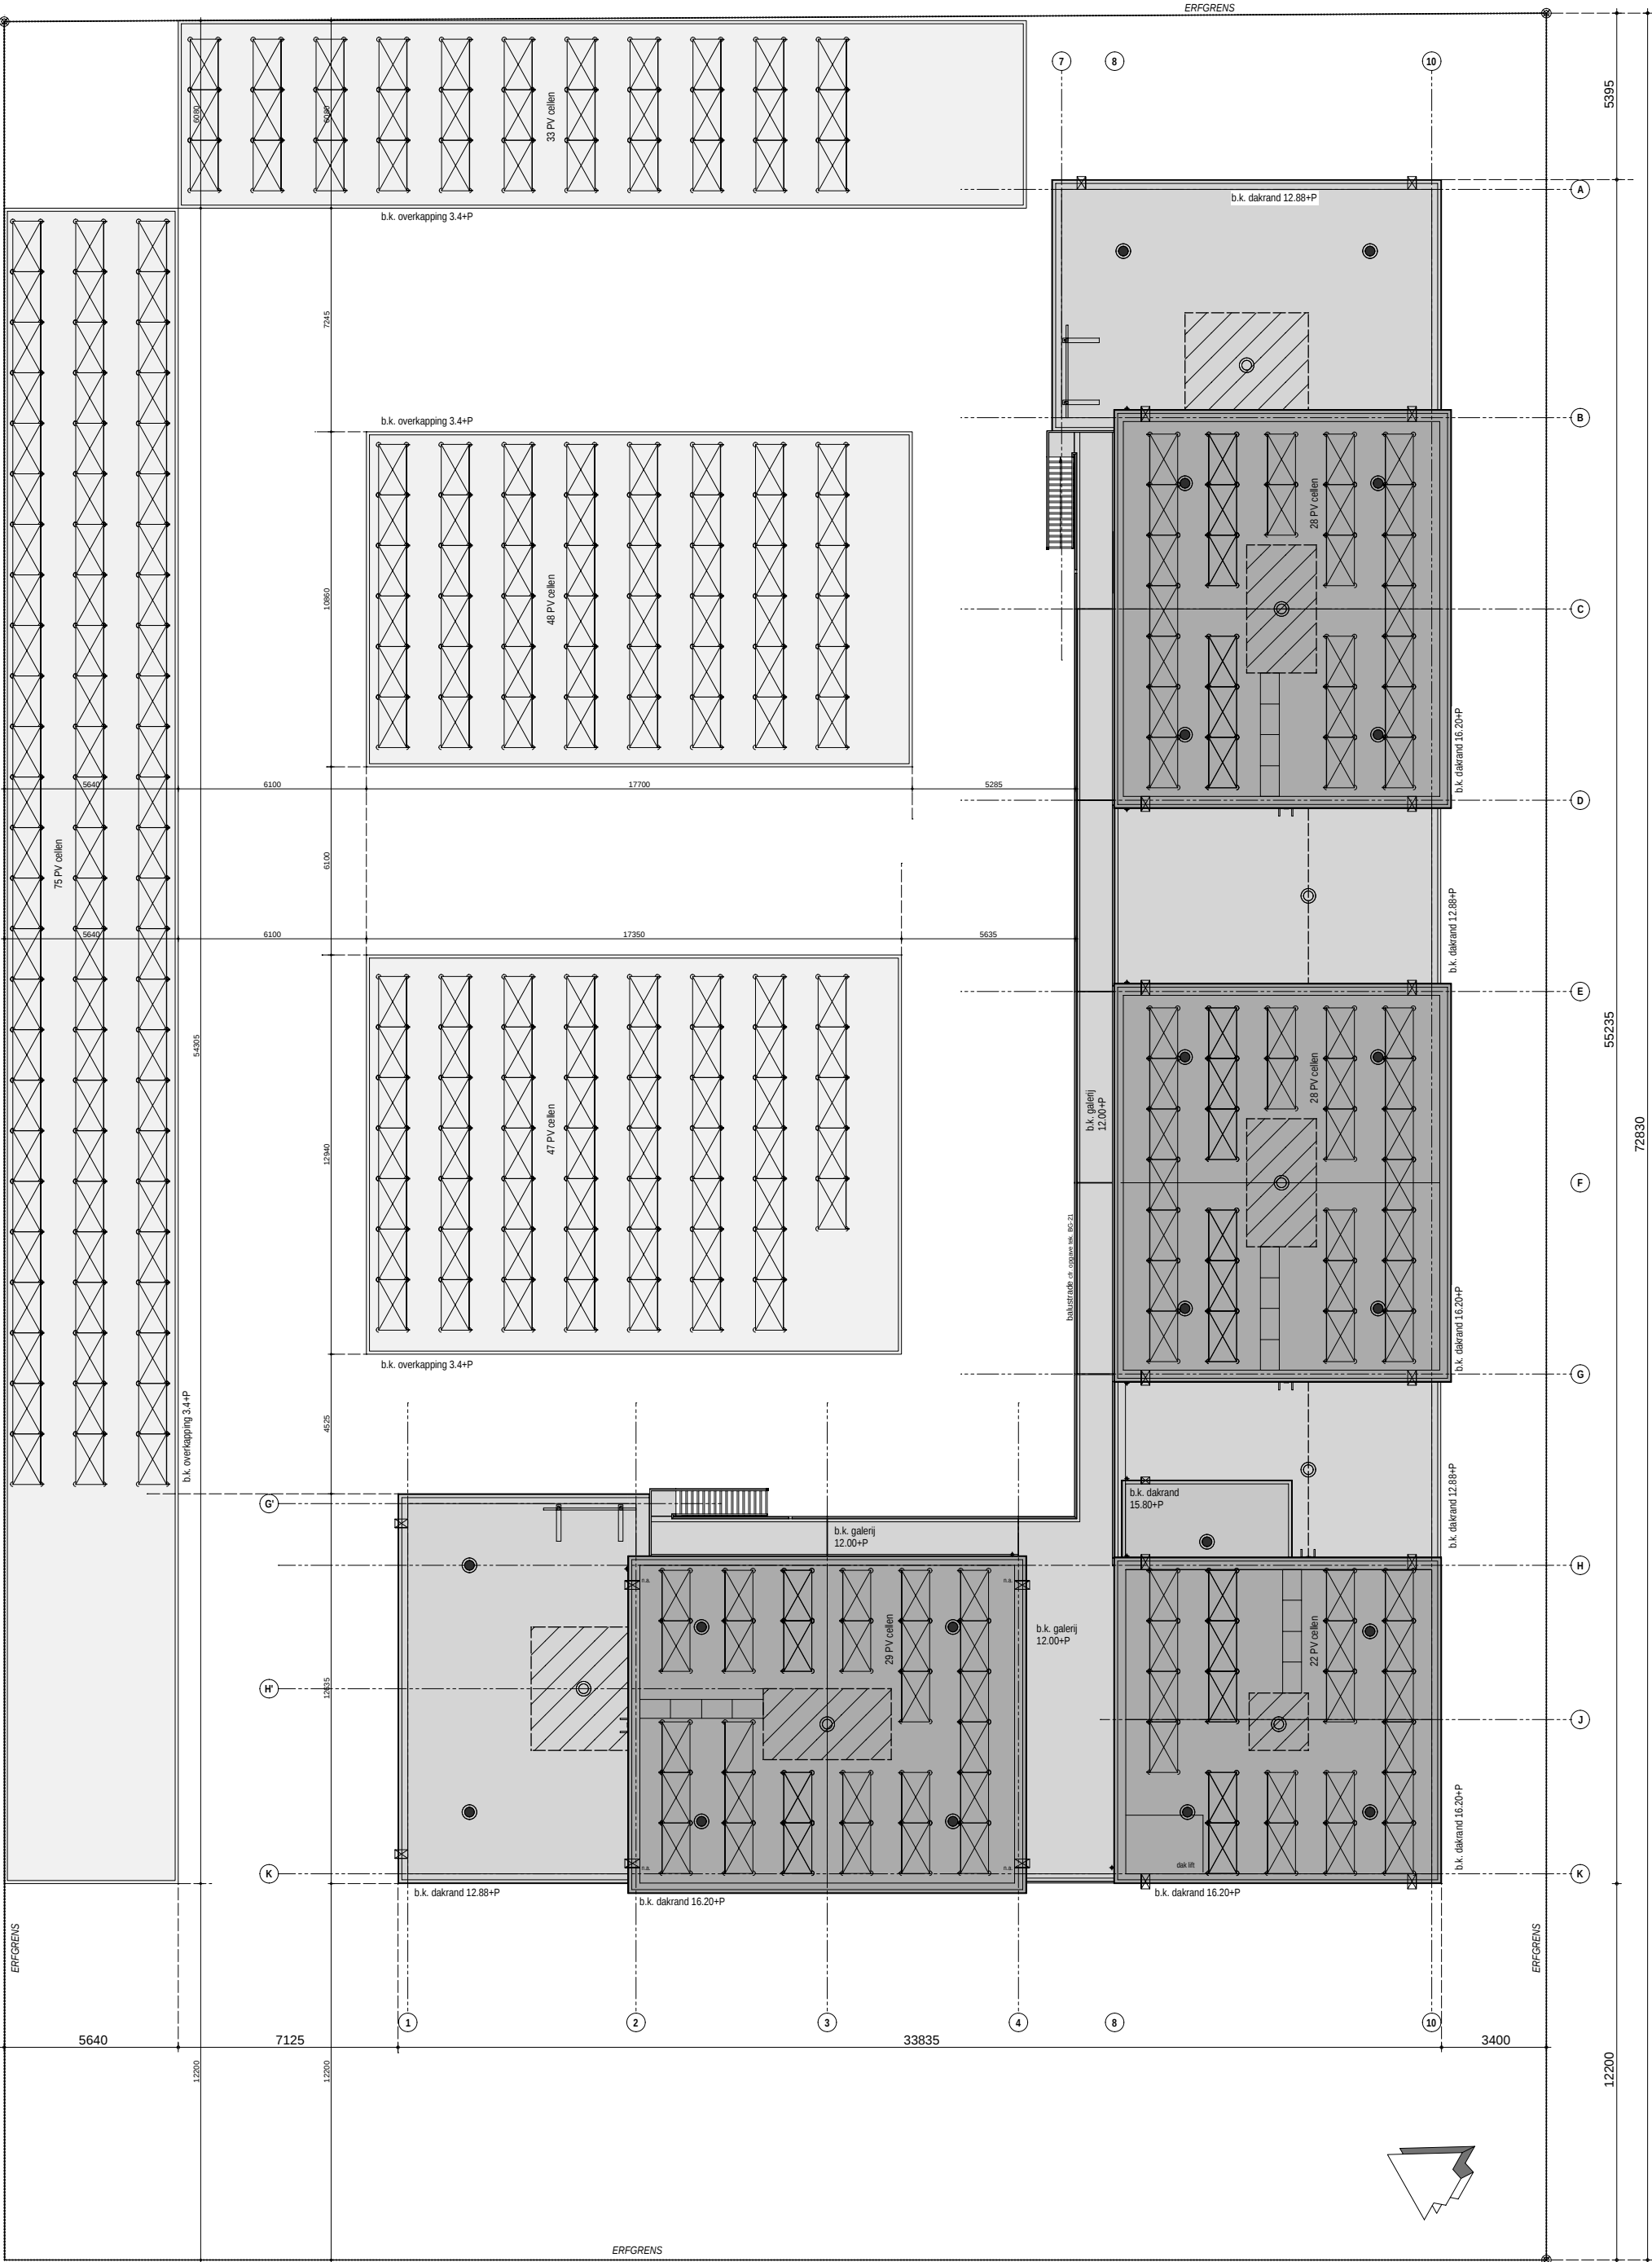

PV-panelen op dak
Hercuton b.v.
11913 Flower Hotel te Aalsmeer

documentnummer: 11913-07
datum: 26-07-2017
schaal: 1:200

totaal aantal PV-cellen: 310 stuks
PV-cellen: Vermogen: 350 Wp, afm. ca. 1,6m²