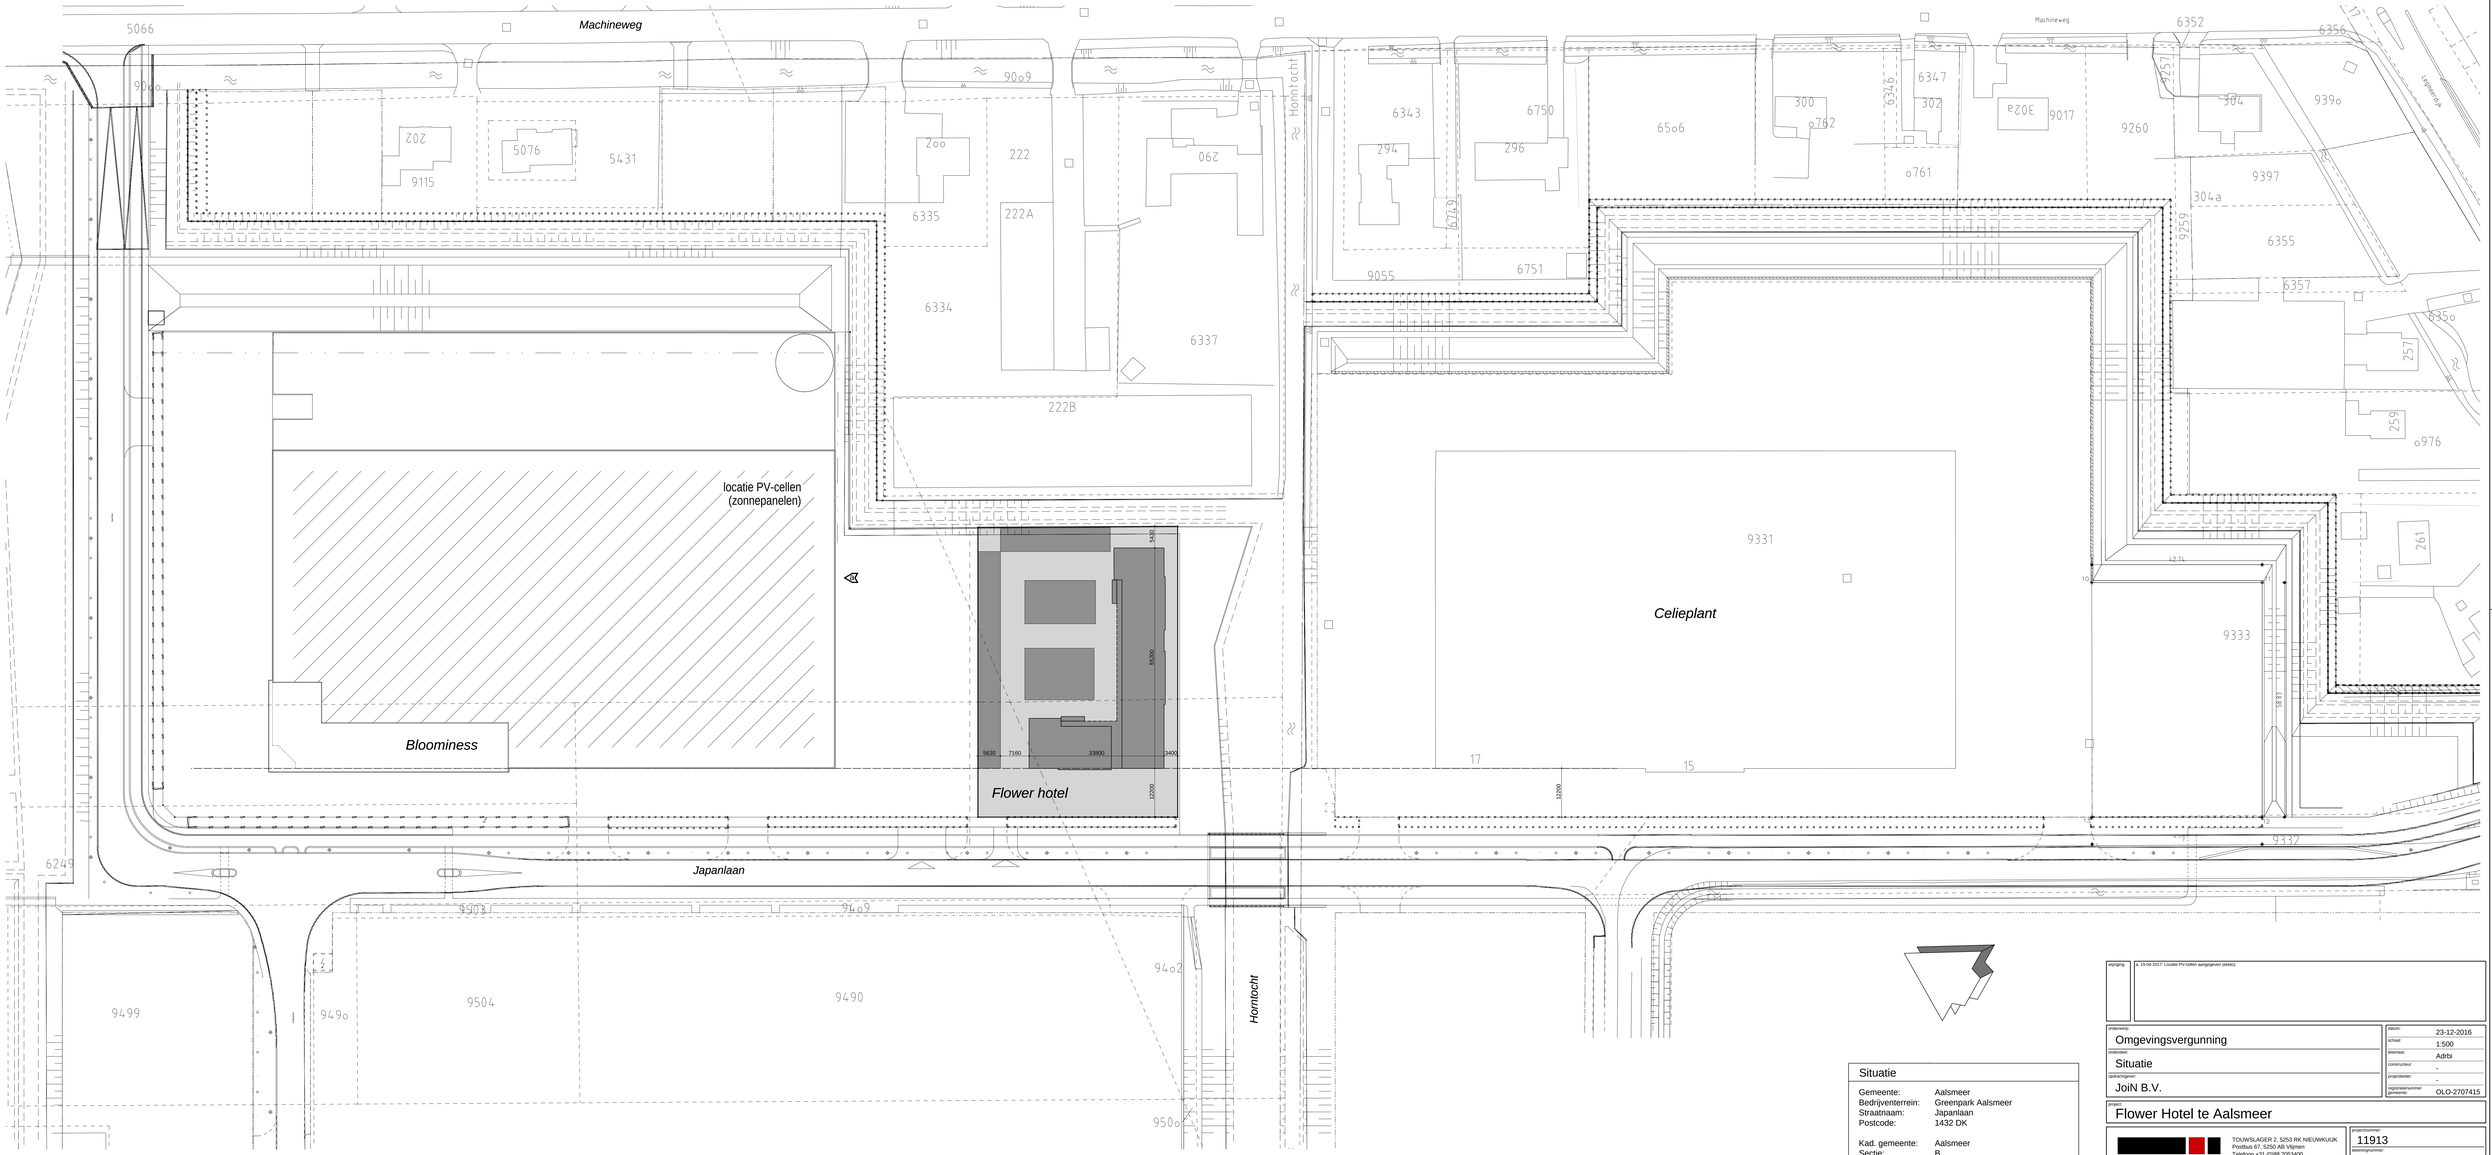

Situatie	
Gemeente:	Aalsmeer
Bedrijventerrein:	Greenpark Aalsmeer
Straatnaam:	Japanlaan
Postcode:	1432 DK
Kad. gemeente:	Aalsmeer
Sectie:	B
Nummers:	6338
Oppervlakte:	3.634 m²

wijziging	d. 19-04-2017: Locatie PV-cellen aangegeven (blauw).

omschrijving: Omgevingsvergunning	datum: 23-12-2016
onderwerp: Situatie	schaal: 1:500
opdrachtgever: JoiN B.V.	tekenaar: ABrB
	constructeur: -
	projectleider: -
	vogelotsnummer Eemvallei: OLO-2707415

project: Flower Hotel te Aalsmeer

HERCUTON
BOUWEN MET VOORSPRONG
TOUWSLAGER 2, 5253 RK NIEUWKUIJK
Postbus 67, 5250 AB Vlijmen
Telefoon +31 (0)88 2053400
Fax +31 (0)88 2053499
Internet: www.hercuton.nl
E-mail info@hercuton.jajo.com

projectnummer: 11913	
tekeningnummer: B-00a	
status: DEFINITIEF	

Niets van deze tekening mag zonder nadrukkelijke toestemming van Hercuton b.v. op enige wijze worden vermenigvuldigd of overgenomen