


3BM
Coöperatie U.A.
Wattstraat 17
3335 LV Zwijndrecht

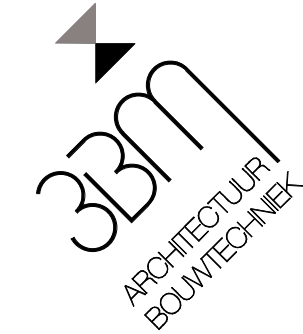


PROJECTNUMMER: 707
DATUM: 22-12-2016
WIJZ. A: 18-04-2017
KENMERK: BO-22


Bouwkundige details

Flowerhotel Aalsmeer

OPDRACHTGEVER
Hercuton
Nieuwkuijk

FASE:
VA

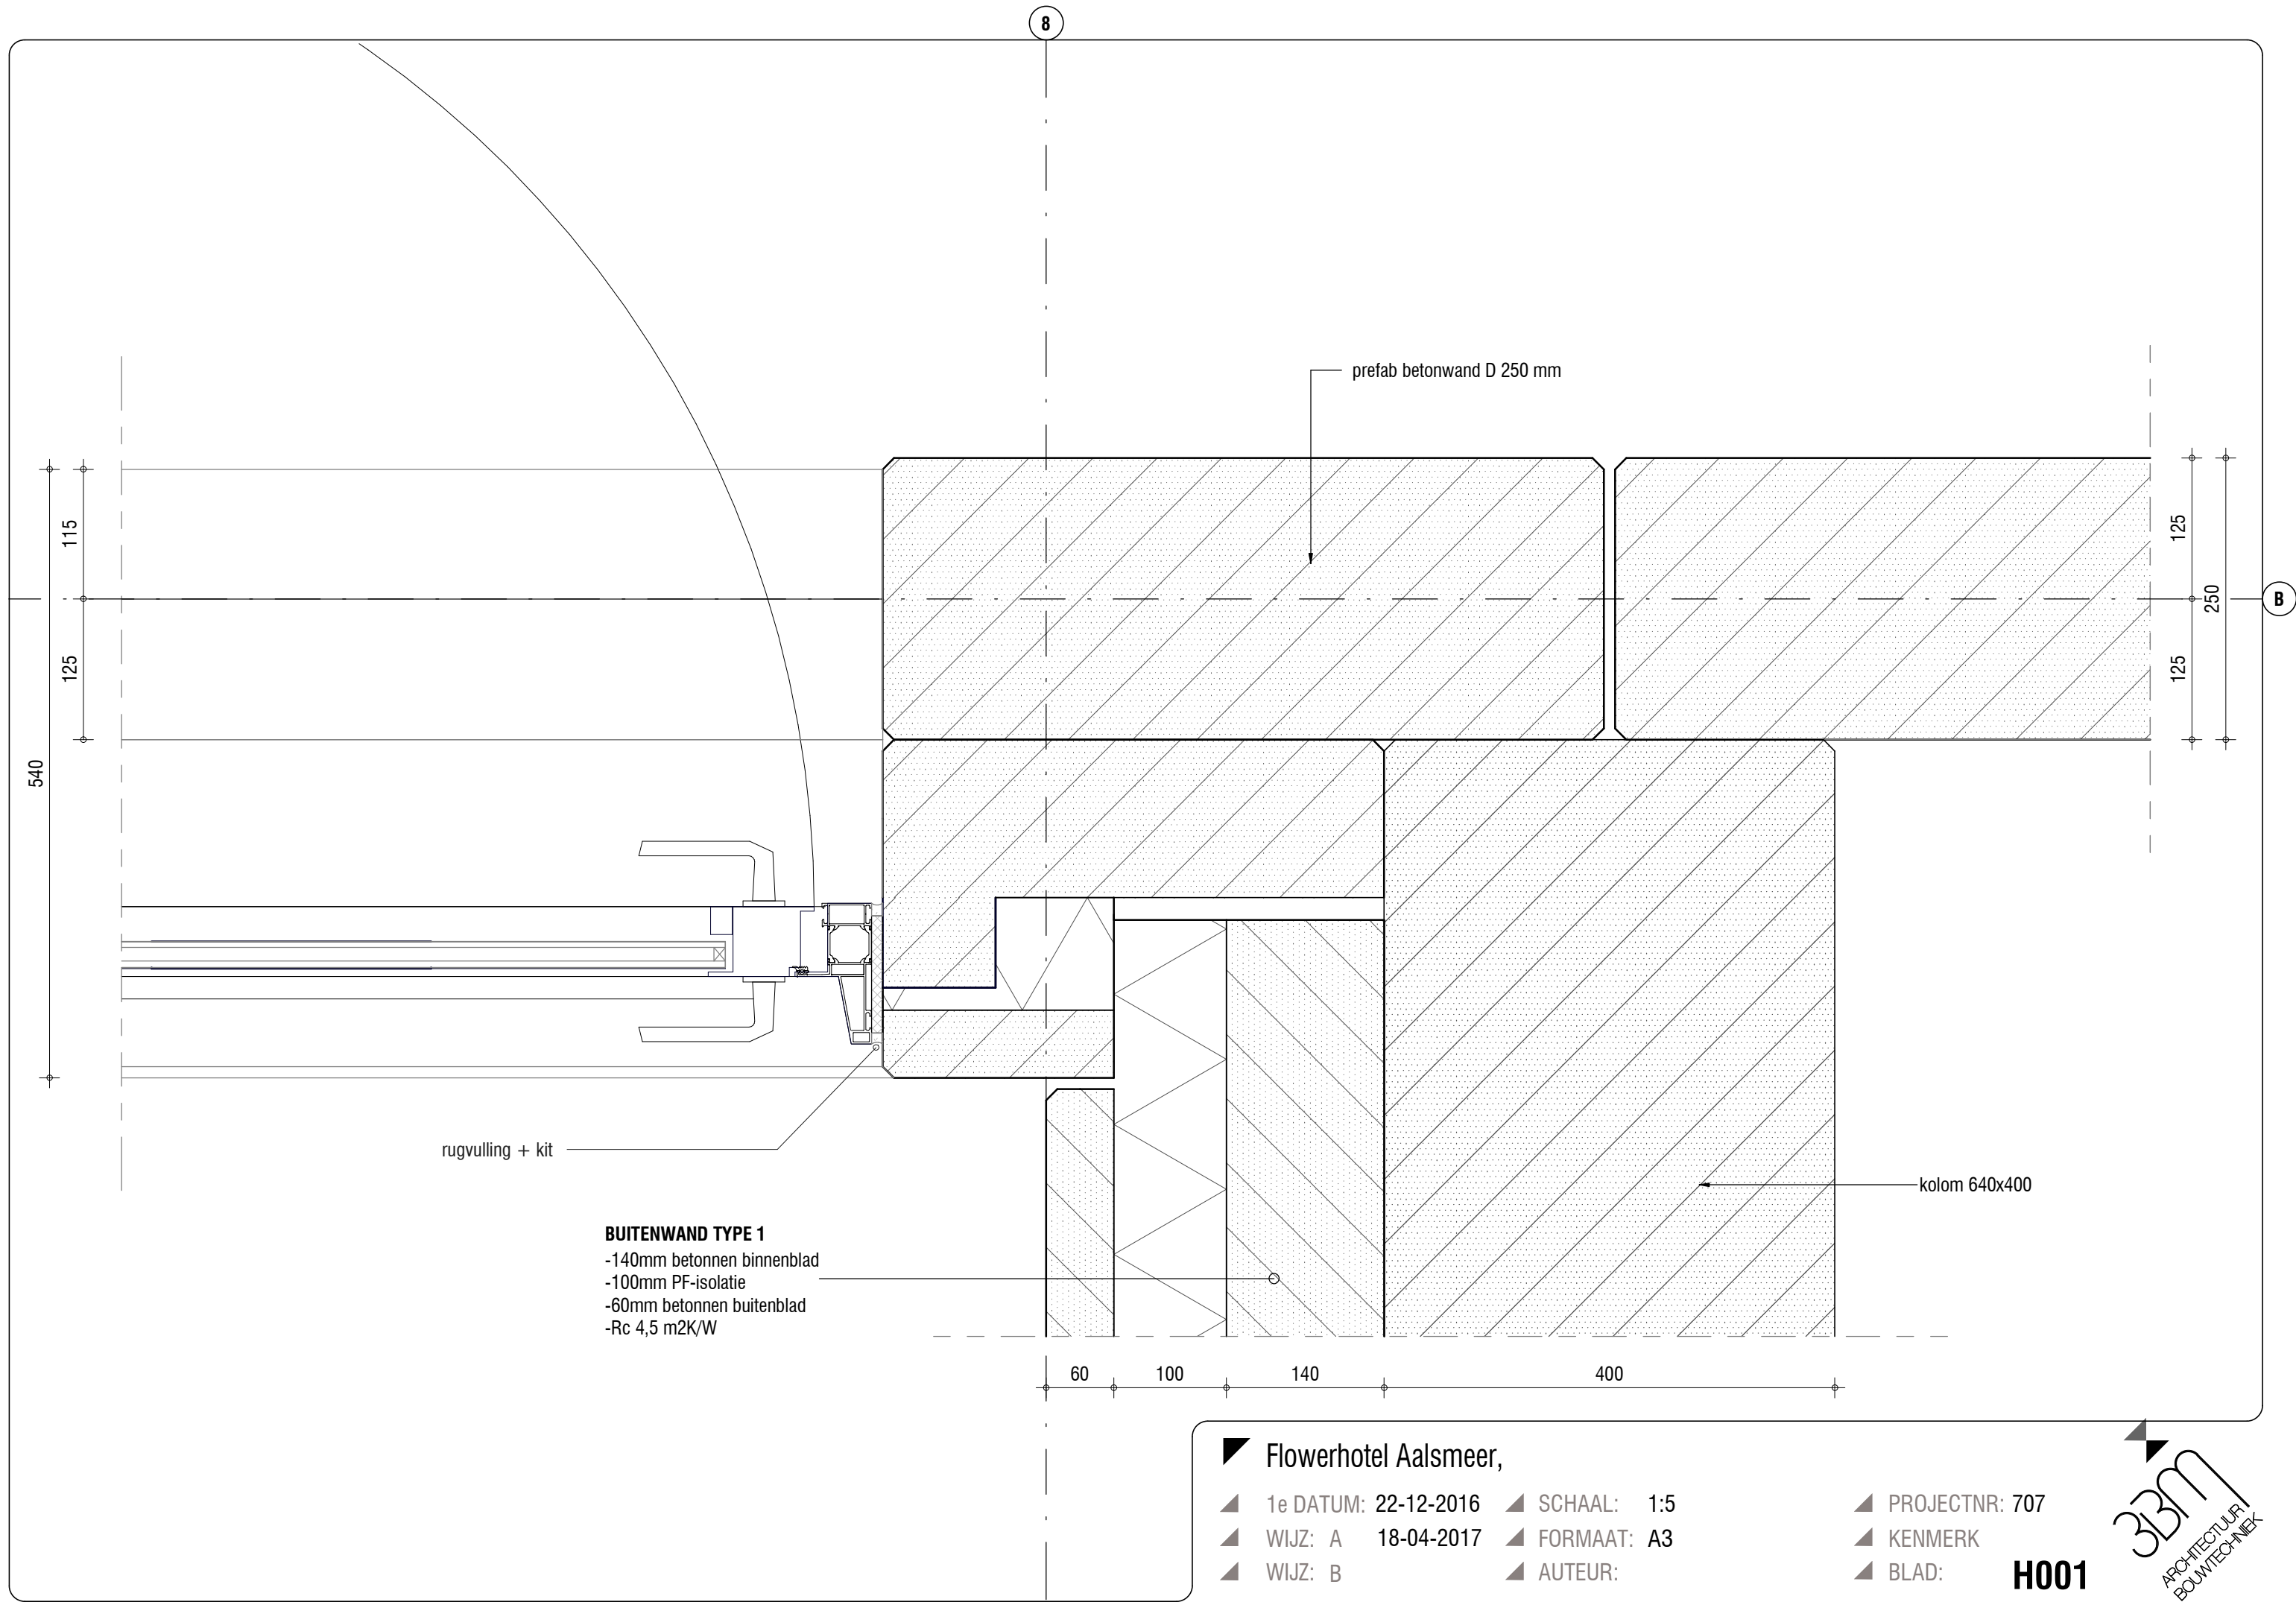

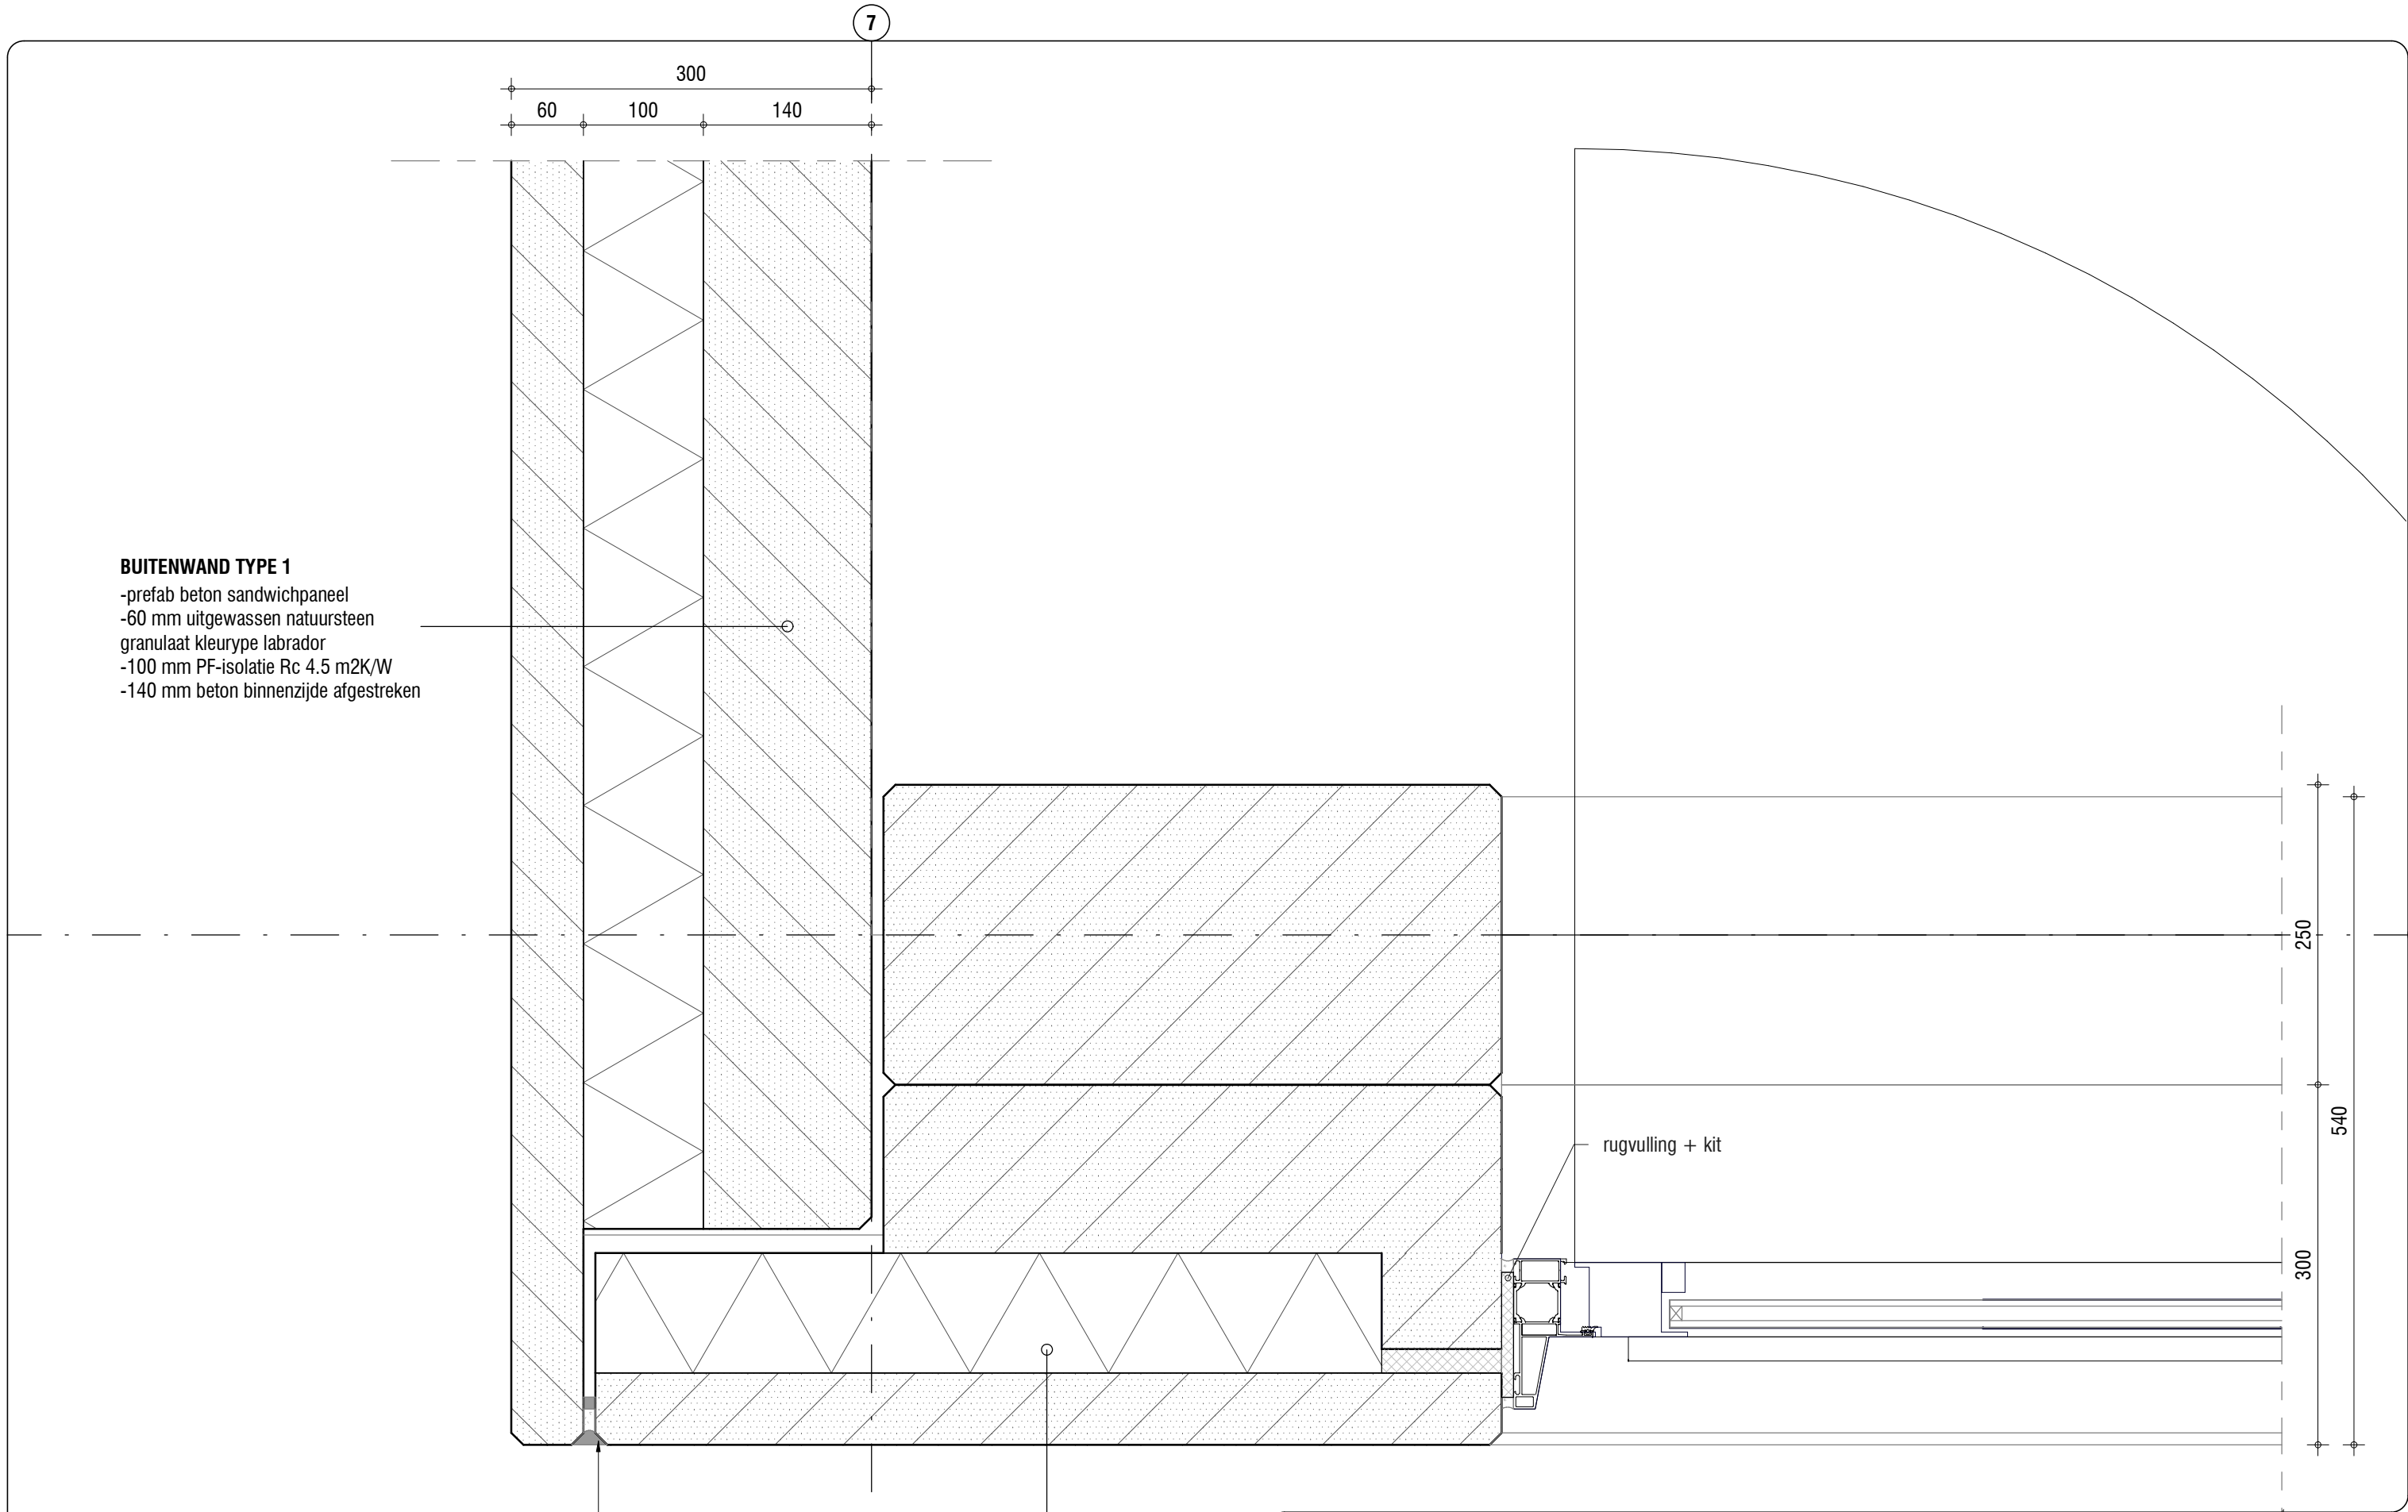

BUITENWAND TYPE 1

- prefab beton sandwichpaneel
- 60 mm uitgewassen natuursteen granulaat kleurtype labrador
- 100 mm PF-isolatie Rc 4.5 m2K/W
- 140 mm beton binnenzijde afgestroken

BUITENWAND TYPE 1

- prefab beton sandwichpaneel
- 60 mm uitgewassen natuursteen granulaat kleurtype labrador
- 100 mm PF-isolatie Rc 4.5 m2K/W
- 140 mm beton binnenzijde afgestroken


■ Flowerhotel Aalsmeer,

- ▲ 1e DATUM: 22-12-2016
- ▲ WIJZ: A 18-04-2017
- ▲ WIJZ: B
- ▲ SCHAAL: 1:5
- ▲ FORMAAT: A3
- ▲ AUTEUR:

- ▲ PROJECTNR: 707
- ▲ KENMERK
- ▲ BLAD:

H002



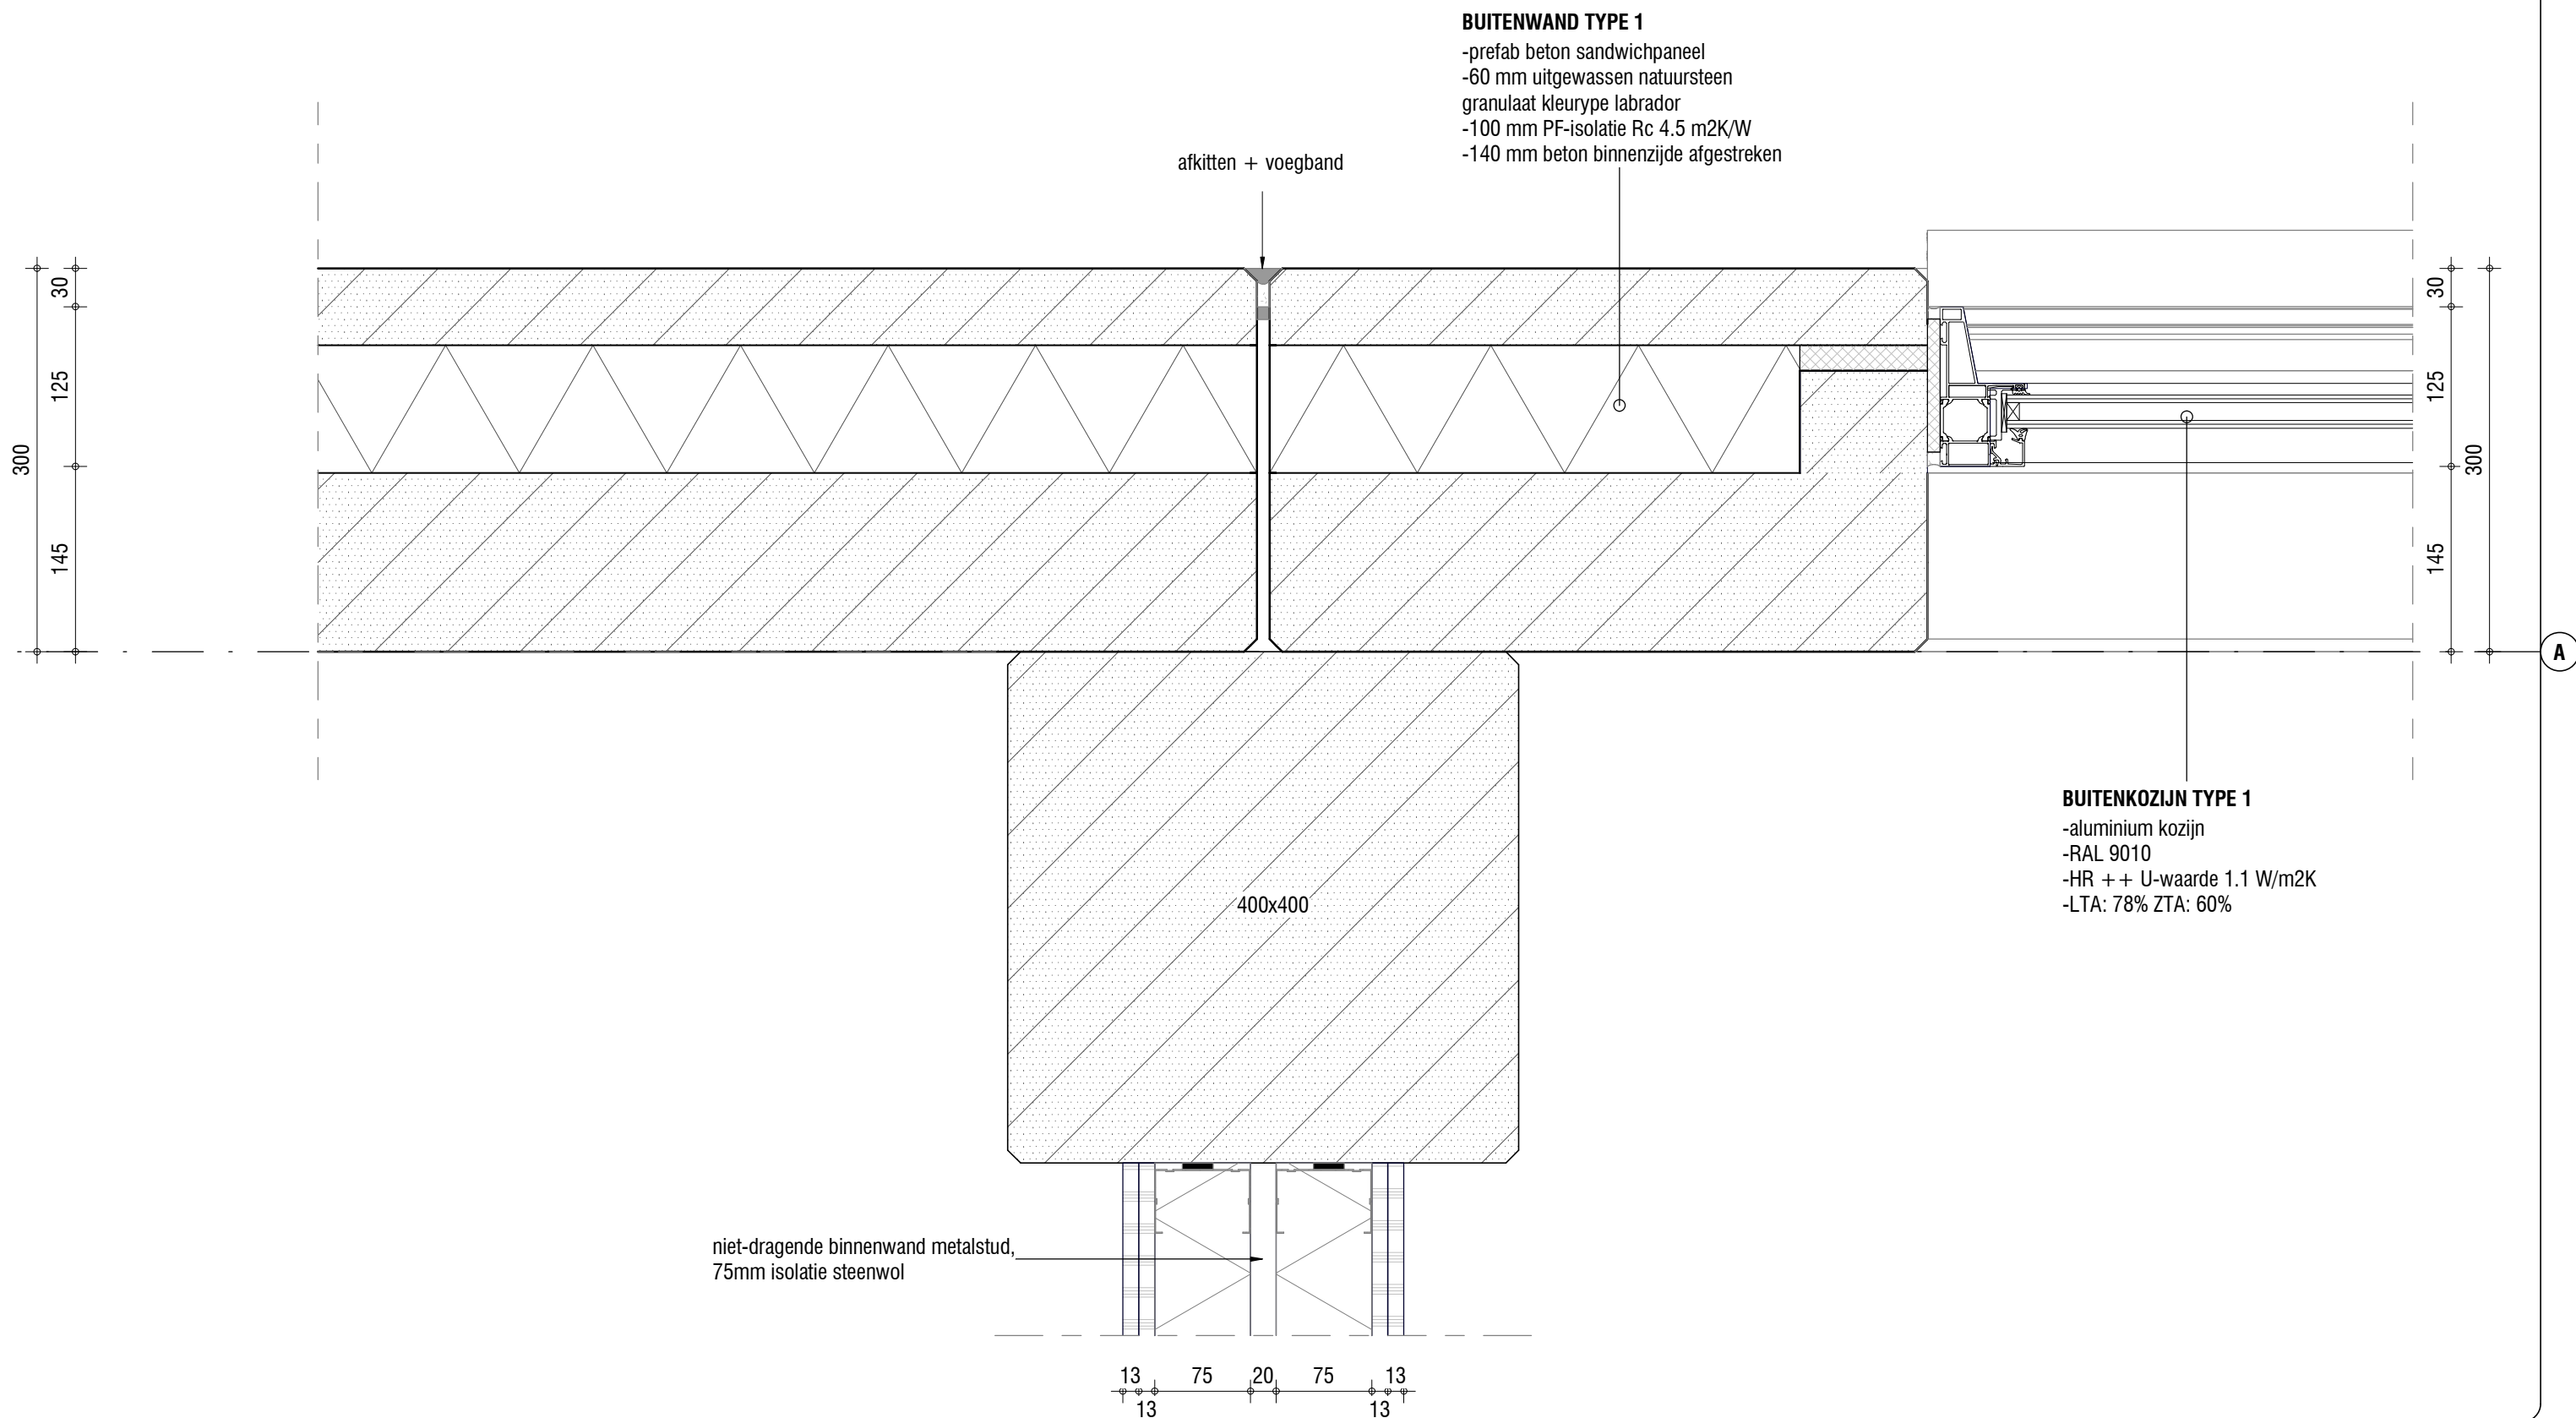

Flowerhotel Aalsmeer,

1e DATUM: 22-12-2016

WIJZ: A 18-04-2017

WIJZ: B

SCHAAL: 1:5

FORMAAT: A3

AUTEUR:


PROJECTNR: 707

KENMERK

BLAD:

H003

33m
ARCHITECTUUR
BOUWTECHNIEK

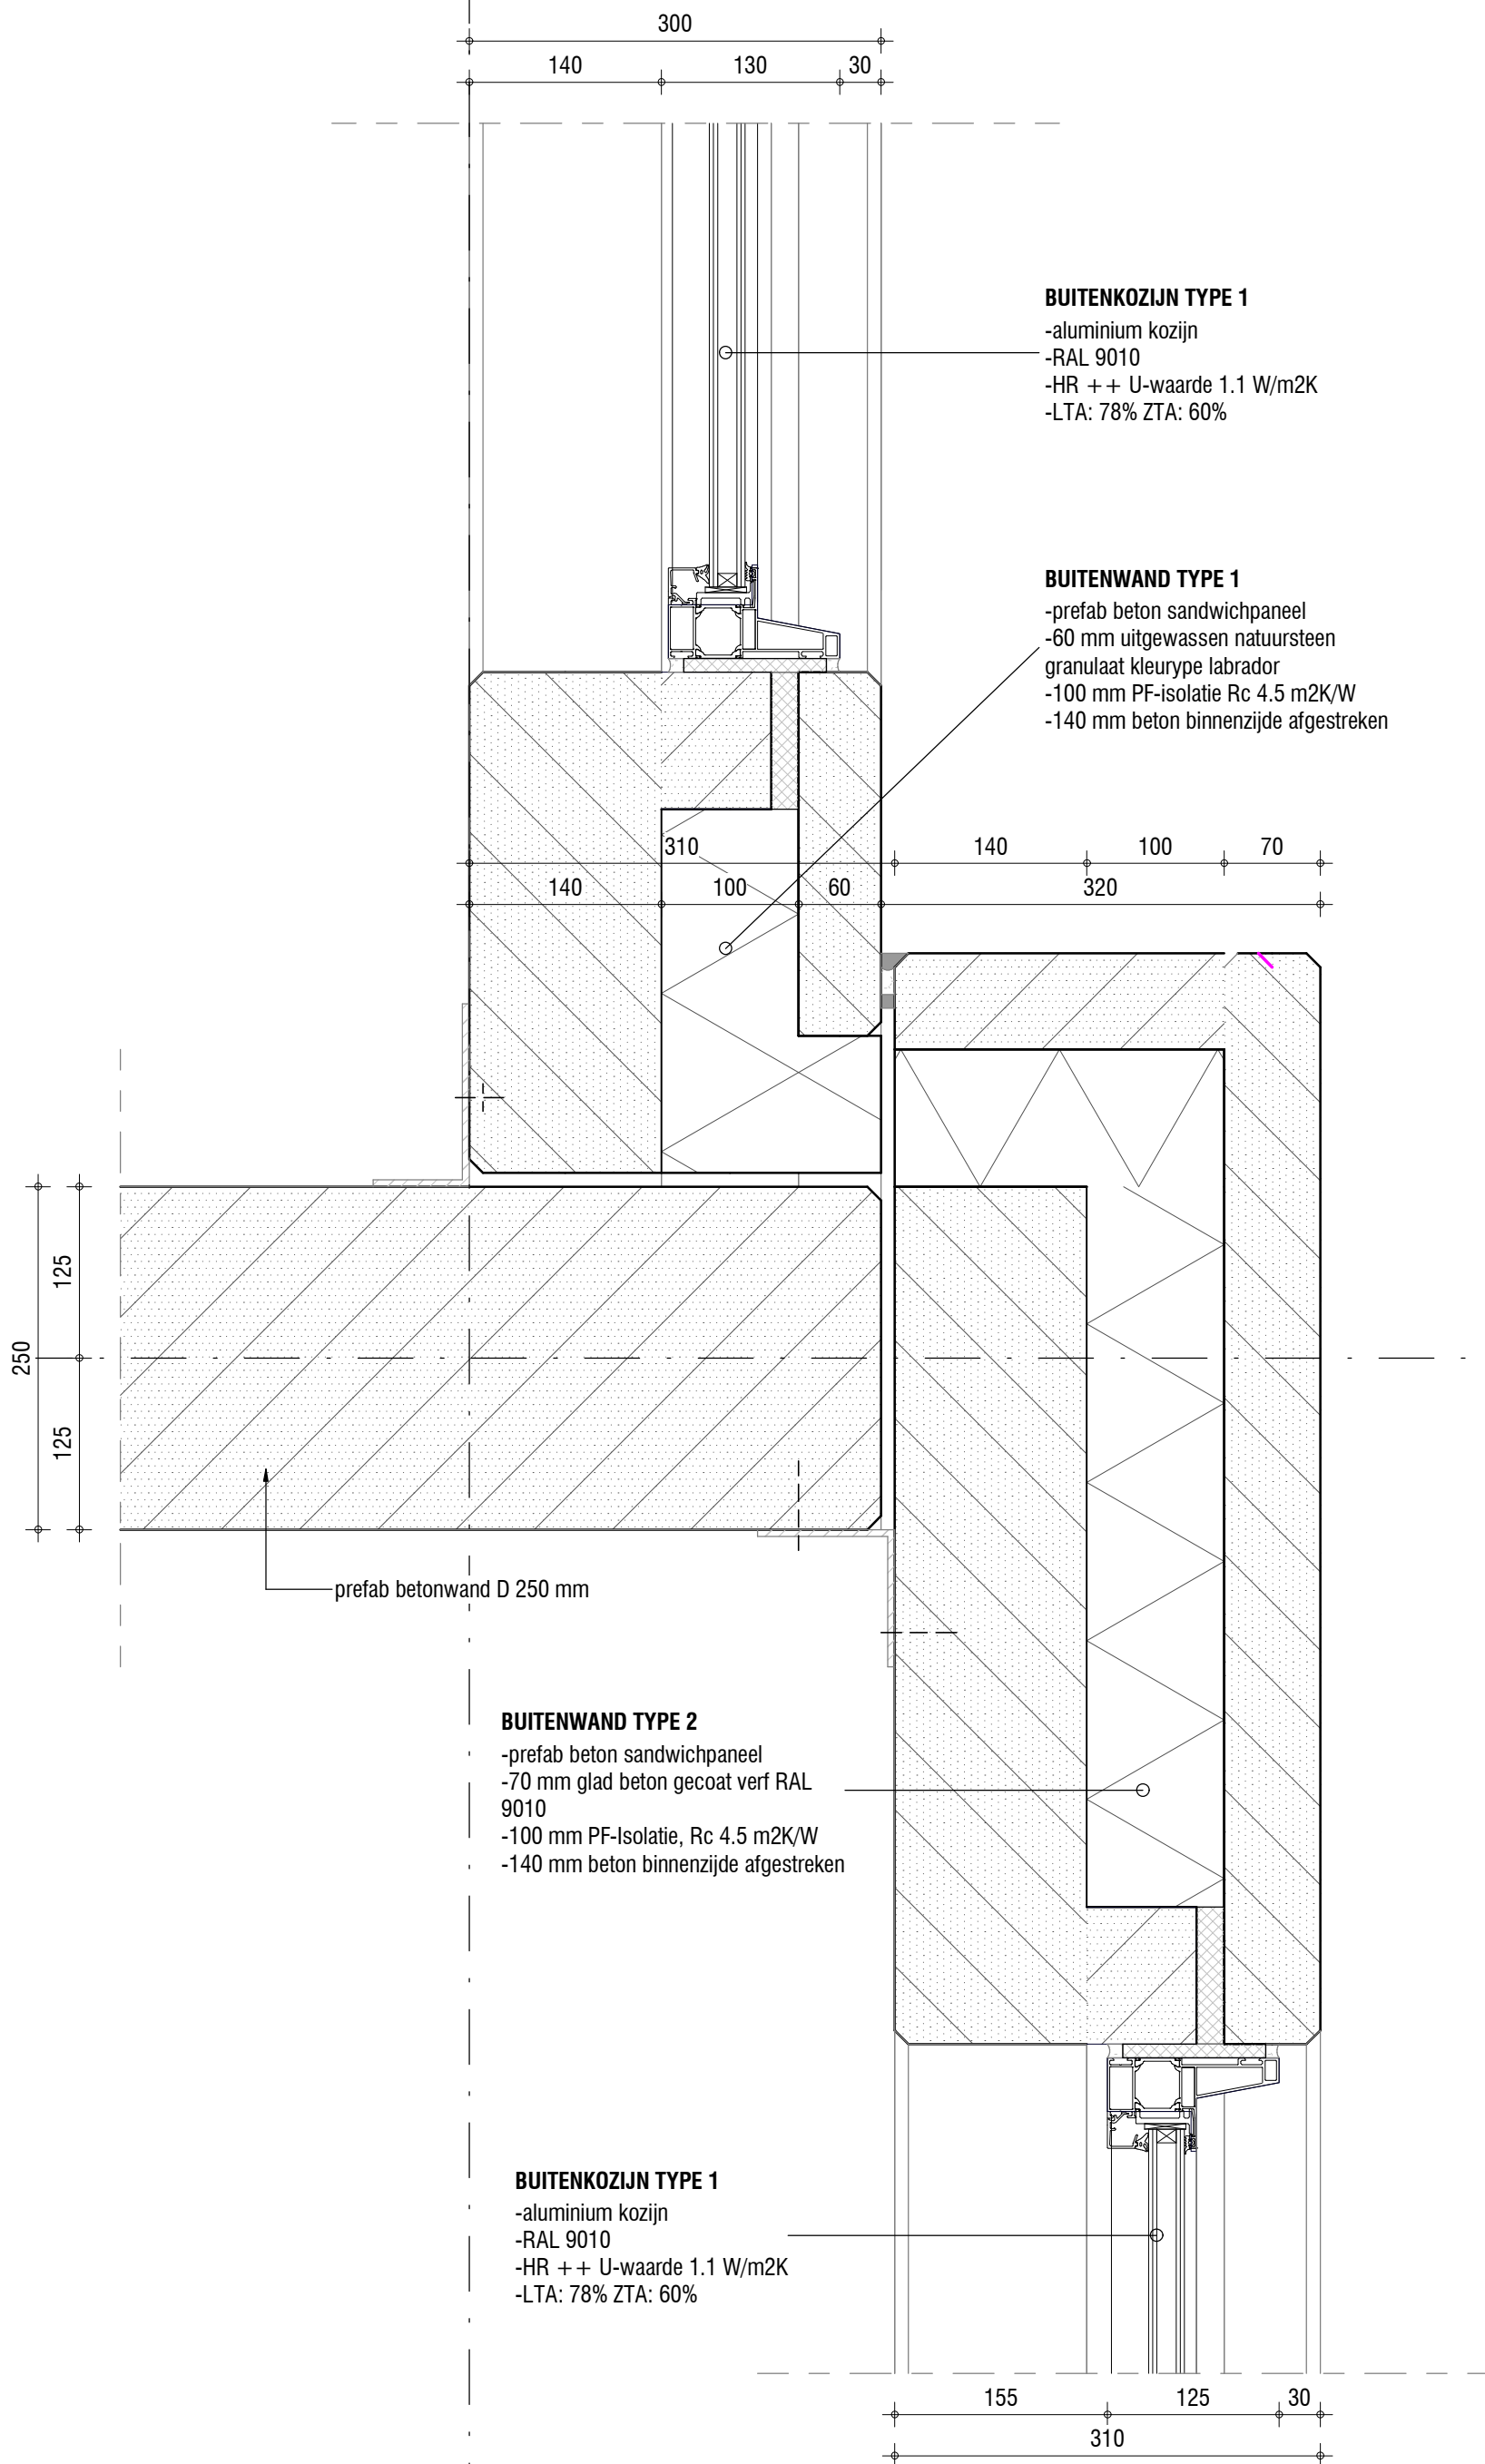


■ Flowerhotel Aalsmeer,

▲ 1e DATUM: 22-12-2016 ▲ SCHAAAL: 1:5
▲ WIJZ: A 18-04-2017 ▲ FORMAAT:
▲ WIJZ: B ▲ AUTEUR:

▲ PROJECTNR: 707
▲ KENMERK
▲ BLAD:

H005

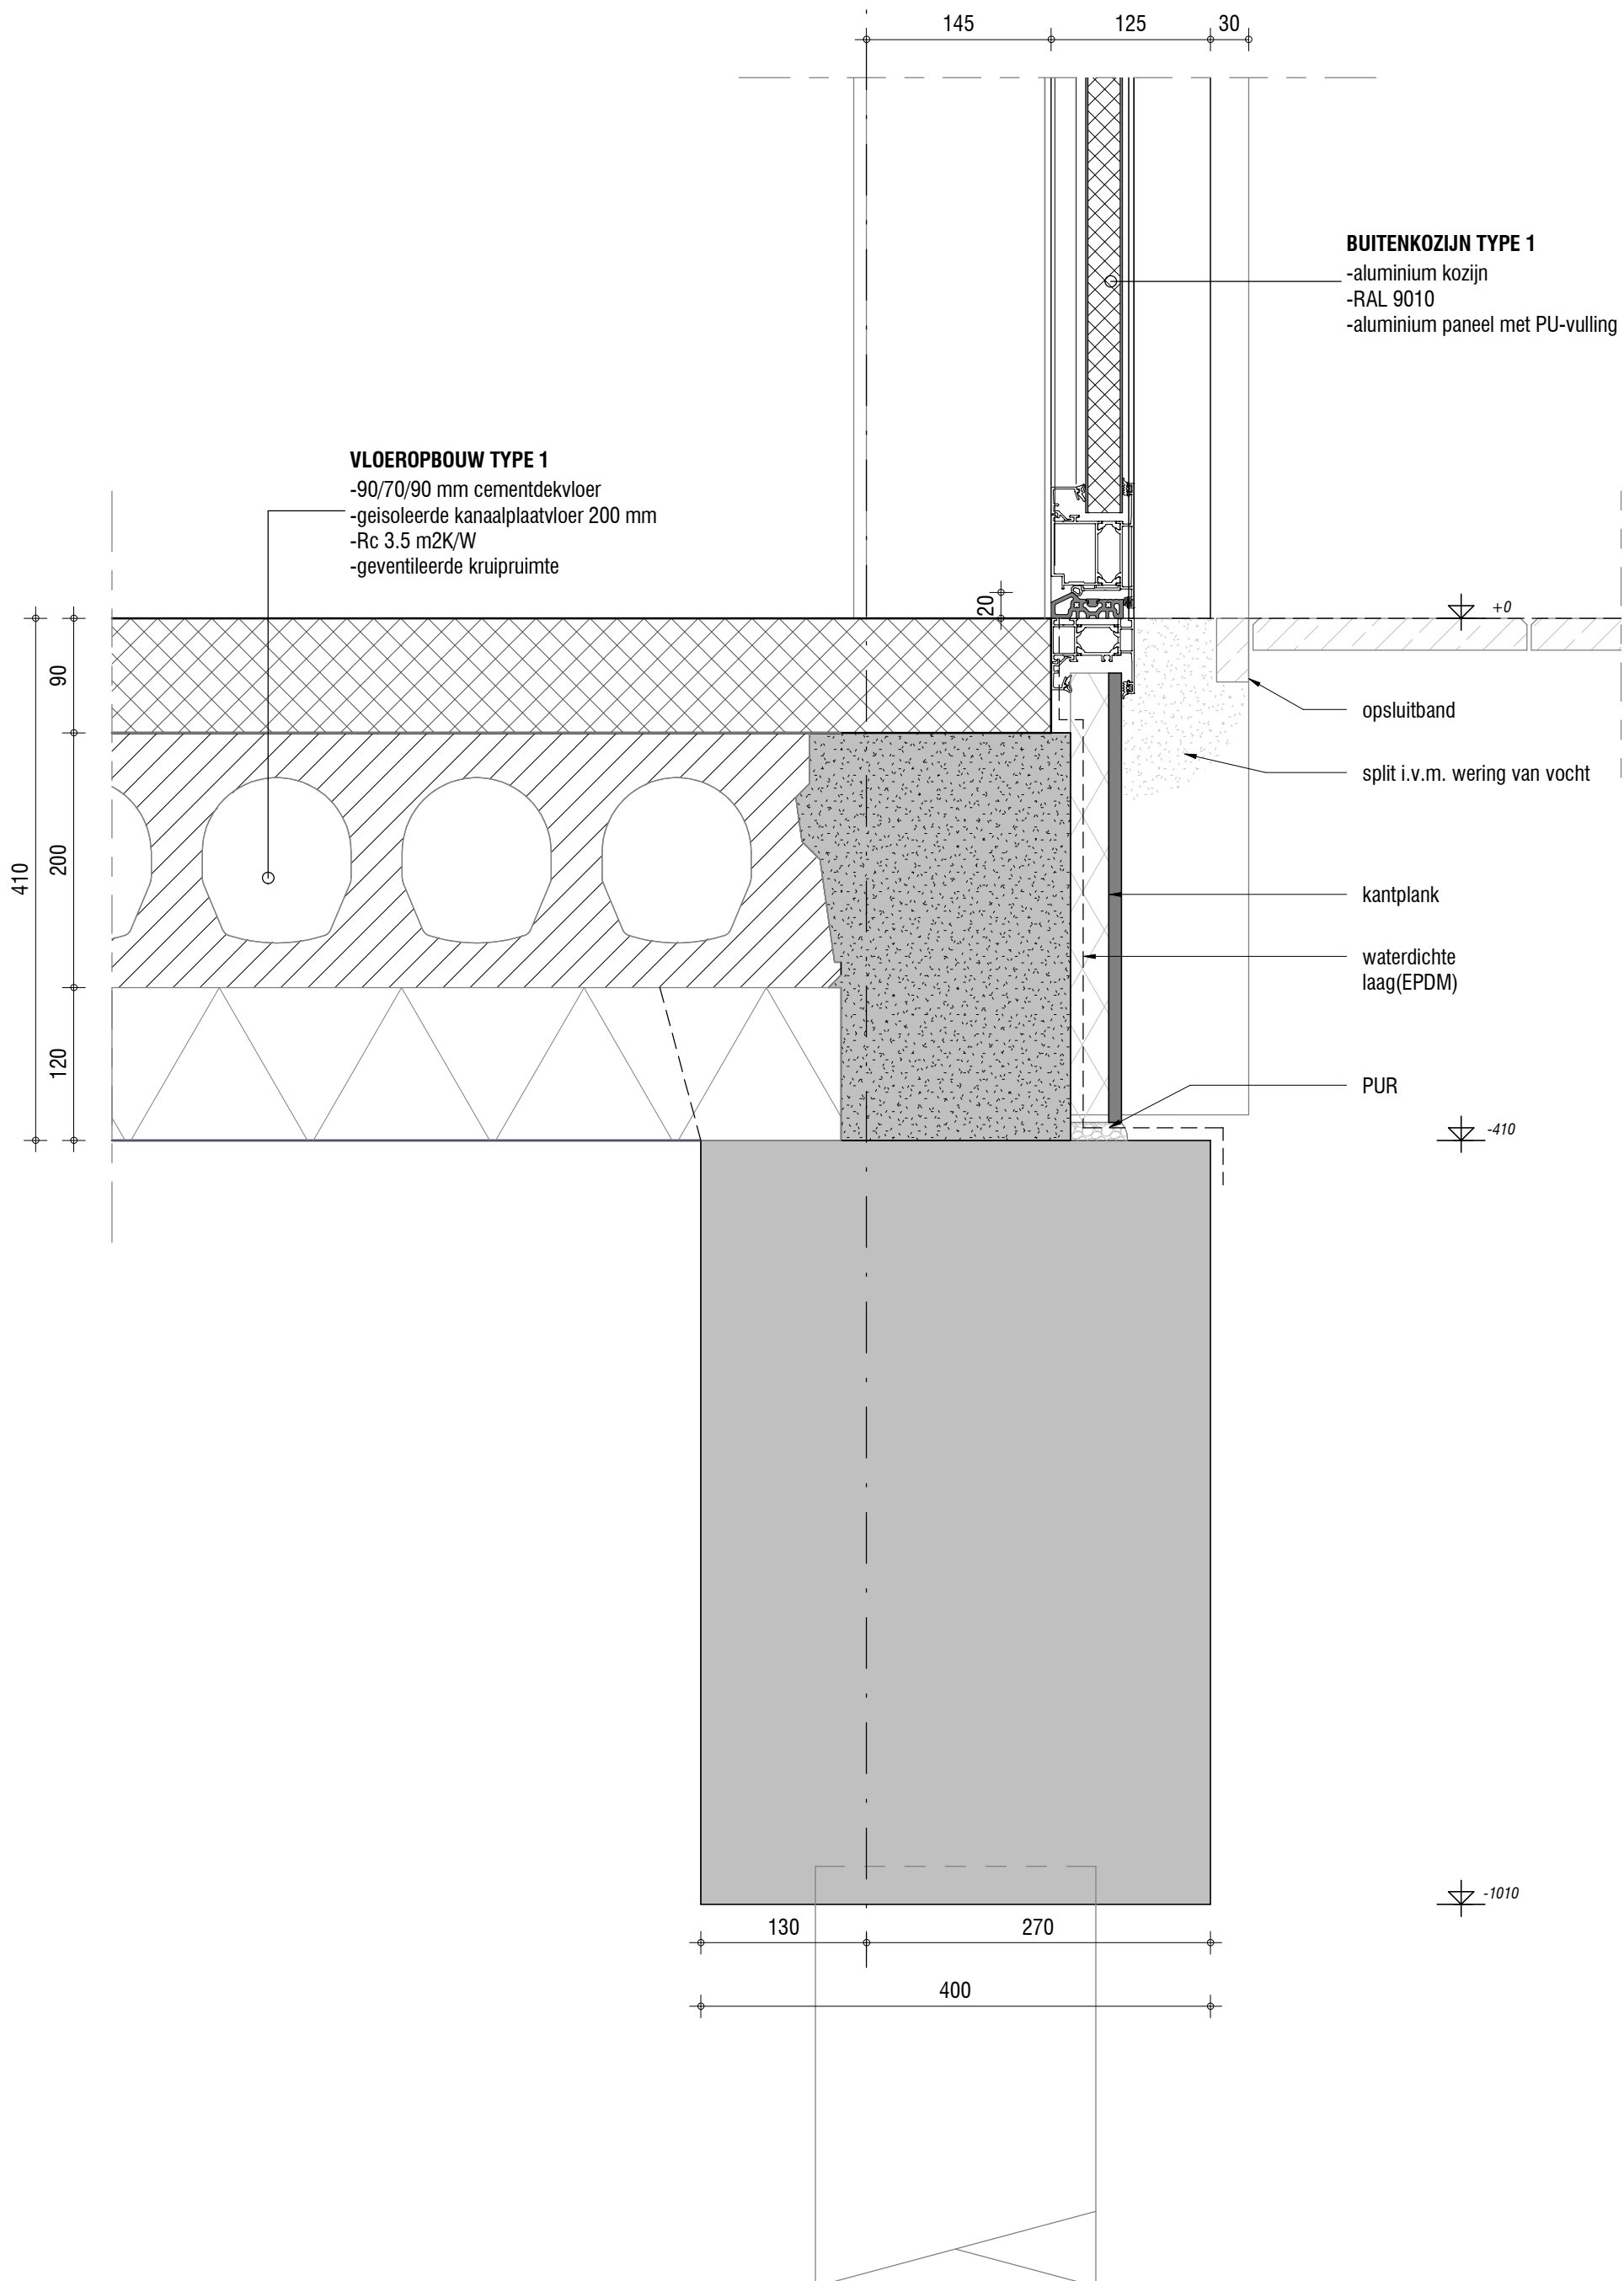


■ Flowerhotel Aalsmeer,

▲ 1e DATUM: 22-12-2016 ▲ SCHAAAL: 1:5
▲ WIJZ: A 18-04-2017 ▲ FORMAAT:
▲ WIJZ: B ▲ AUTEUR:

▲ PROJECTNR: 707
▲ KENMERK
▲ BLAD:

V001

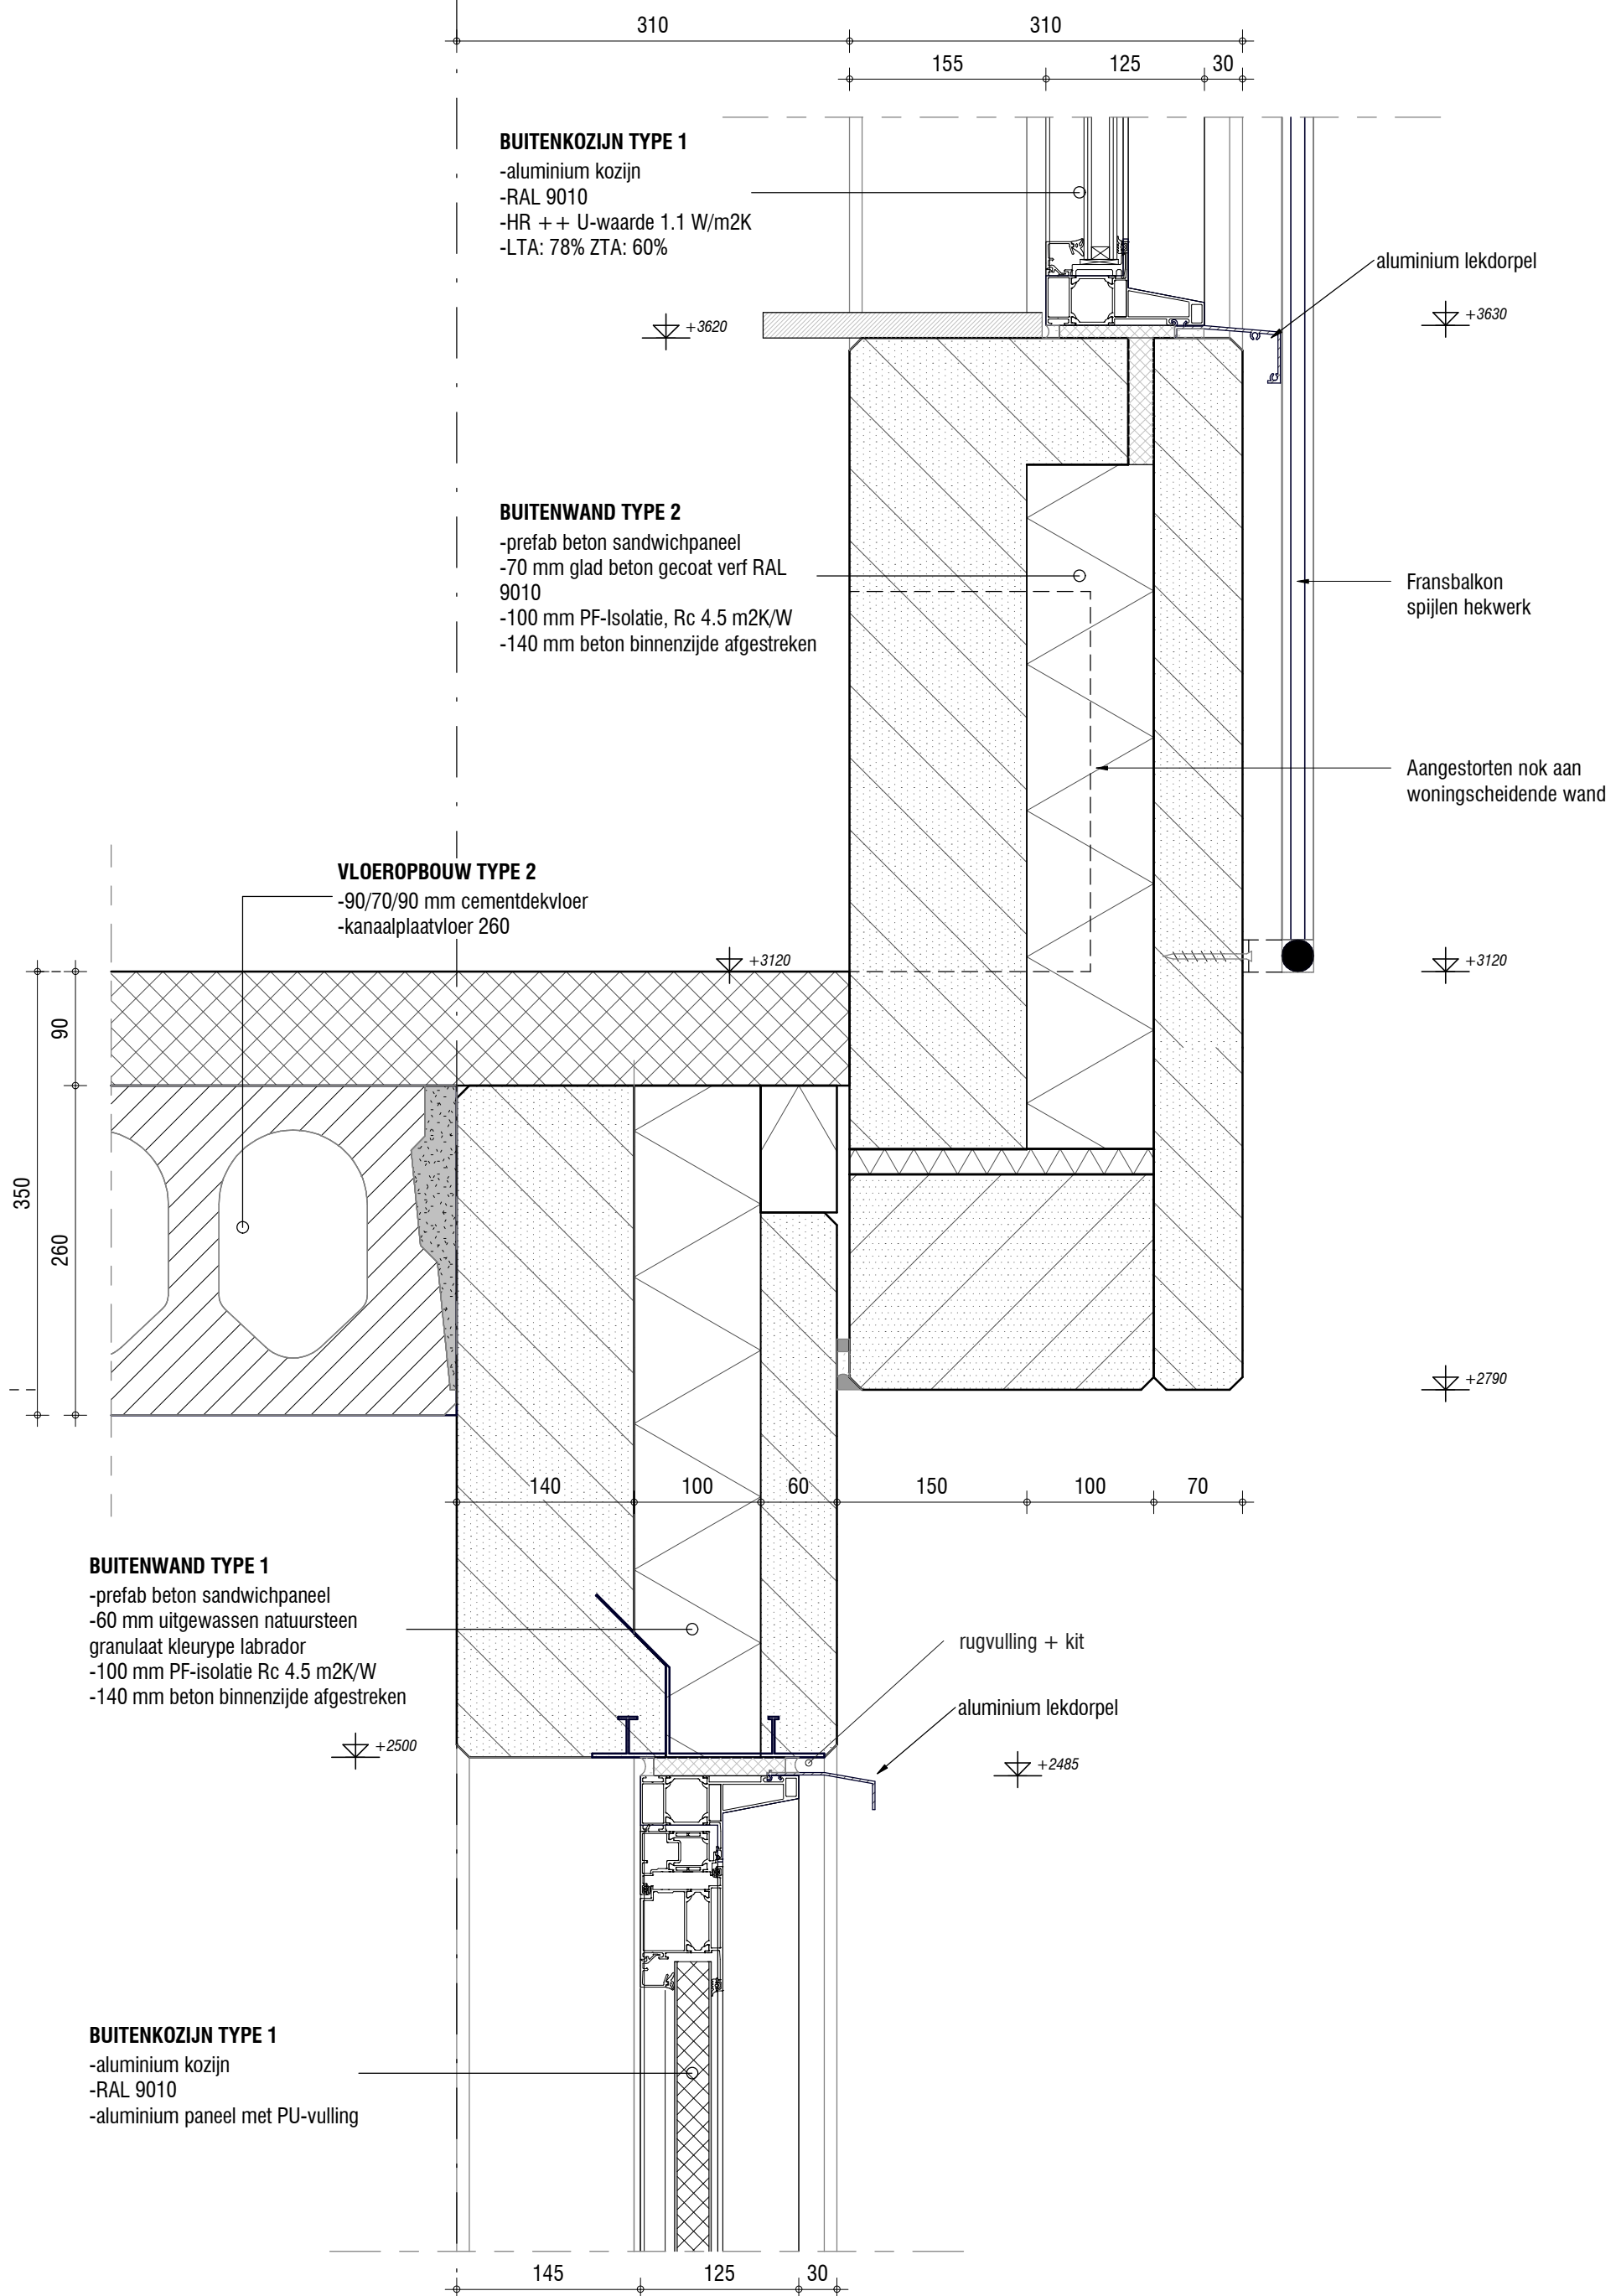



■ Flowerhotel Aalsmeer,

▲ 1e DATUM: 22-12-2016 ▲ SCHAAAL: 1:5
 ▲ WIJZ: A 18-04-2017 ▲ FORMAAT:
 ▲ WIJZ: B ▲ AUTEUR:

▲ PROJECTNR: 707
 ▲ KENMERK
 ▲ BLAD:

V002

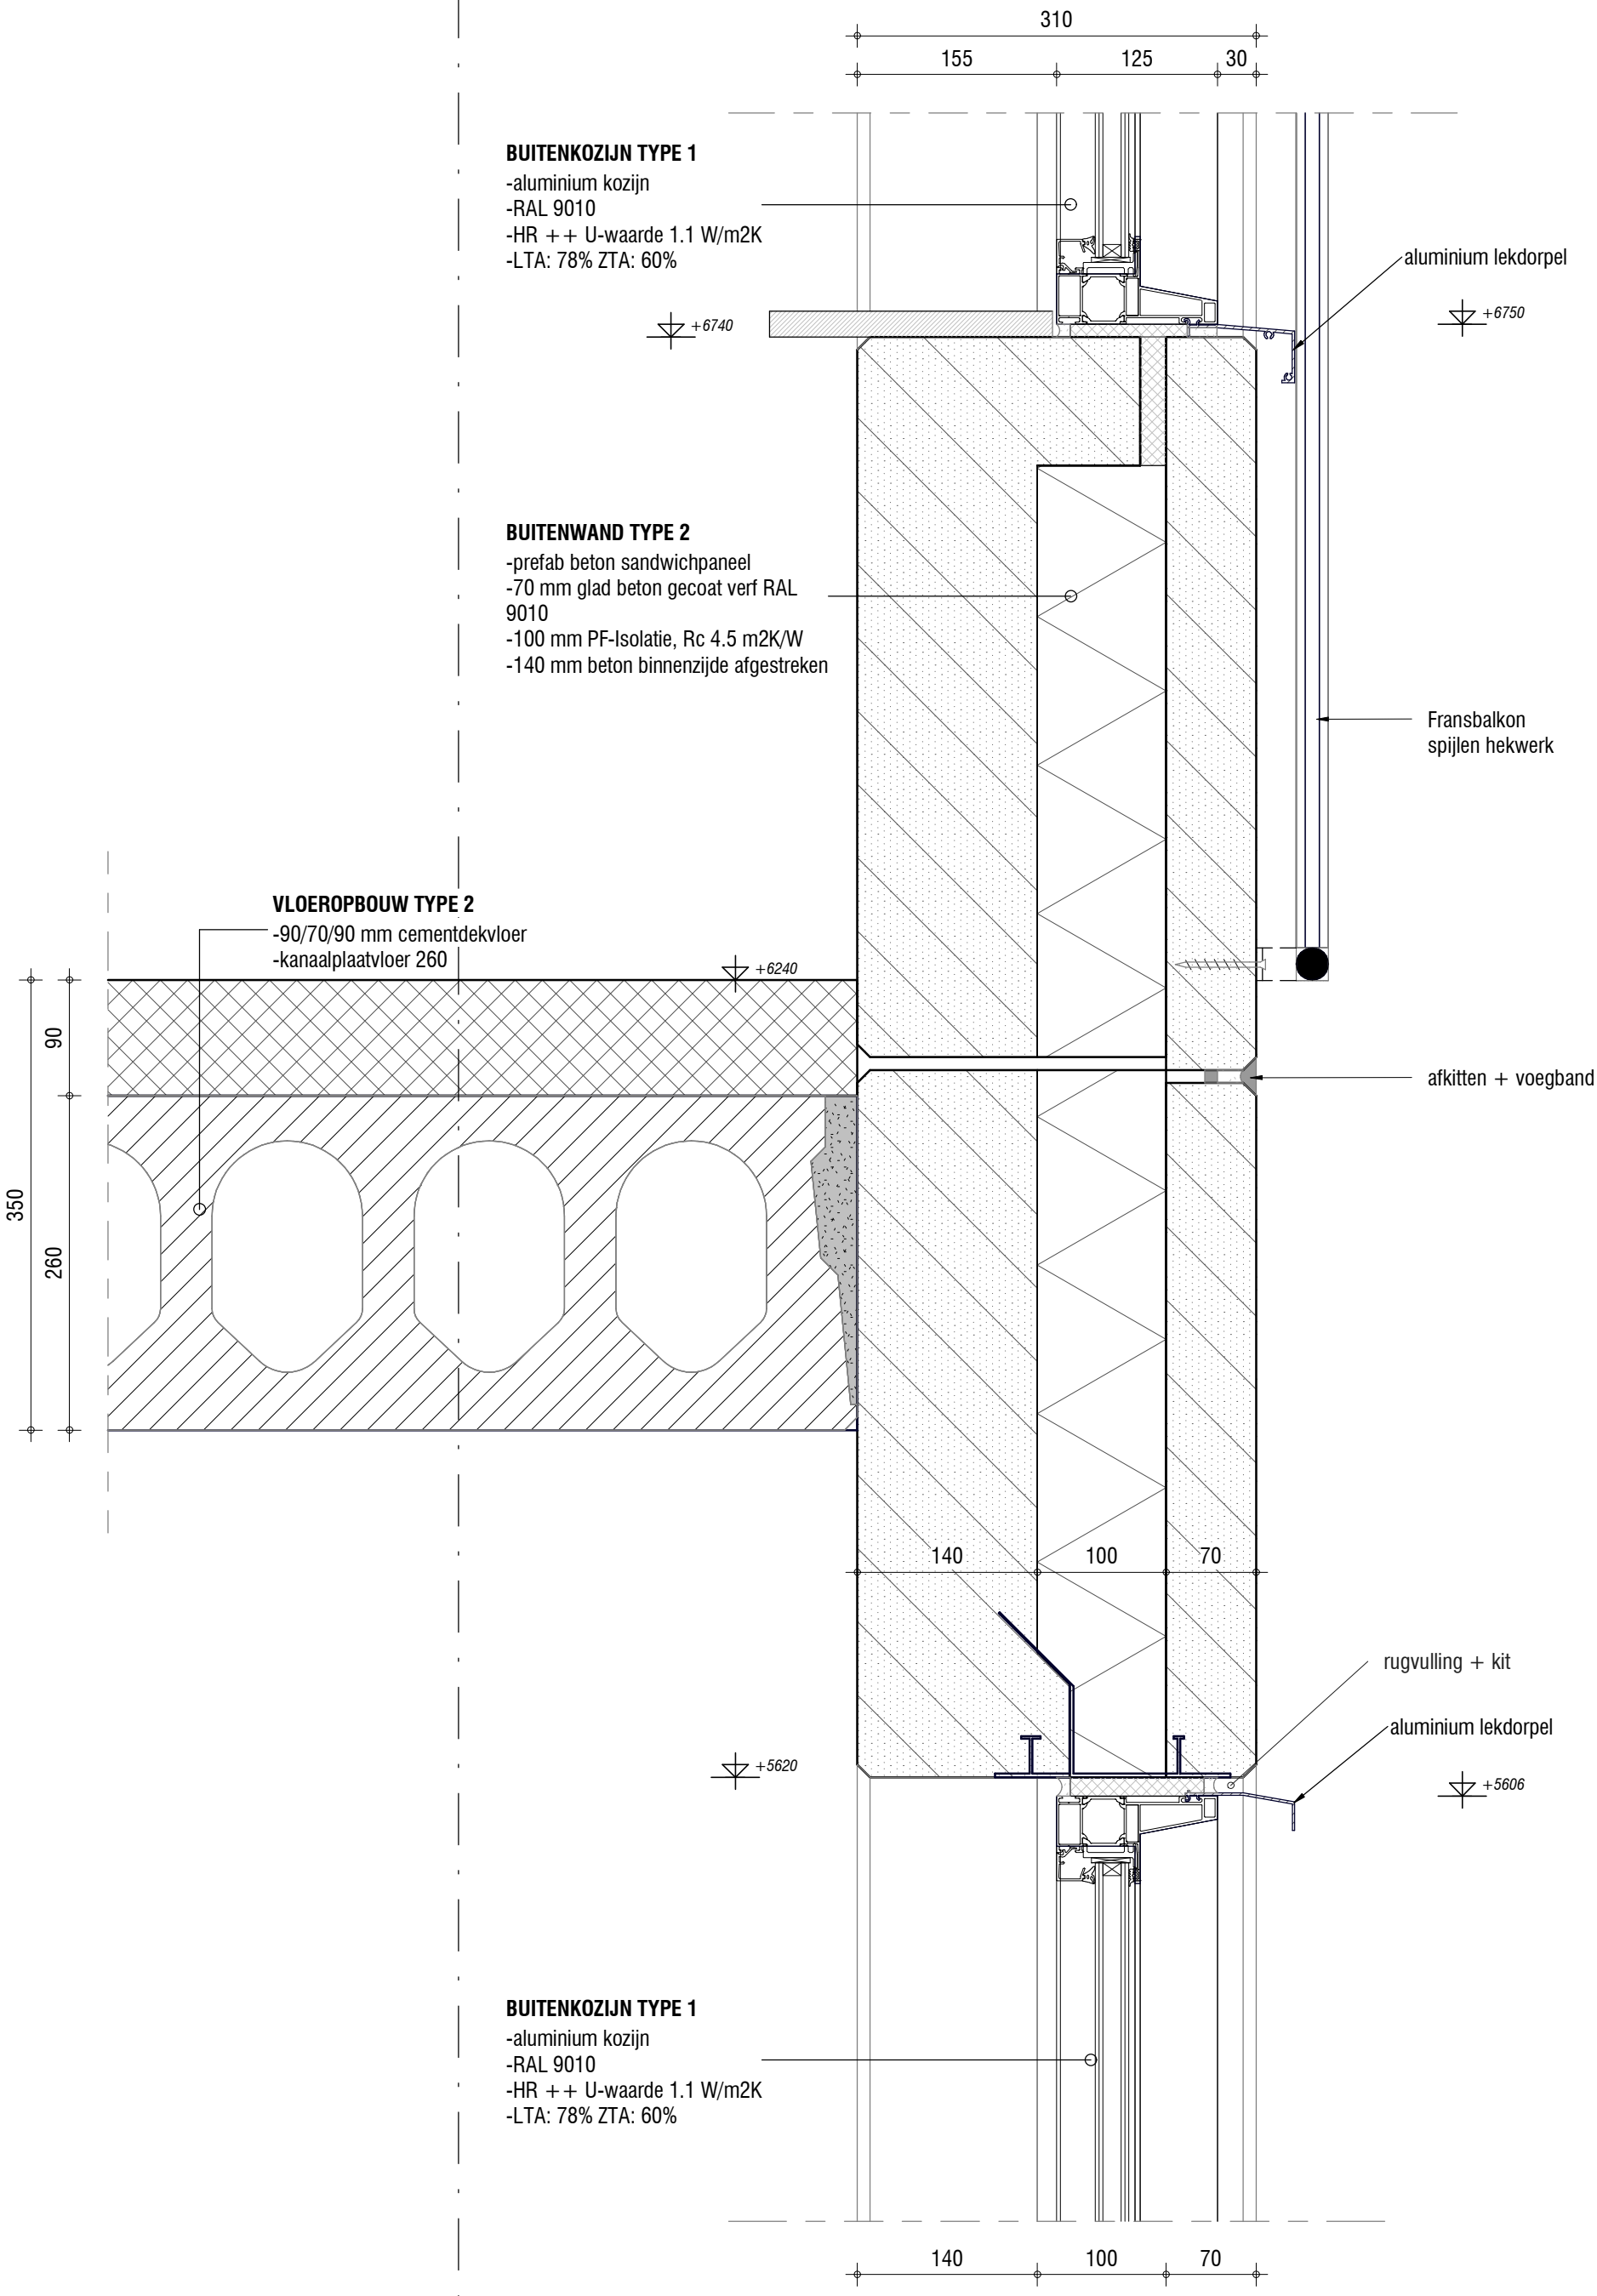

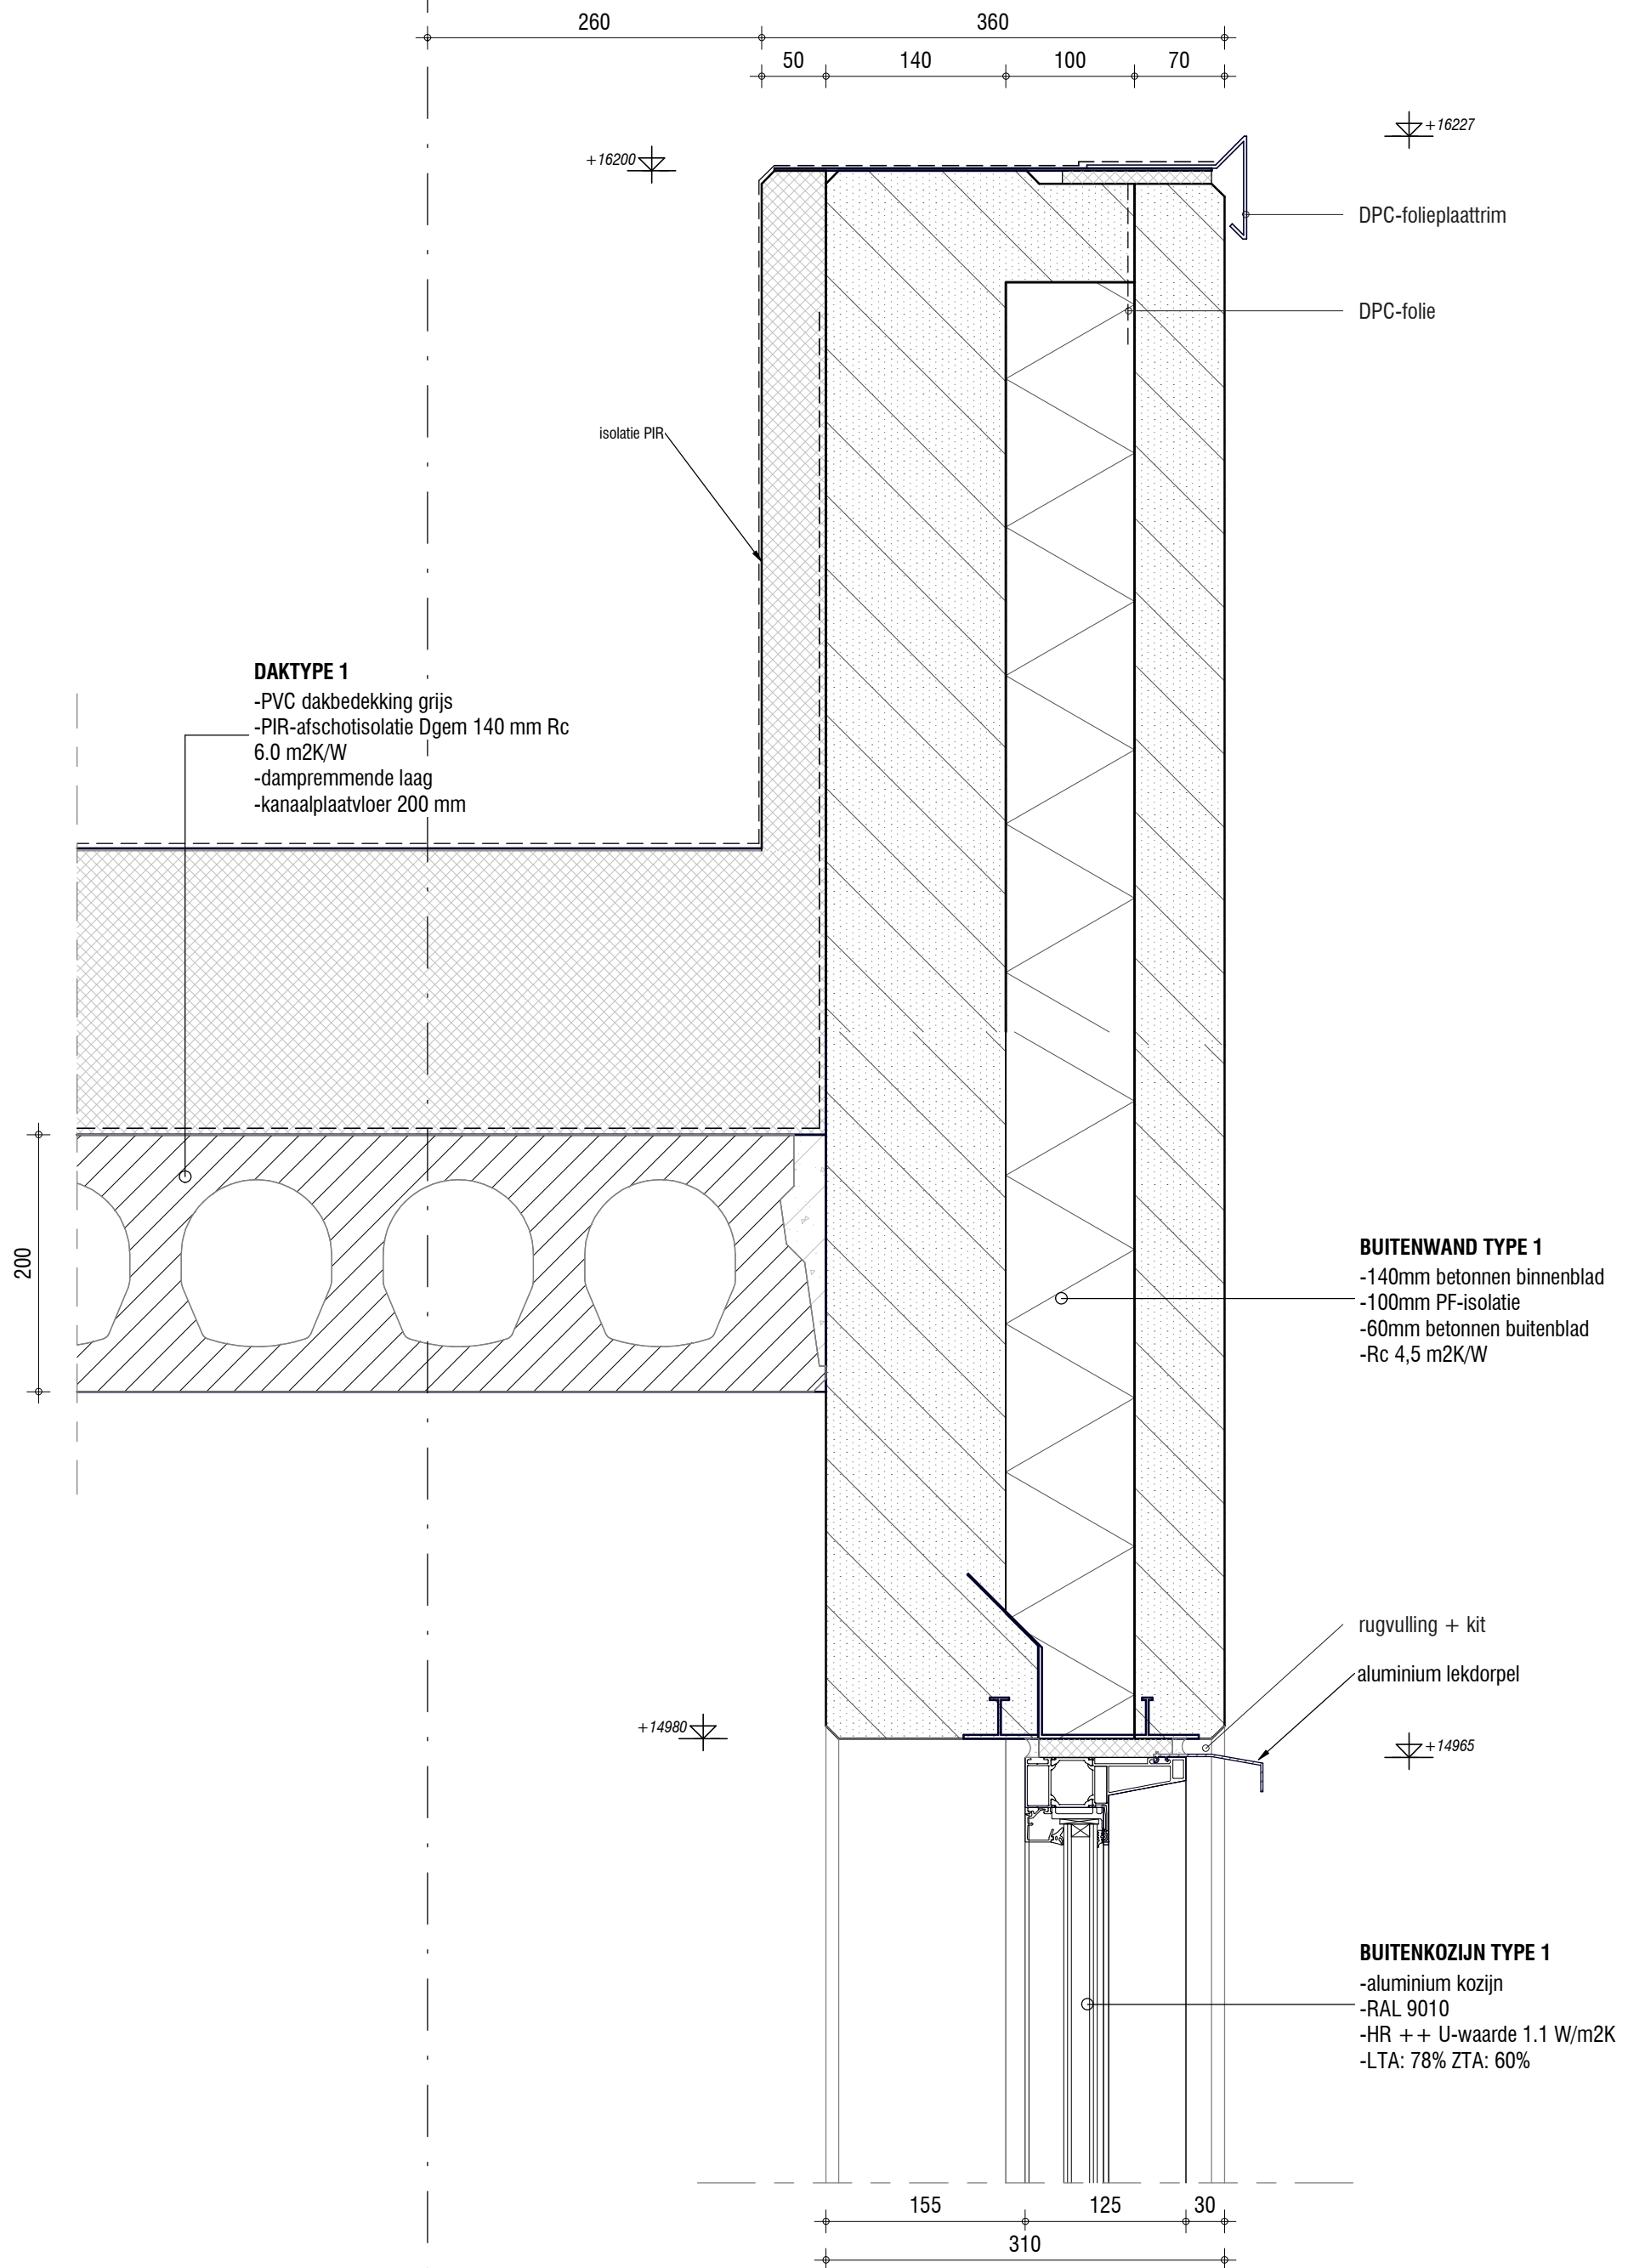


■ Flowerhotel Aalsmeer,

▲ 1e DATUM: 22-12-2016 ▲ SCHAAL: 1:5
 ▲ WIJZ: A 18-04-2017 ▲ FORMAAT:
 ▲ WIJZ: B ▲ AUTEUR:

▲ PROJECTNR: 707
 ▲ KENMERK
 ▲ BLAD:

V004

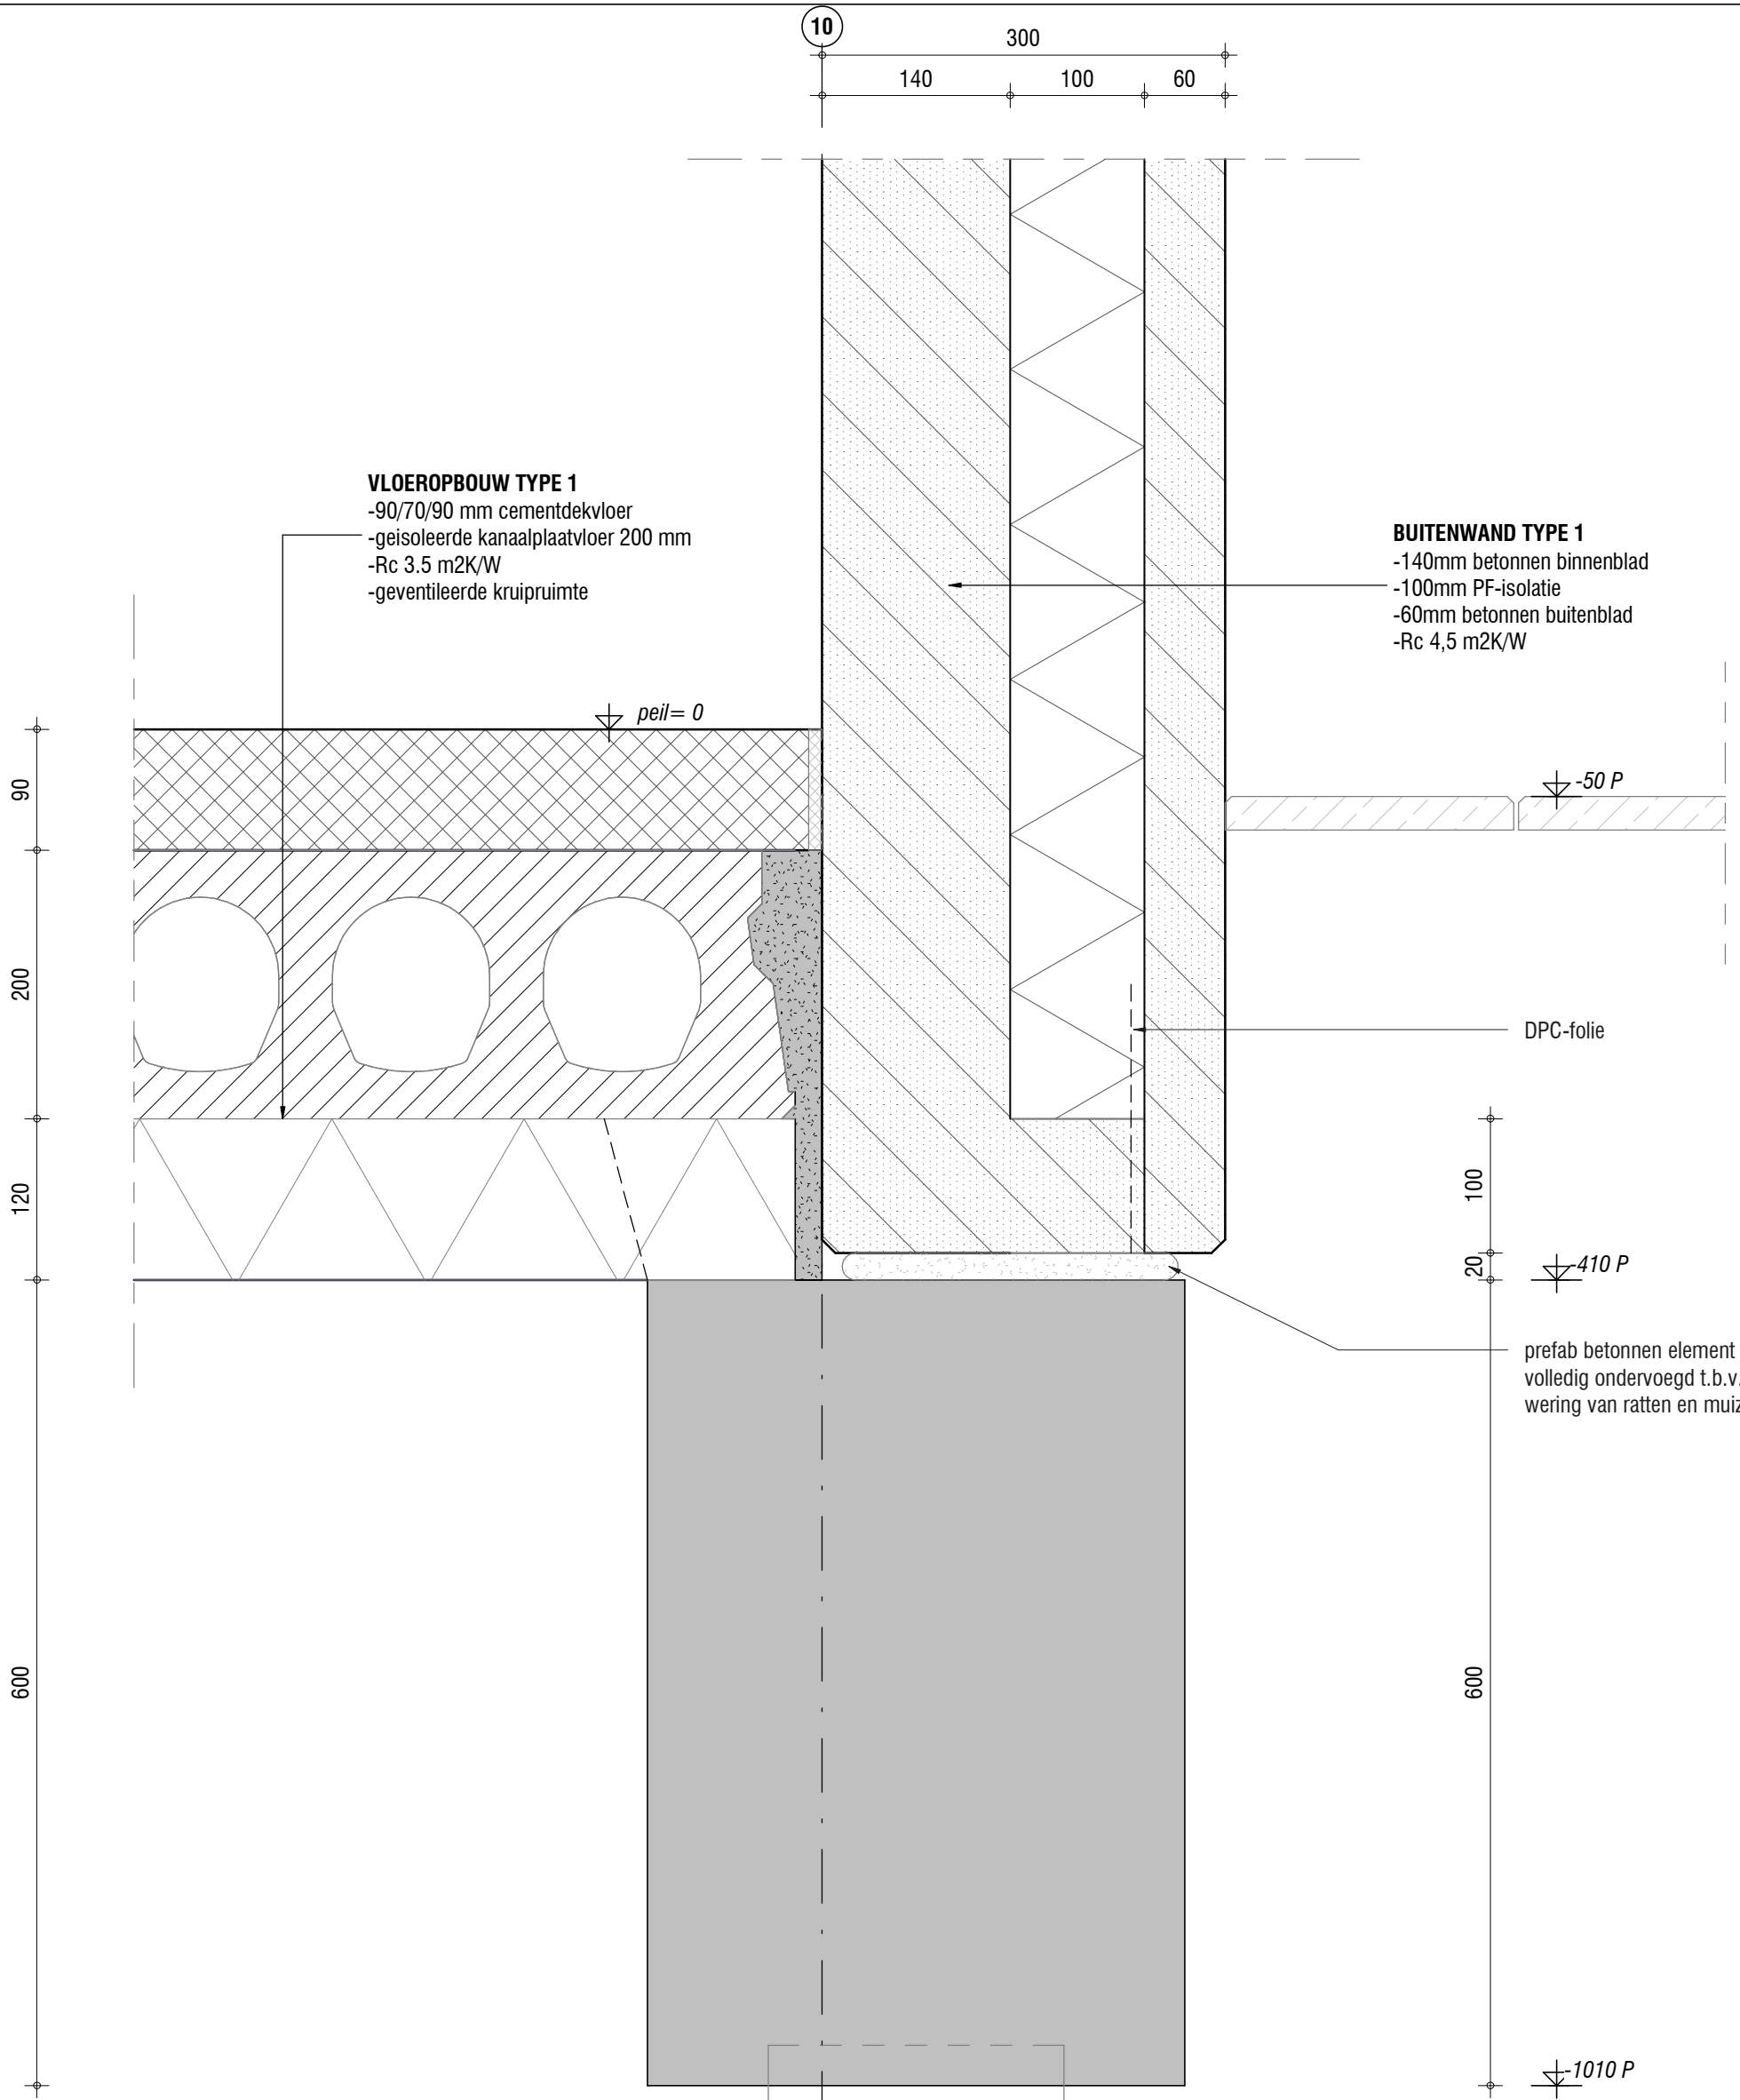

■ Flowerhotel Aalsmeer,

▲ 1e DATUM: 18-04-2017

▲ WIJZ:

▲ WIJZ:

▲ SCHAAL: 1:5

▲ FORMAAT: A3

▲ AUTEUR: M.D. Vroegindeweyj

▲ PROJECTNR: 707

▲ KENMERK

▲ BLAD:

V005

33m
ARCHITECTUUR
BOUWTECHNIEK