




Begane Grond , Schaal: 1 : 200

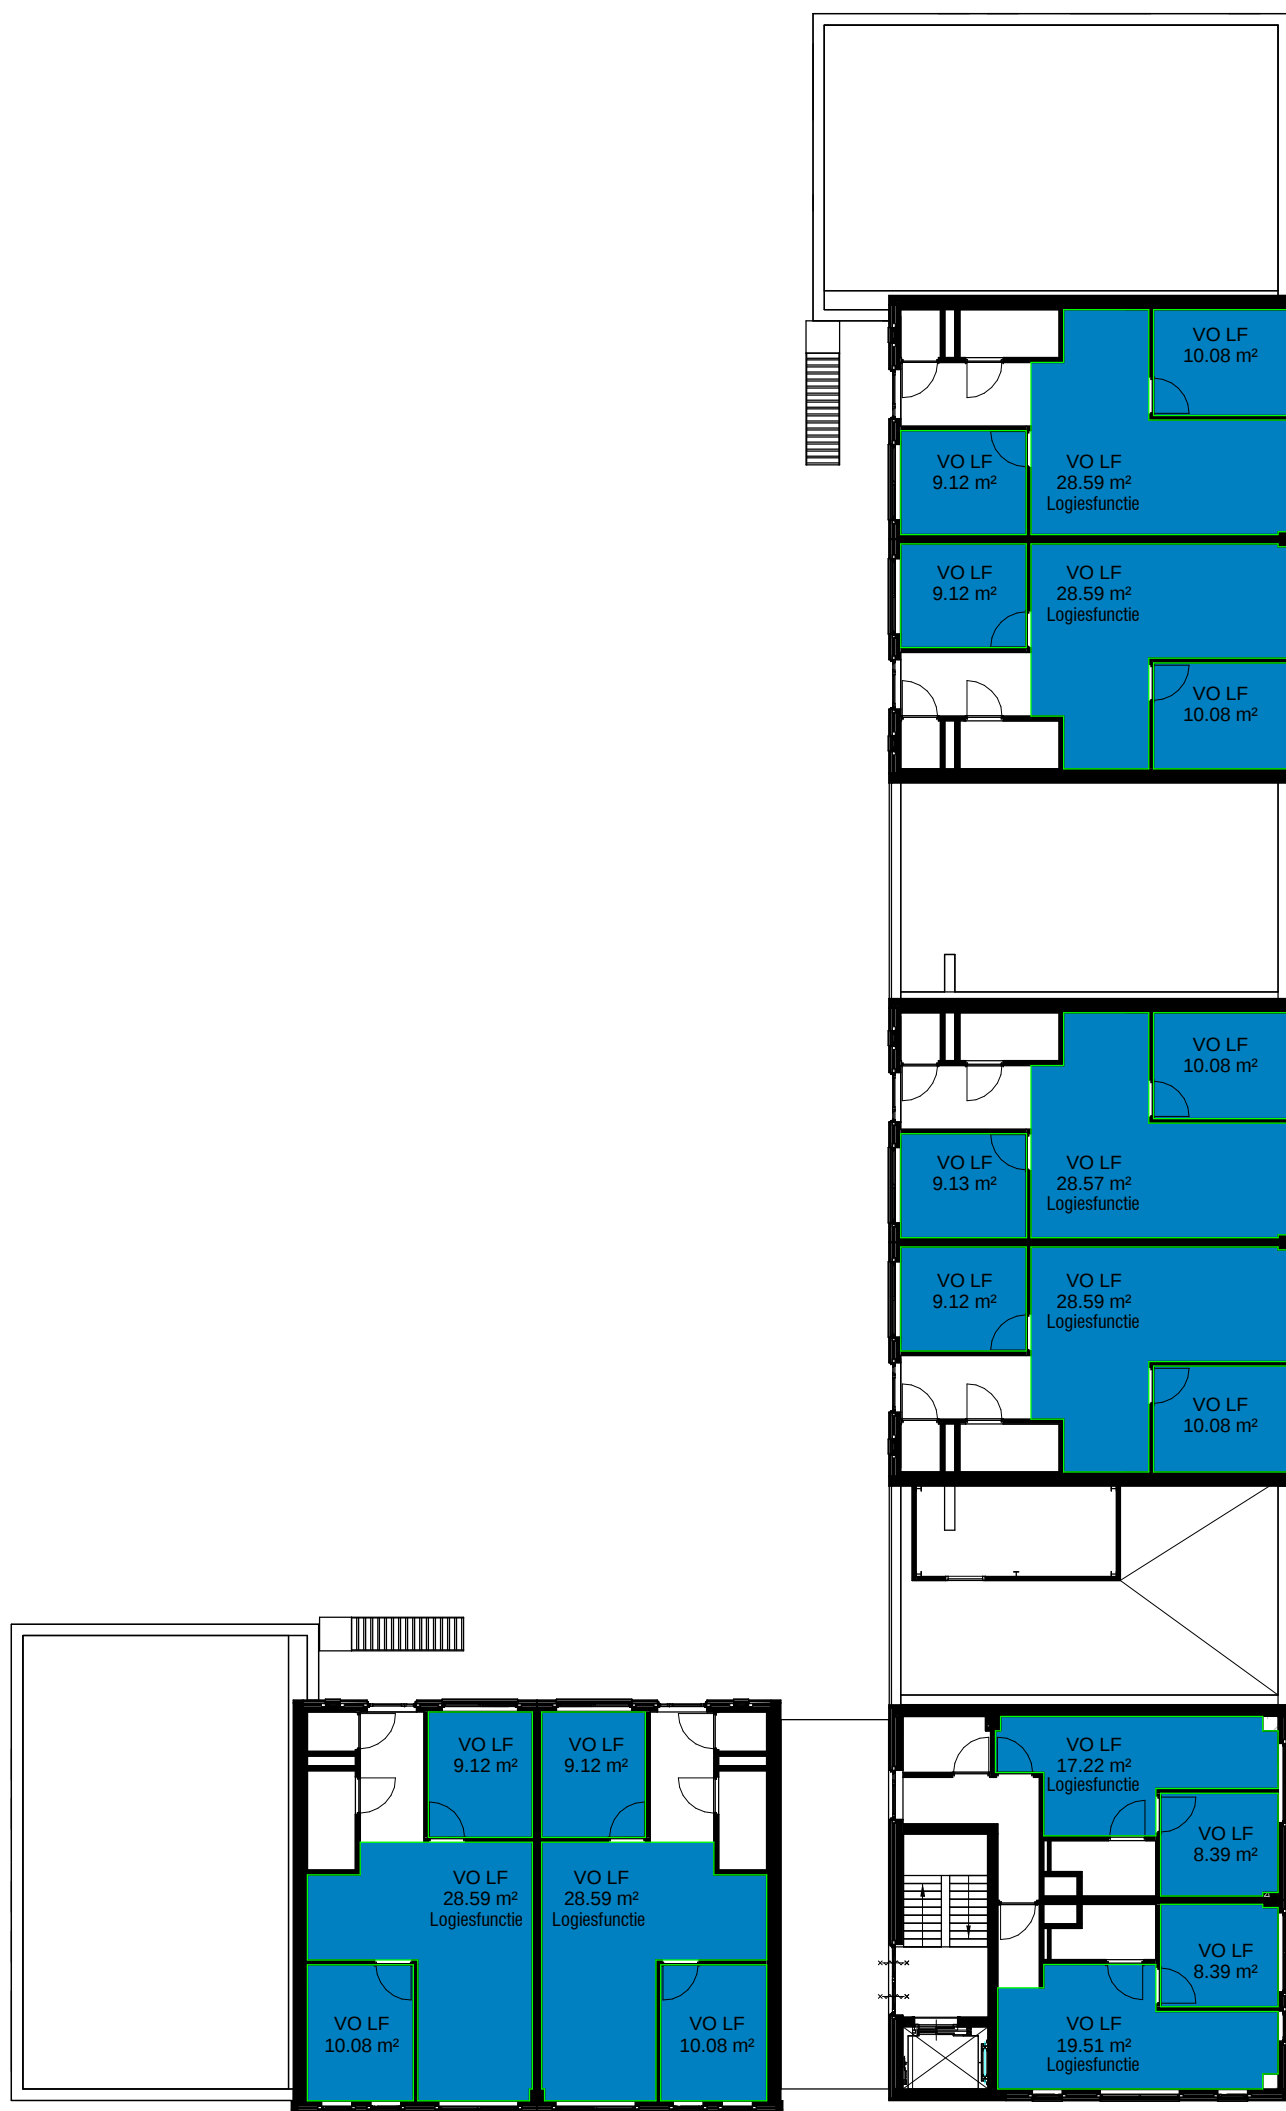

1e-3e Verdieping , Schaal: 1 : 200



4e Verdieping , Schaal: 1 : 200

03 VO		
Verdieping	Naam	Oppervlakte
00 begane grond	VO BF	198.15 m²
		198.15 m²
00 begane grond	VO KF	74.86 m²
		74.86 m²
00 begane grond	VO LF	338.16 m²
01 eerste verdieping	VO LF	557.82 m²
02 tweede verdieping	VO LF	557.82 m²
03 derde verdieping	VO LF	557.82 m²
04 vierde verdieping	VO LF	340.25 m²
Grand total: 170		2624.70 m²

- HOOFDAANNEMER: Hercuton, Nieuwkuijk
- ARCHITECT: Hercuton, Nieuwkuijk
- CONSTRUCTEUR: Hercuton, Nieuwkuijk
- BOUWKUNDIGE UITWERKING: 3BM, Zwijndrecht

VO Verblijfsoppervlakten

Flowerhotel Aalsmeer

- OPDRACHTGEVER: Hercuton, Nieuwkuijk
- PROJECTNR: 707
- FASE: VA
- TEKENAAR: J.H.C. Bongers
- PROJECTL: M.D. Vroegindeweij

- FORMAAT: A1
- SCHAAL: 1:200
- 1* DATUM: 23-12-2016

TEKENINGNUMMER:
BO-23

3BM
ARCHITECTUUR
BOUWTECHNIEK

3BM Bouwtechniek
Wittestraat 17
3385 LV Zwijndrecht
Tel: 078 400 2302
maatene@3bm.co.nl
www.3bm.co.nl