



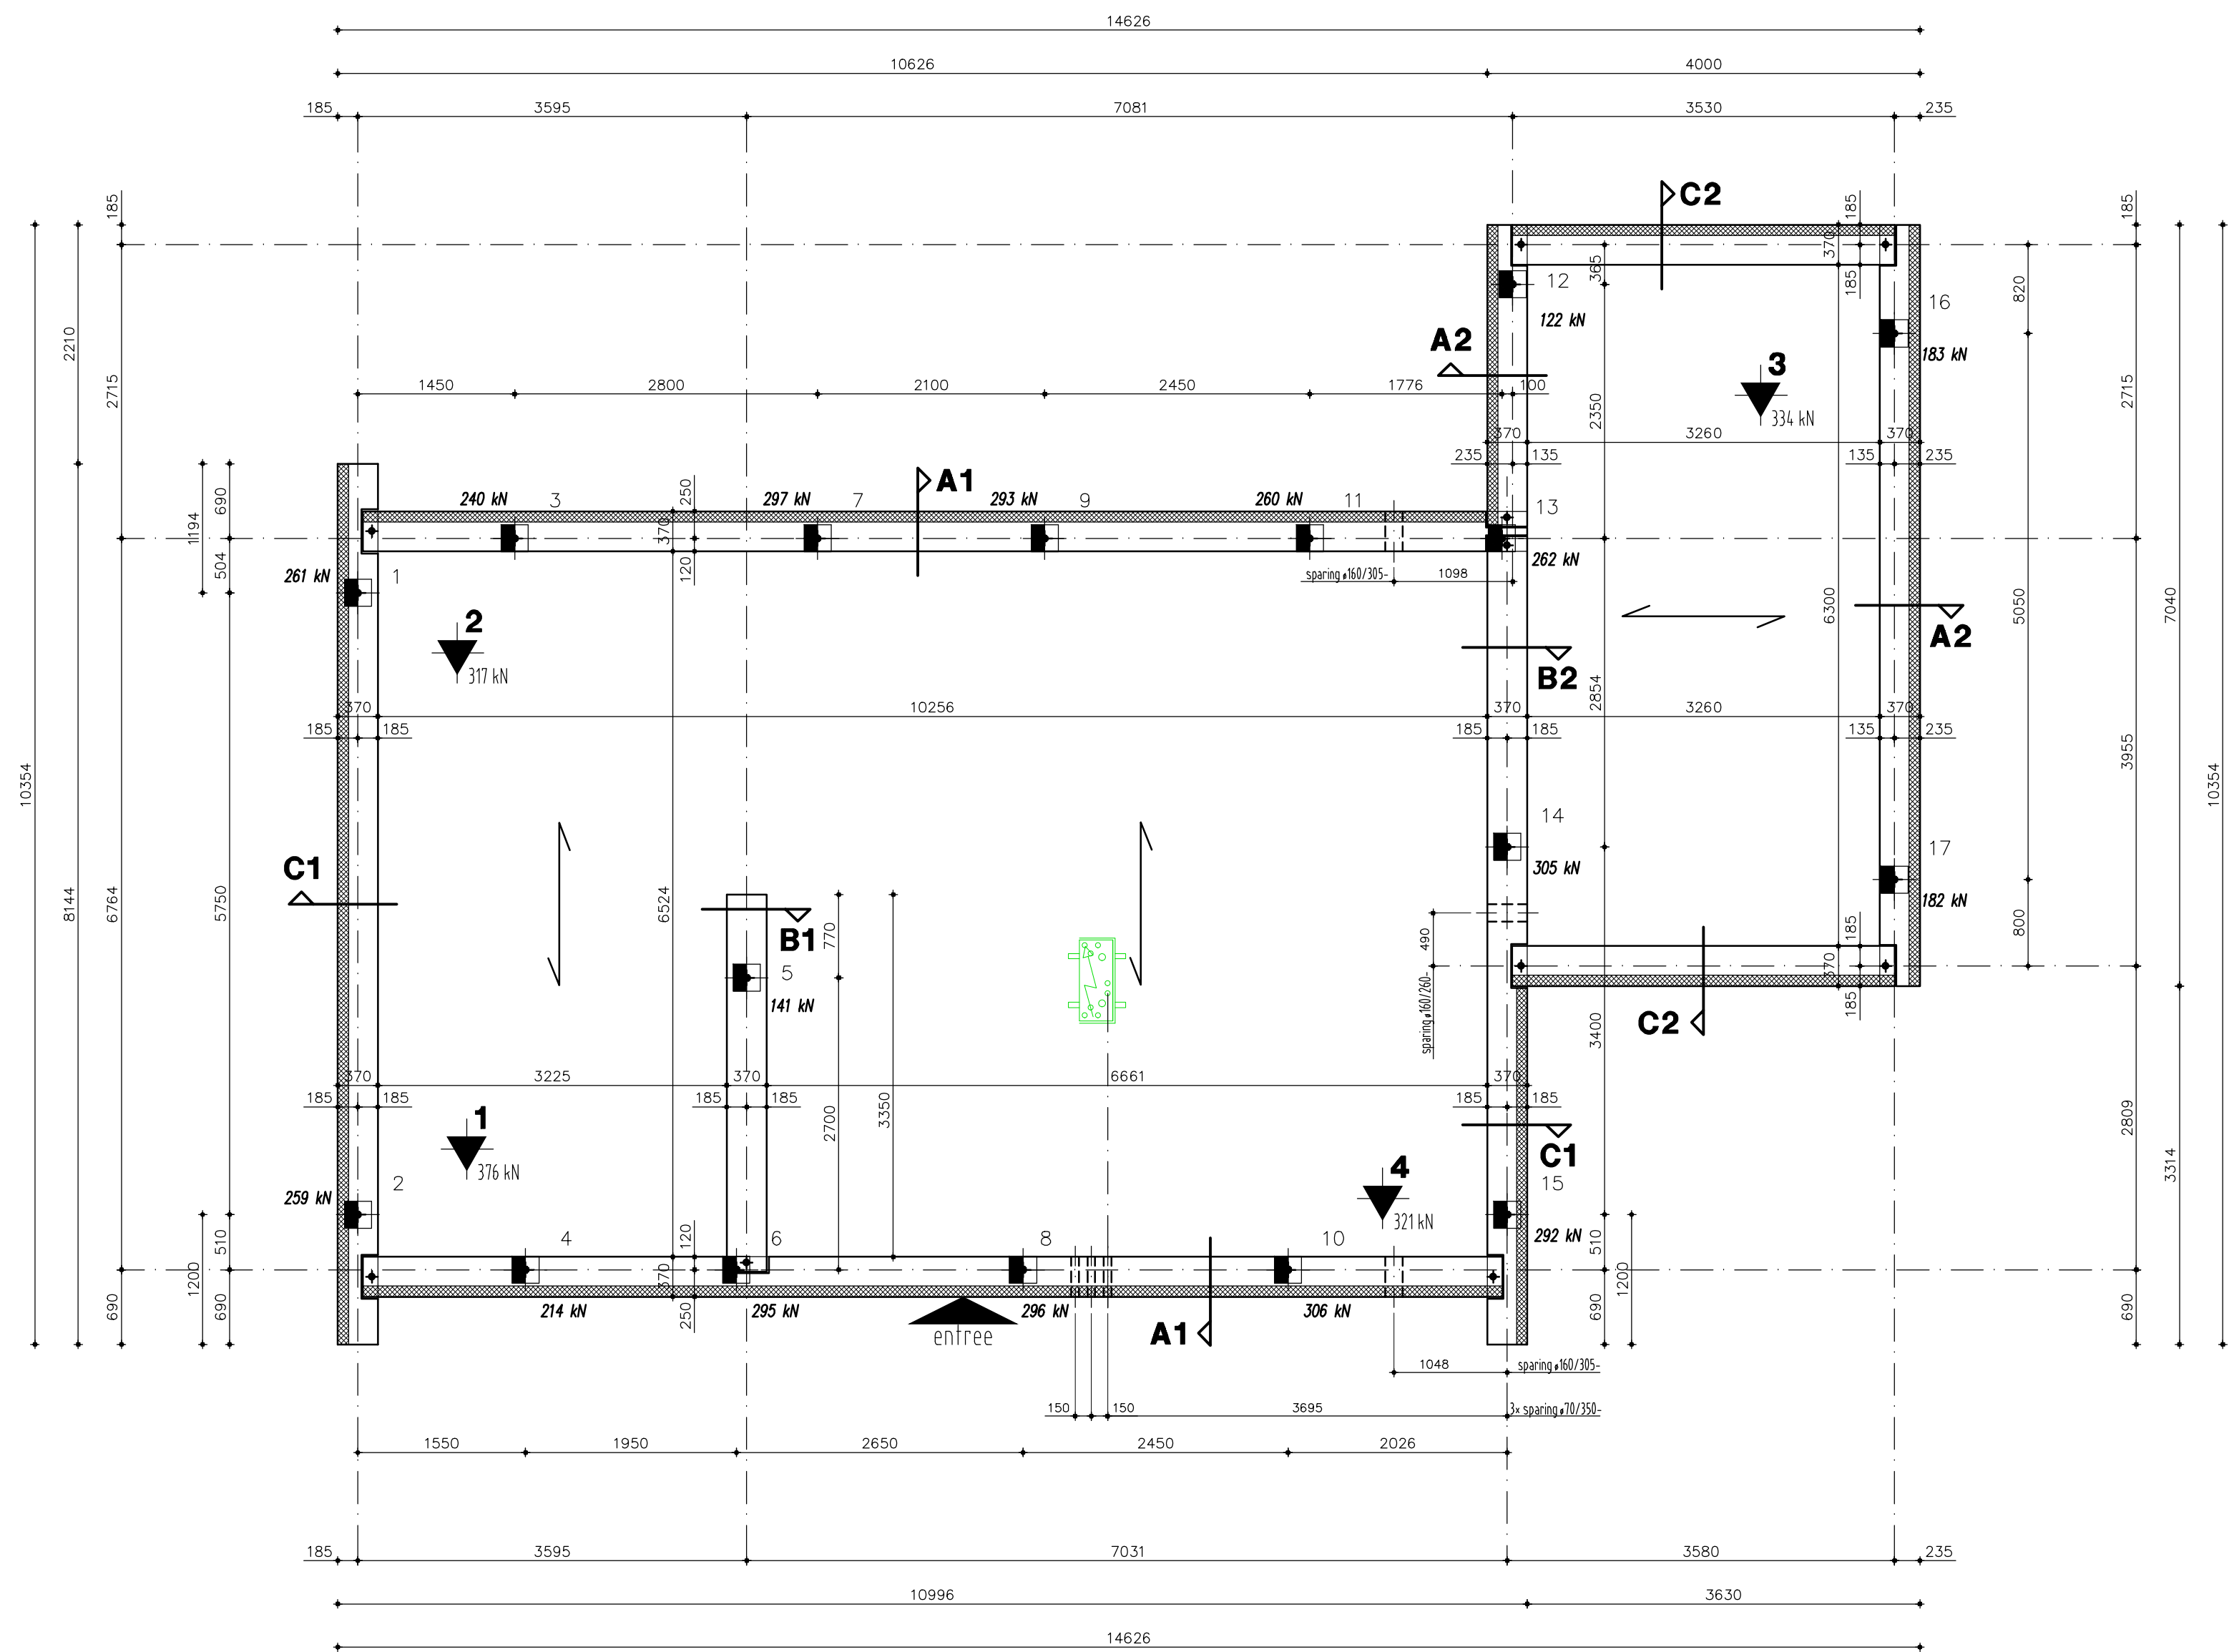


Woning fam. van Soest te Aalsmeer (3013)


Peil = 4.00m. - N.A.P. (aanname)
Paalpuntniveau = 13.00m. - N.A.P.
Tijdens montage voorziening treffen tegen kantelen

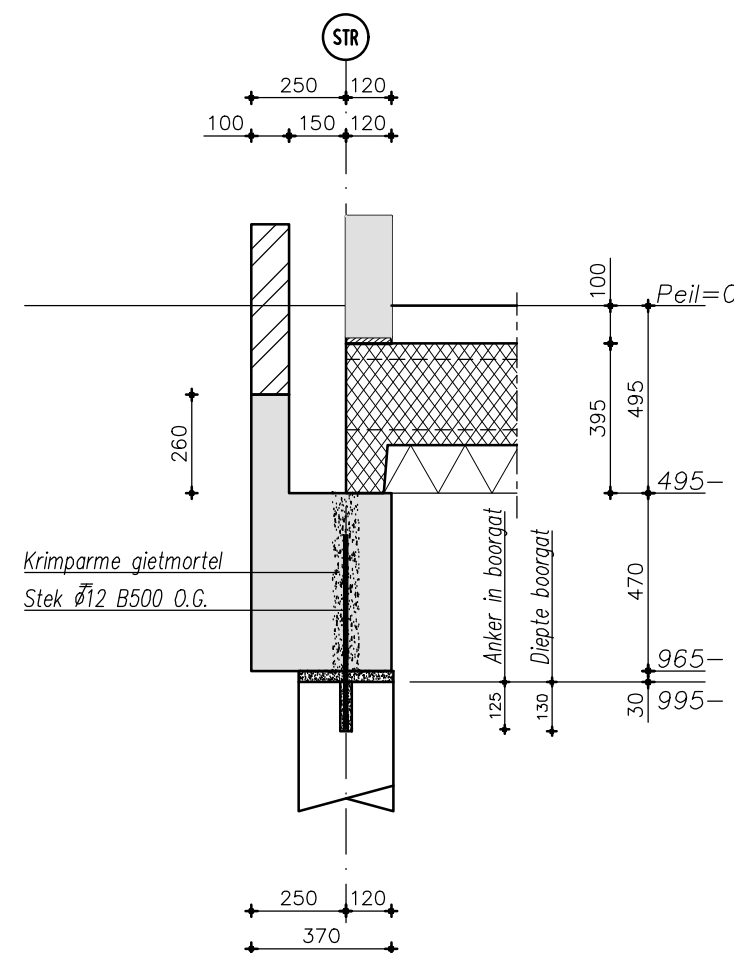


DRSN A1

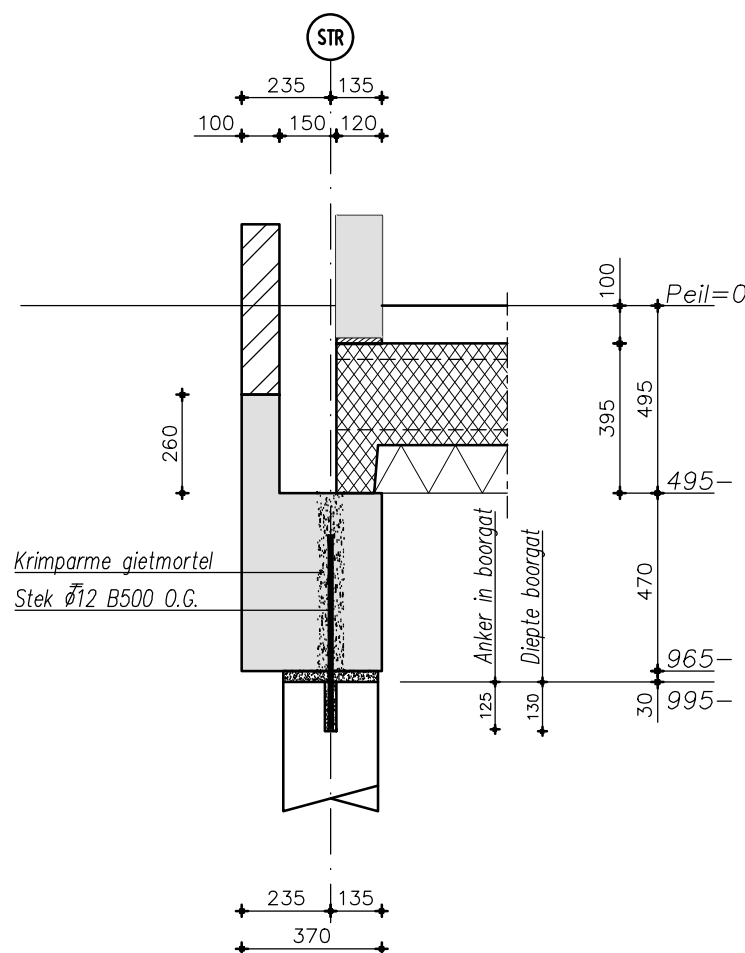


DRSN A2

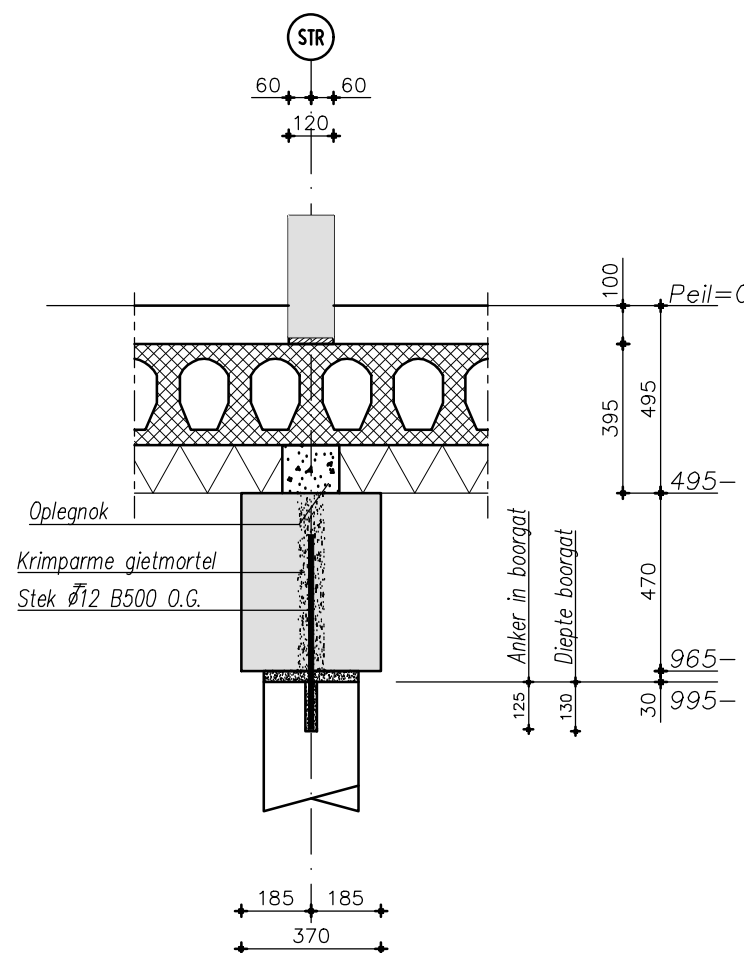


DRSN B1

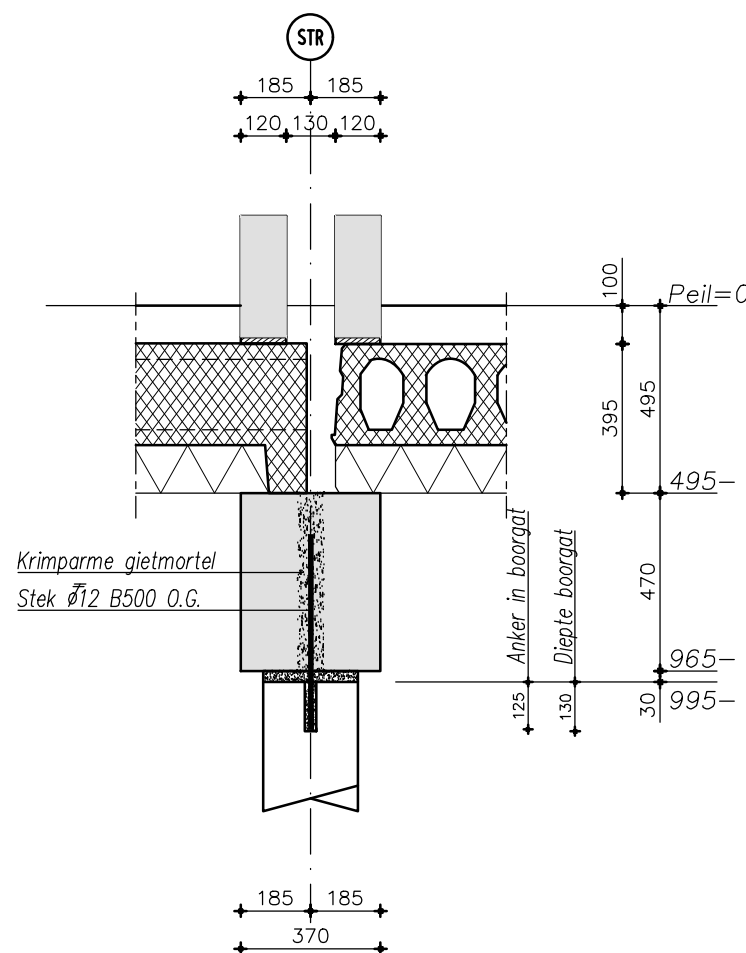

DRSN B2

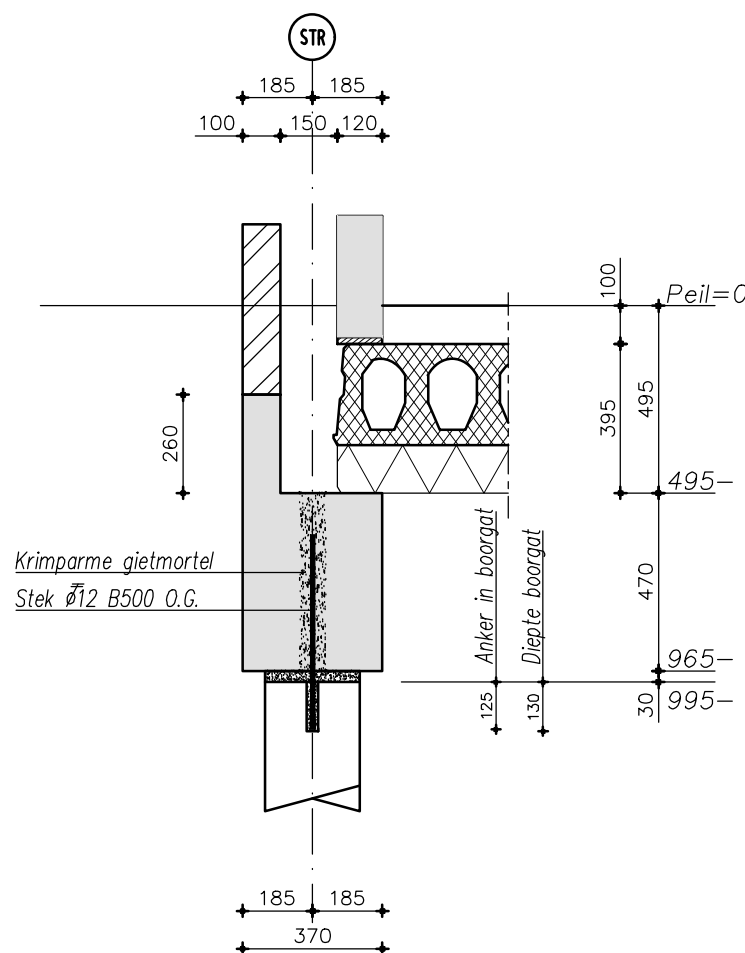


DRSN C1
DRSN C2 (zonder naal)

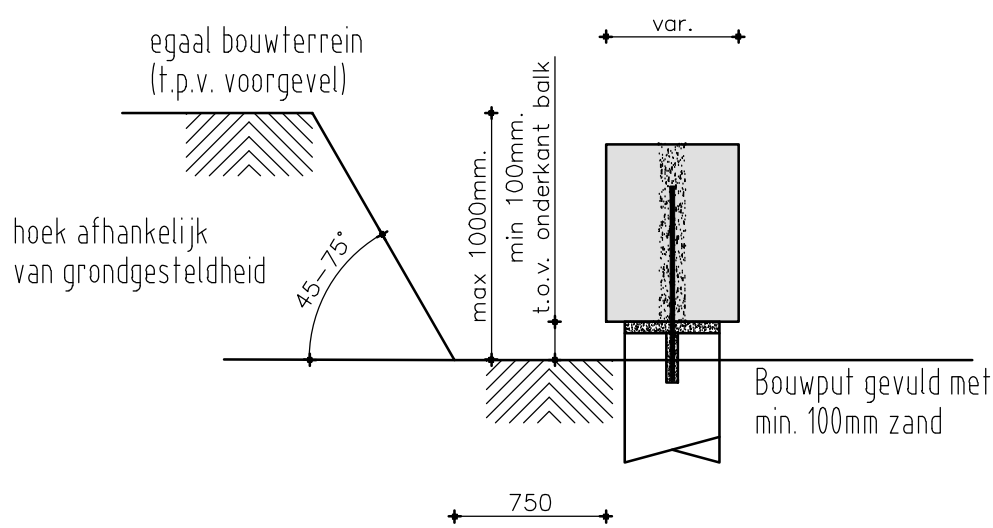

DRSN Grondwerk Funderingsbalken

Algemeen voorschrift grondwerk t.b.v. prefab funderingsbalken i.c.m. heipalen

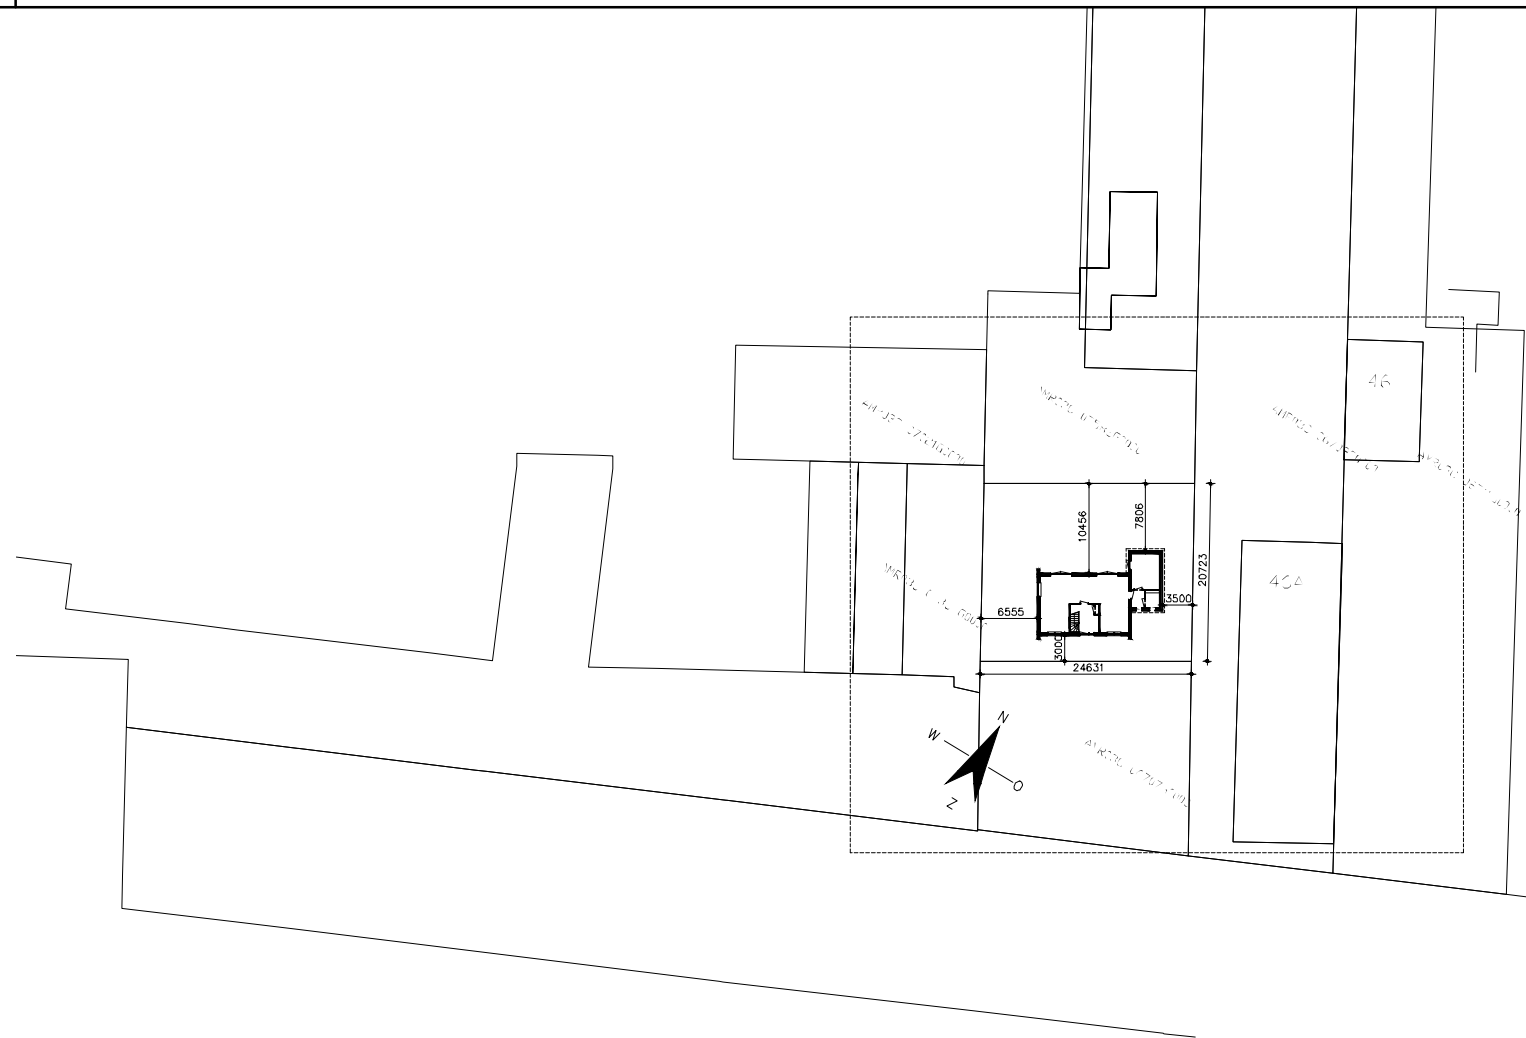

Situatie (Ter indicatie)

Palenspecificatie -			PE 001	Peil = 4.00m.- N.A.P. (aanname)		
symb.	Aantal	Afmeting(mm)	Lengte(m)	Paalpuntniveau(m) t.o.v. N.A.P.	b.k. paal(m) t.o.v. N.A.P.	Bijzonderheden
	17	250x250	8.000	13.000-	4.995-	
Totaal	17					

Zie sonderingsrapport

door IJB Geotechniek
opdr. nr. 61212405
d.d. 08 december 2021

En funderingsadvies
door IJB Geotechniek
opdr. nr. 61213320-FA-1 / 34116
d.d. 10 december 2021

Rd;max = var. kN Rc;net;d = var. kN

CODE	NO.	OPDRACHTNO.	PAALPUNTNIVEAU TOV N.A.P.
▼	1 t/m 4	61212405	13.00 m -

Heiblok: 4 tons hydroblok of gelijkwaardig.

ECONSTRUCT

Wiaardplantage 5, Postbus 1278,
8900 CG Leeuwarden
Telefoon 058-2135615


Werknummer 210364 (34116)

RENVODI

PREFAB FUNDERING
milieuklasse XC2/XC4/XF1
betonsferkteklasse C45/55
staalkwaliteit B 500
dekking 30mm.
alle maten in mm.

PAALSYSTEEM: Prefab betonnen heipaal
milieuklasse XC2/XC4


status:
VOORLOPIG
29-03-2022

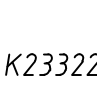

Levering conform Categorie 3
Criteria T3/bijlage 8
(taken en verantwoordelijkheden).

PE = Productie Eenheid IJB Funderingen

WERKWIJZE PREFAB FUNDERINGSBALKEN

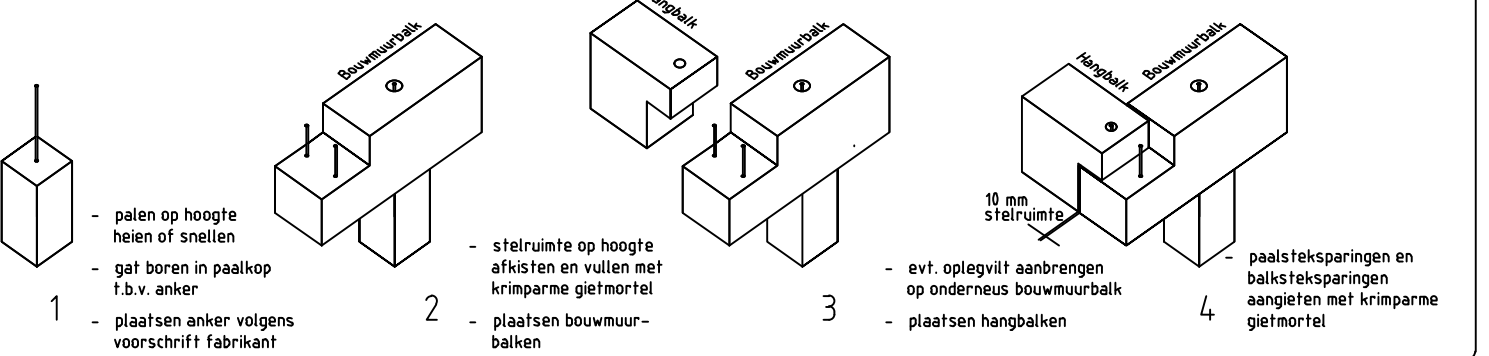

Balkmodel:	370-470								Overig:	Totaal:
Lengte:	57,32m								m	57,32m
Aantal:	9st								st	9st

wijziging:	omschrijving:	naam:	datum:

werkomschr:		Nieuwbouw woning Fam. van Soest te Aalsmeer (3013)	
onderdeel:	Prefab Fundering		Productie Eenheid: PE 001
opdrachtgever:	Groothuis Werkbouw b.v.		
schaal:	1:50	formaat:	A1
schaal detail:	1:20	datum:	25-03-2022
		getekend:	A. Fratean
		constructeur:	V. de Vries

Industrieweg 3
postbus 210
8930 AC Lemmer
Tel: 0516 568800
Fax: 0516 568807
www.ijbgroep.nl
info@ijbgroep.nl

ijb funderingen
IJSSELMERBETON

werknnummer:
34116

blad:
1.0