



Noordgevel - Voor



Westgevel - Rechts



Doorsnede A





Zuidgevel - Achter




Oostgevel - Links




Doorsnede B

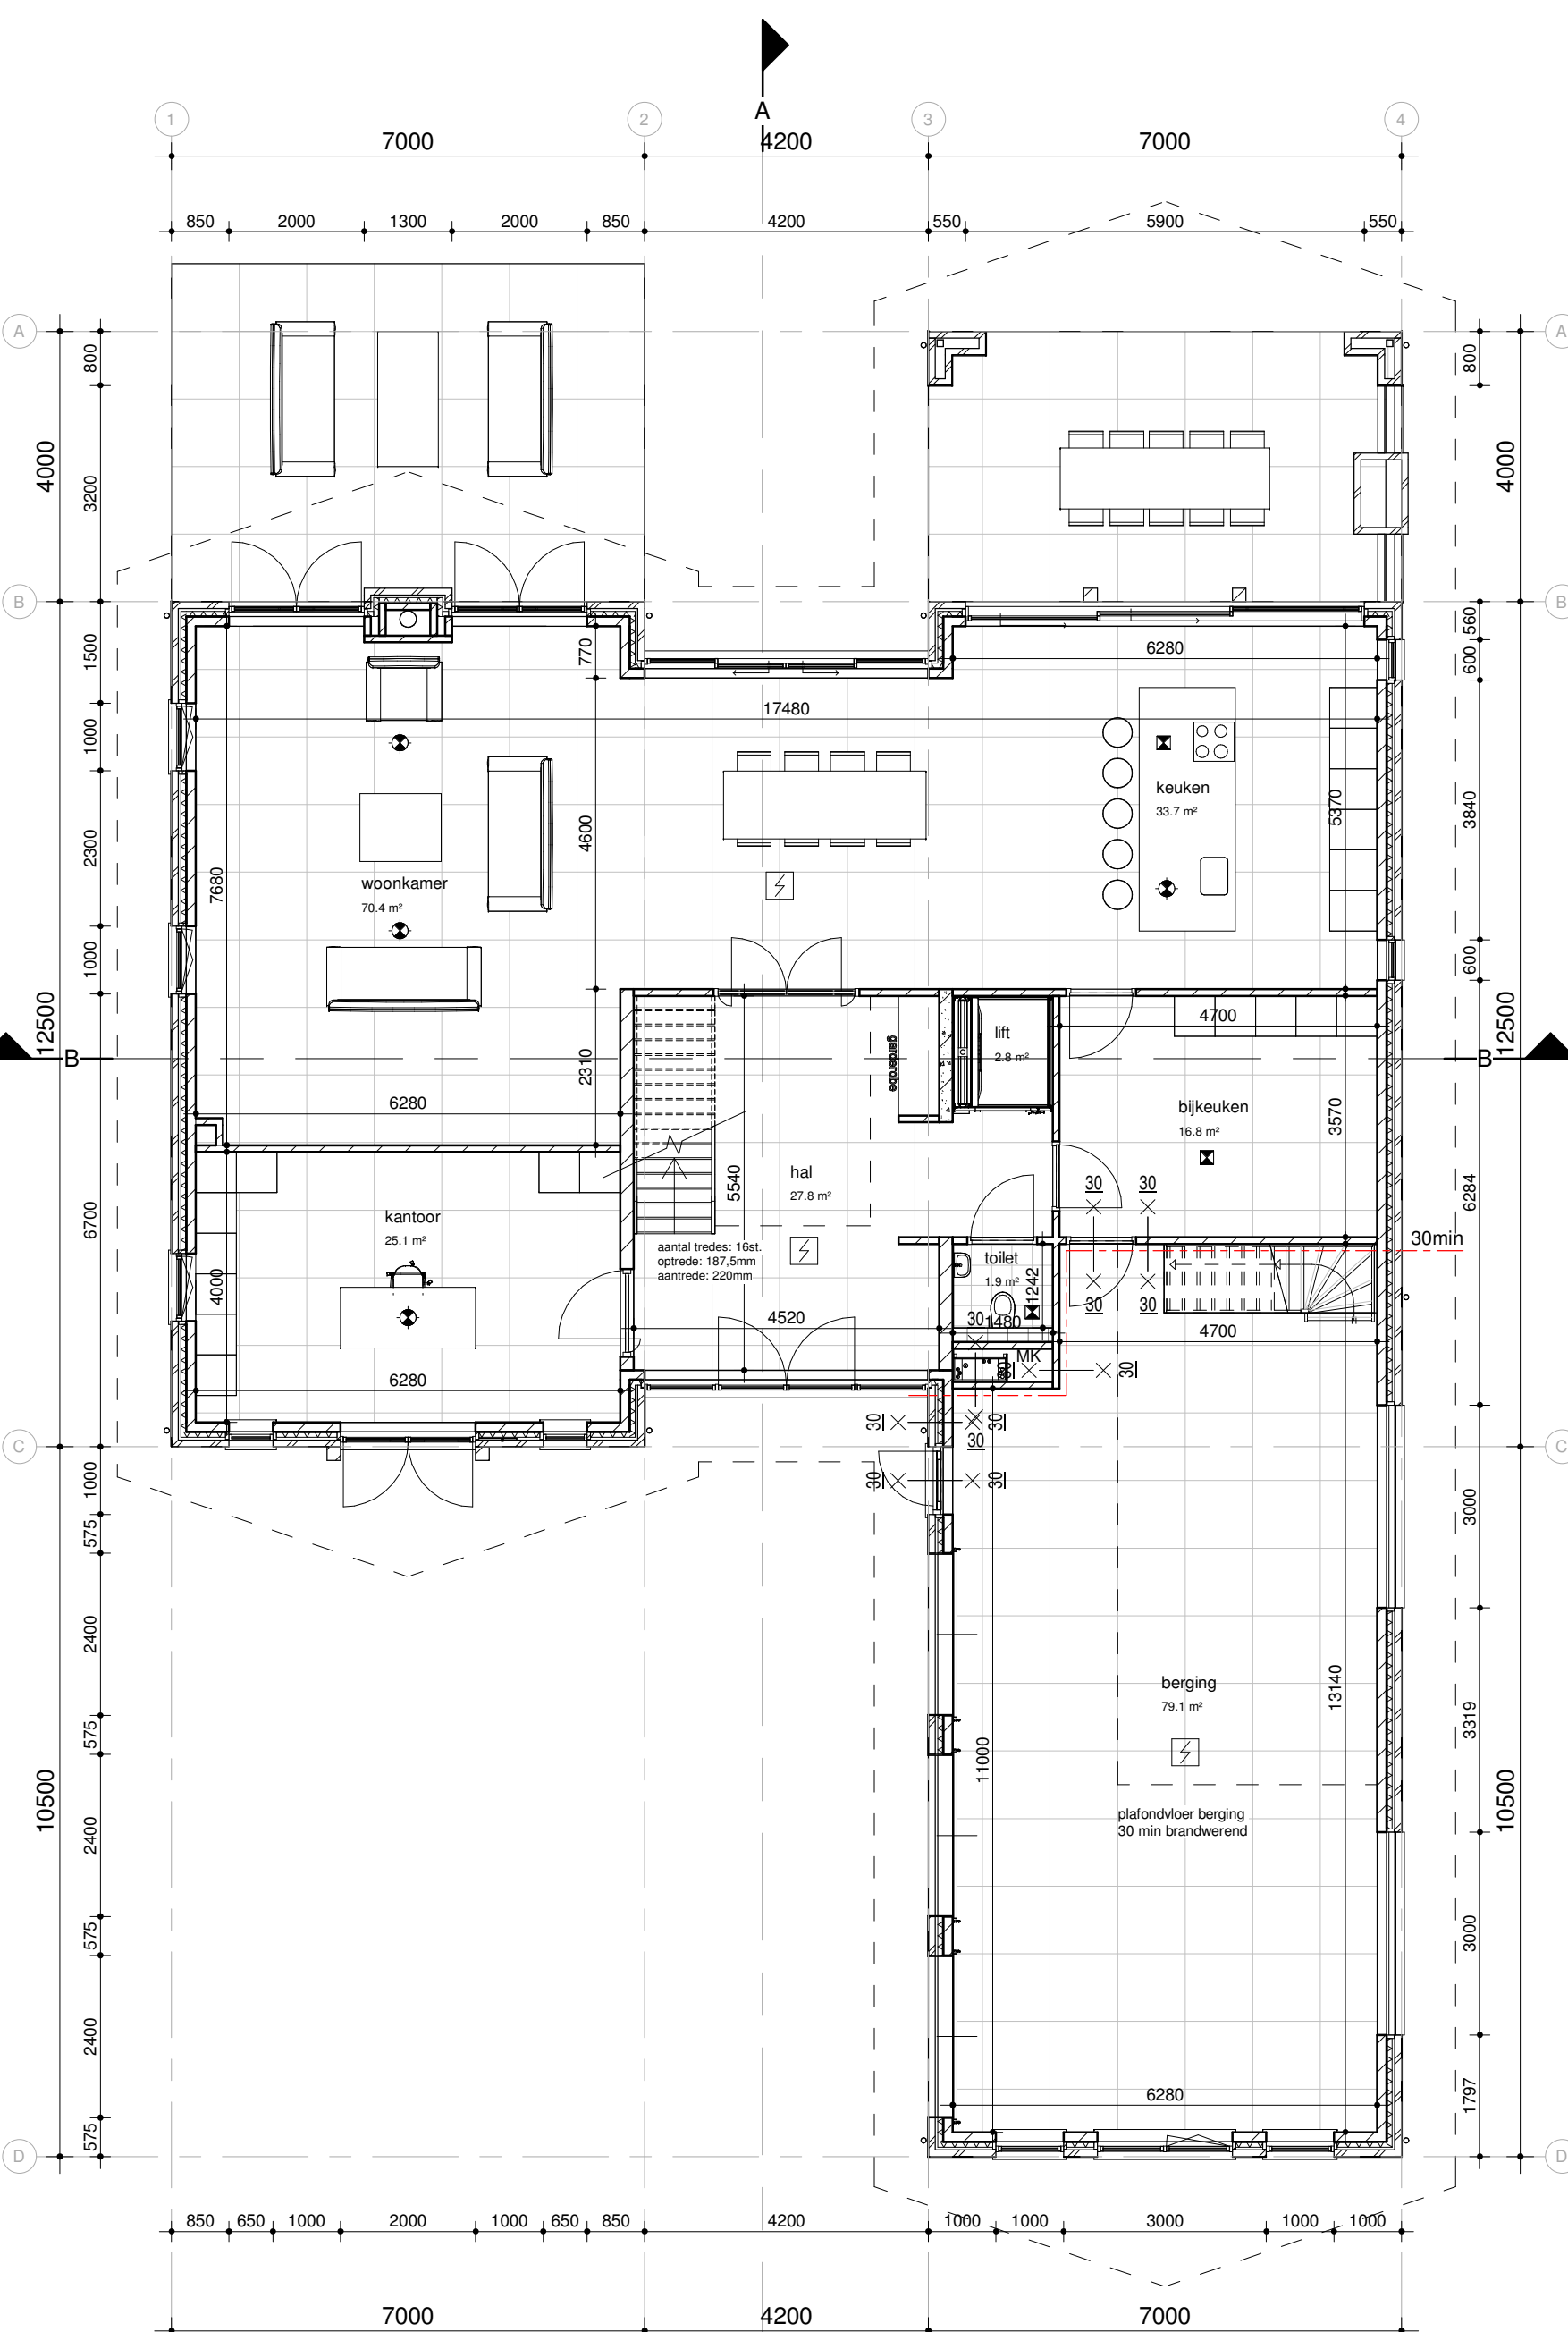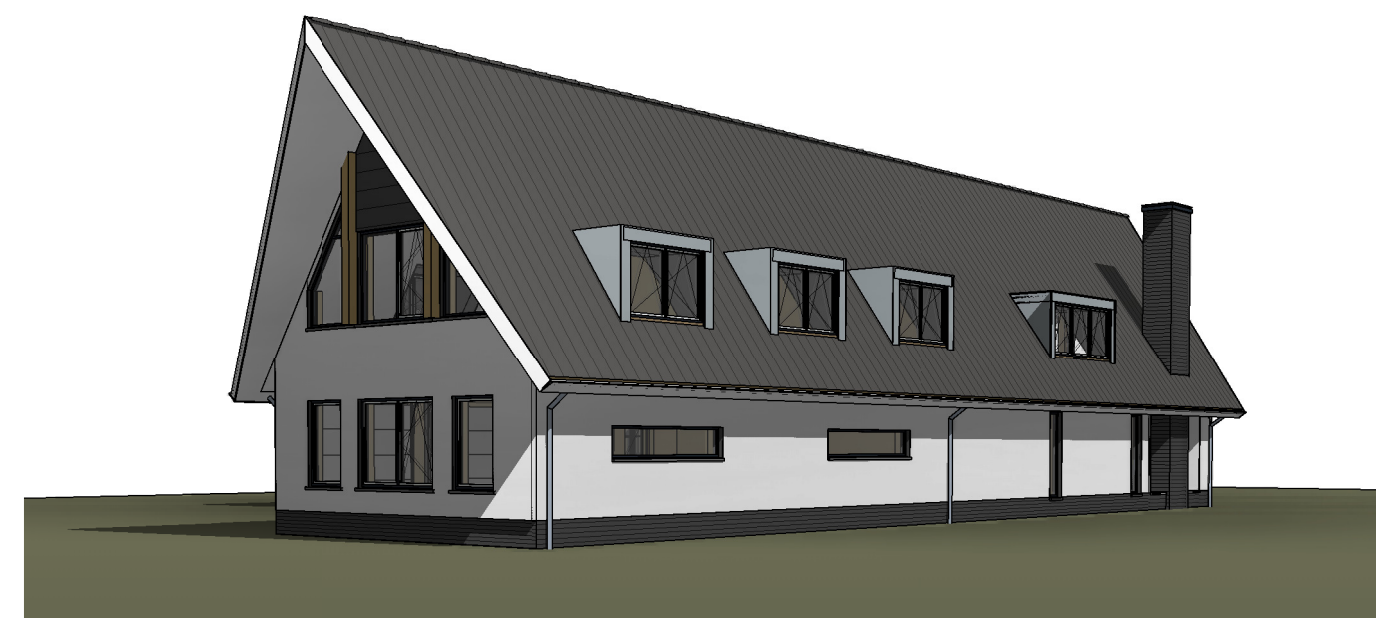


Begane grond

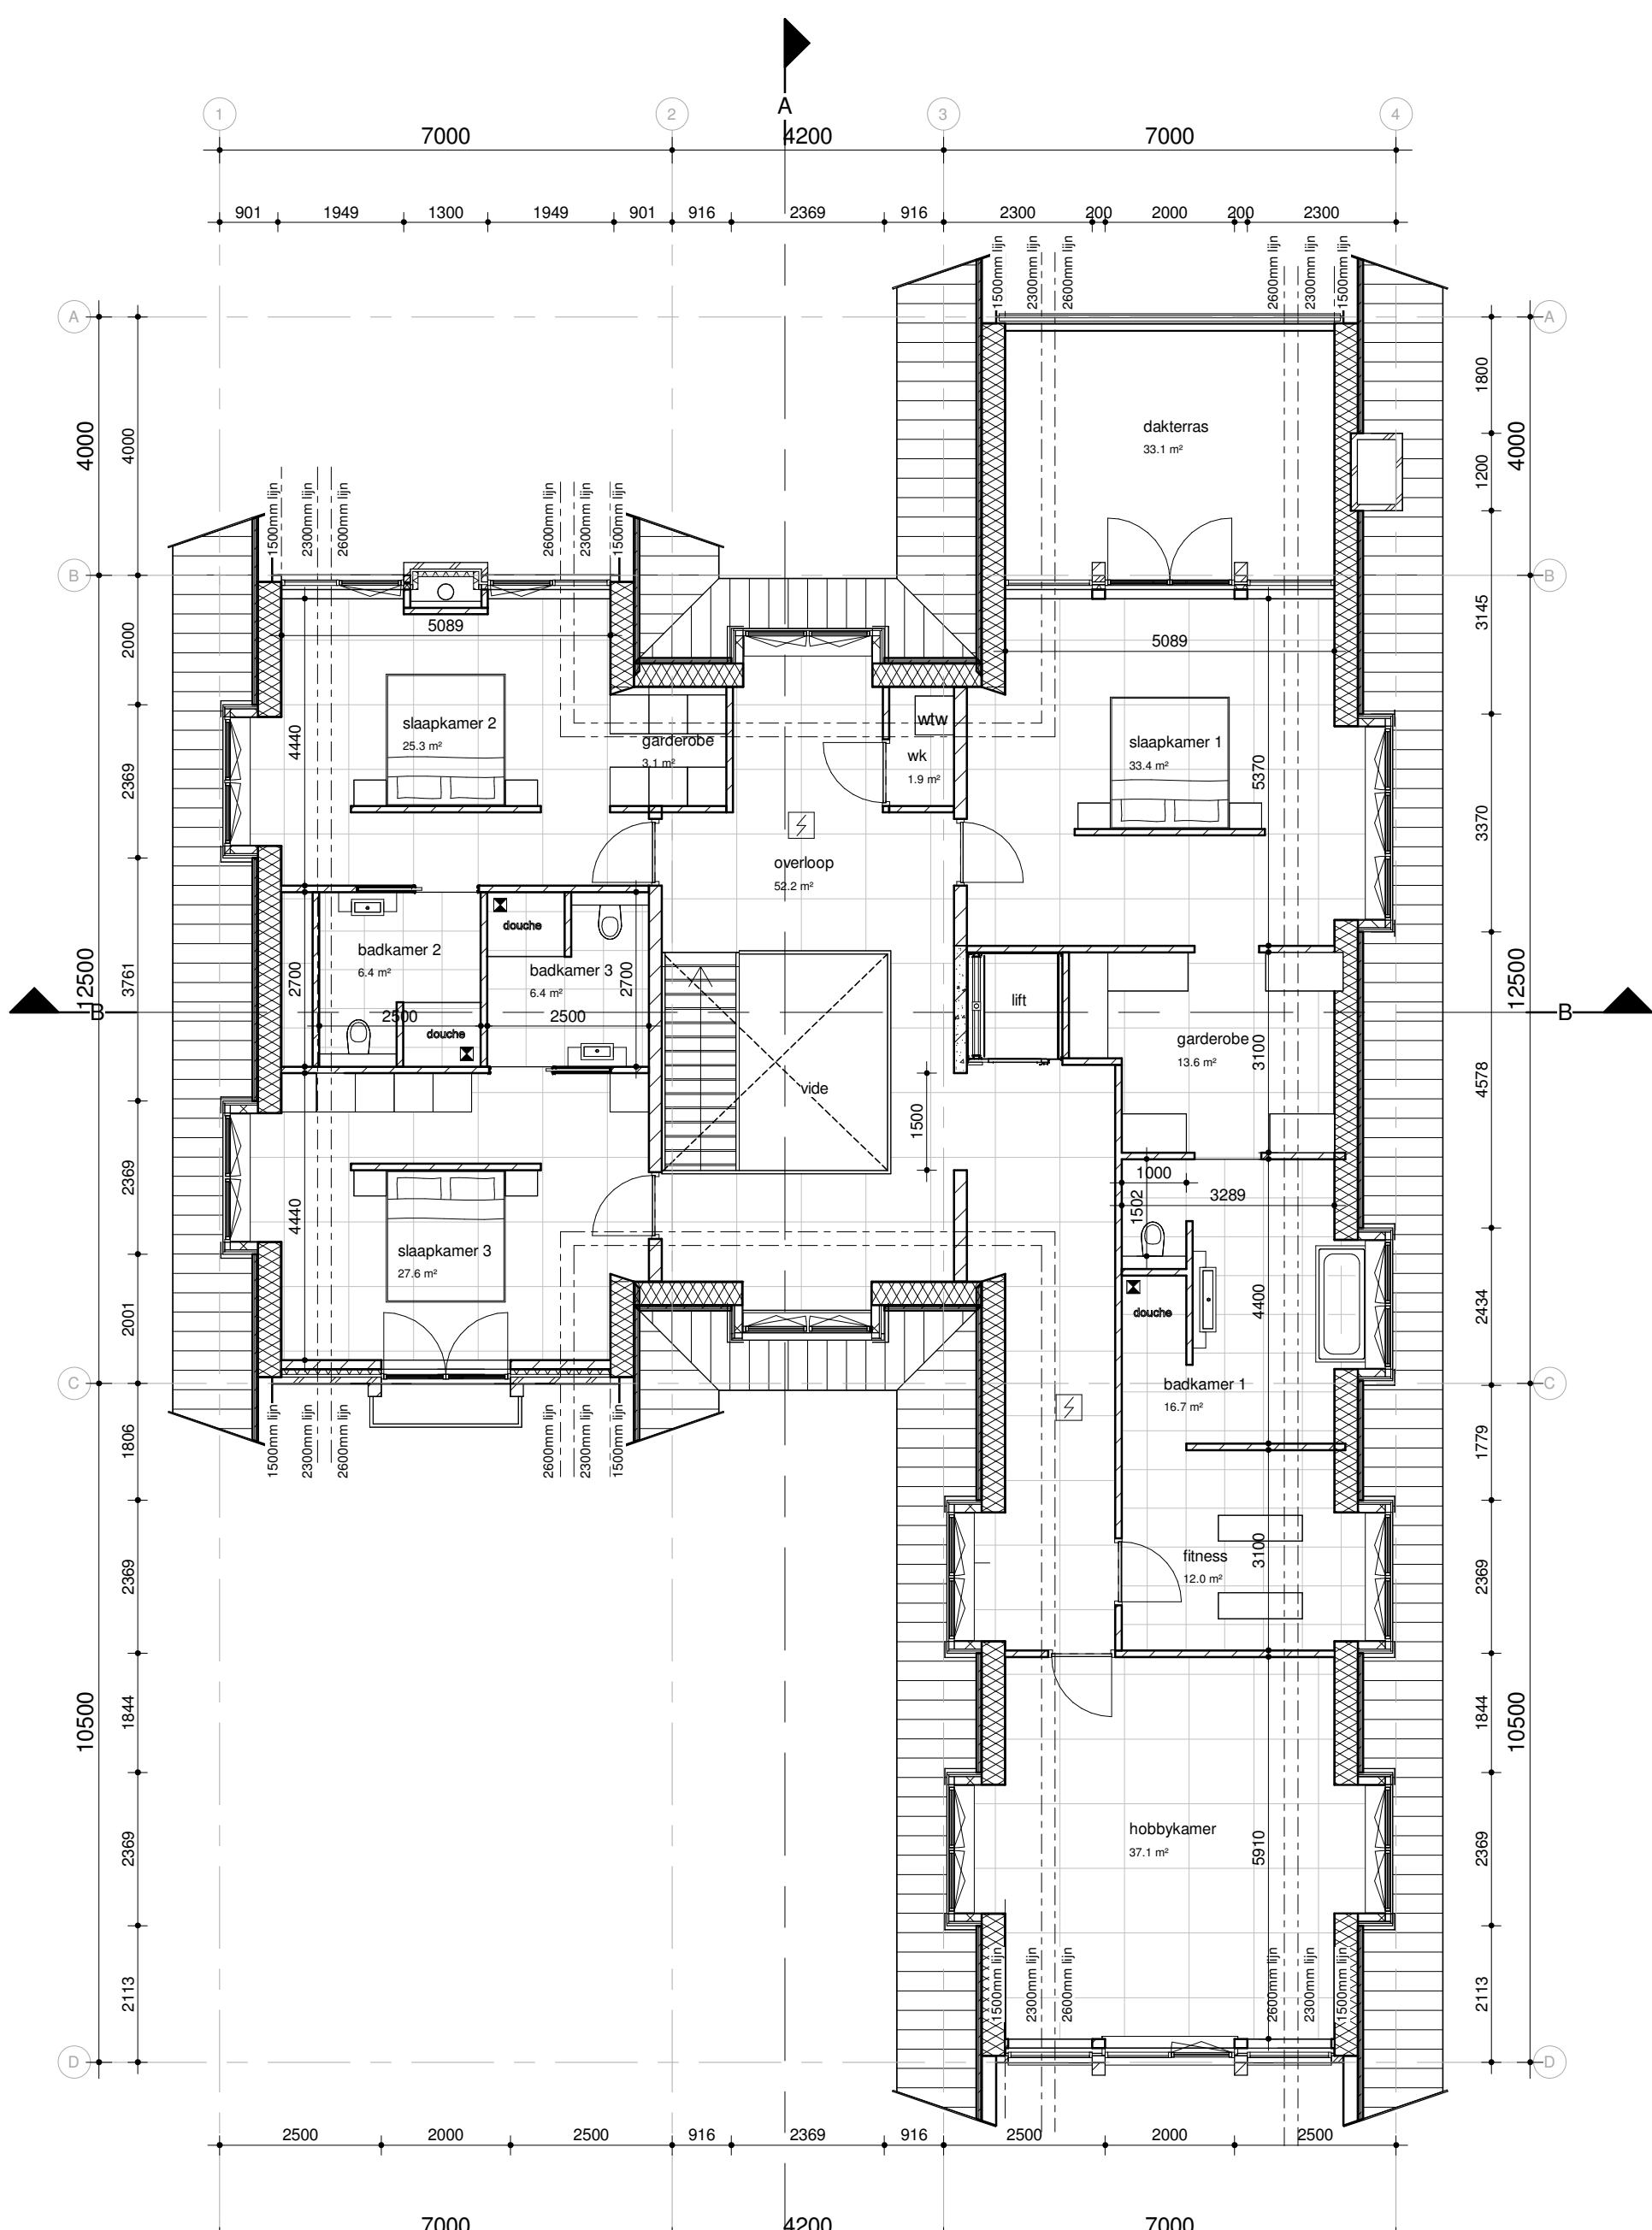

Eerste verdieping

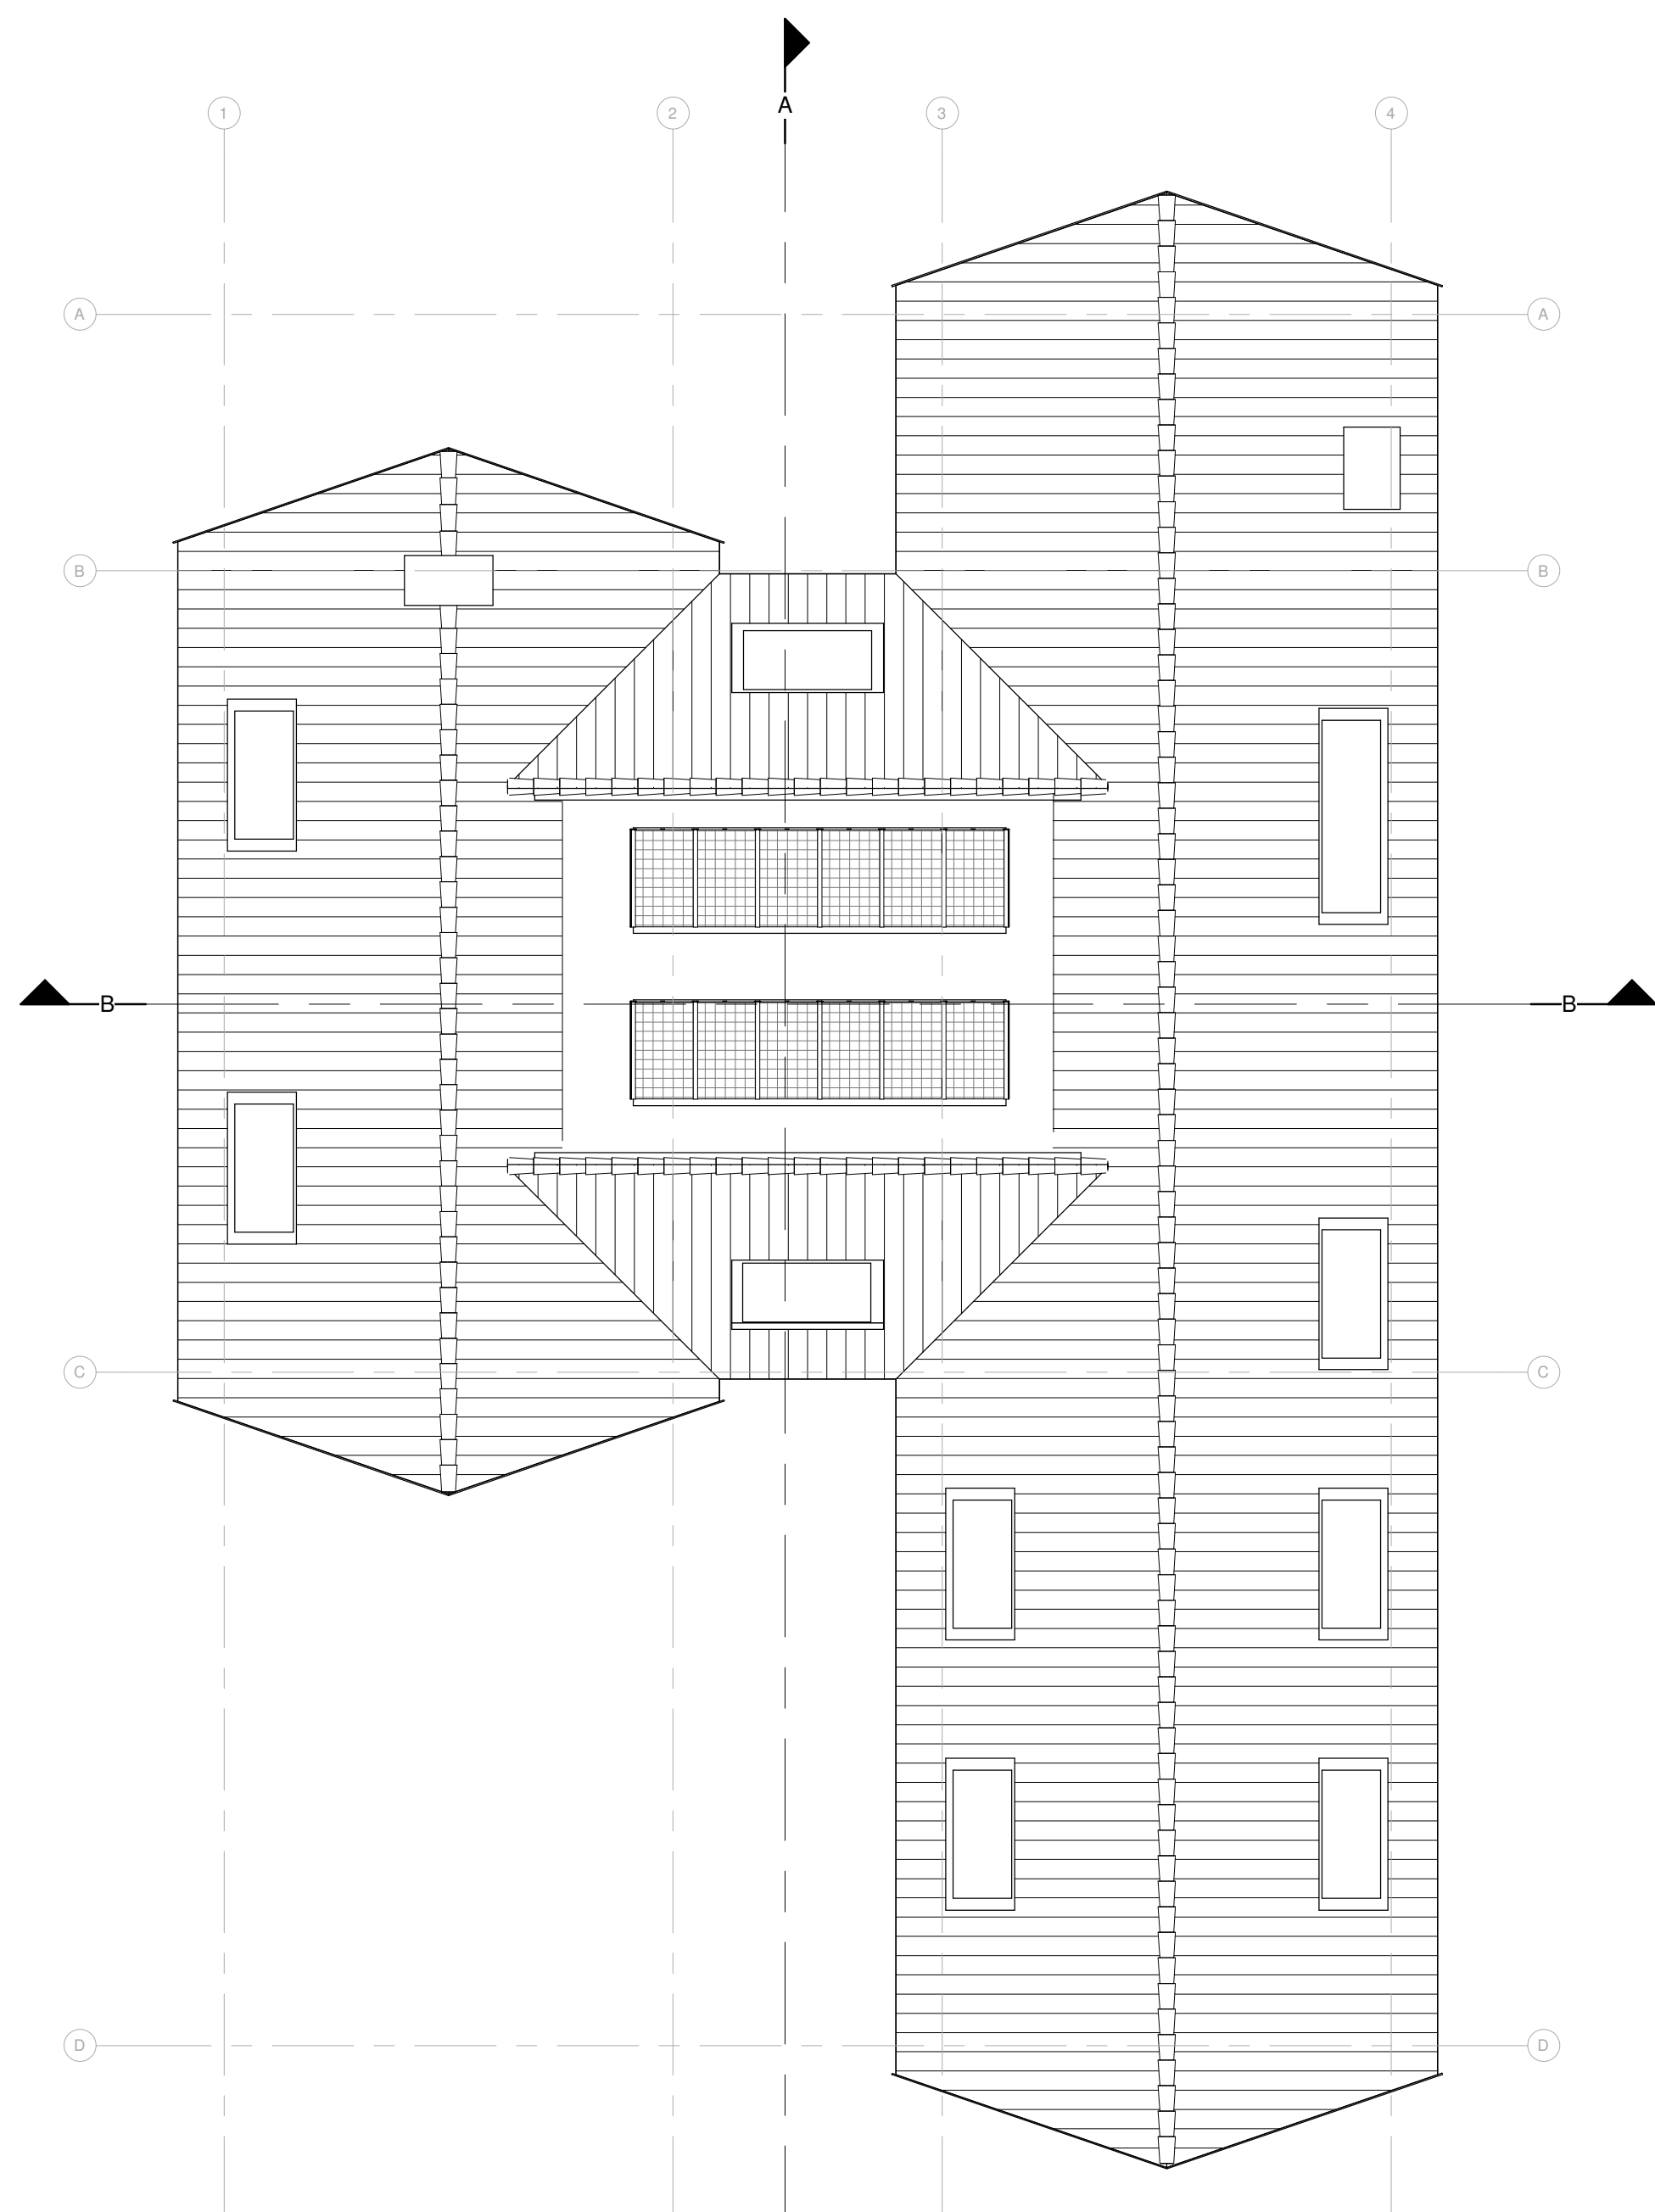

Dakaanzicht

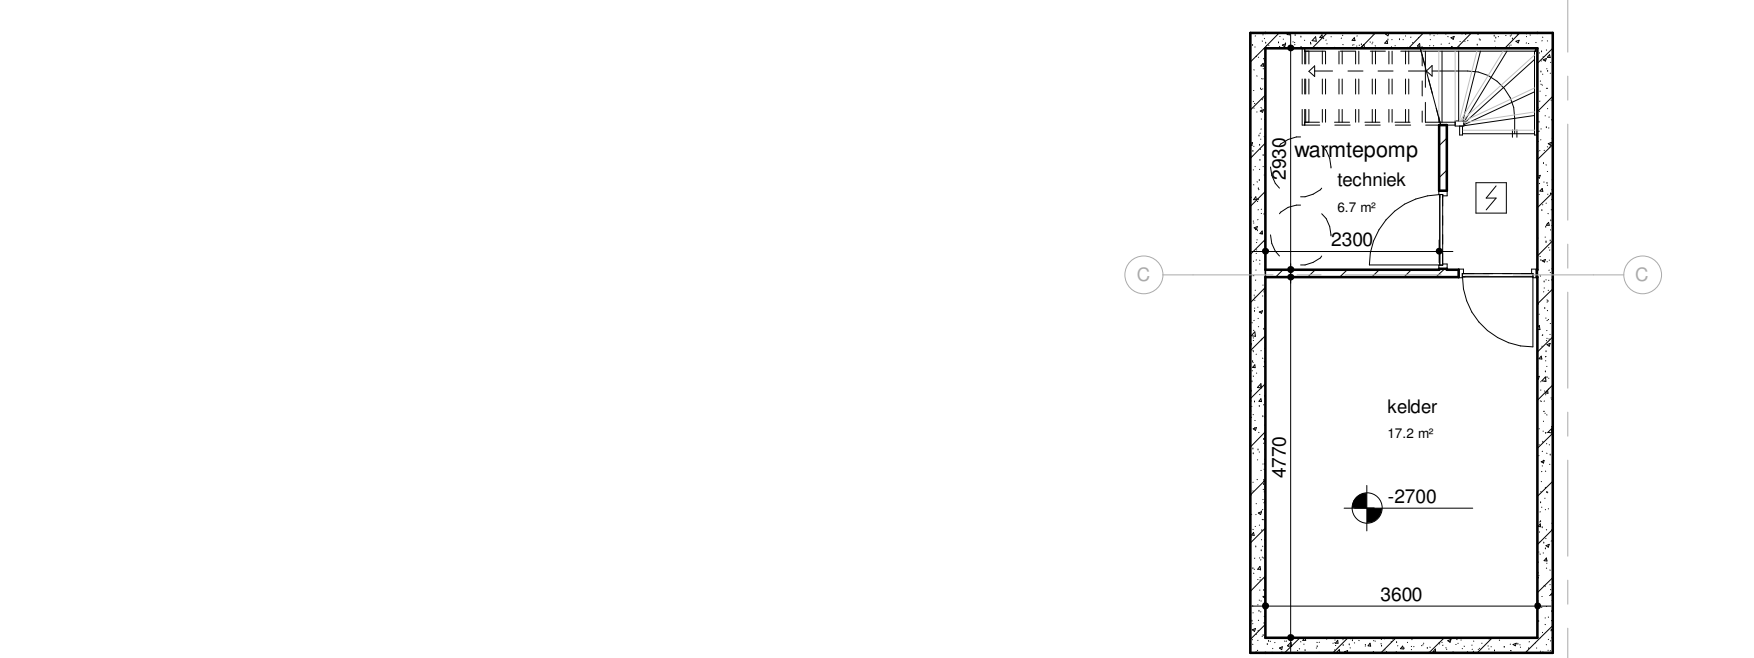

Kelder

- Renvoor:**
- metsewerk / stuwwerk, dik 100/150mm
 - metsewerk pirt buiten, dik 100mm
 - isolatie, conform EPK
 - porotherm lijnblokken, dik 100mm/200mm
 - beton 200mm
 - rookdetectie op lichtnet en voorzien van back-up batterij, conform NEN 2555
 - Atzuggant mechanische ventilatie (WTW, aantal en positie conform tekeningen/berekeningen installateur)
 - Atzuggant mechanische ventilatie (WTW, aantal en positie conform tekeningen/berekeningen installateur)
 - hemelwatersluis
 - standleiding
 - meterkast
 - optelplaats balansventilatie met warmterugwinning
 - rookgasafvoer

- Alfmetingen constructies conform tekeningen en berekeningen constructeur / leverancier.
- Alle hang- en sluitwerk i.v.m. kozijnen buiten conform
- Poties keurmerk. SKG +
- Exakte dimensionering hemel- en vuilwatersluis conform tekeningen en berekeningen installateur
- Nette ruimtes v.v. keramische tegels, waterdichte
- Tegelpaste materialen dienen te voldoen aan
- paragraaf 1.3 van het Bouwbesluit 2012
- Alle buitenkledingen voorzien van isolerende beglazing (U-waarde conform EPK berekening).
- Alfmetingen voorlichtingen conform afdeling : 2.3
- van het bouwbesluit 2012
- Roofbedekking
- Volgens NEN 2788 en de voorschriften van de nutsbedrijven.
- Elektrische installatie
- Volgens NEN 1010 en de voorschriften van de nutsbedrijven.
- Gasinstallatie
- Volgens NEN 2075 en de voorschriften van de GAVO en de nutsbedrijven.
- Droogkast
- Volgens NEN 1006, en de algemene voorschriften van de AVWT en de nutsbedrijven.
- Risicobepaling
- Volgens NEN 3215, en de voorschriften van de gemeente.
- Ventilatie en verwarming
- Volgens NEN 1087 / 2787 en 3005.
- Verfijlsysteem = min. 0,7dm/s
- Verfijlsysteem = min. 0,7dm/s
- Kieken kooktoestel = min. 2,1dm/s
- Tobertuime = min. 7dm/s
- Bachume = min. 14dm/s
- Berekeningen volgens installateur.
- Spulvoorziening
- Conform bouwbesluit afd. 3.7/NEN1087
- Verfijlsysteem = min. 0,7dm/s
- Verfijlsysteem = min. 14dm/s
- Berekeningen volgens installateur
- Glas
- Het niet overschrijden van een grensoverheid volgens NEN 1068
- Isolatievermogen
- Isolatievermogen berekenbare gevelementen van niet-gemeenschappelijke ruimte volgens NEN 5087, voldoen aan weerstandsklasse 2 volgens NEN 5086.
- Bescherming tegen geluid van buiten
- Karakteristieke sociale index voor geluidsoverdracht volgens bouwbesluit 2012 afd. 3.1 art. 3.1.1m 3.4 (bepaald volgens NEN 5077).
- Geluidwerende tussen muren
- Karakteristieke sociale index voor geluidsoverdracht volgens bouwbesluit 2012 afd. 3.4 art. 3.1.1m 3.17 (bepaald volgens NEN 5077).
- Bepaling van geluid
- Geluidsoverdracht gemeenschappelijke verkeersruimte(n) ter voorkoming van geluid volgens NEN 5078.
- Tegelpaste
- Minimale breedte: 0,8m
- Minimum vrije hoogte boven trap: 2,3m
- Minimum aanreedspr. klimlijn: 1,22m
- Maximum hoogte van oprijde: 0,188m
- Minimale hoogte sluiting trapbalken: 1,0m

Vernieuw 149 3641 AG Mijdsch	Projectnummer 2017061 Nieuwste woonhuis-hereng 50 in Kudestart	Format A0	Datum 18-06-2018
Postbus 259 3640 AG Mijdsch	Opdrachtgever Dhr. R. C.	Schaal 1:100	Wijzigingsdatum C 31-10-218
t. 0297 259 259	Omschrijving Patiogarden, gewel, doorsneden	Getekend dhr	Tekeningnummer DO-101 C
info@hvwanderlaan.nl www.hvwanderlaan.nl	Fase / Status DO / Voorlopig		