
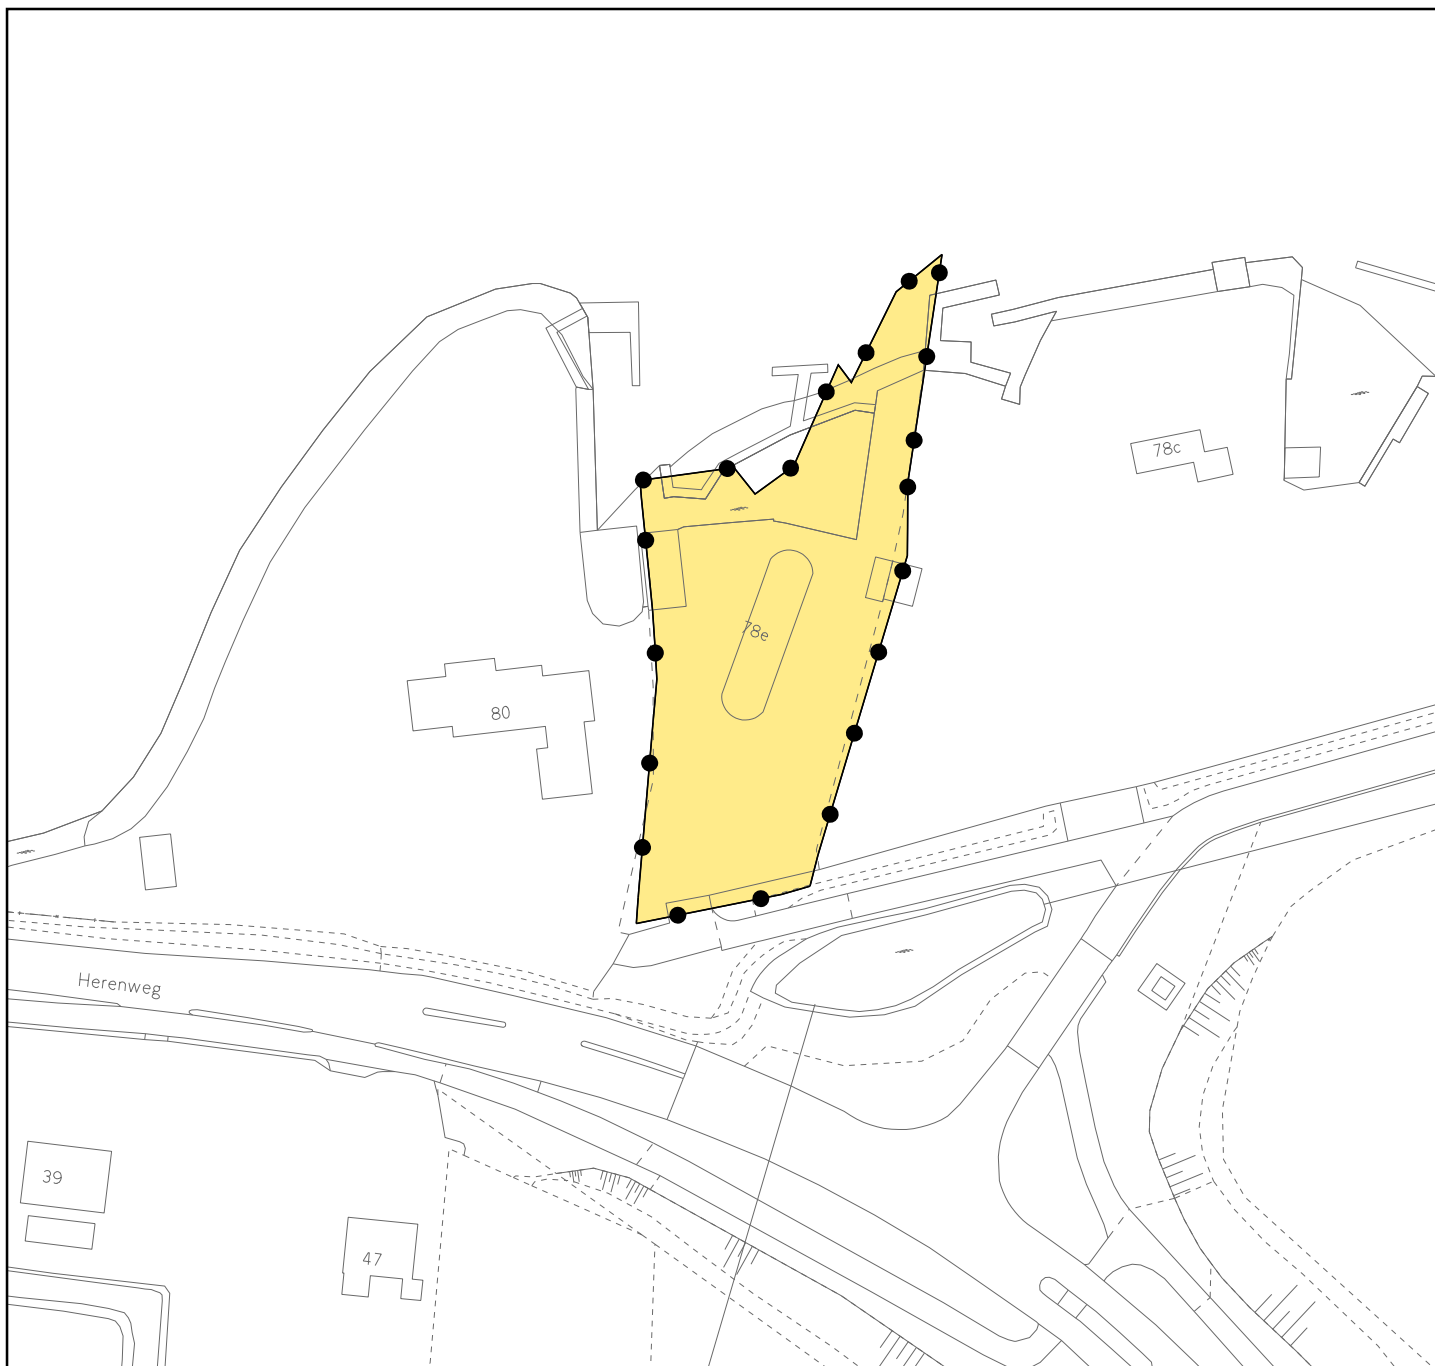



VASTGESTELD DOOR DE BURGEMEESTER EN WETHOUDERS
VAN DE GEMEENTE AALSMEER OP xx xx 2021
DE SEKRETARIS, DE BURGEMEESTER,

Besluitgebied

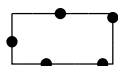

Grens Omgevingsvergunning

Besluitvlak

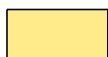

Omgevingsvergunning

Stedelijke Ontwikkeling



Bestemmingsplannen

Gemeente Aalsmeer

Raadhuisplein 1, Postbus 253, 1430 AG Aalsmeer, T 0297-38 75 75, F 020-540 45 59

Omgevingsvergunning iavh bp Uiterweg Plasoever 2005 Herenweg 78e

datum : 17 08 2021

gewijzigd :

formaat :

schaal : 1 : 1000

operator : S. Kho

A4

plcfig : imro-2012 v8i.tbl

gecontr. :

plan IDN : NL.IMRO.0358.09xAN-OW01

tek. nr.

OV.09.27