




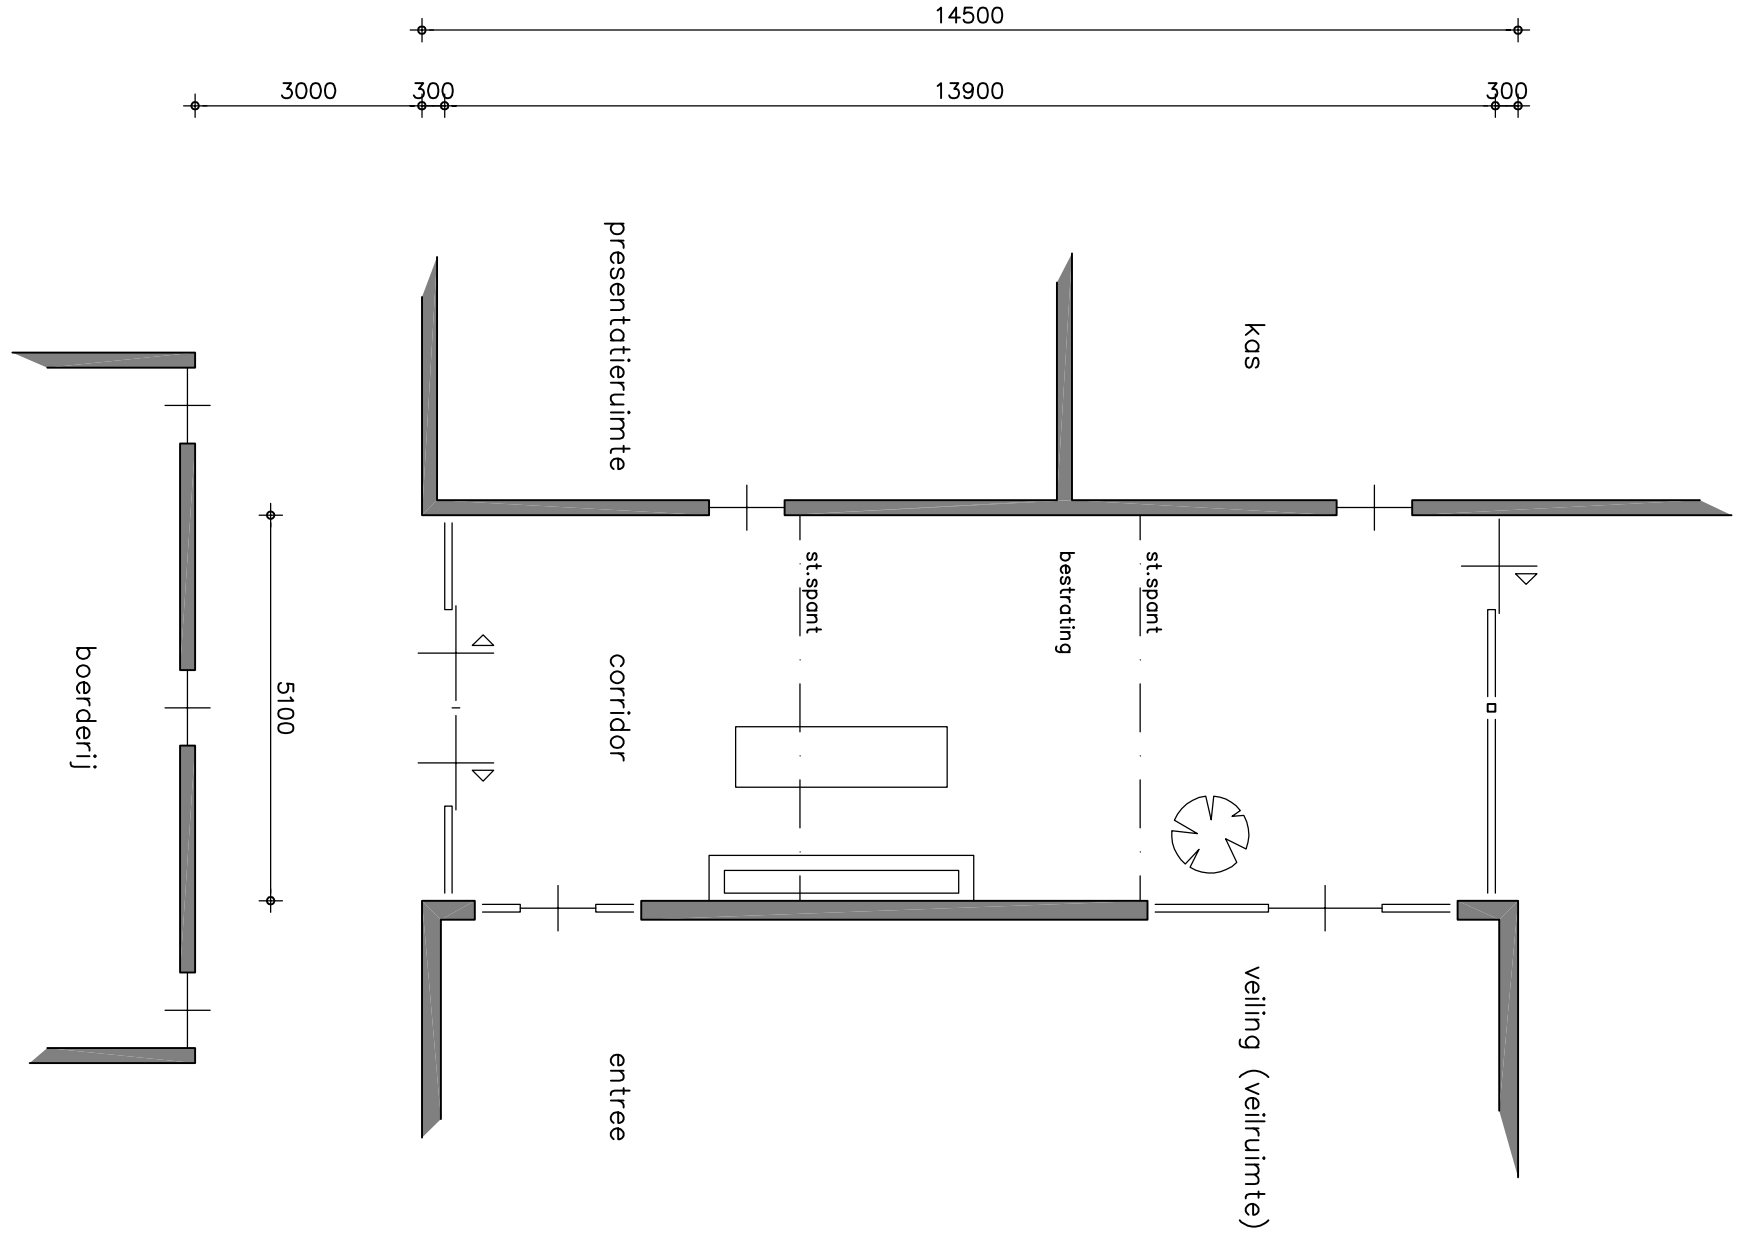

doorsnede


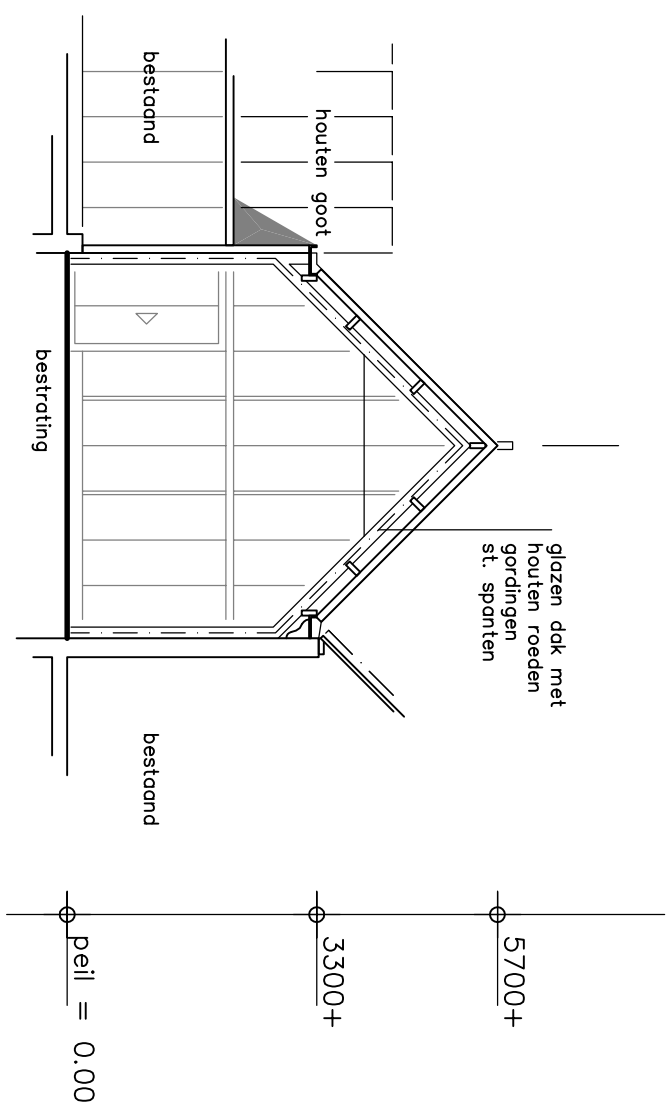


vooraanzicht

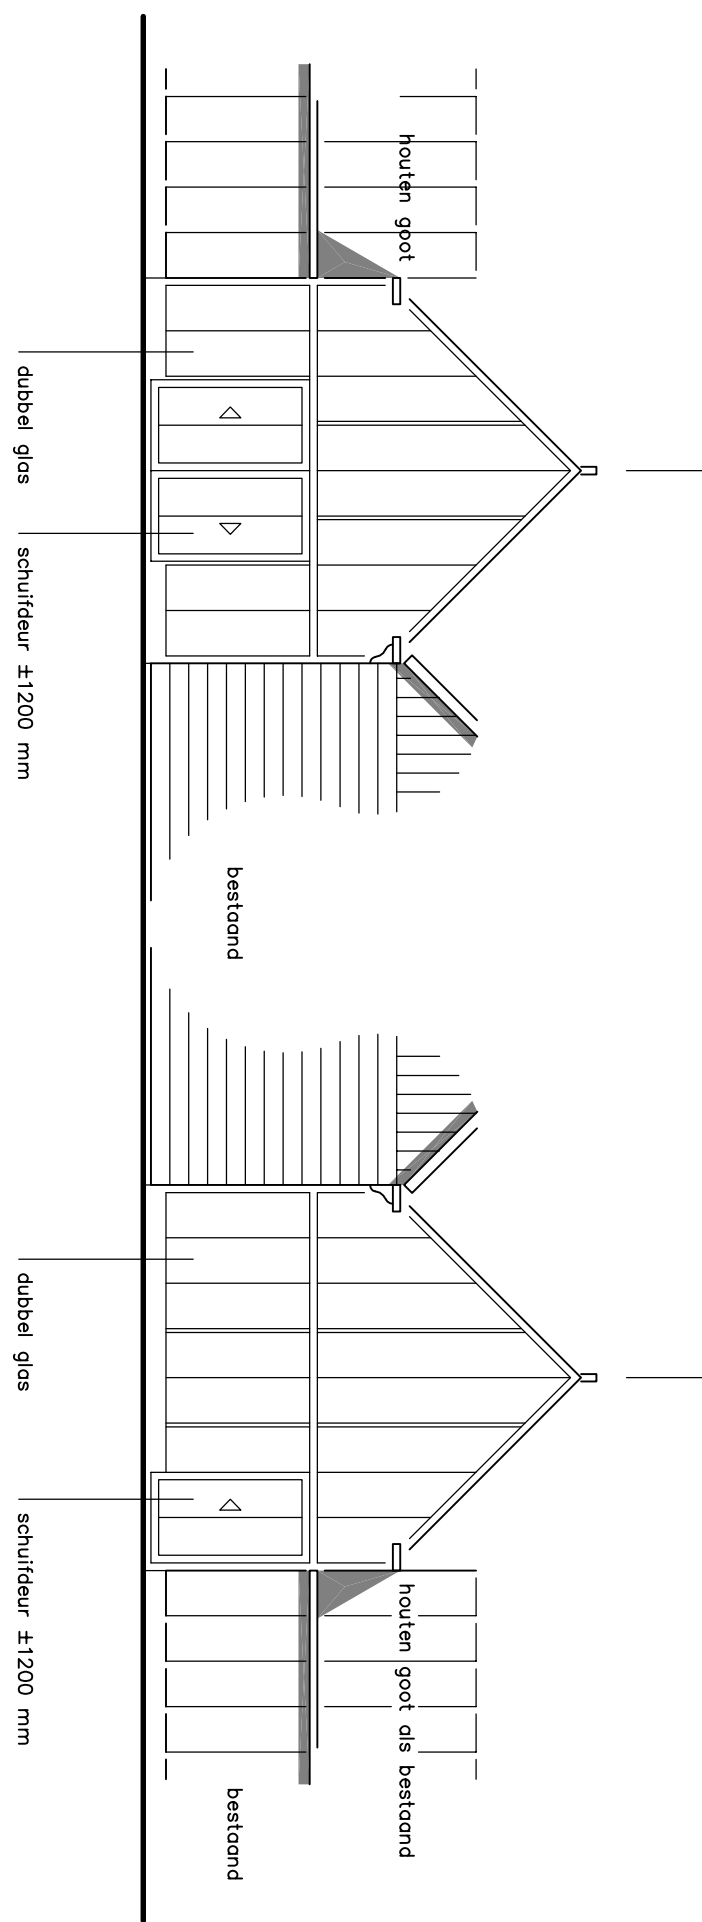

achteraanzicht

situatie
kod. gem. : Adismeer
sectie : H
nummer : 3113
school : 1 op 1000

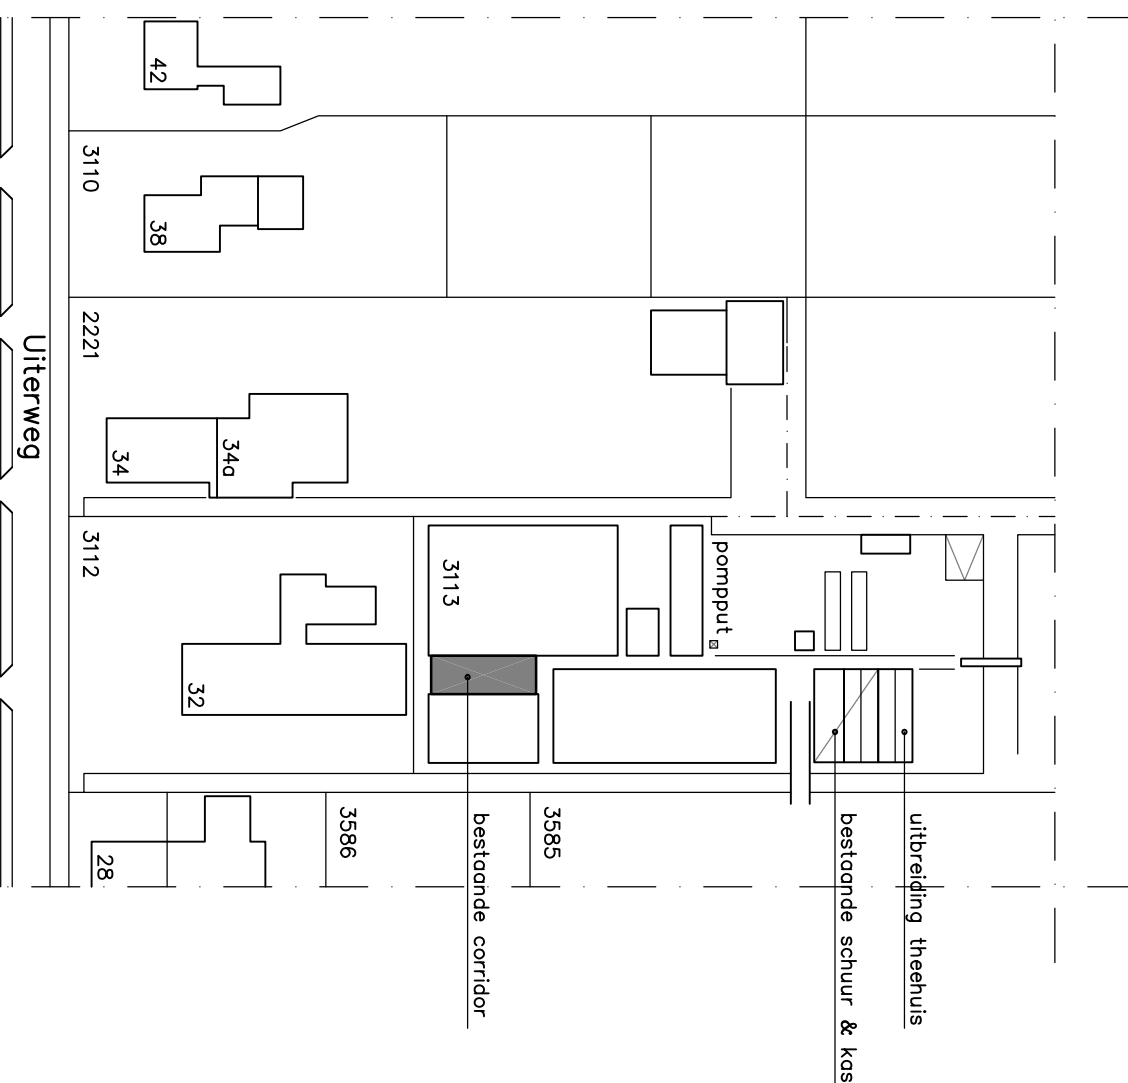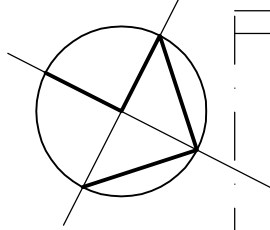

○○○ architectenburo r.j. ponnekock b.v., hoofdstraat 8, 1431 zb adismeer, telefoon 0297 - 321954.			
corridor voor de Historische Tuin aan de Uiterweg 32, 1431 AN Adismeer			
get:rg. mei 14	sch:1:100	formaat: 630_297	blad.

