



Besluitgebied

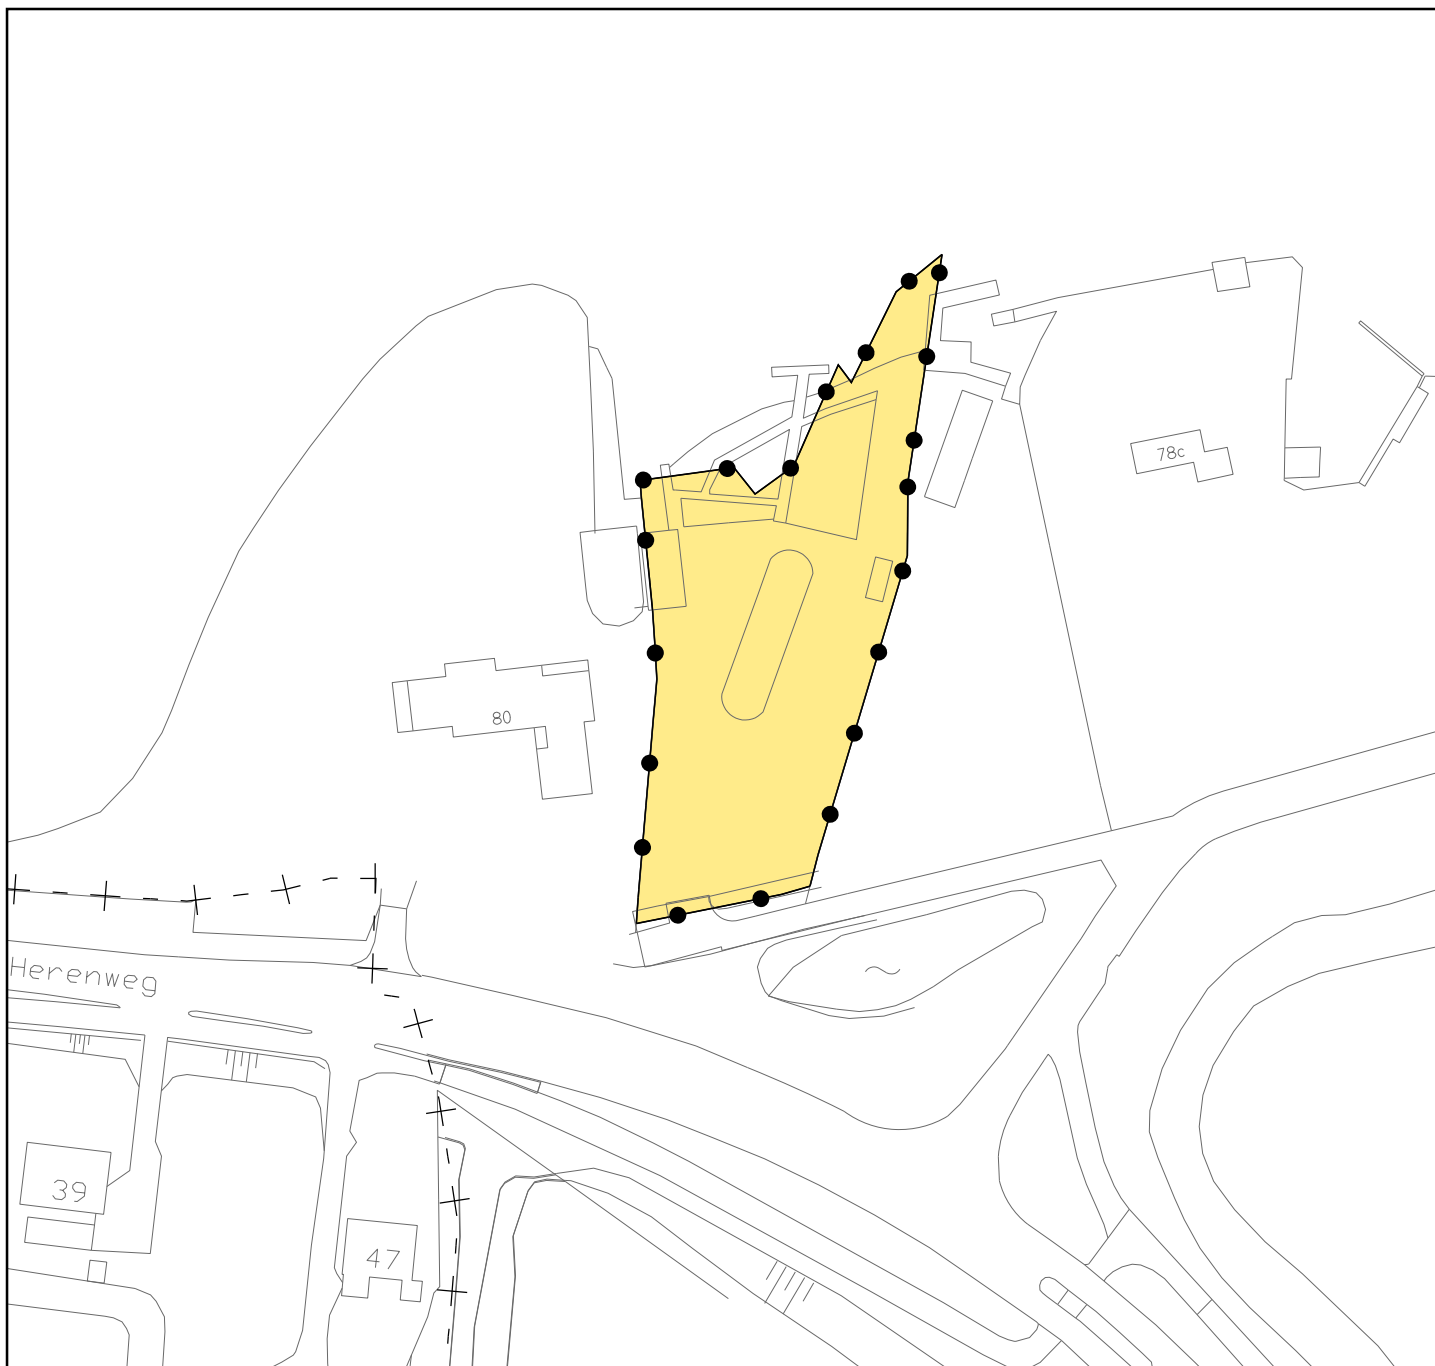

Grens Omgevingsvergunning

Besluitvlak

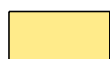

Omgevingsvergunning

VASTGESTELD DOOR DE BURGEMEESTER EN WETHOUDERS
VAN DE GEMEENTE AALSMEER OP 20 04 2017
DE SEKRETARIS, DE BURGEMEESTER,

Stedelijke Ontwikkeling



Bestemmingsplannen

Gemeente Aalsmeer

Drie Kolommenplein 1, Postbus 253, 1430 AG Aalsmeer, T 0297-38 75 75, F 0297-38 76 76

Omgevingsvergunning iavh bp Uiterweg Plasoevers 2005 Herenweg 78e

datum : 09 05 2017	gewijzigd :	formaat : A4	schaal : 1 : 1000
operator : S. Kho			plcfig : imro-2012 v8i.tbl
gecontr. :			
plan IDN : NL.IMRO.0358.09xP-VG01			tek. nr. OV.09.18