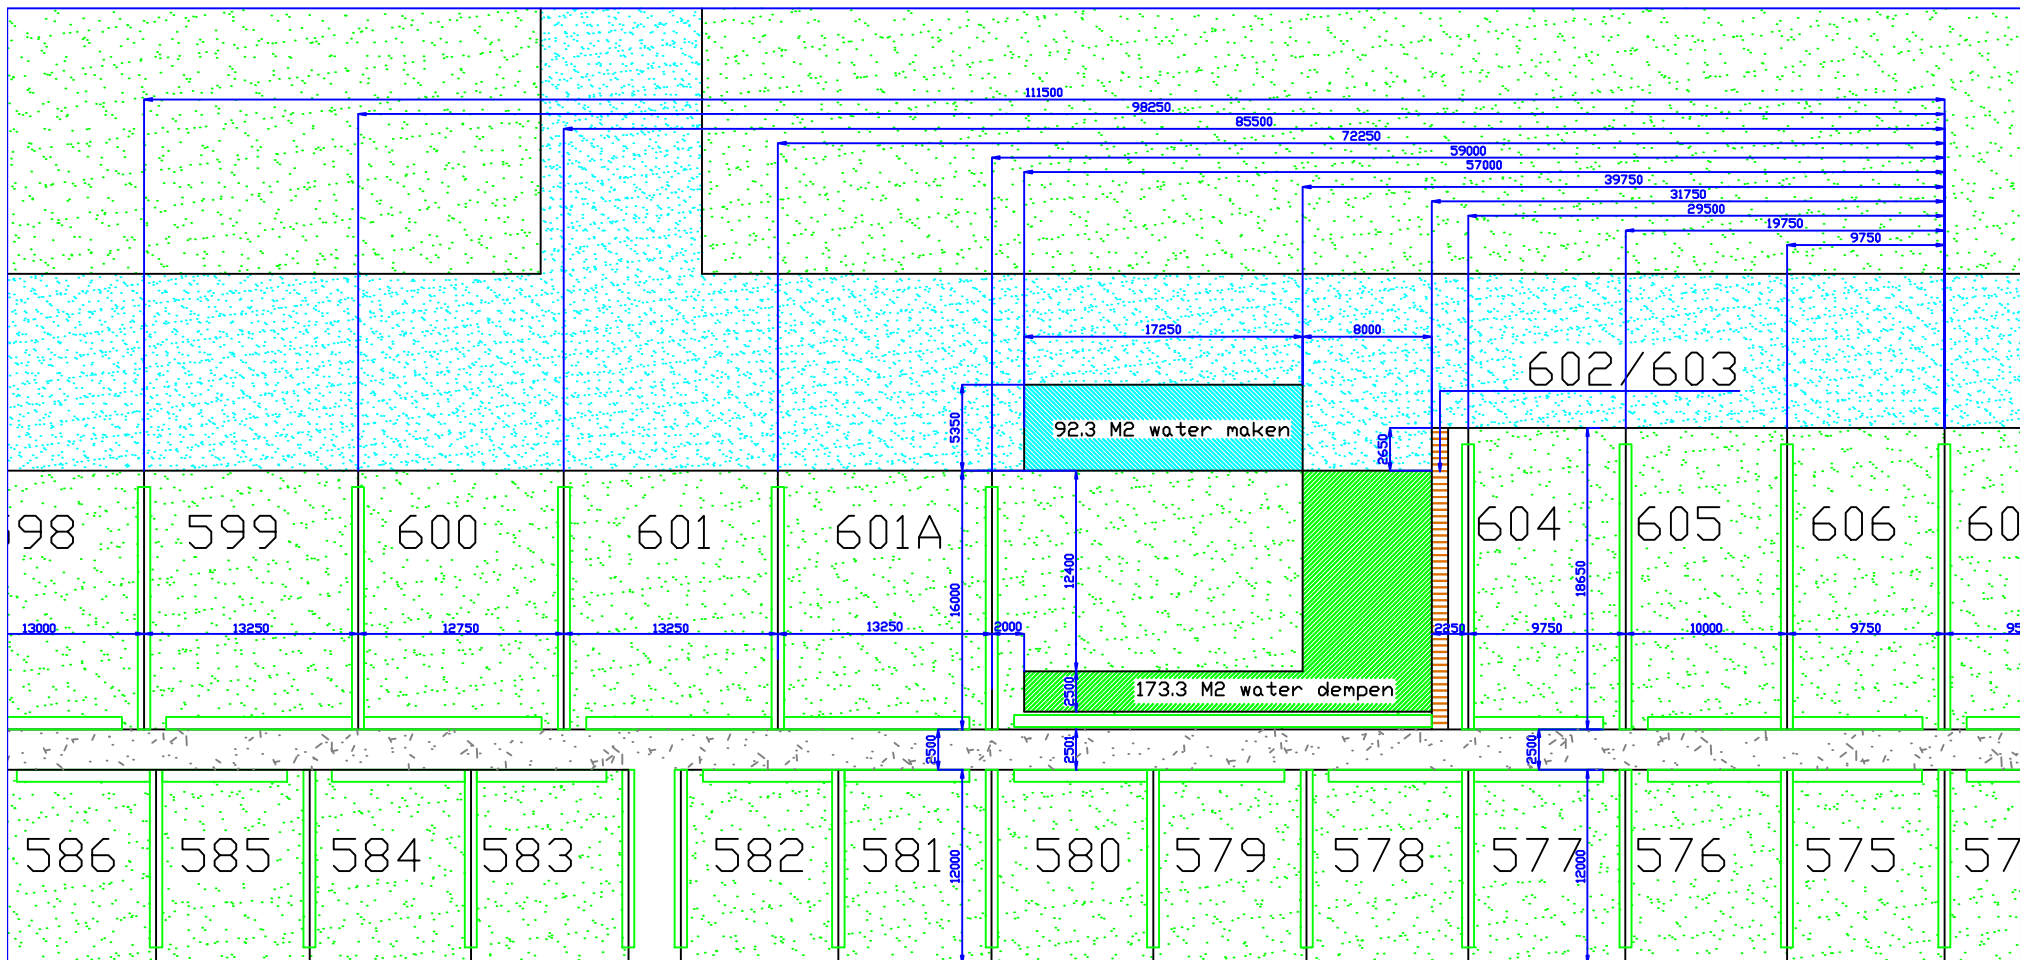


Aannemer van beschoeiing en steigerwerken
 **de Ryck b.v.**
 Noordeinde 21, 2451 AE, Leimuiden
 tel: 0172-508151 fax: 0172-500331

project :
 nieuwe situatie thv perceel 599 t/m 606
 Opdrachtgever: Rekreatiepark Aalsmeer
 Uiterweg 214
 Aalsmeer

schaal:	1 : 300
formaat:	A 3
datum:	04-02-2015
rev./dat.	.
getekend:	Jan Nap
tek.nr.:	situatie tek.R 713A