



Voorbespreking gemeente Aalsmeer

Nieuwbouw Recreatiewoning Ulterweg 417c ws 2 te Aalsmeer




May Kooreman Architectuur
Aerdenhoutsdijkweg 18
2111 AP Aerdenhout
06 47037328
maykooreman@gmail.com


- CONTEXT:
- Industrie en recreatie
 - Zachter wordende grenzen recreatie
 - DE LENTE - vs. verstedelijking aan het water




- ONS STANDPUNT:
- Groene strook
 - Rietrand → de lente
 - 'Zachte' groene waterkant
 - Kun's niet / bijna niet zichtbaar.



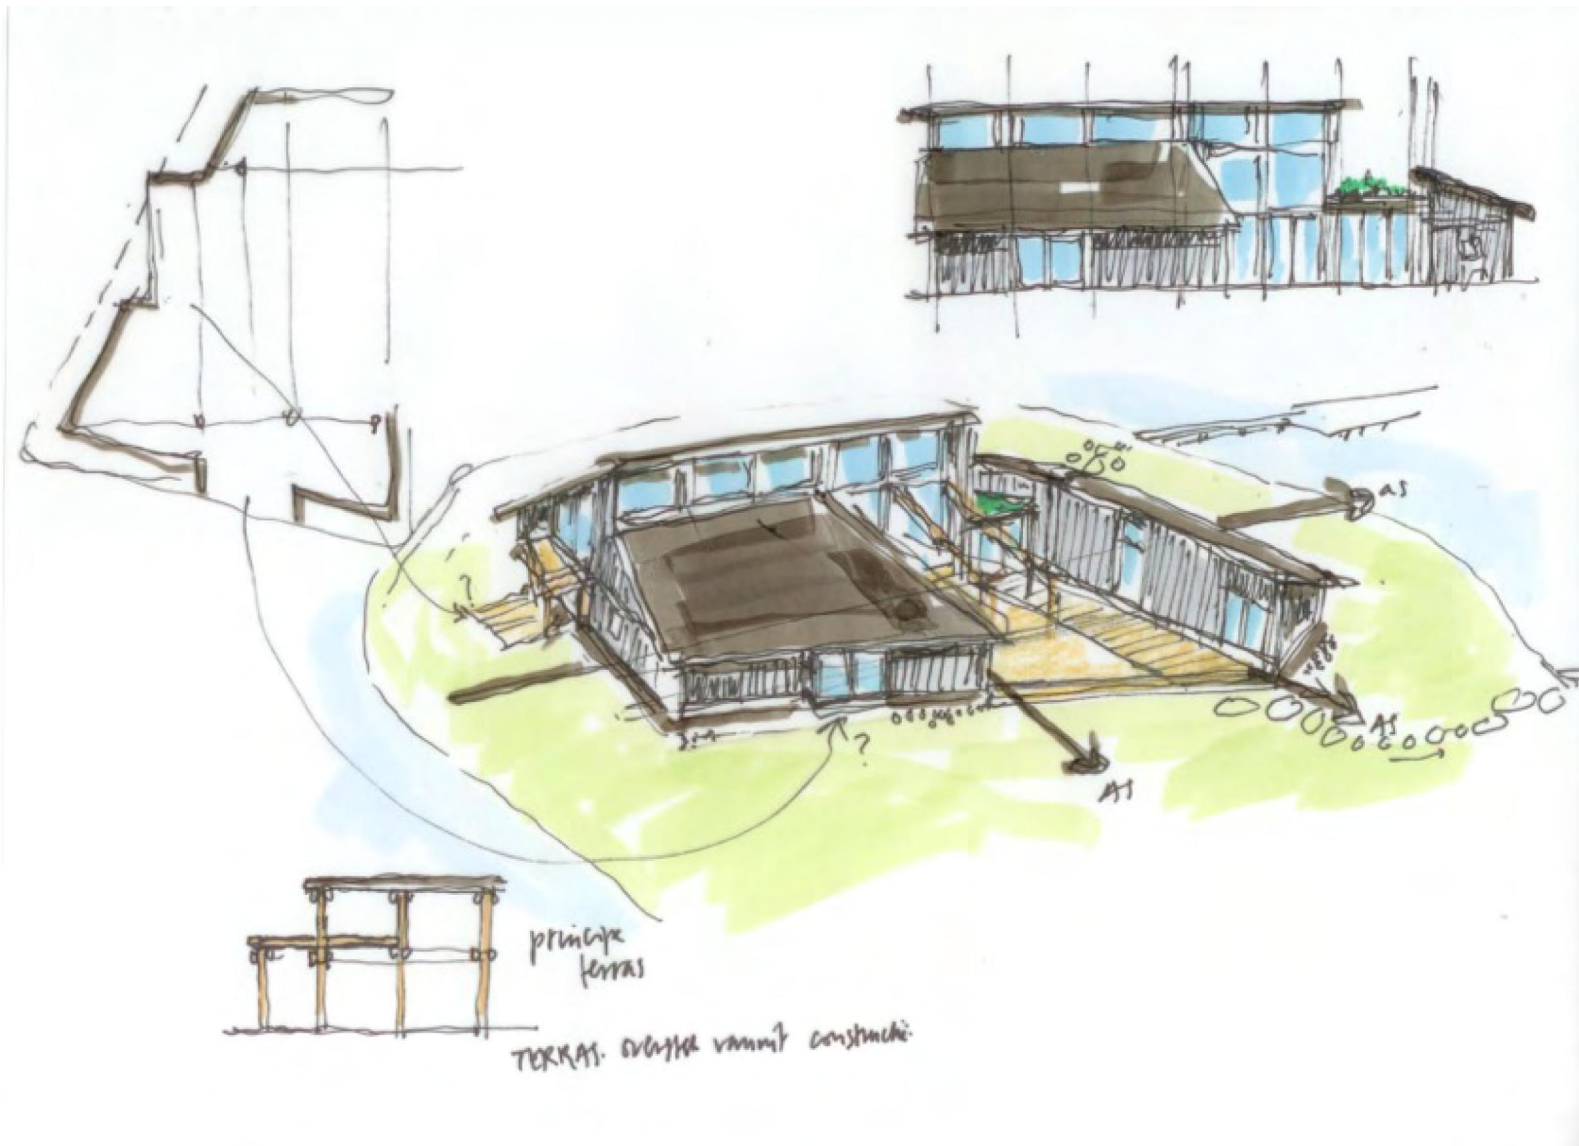

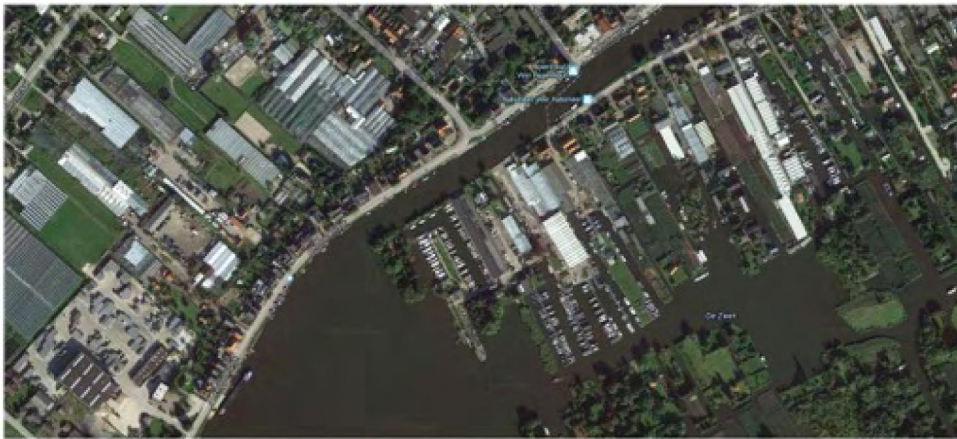

Luchtfoto locatie

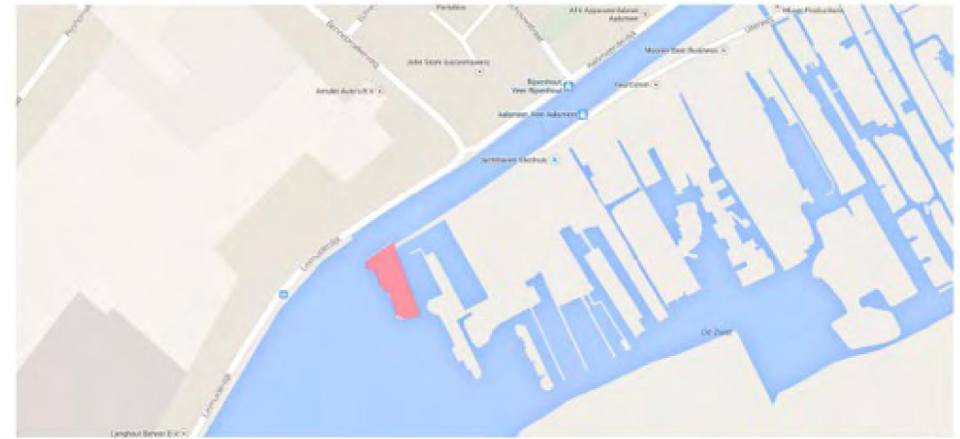

Locatie



Eiland gezien vanaf Leimuiderdijk oostkant



Eiland gezien vanuit Leimuiderdijk oostkant



Eiland gezien vanaf Leimuiderdijk westkant



Straatprofiel Uiterweg voor jachthaven ingang





Landschap gekenmerkt door tuinbouw met licht industrieel, ietwat streng karakter, maar toch zeer kleinschalig,...

landschap nu



verandert in een landschap met zachtere grenzen naar het water t.b.v. recreatie en lichte industriële activiteit.



Karakteristieken Aalsmeer



Natuerlijke
oever
rijt
publiek
Kakoj





directe relatie tussen binnen en buiten



gevel open vs. gesloten

Natuur en woning zijn een



relatie tussen interieur en tuin
Schindler en Aalto







referenties dak




Schetsmakette 1:500
Nieuwbouw recreatiewoning
Linterweg 417c, wijk 2 t.e. Aalsmeer
Fam. Van der Heijden

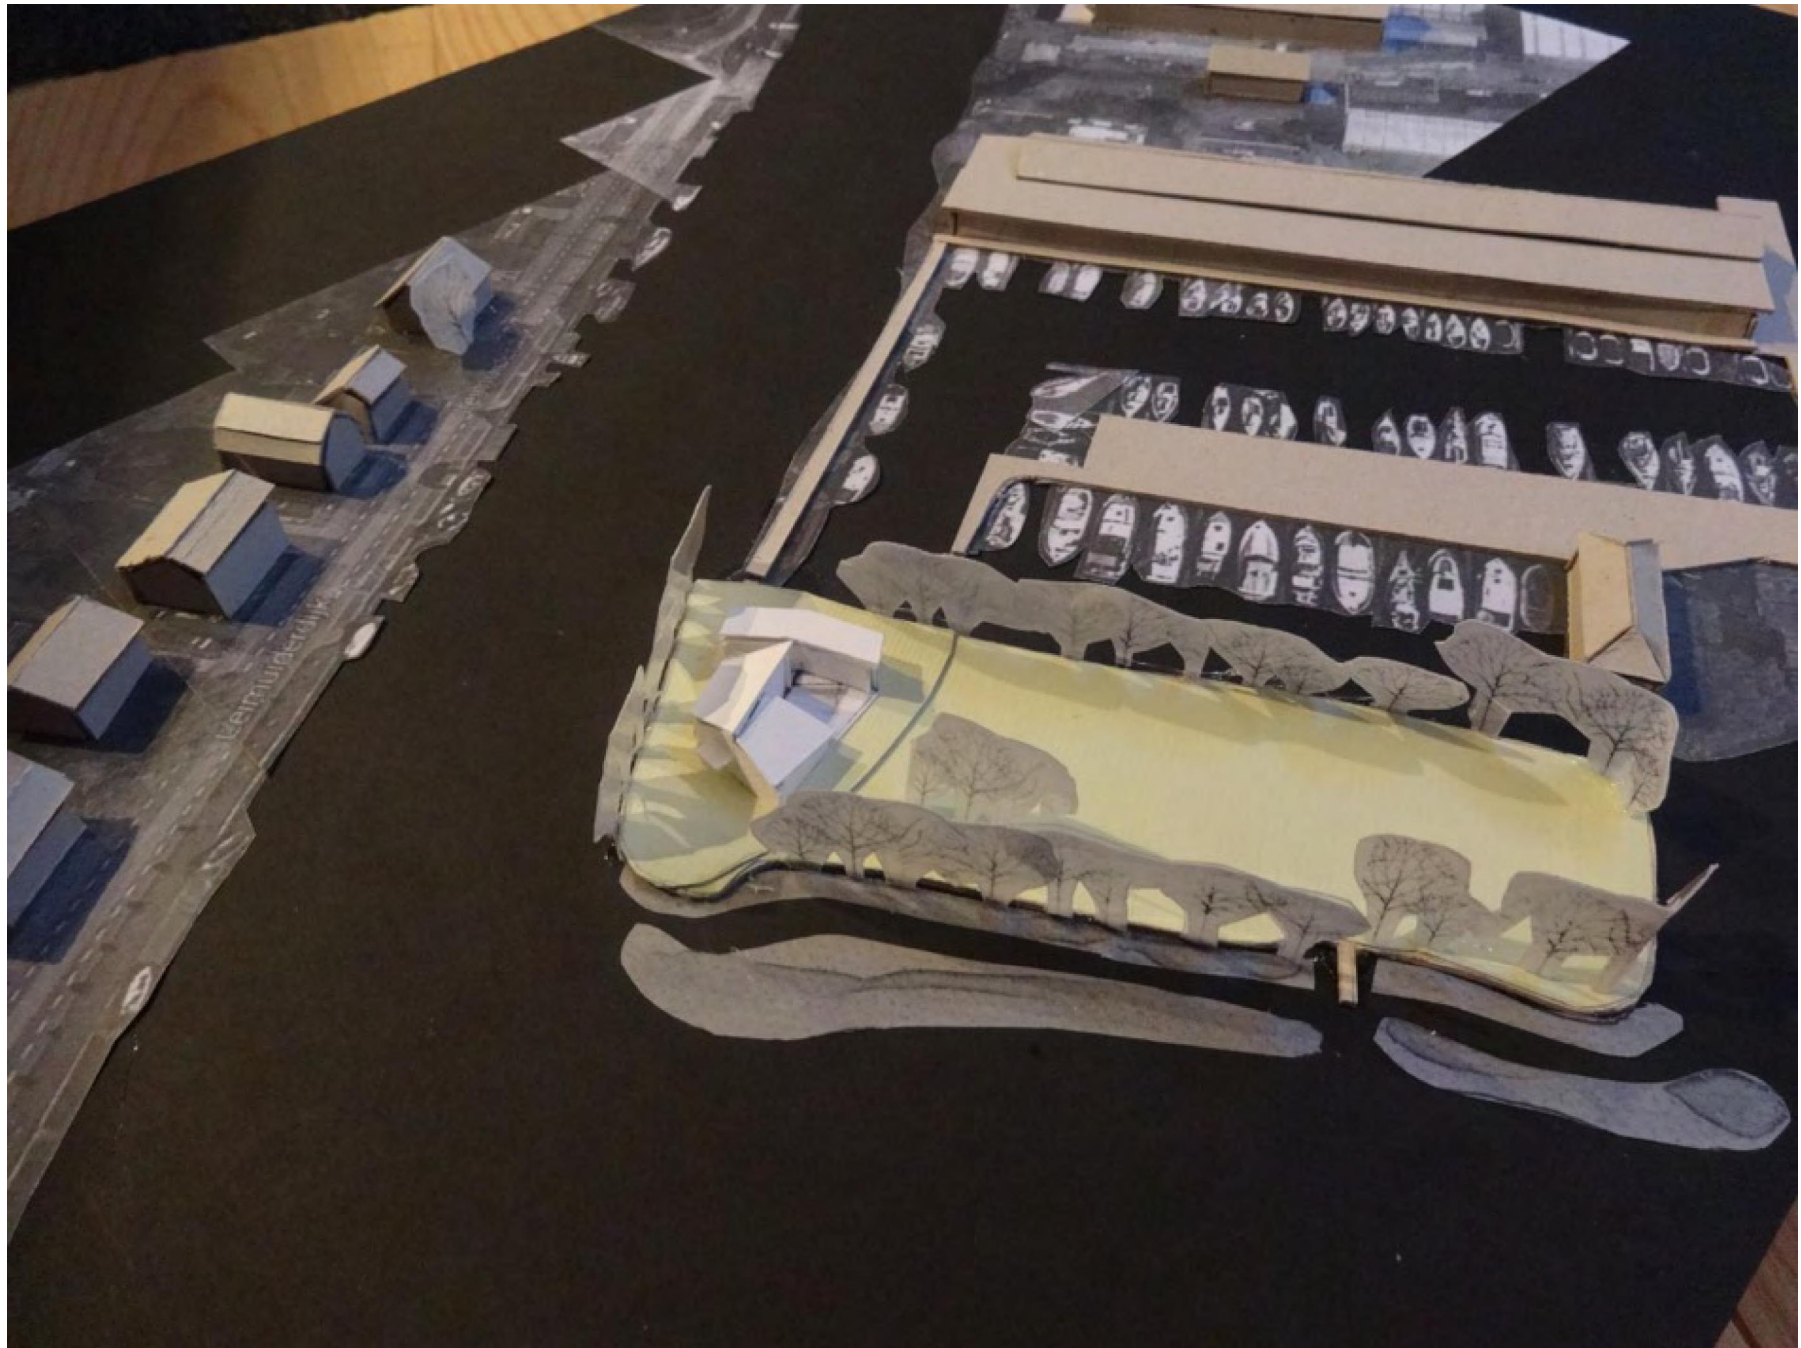

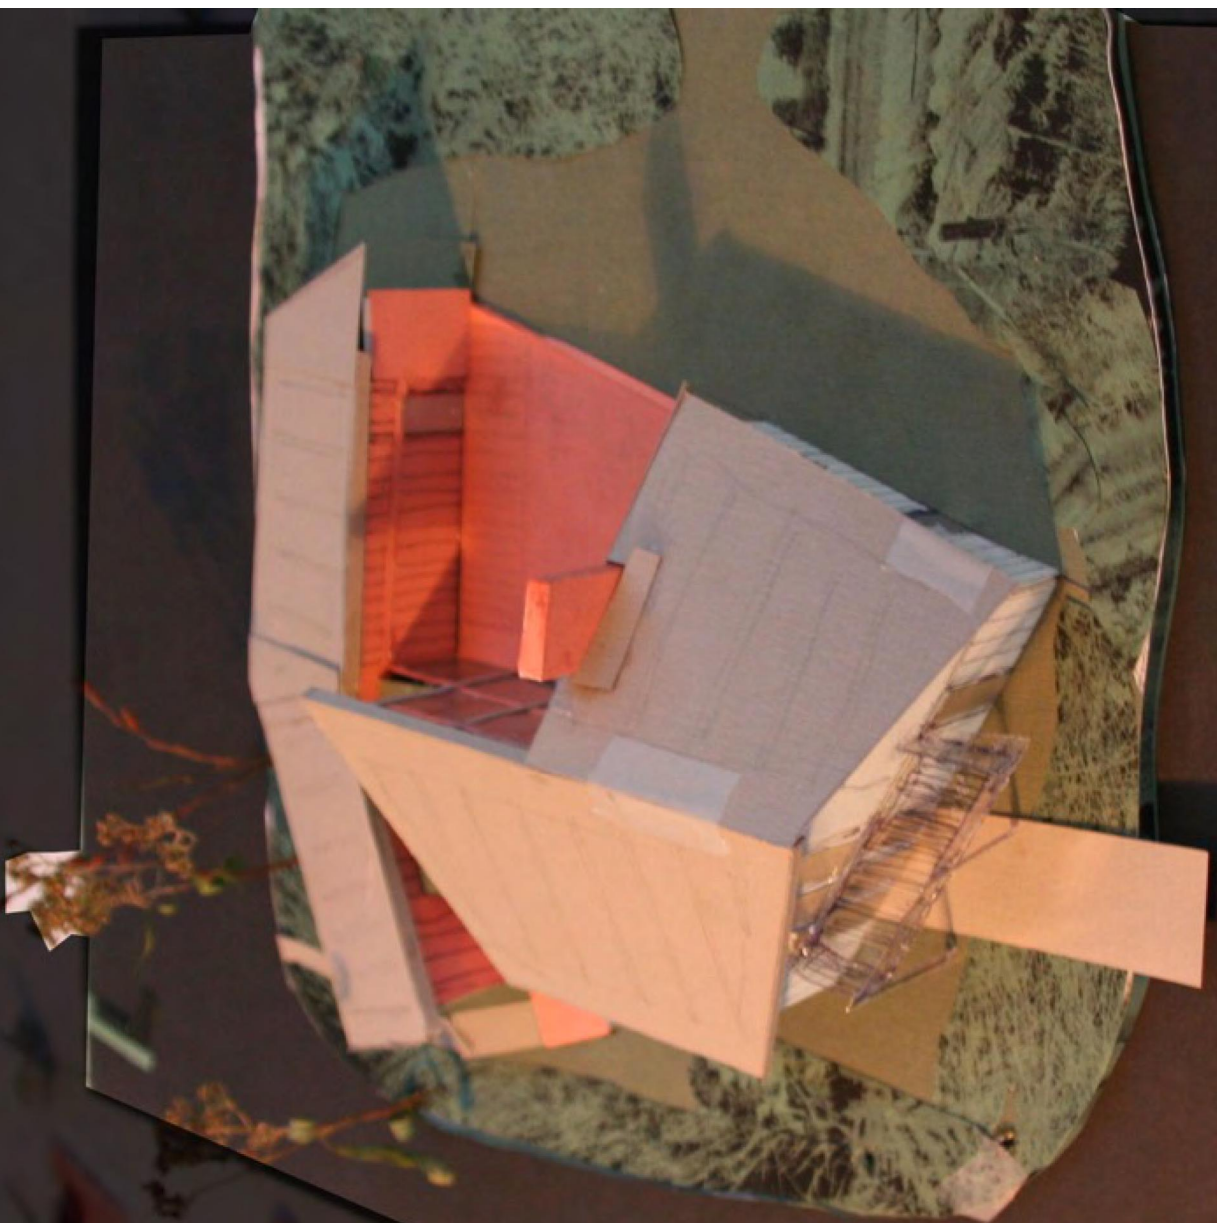






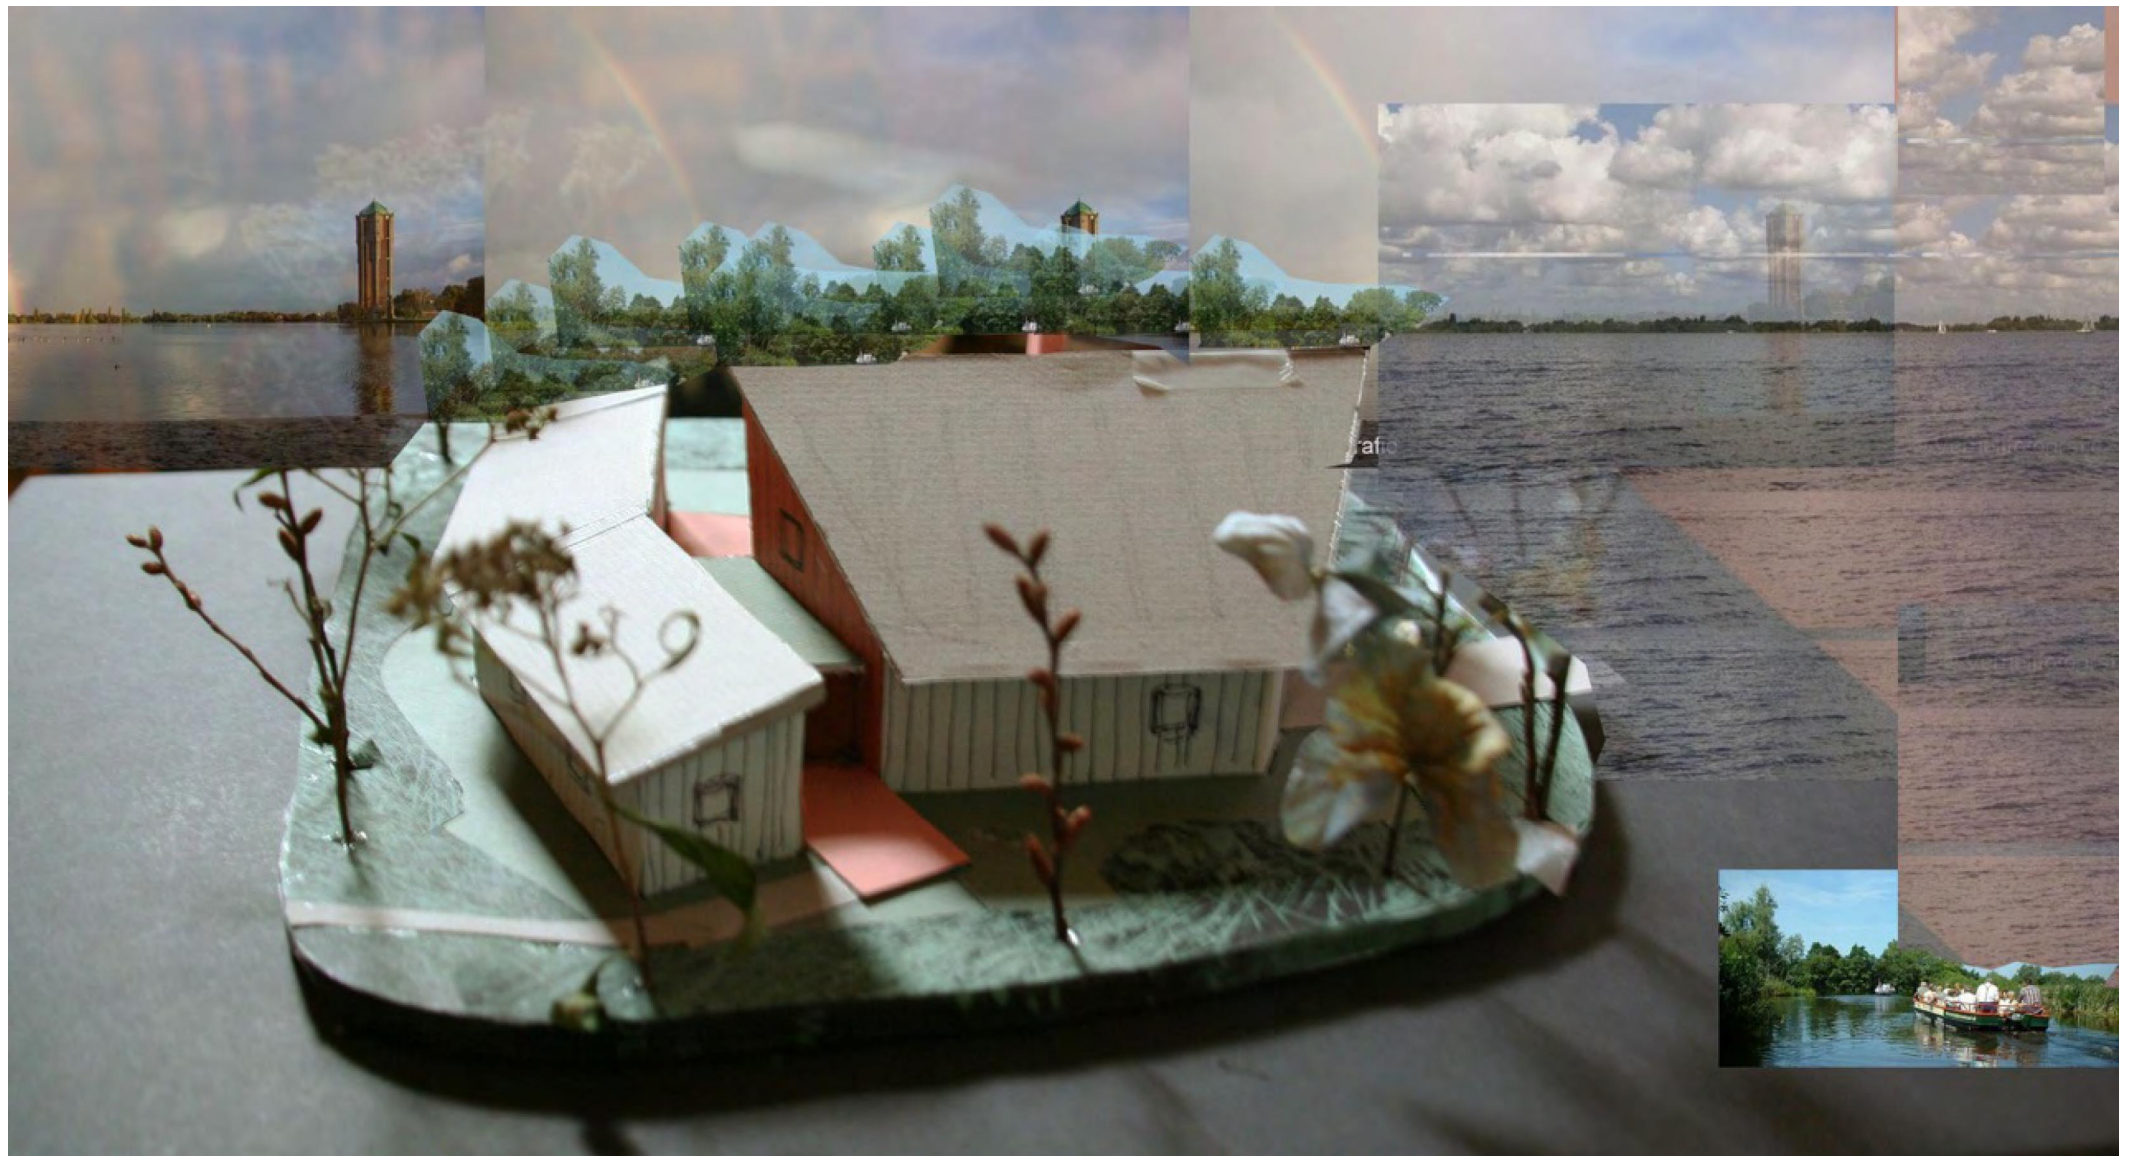




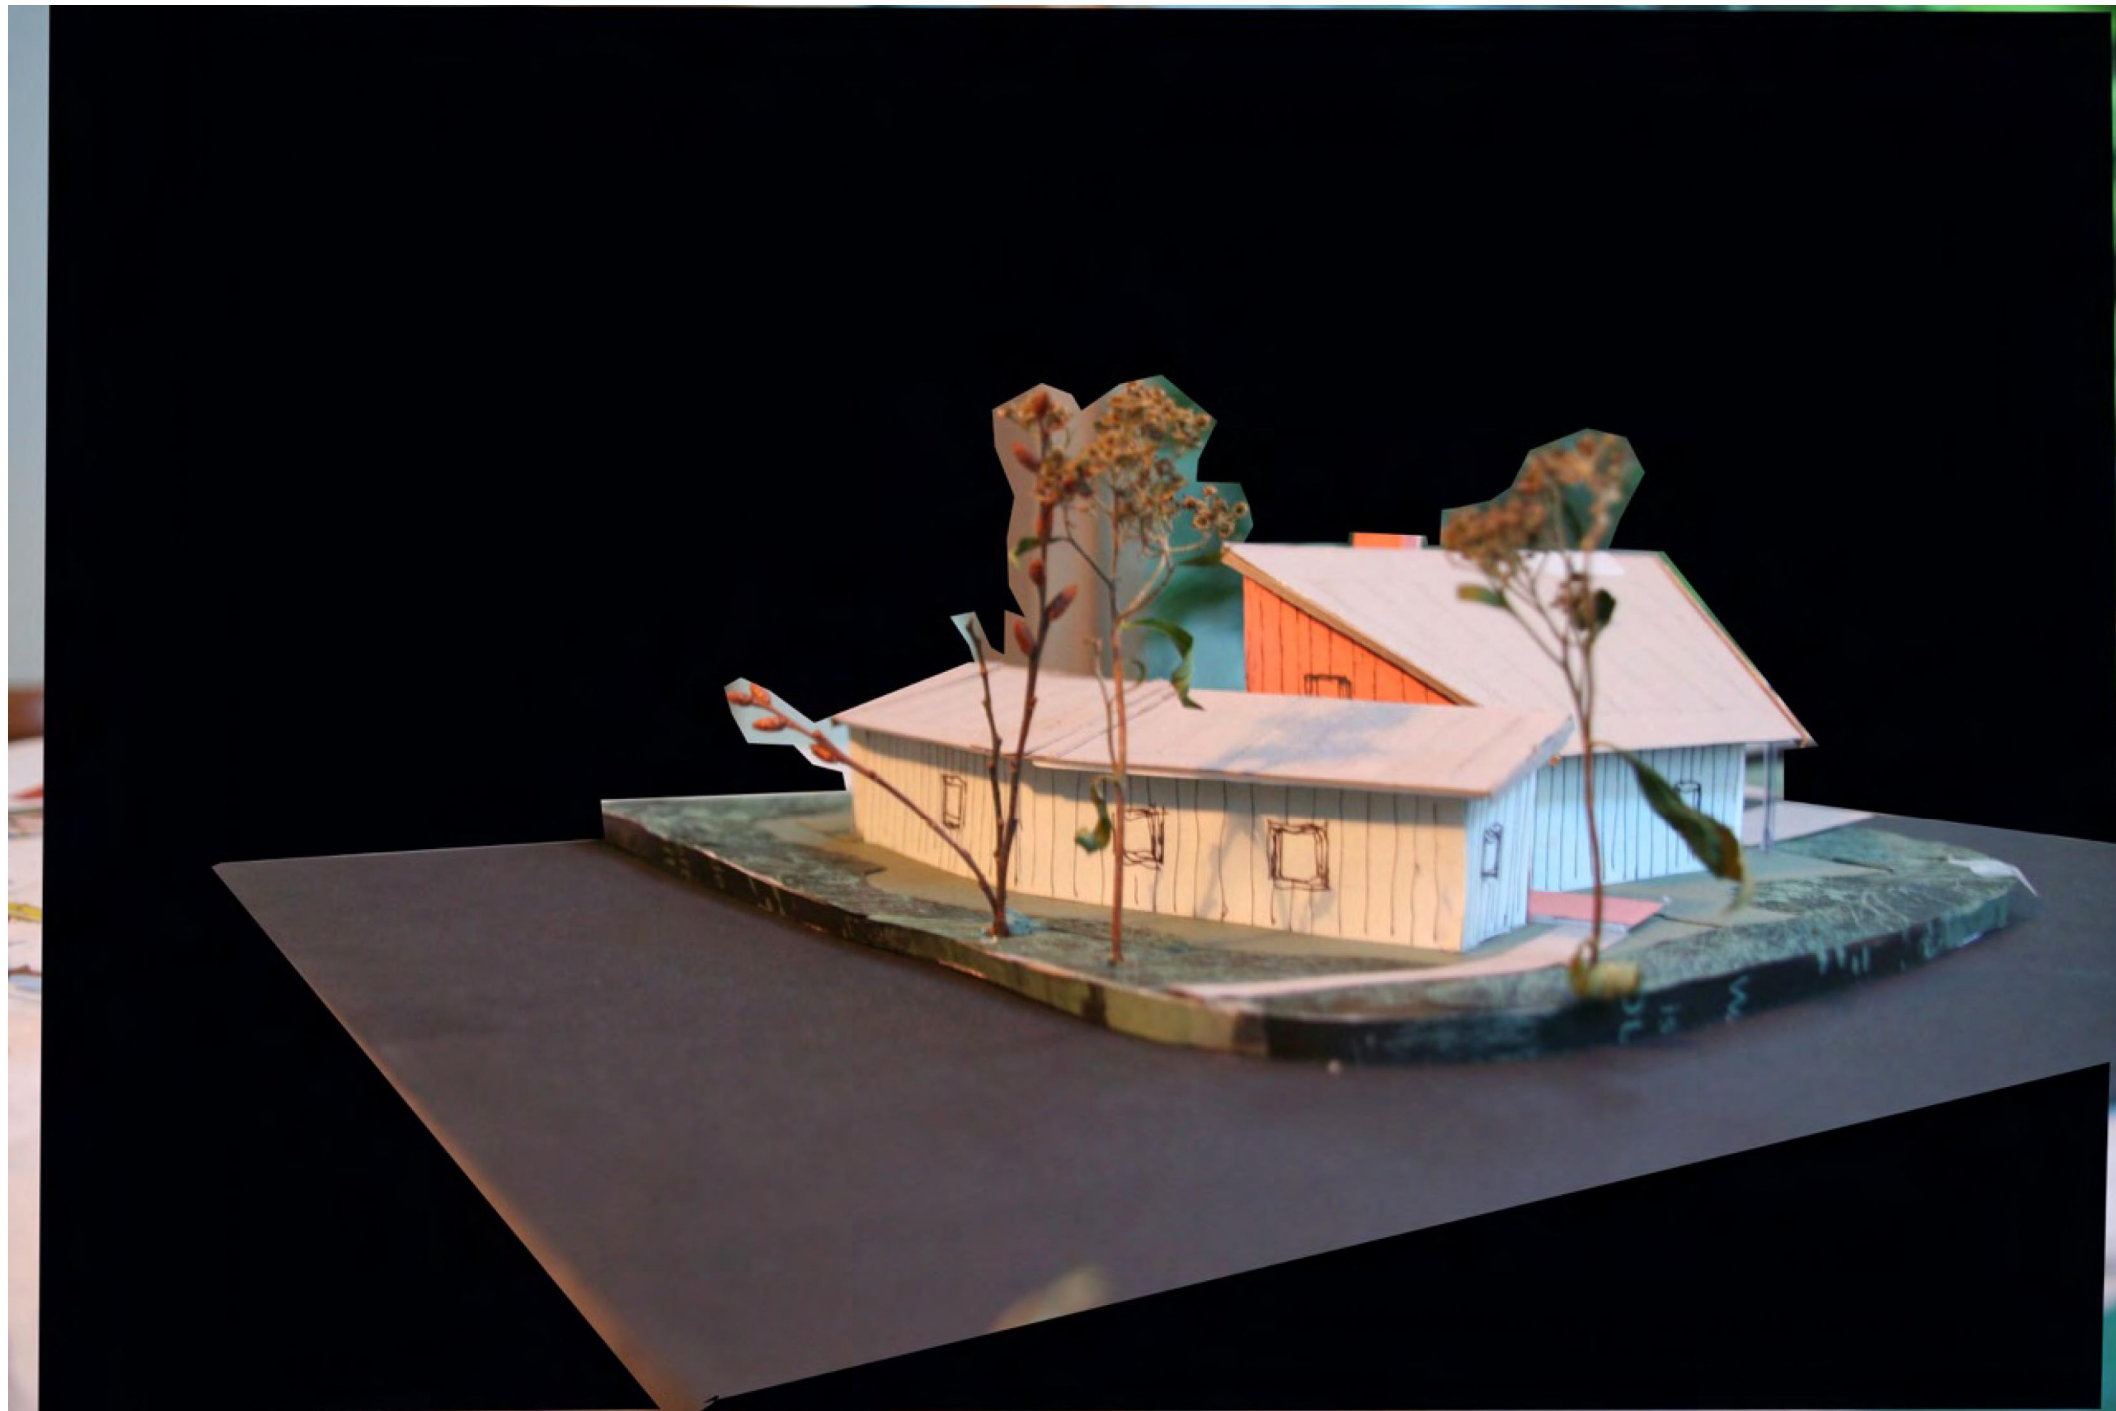





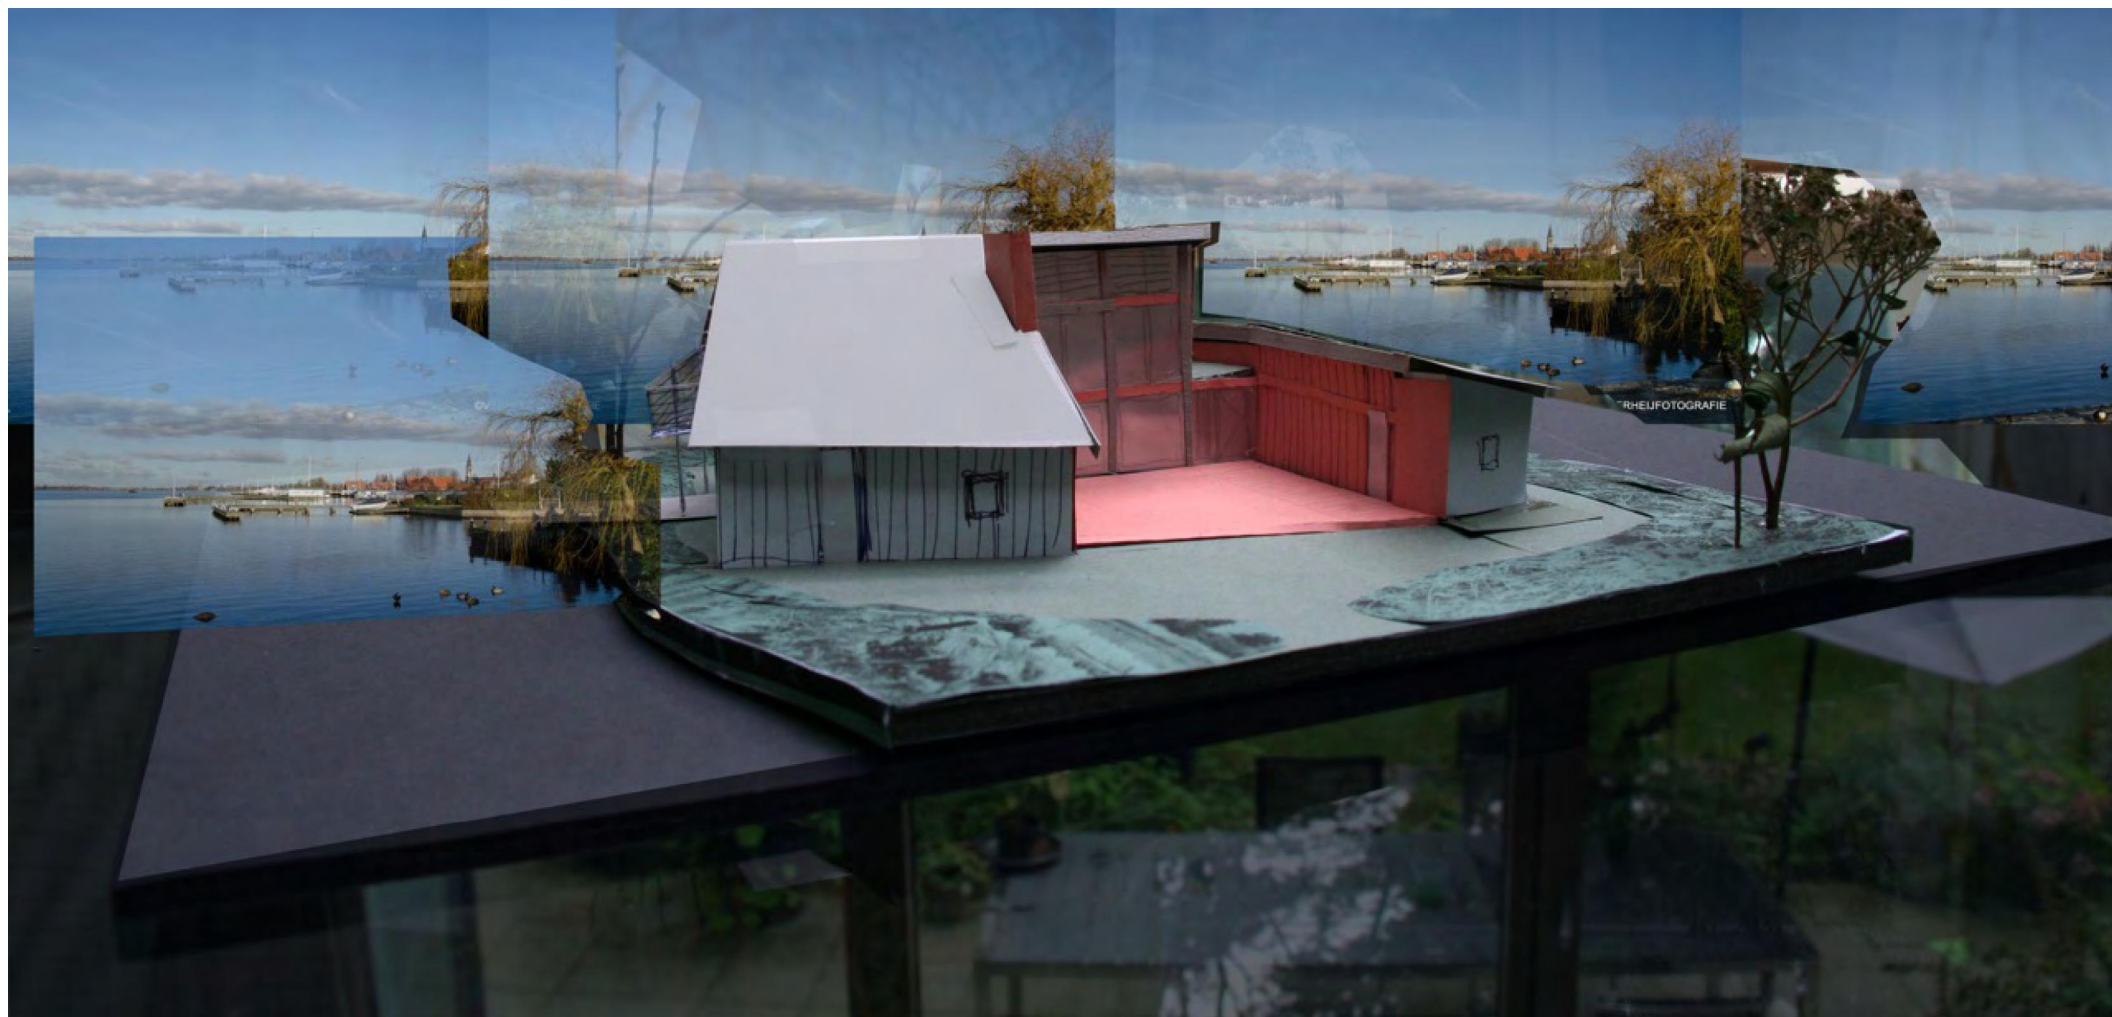



May Kooreman, Architect

Het werk van MK kenmerkt zich door aandacht voor de verbinding van het gebouw tussen grote schaal (stad, landschap) en kleine schaal (bouwkundig detail, materiaal). De relatie tussen binnen- en buitenruimte staat centraal. Het landschap, (tuin, natuur) is een integraal onderdeel van het gebouw. Grenzen tussen binnen en buiten vervagen en het landschap wordt onderdeel van het interieur en keert tegelijkertijd het interieur zich naar buiten. Zo kan er ook een 'buitenkamer' ontstaan.

Het werk is kleinschalig en subtiel. Door de consequente doorwerking van zowel de inpassing van de massa (is de massa een plezierige toevoeging aan zijn omgeving met aandacht voor schaal) alsook de uitwerking van het kleinste detail is de architectuur geraffineerd en nauwkeurig uitgewerkt en wordt als zeer leefbaar en harmonieus ervaren. Het streven is een gebouw te creëren dat helder en duidelijk is in zijn eenvoud waardoor een zekere mate van vanzelfsprekendheid ontstaat. Tegelijkertijd is de groepering van ruimtes nauwkeurig en doordacht waardoor een afwisseling ontstaat van verschillende ervaringen, (hoog/ laag, groot/ klein).

De traditionele peilers van het architectonisch ontwerpen zoals schaal, verhoudingen, aandacht voor de werking van de plattegrond en doorsneden, veel onderzoek d.m.v. schetsen en maquettes, kennis van constructie en bouwfysica vormen de basis van haar werkmethodiek.

Opleiding

TU Delft Bouwkunde
afgestudeerd bij prof. H. Hertzberger
eervolle vermelding
Columbia University Masters of Advanced Architecture, New York, USA
eervolle vermelding
Lucille Smiser Lowenfish Award voor eindproject

Docent Academie van Bouwkunst Arnhem sinds 2005

Studiereizen naar Denemarken, grote inspiratiebron van kleinschalige geraffineerde architectuur (Utzon, Jacobsen, Finn Juhl, etc.)
Onderwijs in tekenen en ontwerptechnieken

Projecten MKA:

Aula Montessori Schule Borken Duitsland
Villa Aerdenhout 'Boshuis'
Appartement interieur en terrastuin Droste fabriek 500m2
Verbouwing mediatheek Haarlemse Montessori School te Haarlem
Verbouwing appartement Nicolaas Maesstraat te Amsterdam 500m2 tot bouwaanvr.
Verbouwing kerk/ synagoge A'dam Zuid Stadionplein tot restaurant tot bouwaanvr. voor MVSA

Smith Miller+Hawkinson Architects New York USA

Deelname ontwerpteam van:
Corning Museum of Glass
Huis voor een filmproducer in Los Angeles

Meyer en van Schooten Architecten (nu MVSA en Team V Architecten)

Deelname ontwerpteam van:
Verschillende prijsvragen
Kantoorgebouw Nieuw Vennep
Pakhuis te Amsterdam

Herman Hertzberger Studio

Deelname ontwerpteam van:
Verschillende prijsvragen

Soeters en van Eldonk Architecten

Deelname ontwerpteam van:
Verschillende woningbouw projecten o.a. in Osdorp en Den Bosch
Haverleij
De Resident Den Haag