


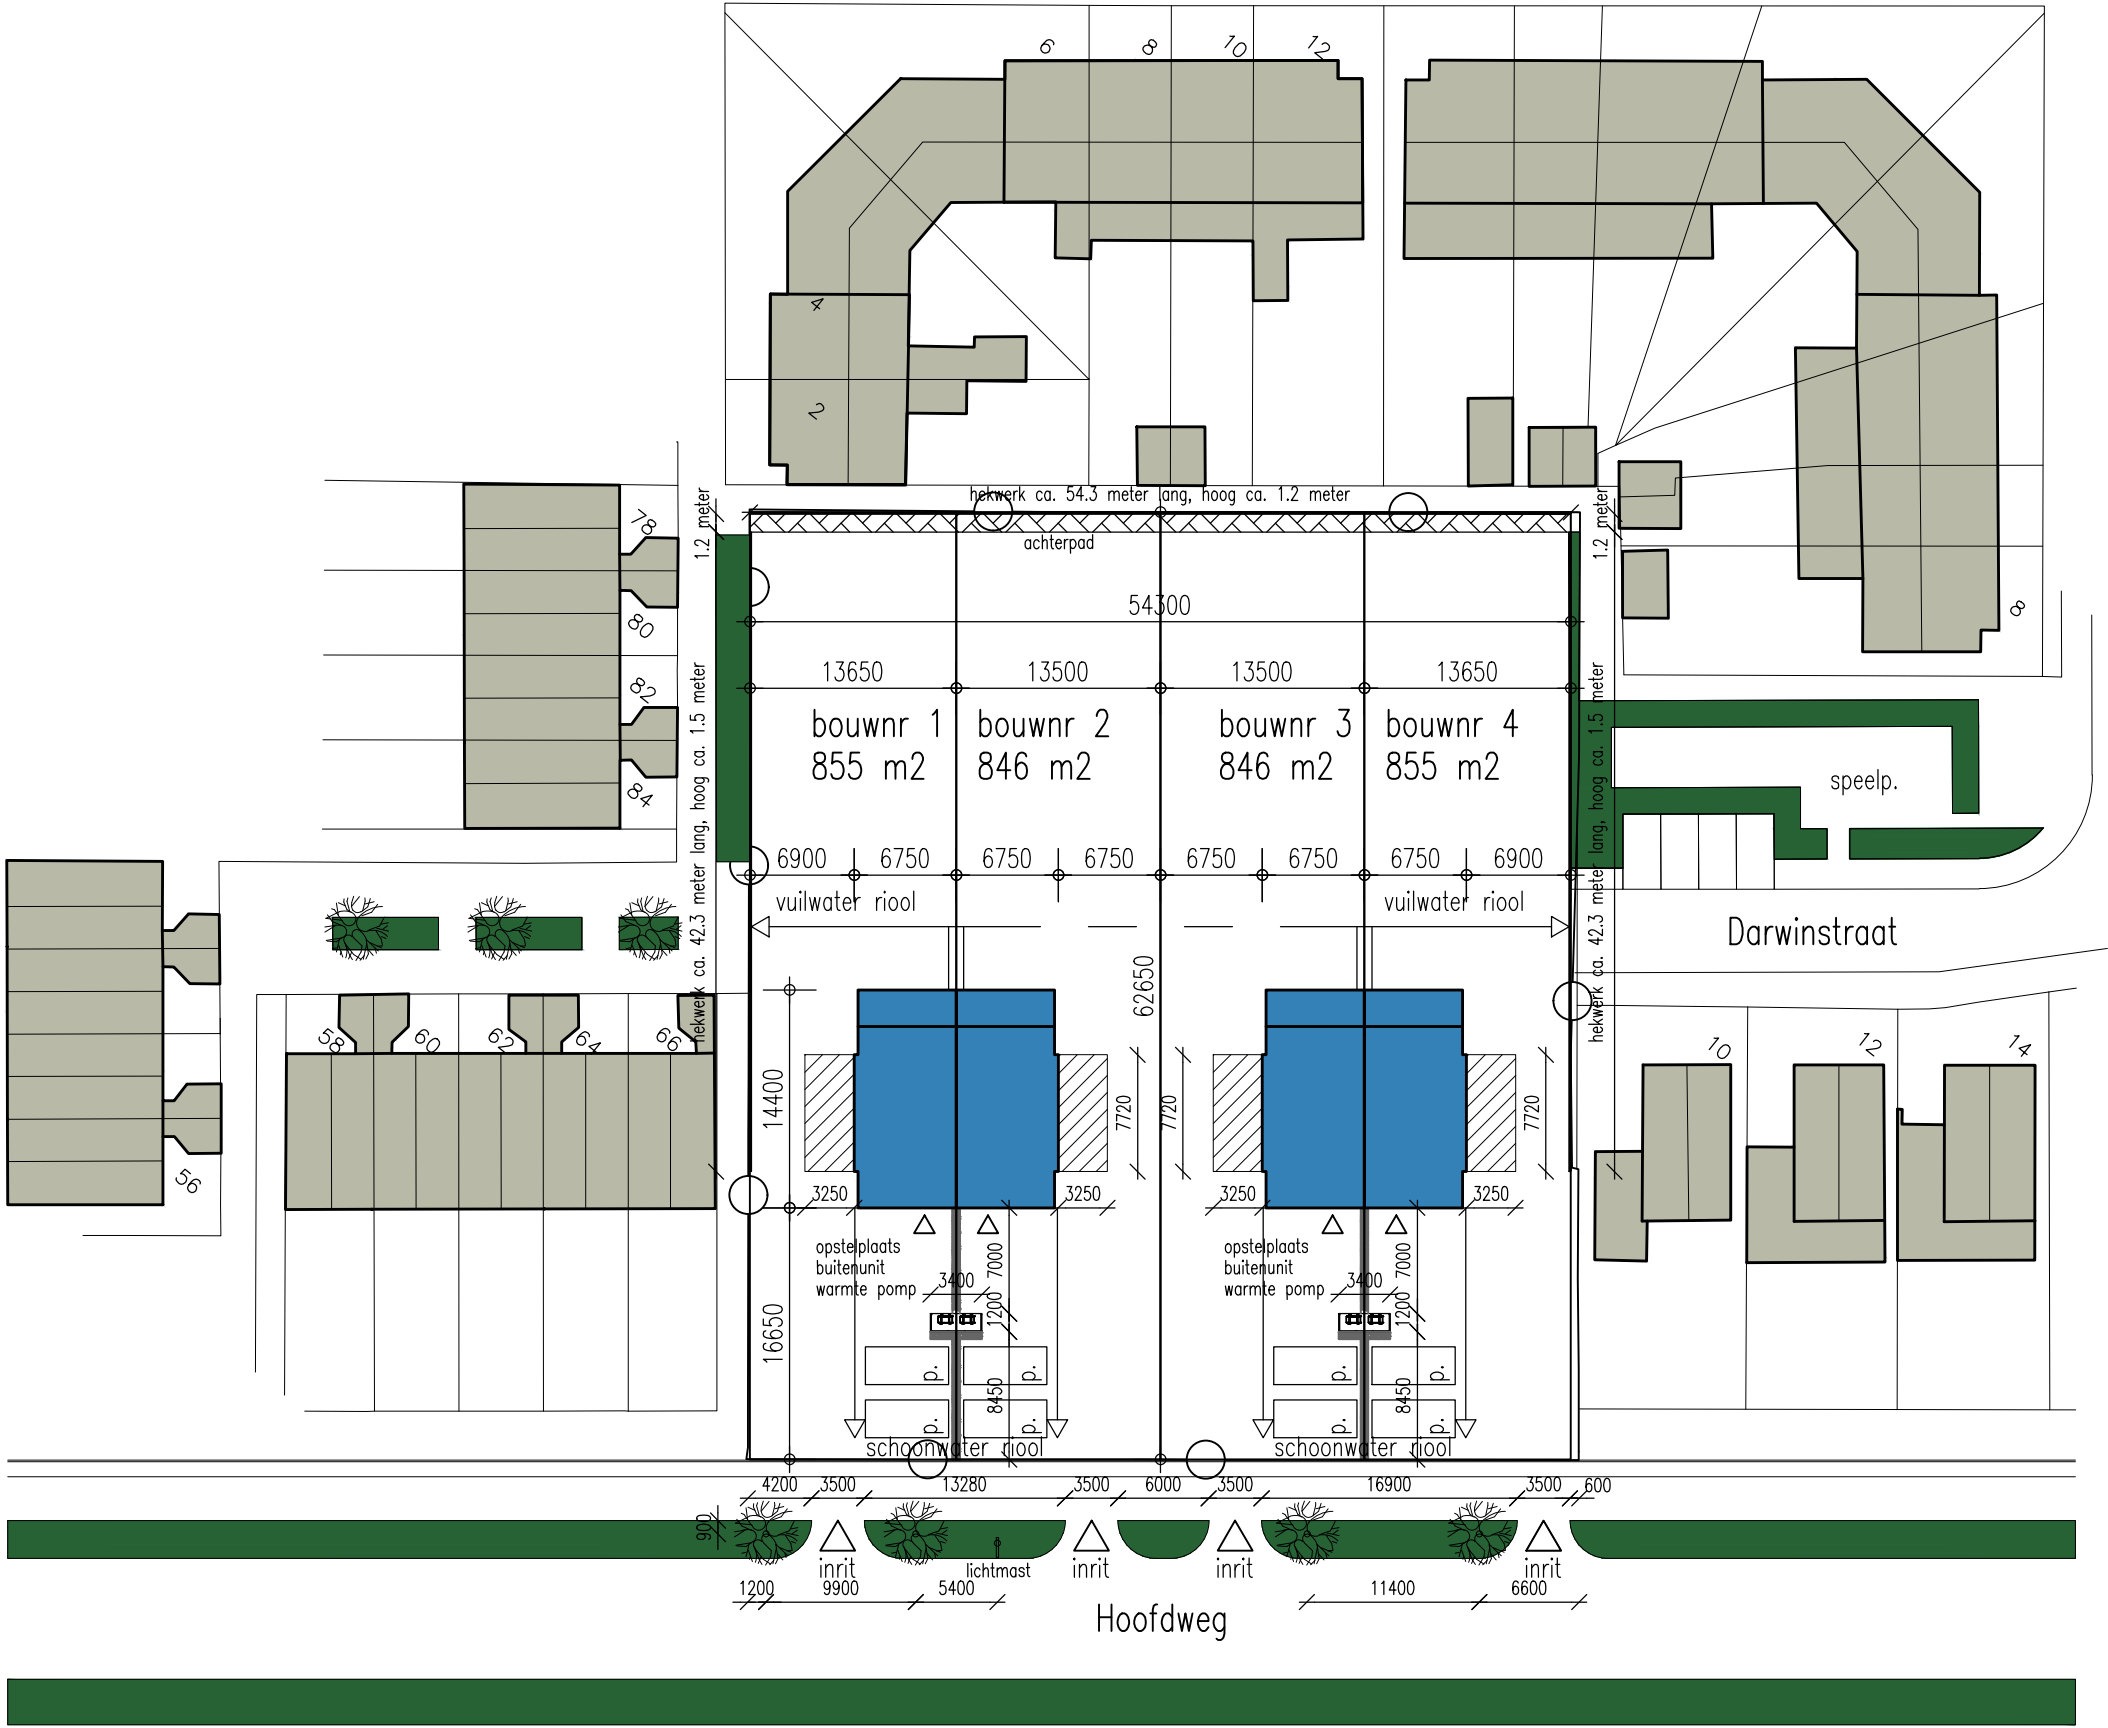


p. = 2 parkeerplaatsen op eigen terrein (2.5x5.5 m)
= vergunningsvrije garage/berging (hoogte max. 3200+ maaiveld)
Vuil en schoonwater riool i.o.m. gemeente aansluiten.



Dubbeldraads hekwerk.
Breedte matten 2.5 meter
Draaddikte 6-5-6 mm
Diameter palen 60 mm
Kleur verzinkt Ral 9006 groen

SITUATIE	
Kadestraal bekend	: Gemeente Aalsmeer
sectie-nummer	:
straat	: Hoofdweg
nummer	: 76
schaal	: 1 = 500

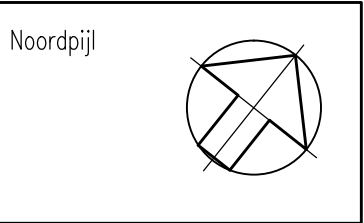

Ontwerpburo Amstelland

Postbus 628 1420 CC Uithoorn Tel: 06-53542380
info@ontwerpburoamstelland.nl

opdrachtgever	Aannemingsbedrijf van Wengerden en Visser B.V. Dorpsstraat 18, 2435 J Zevenhoven.
project	Nieuwbouw 2 2 ^e kapwongen Hoofdweg 76 Kudelstaart
onderdeel	Situatie. Omgevingsvergunning.

getekend	W.J. Huisman
schaal	1:500
datum	22-12-2017
gewijzigd	07-02-2018
gewijzigd	03-03-2018
gewijzigd	13-04-2018
gewijzigd	
gewijzigd	
gewijzigd	
gewijzigd	
projektnummer/bladnummer	2054 ● 01