



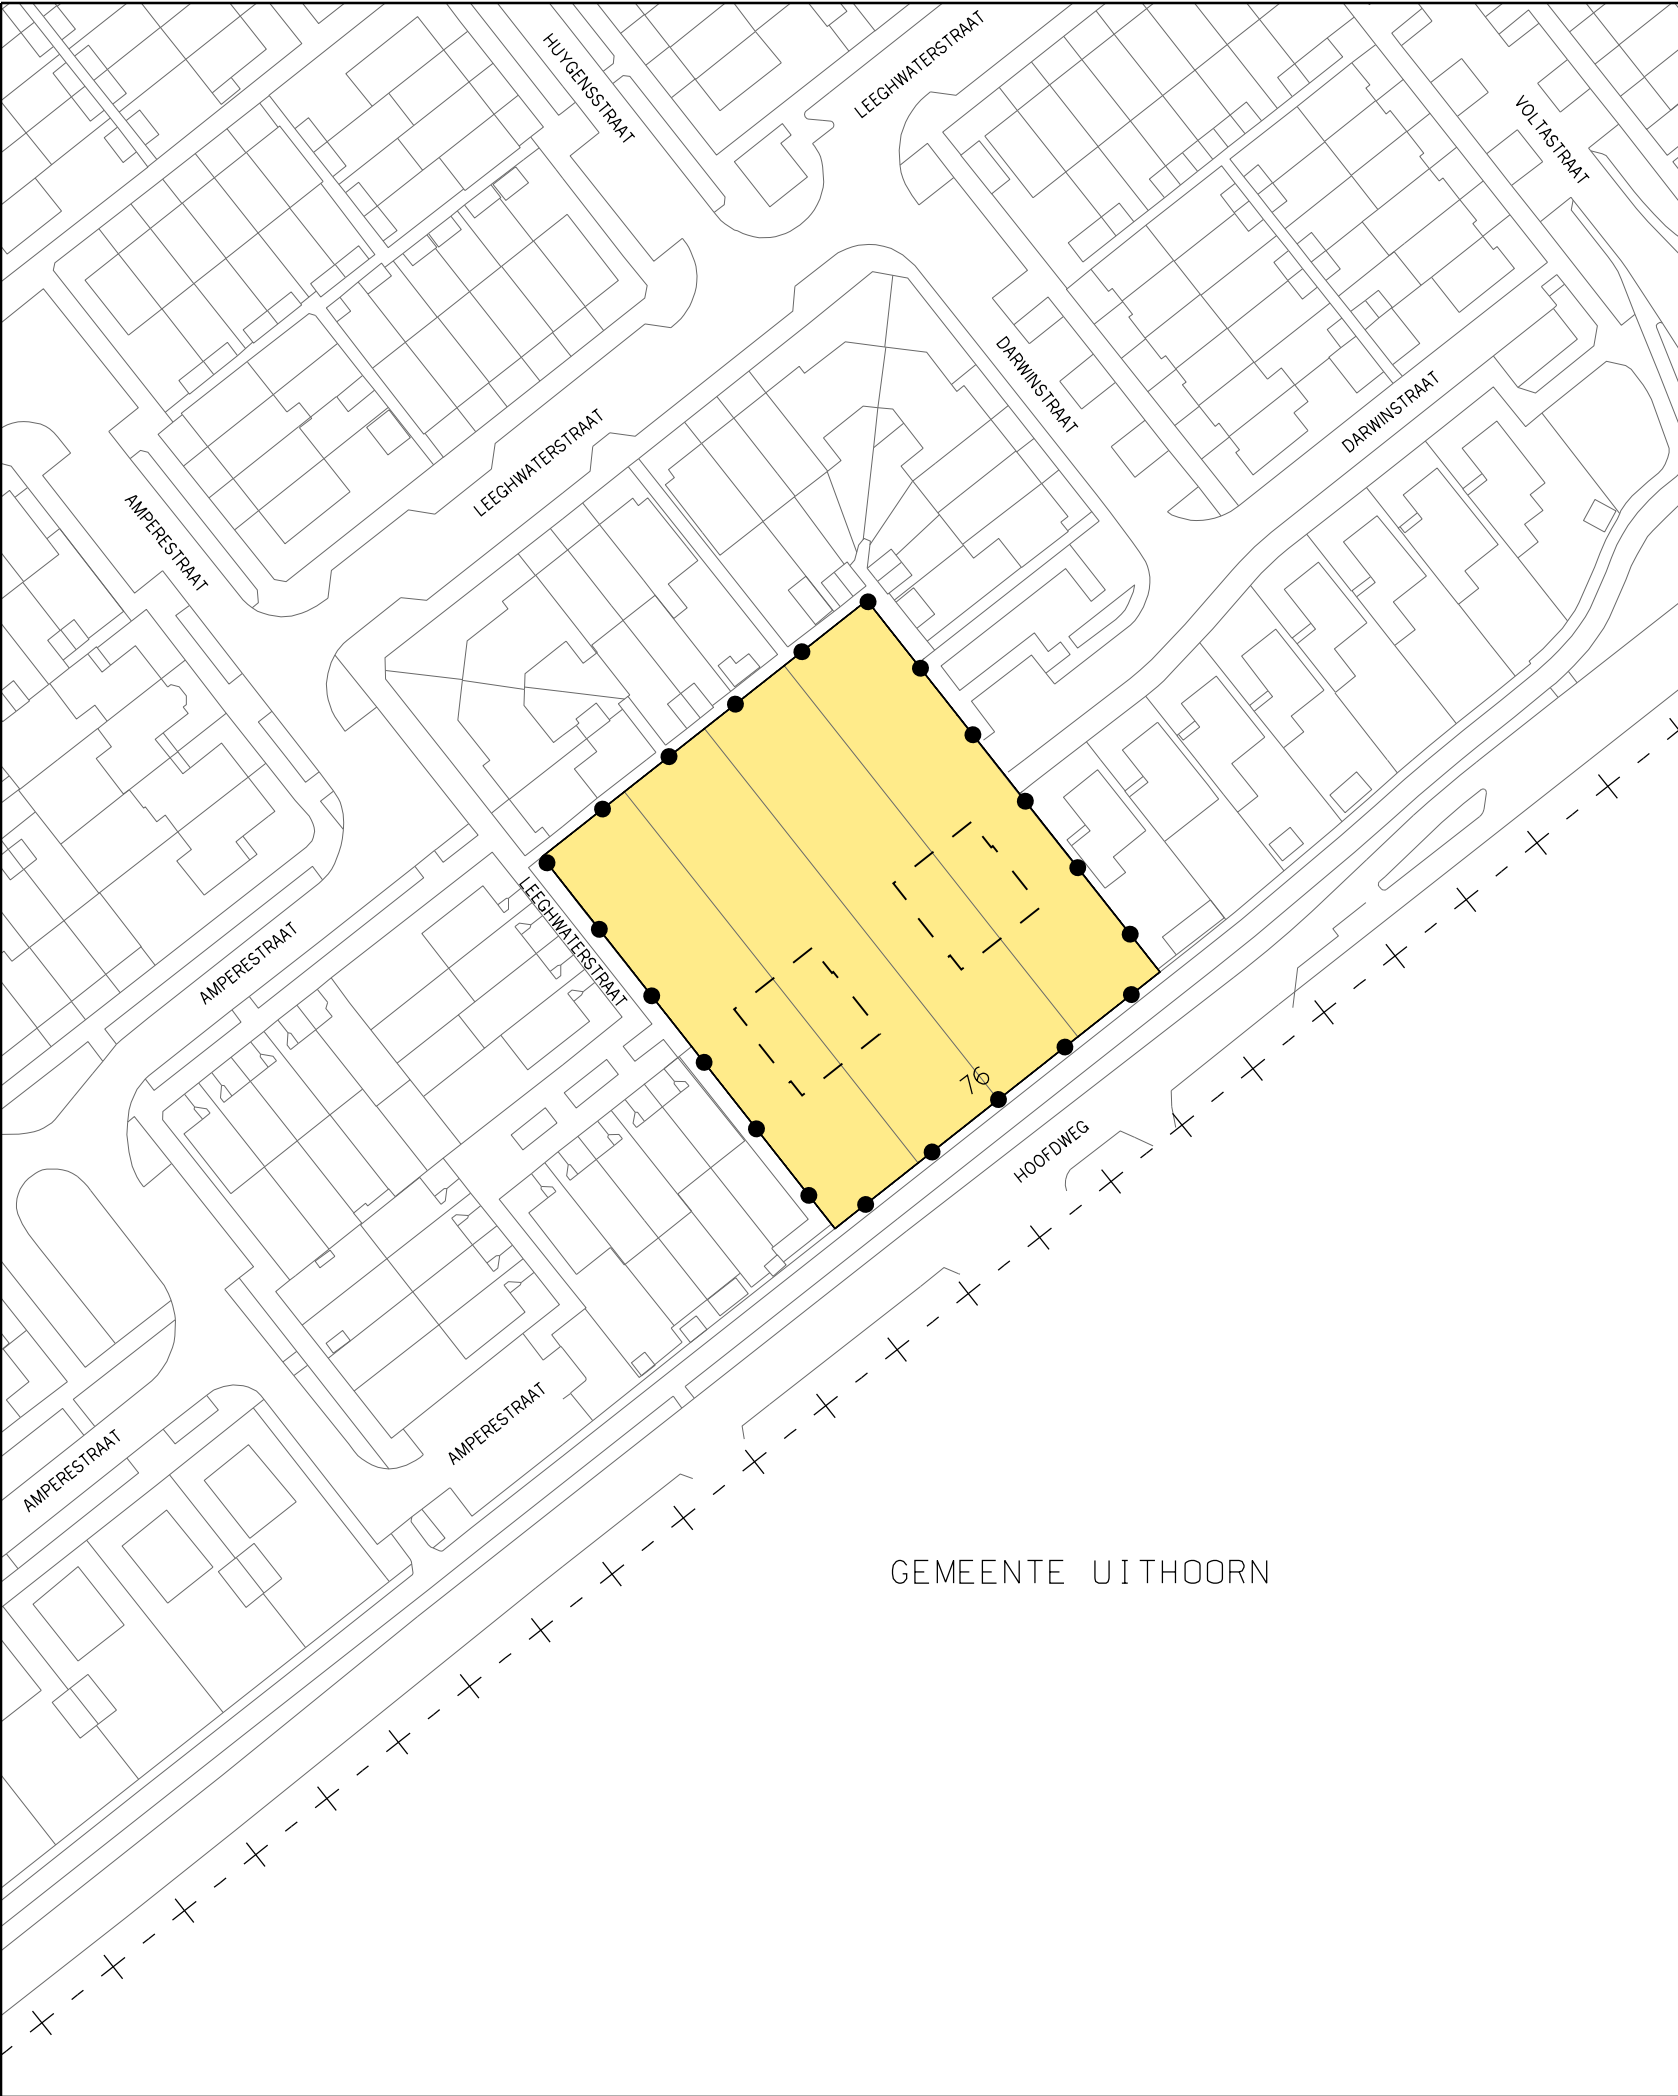

Besluitgebied

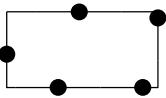


Grens Omgevingsvergunning

Besluitvlak



Omgevingsvergunning

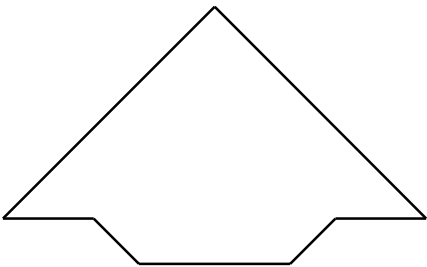

VASTGESTELD DOOR BURGEMEESTER EN WETHOUDERS
 VAN DE GEMEENTE AALSMEER OP 21 09 2018
 DE SECRETARIS,
 DE BURGEMEESTER,

Stedelijke Ontwikkeling



Bestemmingsplannen

Gemeente Aalsmeer

Drie Kolommenplein 1, Postbus 253, 1430 AG Aalsmeer, T 0297-38 75 75, F 0297-38 76 76

OMGEVINGSVERGUNNING IN AFWIJKING VAN
 HET BESTEMMINGSPLAN KUDELSTAART 2006
 HOOFDWEG 76

datum : 04-05-2018	gewijzigd :		schaal : 1 : 1000
operator : P.H. BUIS			plcfg : imro-2012 V8i.tbl
gecontr. :			
plan IDN : NL.IMRO.0358.OIAVHB10xB-VG01			tek.nr.OV. A10. 7