



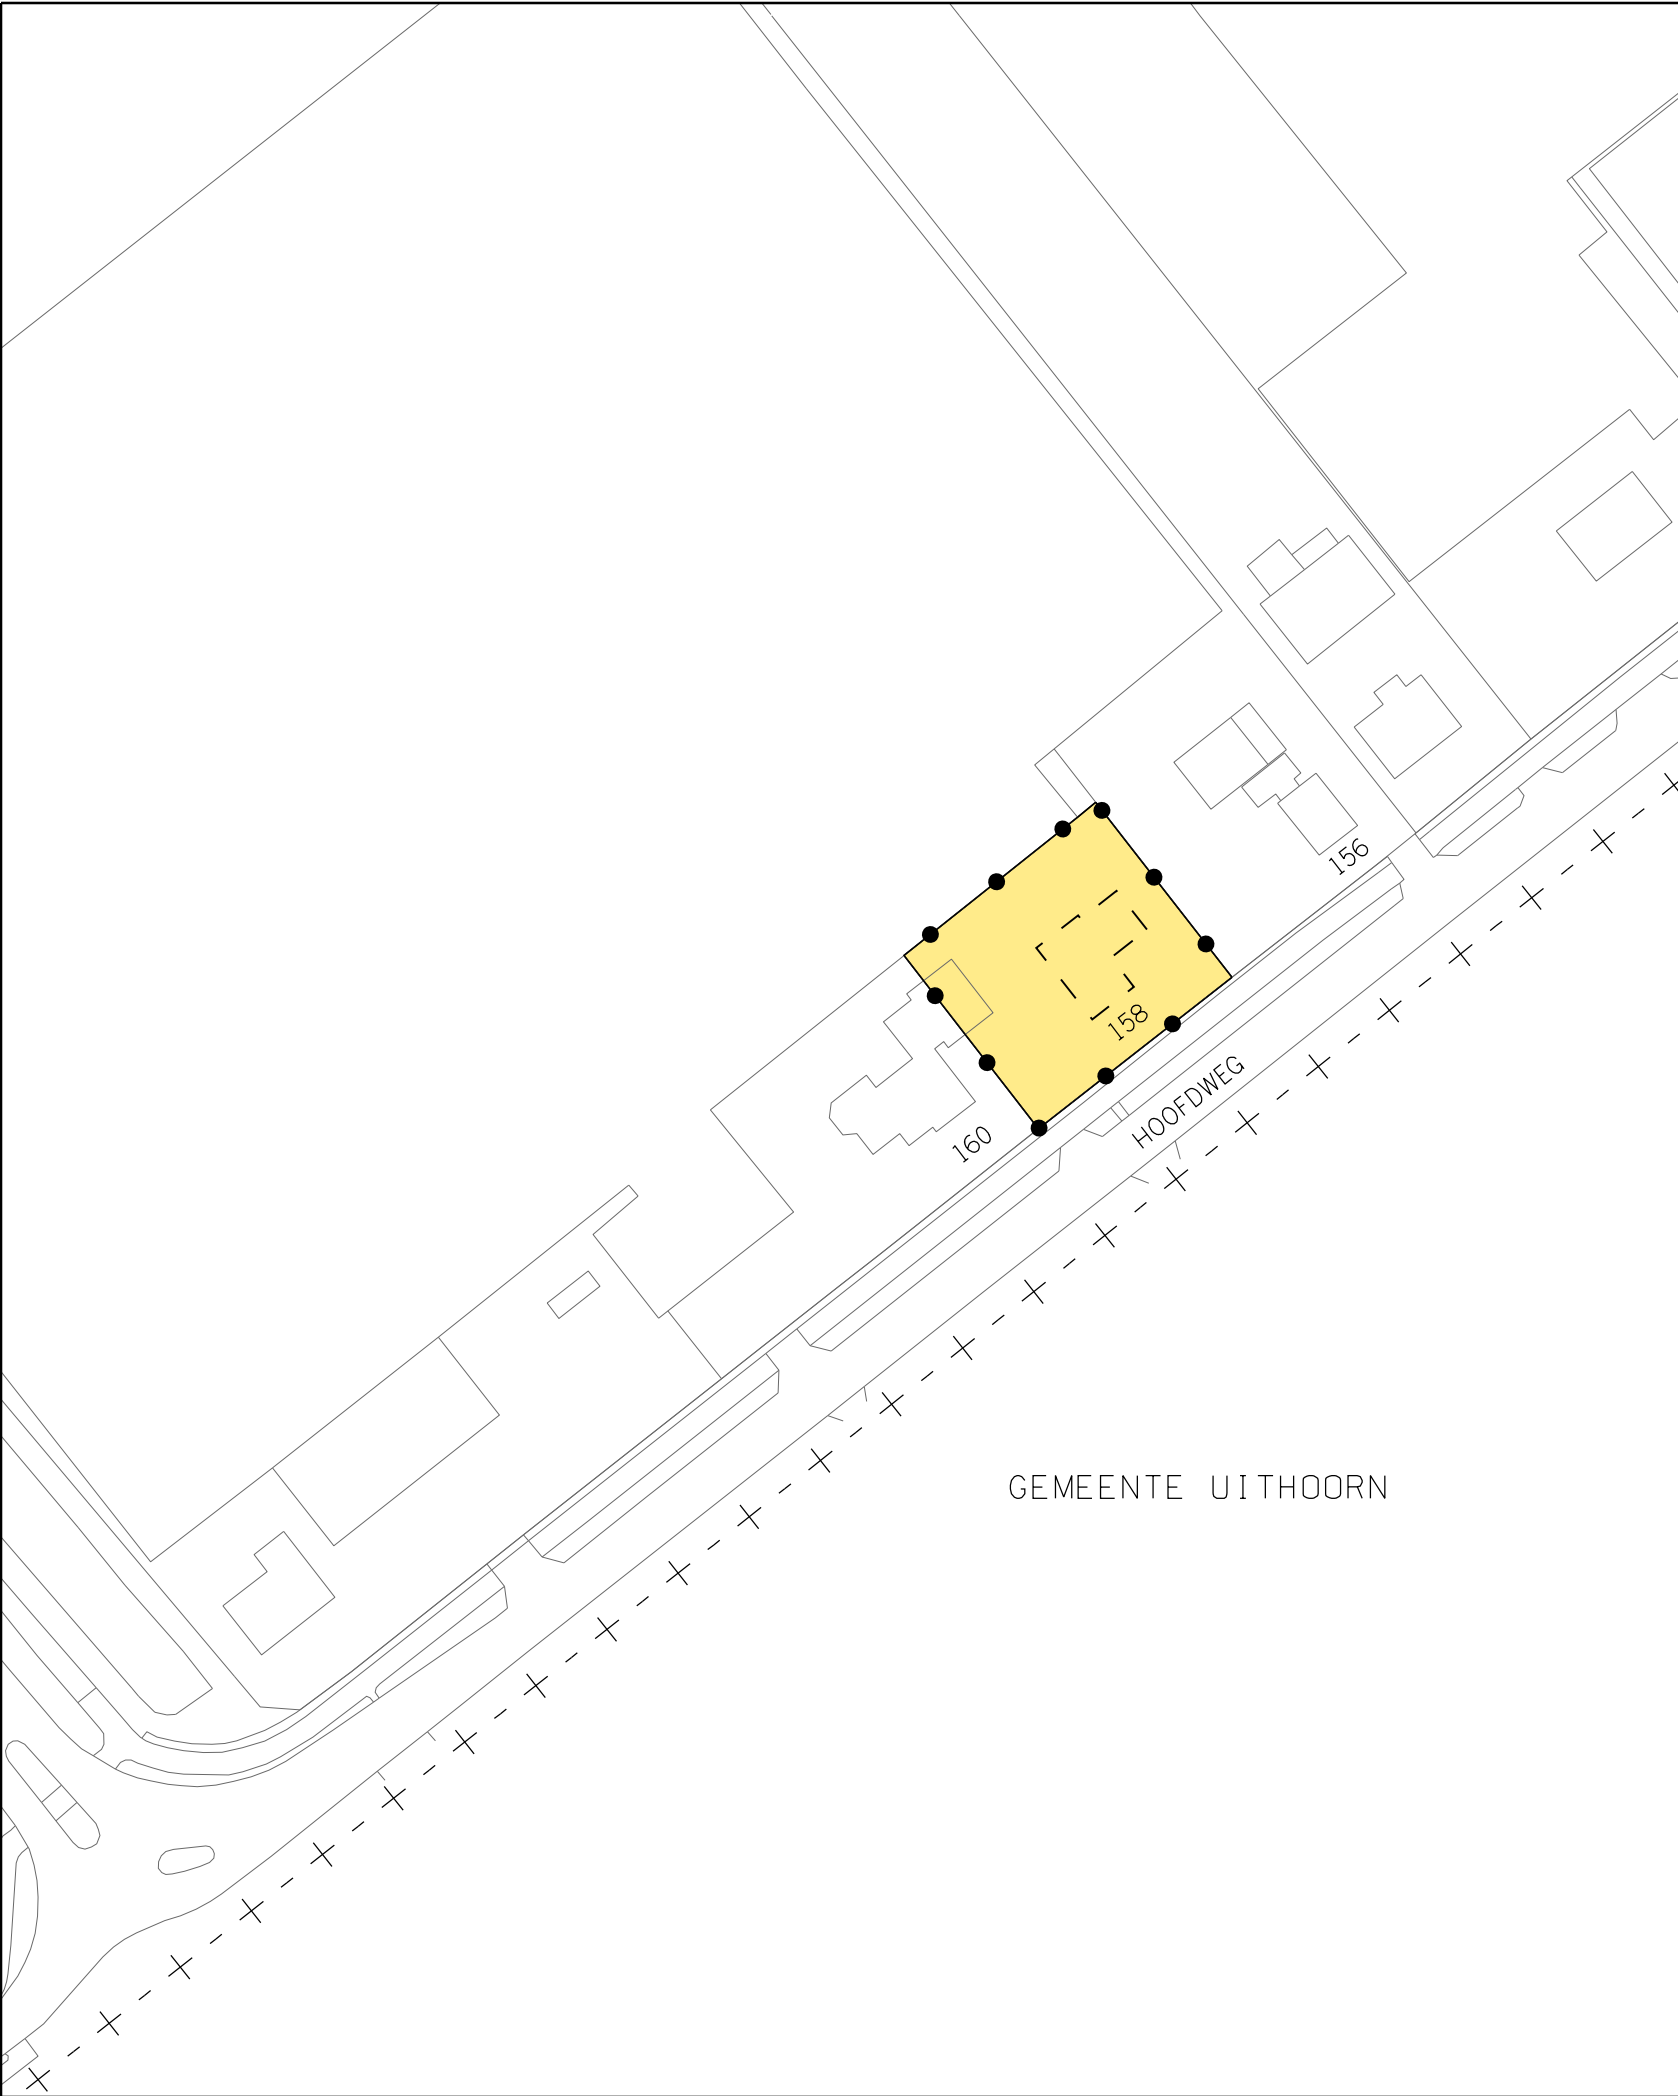

Besluitgebied

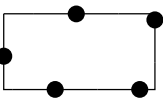


Grens Omgevingsvergunning

Besluitvlak



Omgevingsvergunning

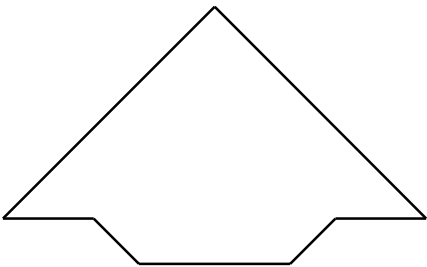

FASTGESTELD DOOR BURGEMEESTER EN WETHOUDERS
VAN DE GEMEENTE AALSMEER OP 2 - 8 - 2018
DE SECRETARIS, DE BURGEMEESTER,

Stedelijke Ontwikkeling



Bestemmingsplannen

Gemeente Aalsmeer

Drie Kolommenplein 1, Postbus 253, 1430 AG Aalsmeer, T 0297-38 75 75, F 0297-38 76 76

OMGEVINGSVERGUNNING IN AFWIJKING VAN
HET BESTEMMINGSPLAN KUDELSTAART 2006
HOOFDWEG 158

datum : 19-01-2018	gewijzigd :	schaal : 1 : 1000
operator : P.H. BUIS		plcfig : imro-2012 V8i.tbl
gecontr. :		
plan IDN : NL.IMRO.0358.OIAVHB10xD-VG01	tek.nr.OV. A10. 6	