


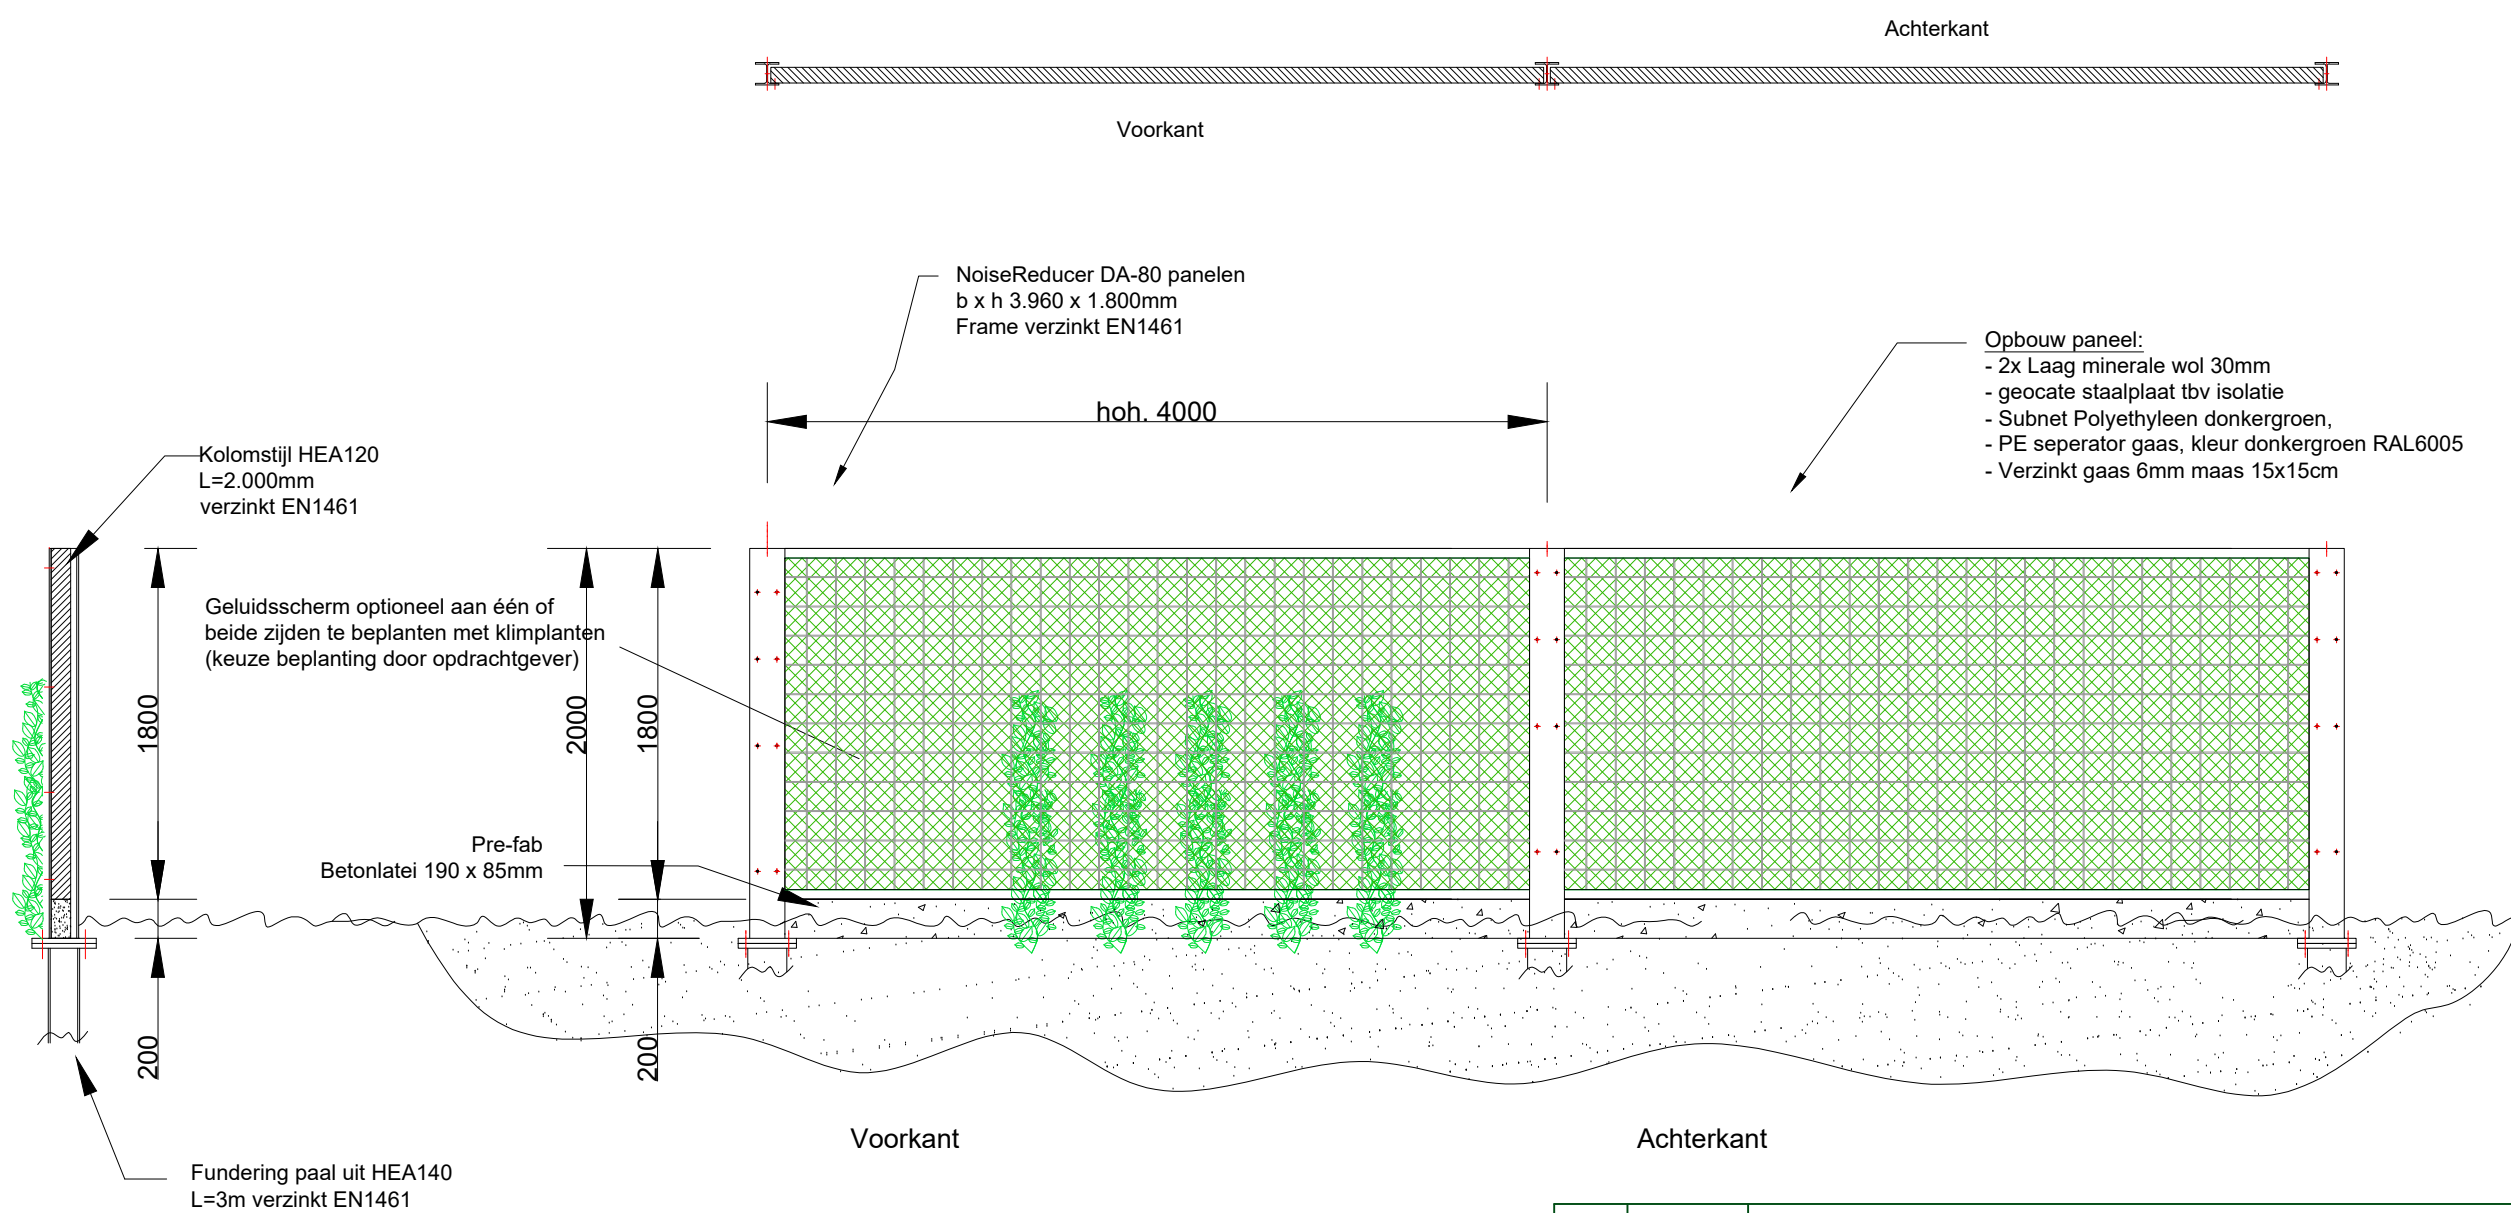

NoiseReducer Geluidsscherm, TYPE DA-80 H=2,00m

V1	15-11-2019	Conform aangebracht in 2017	PB
NR	DATUM	WIJZIGING	GET.

OPDRACHTGEVER
De Vries Scheepsbouw BV
19A006

PROJECTOMSCHRIJVING
Parkeerterrein Uiterweg 49

TEKENINGOMSCHRIJVING
Terreininrichting inrit Uiterweg 49
- Geluidsscherm

STATUS
VOOR UITVOERING

TEKENAAR
Patrick Bouwman
SCHAAL
nvt
CONTROLEUR
Dhr. H. Achterveld
FORMAAT
A3
TEKENINGNUMMER
T001.19A006.008
BLAD IN BLADEN
1 IN 1

**VANSCHIE**

Van Schie B.V.
Constructieweg 100
3641 SP Mijdrecht

Postbus 191
3640 AD Mijdrecht

T 0297-237537
F 0297-237540
I vanschie.com

KvK nr. 30074139
BTW nr. NL0072.47.503.B01