
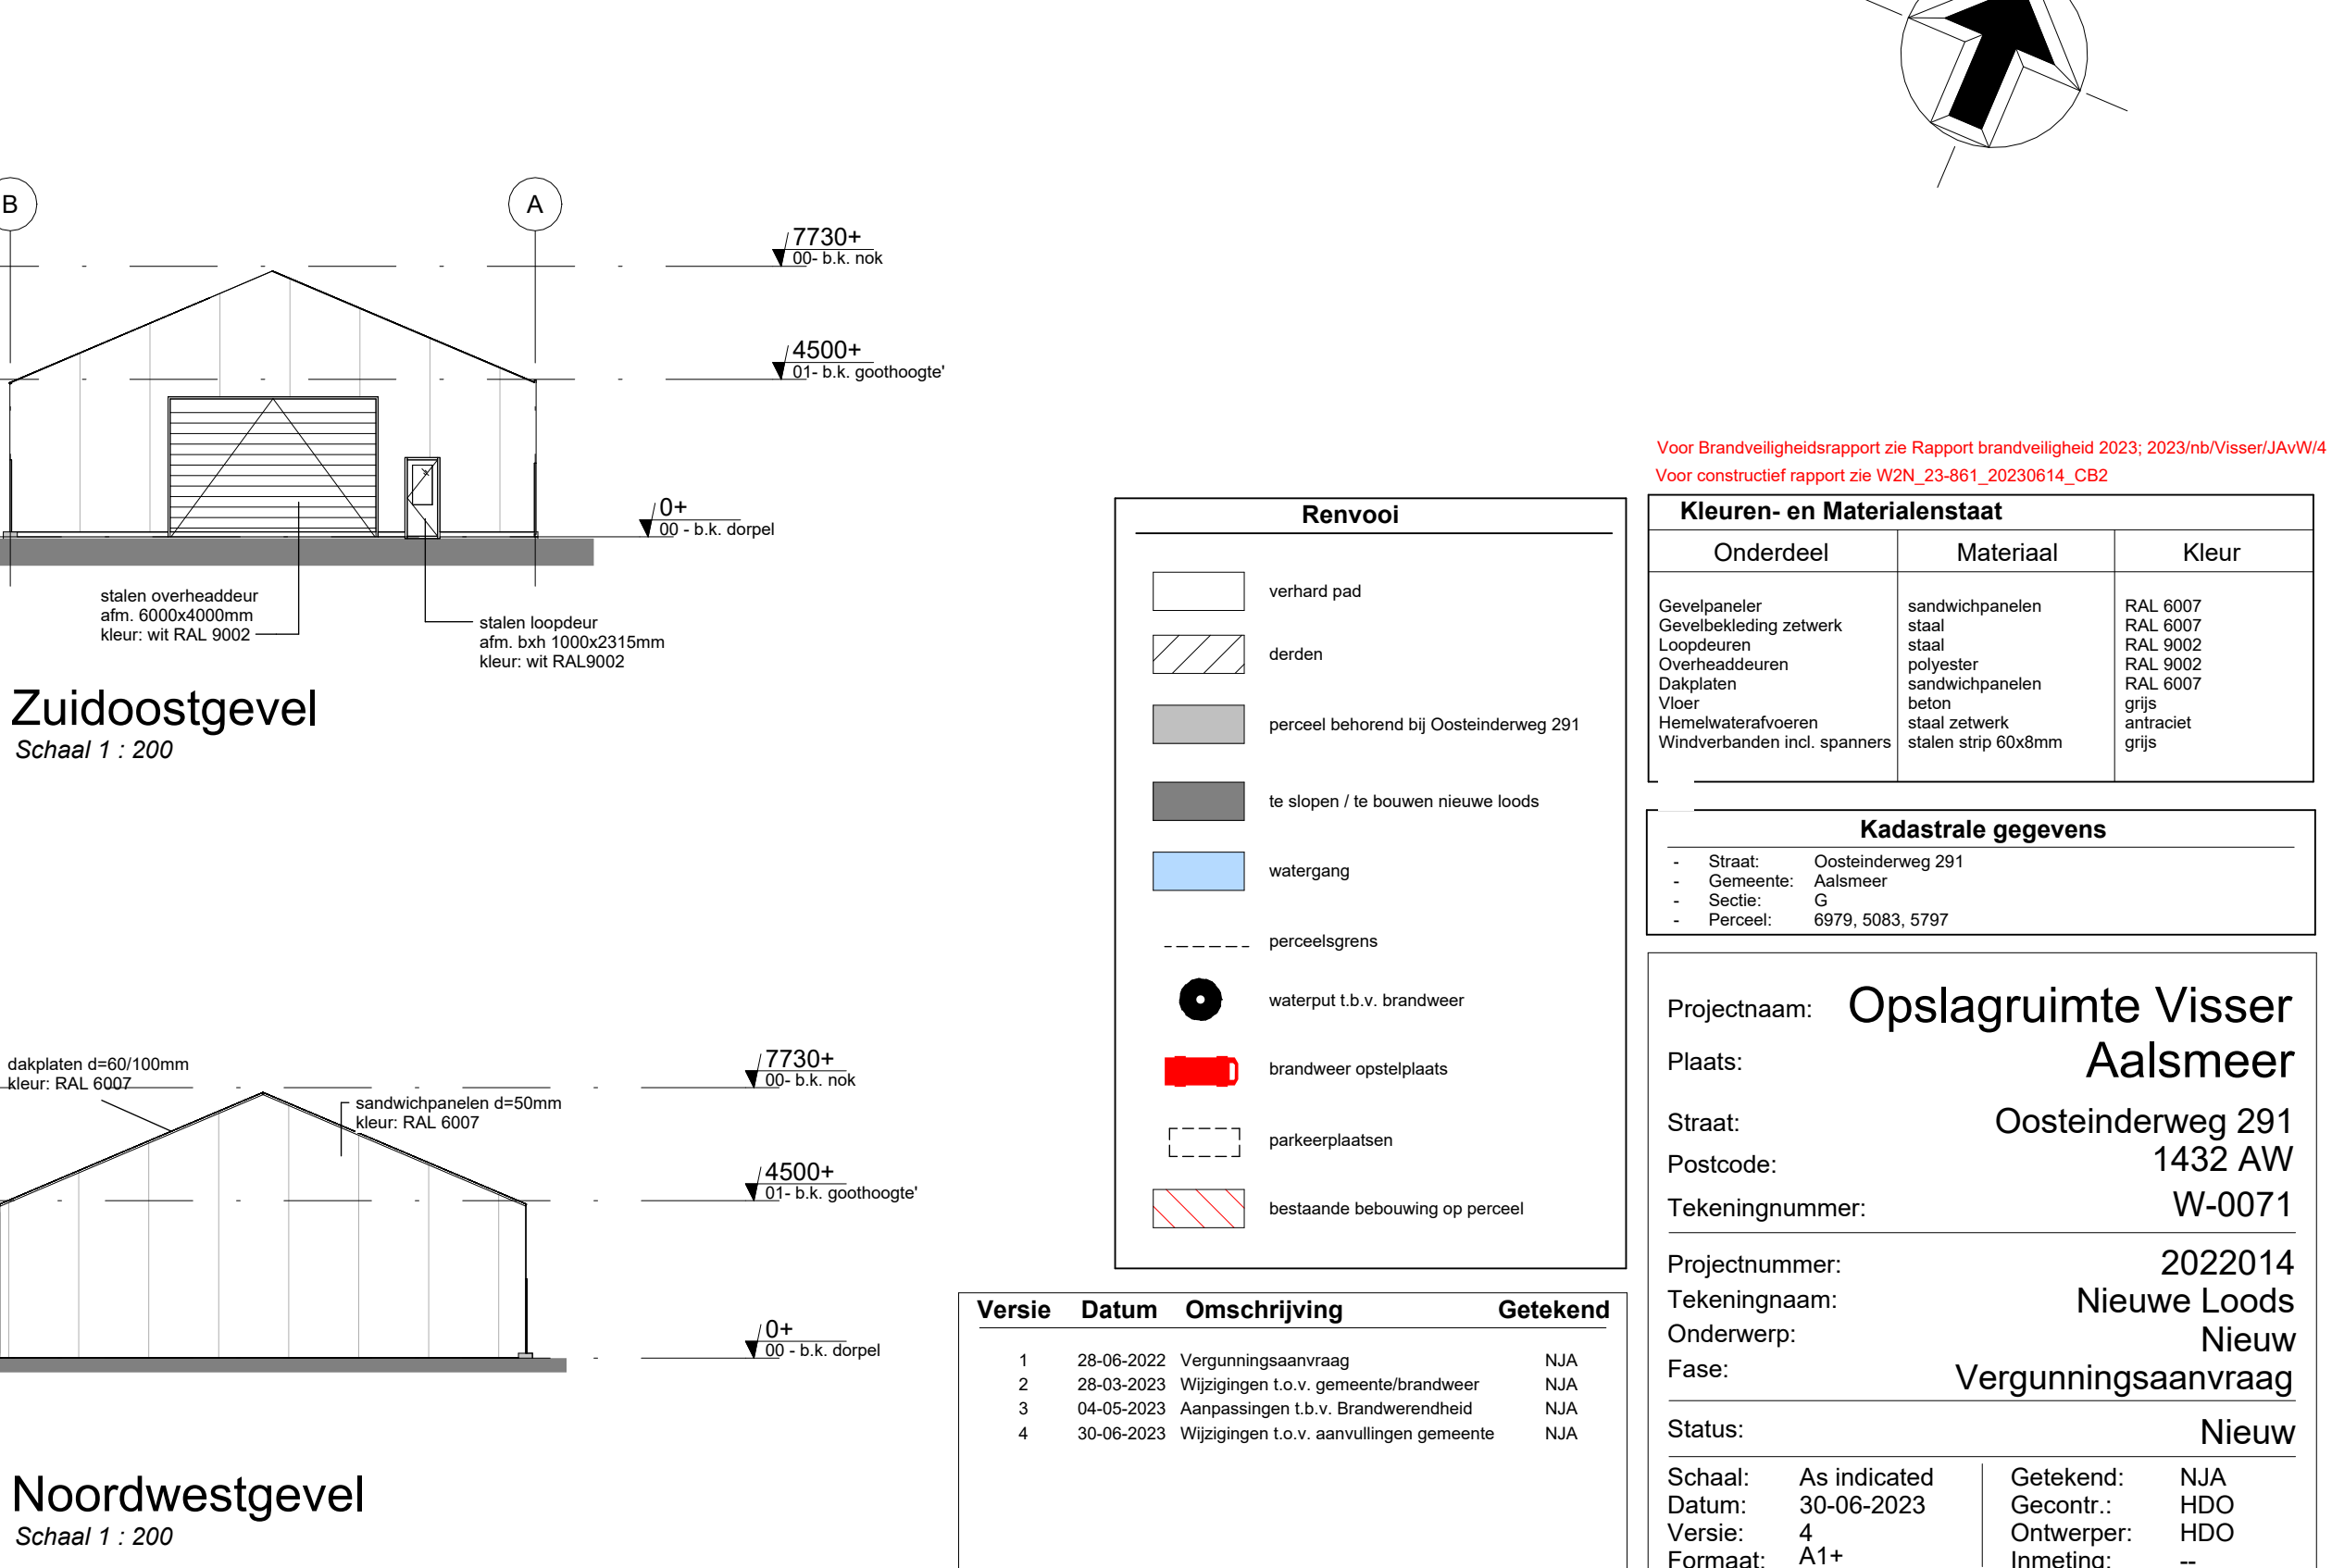
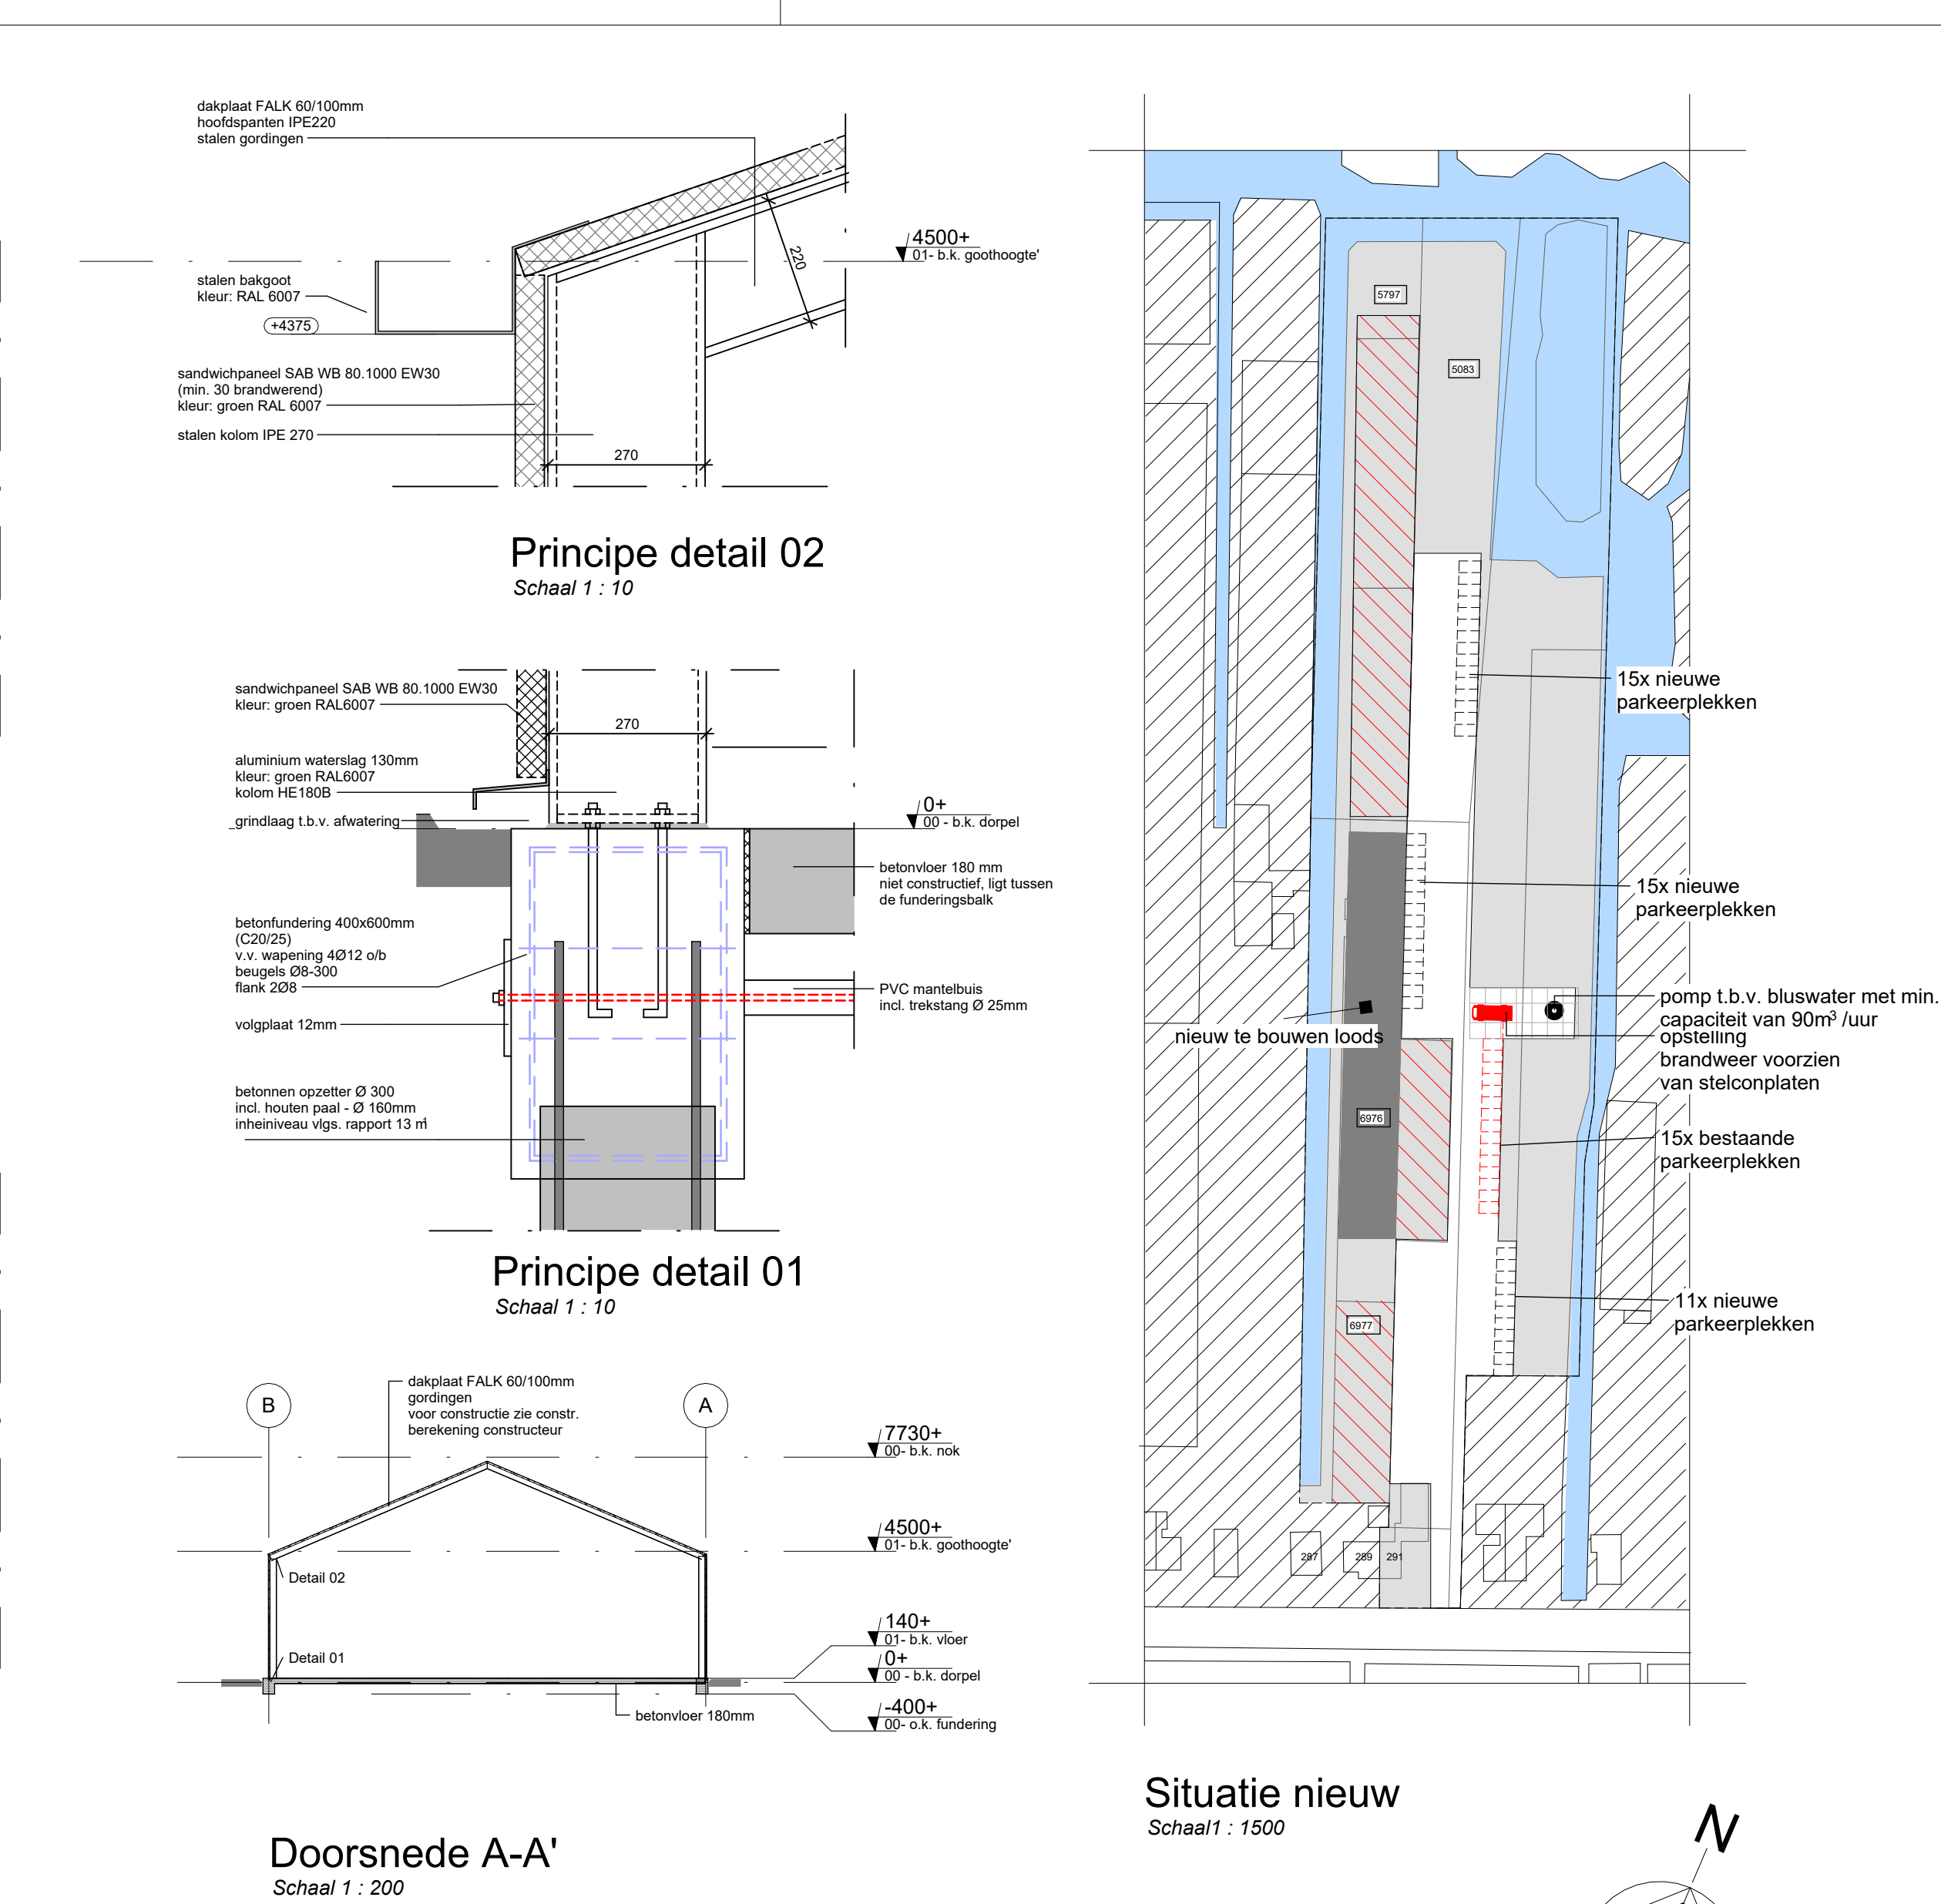
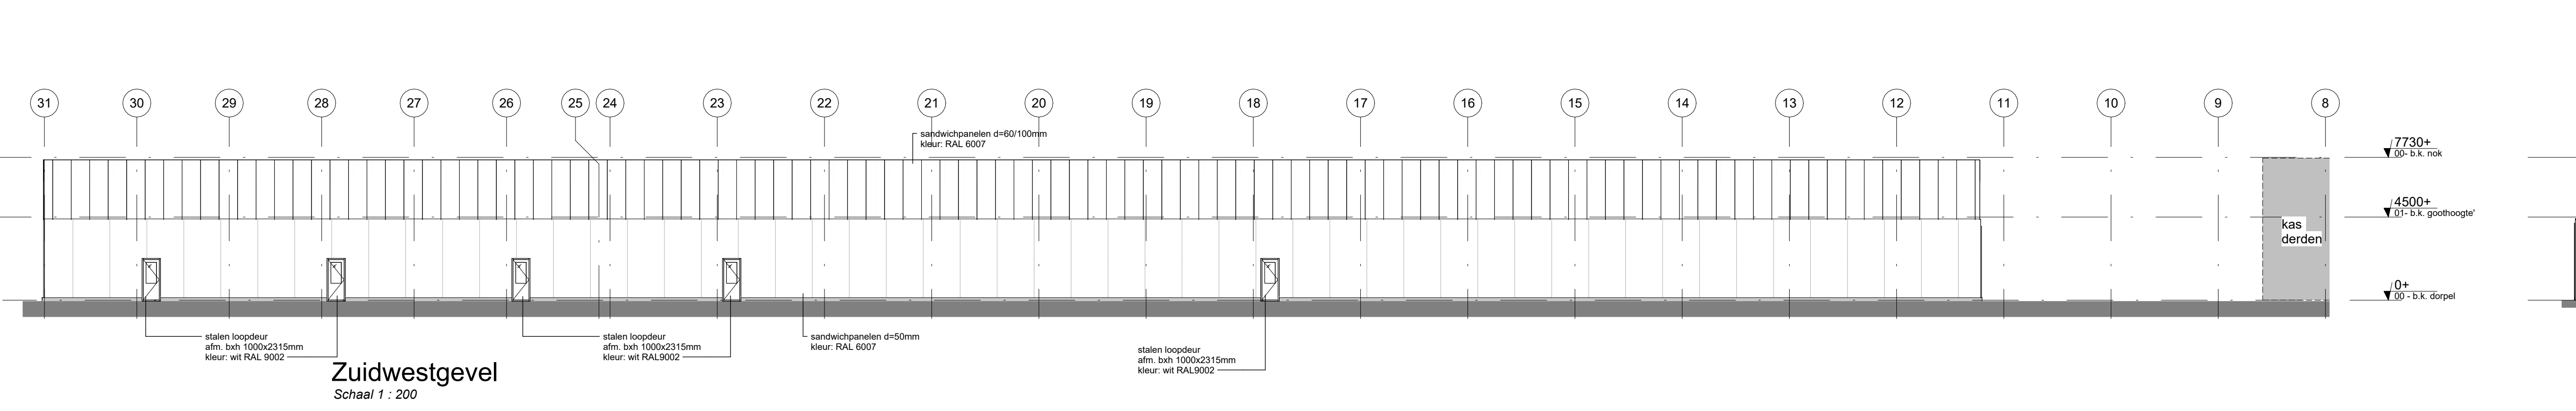
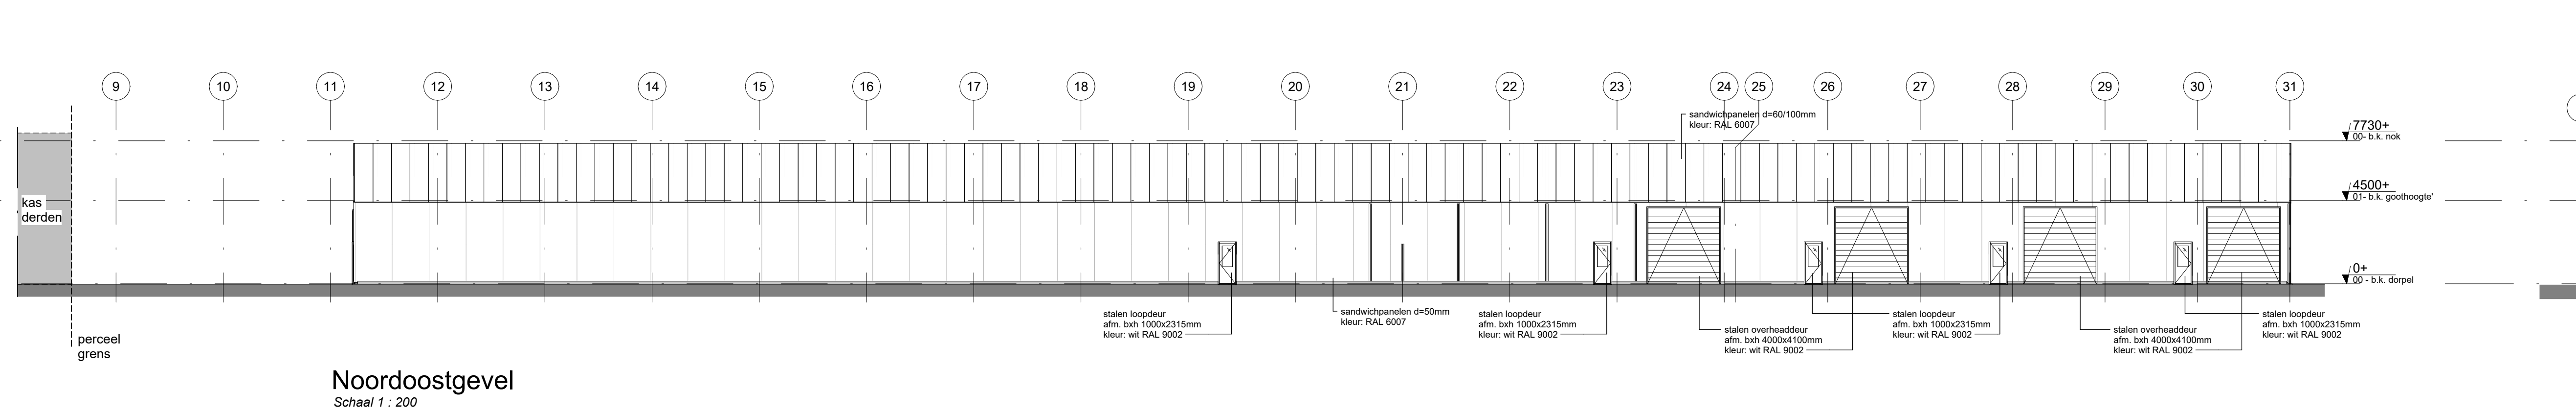
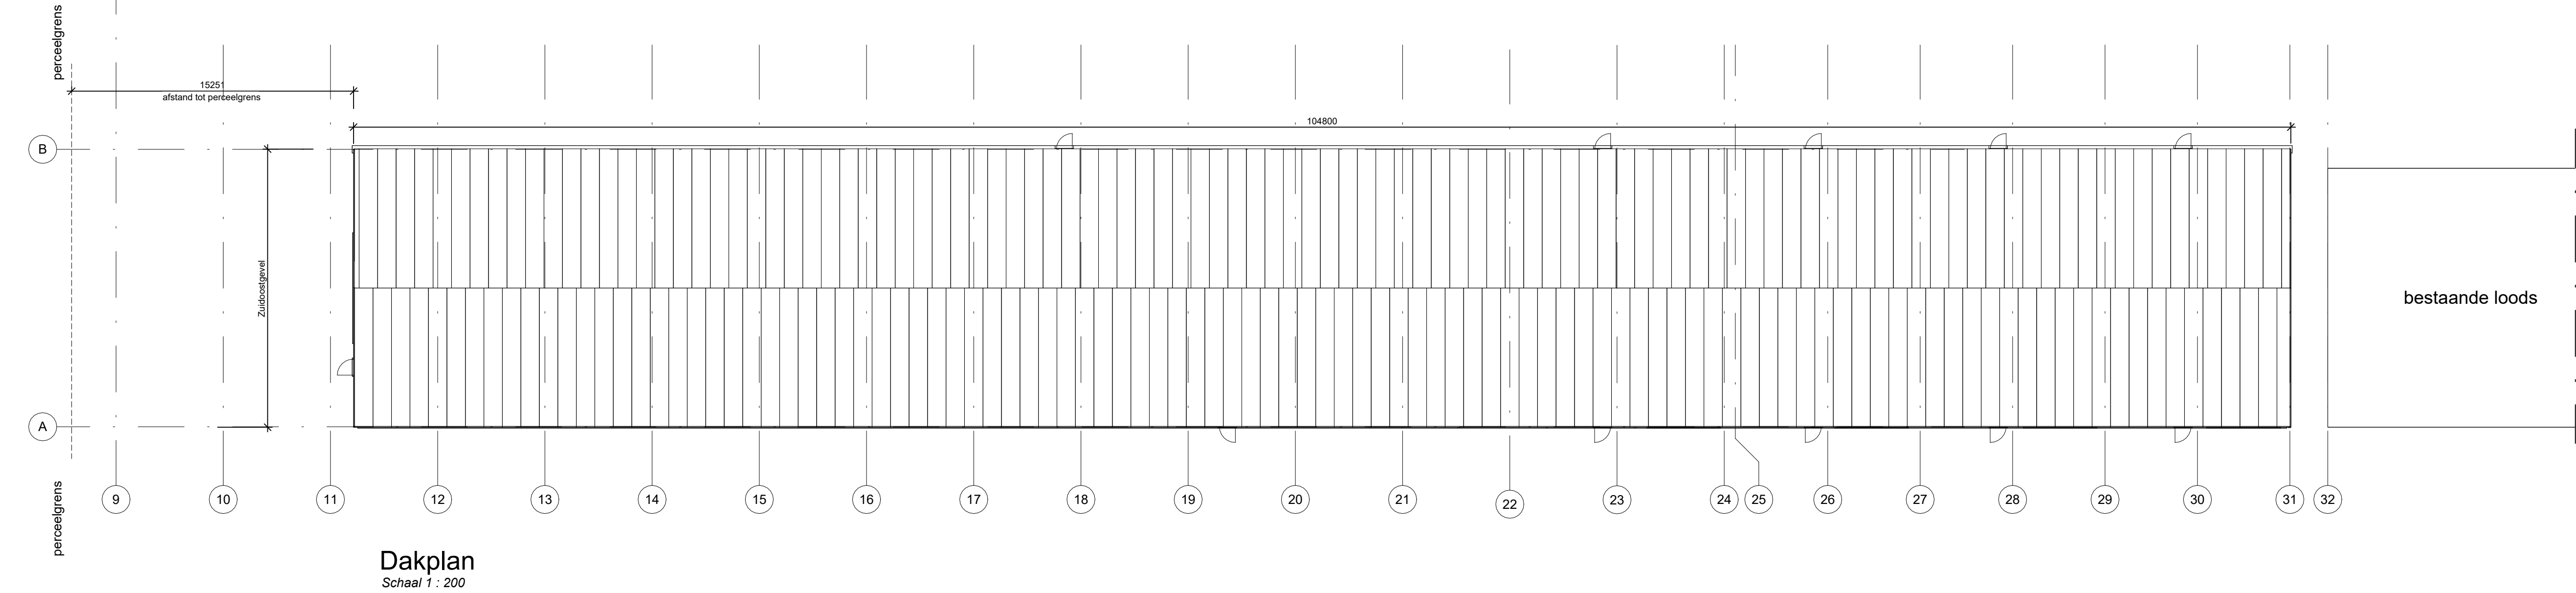


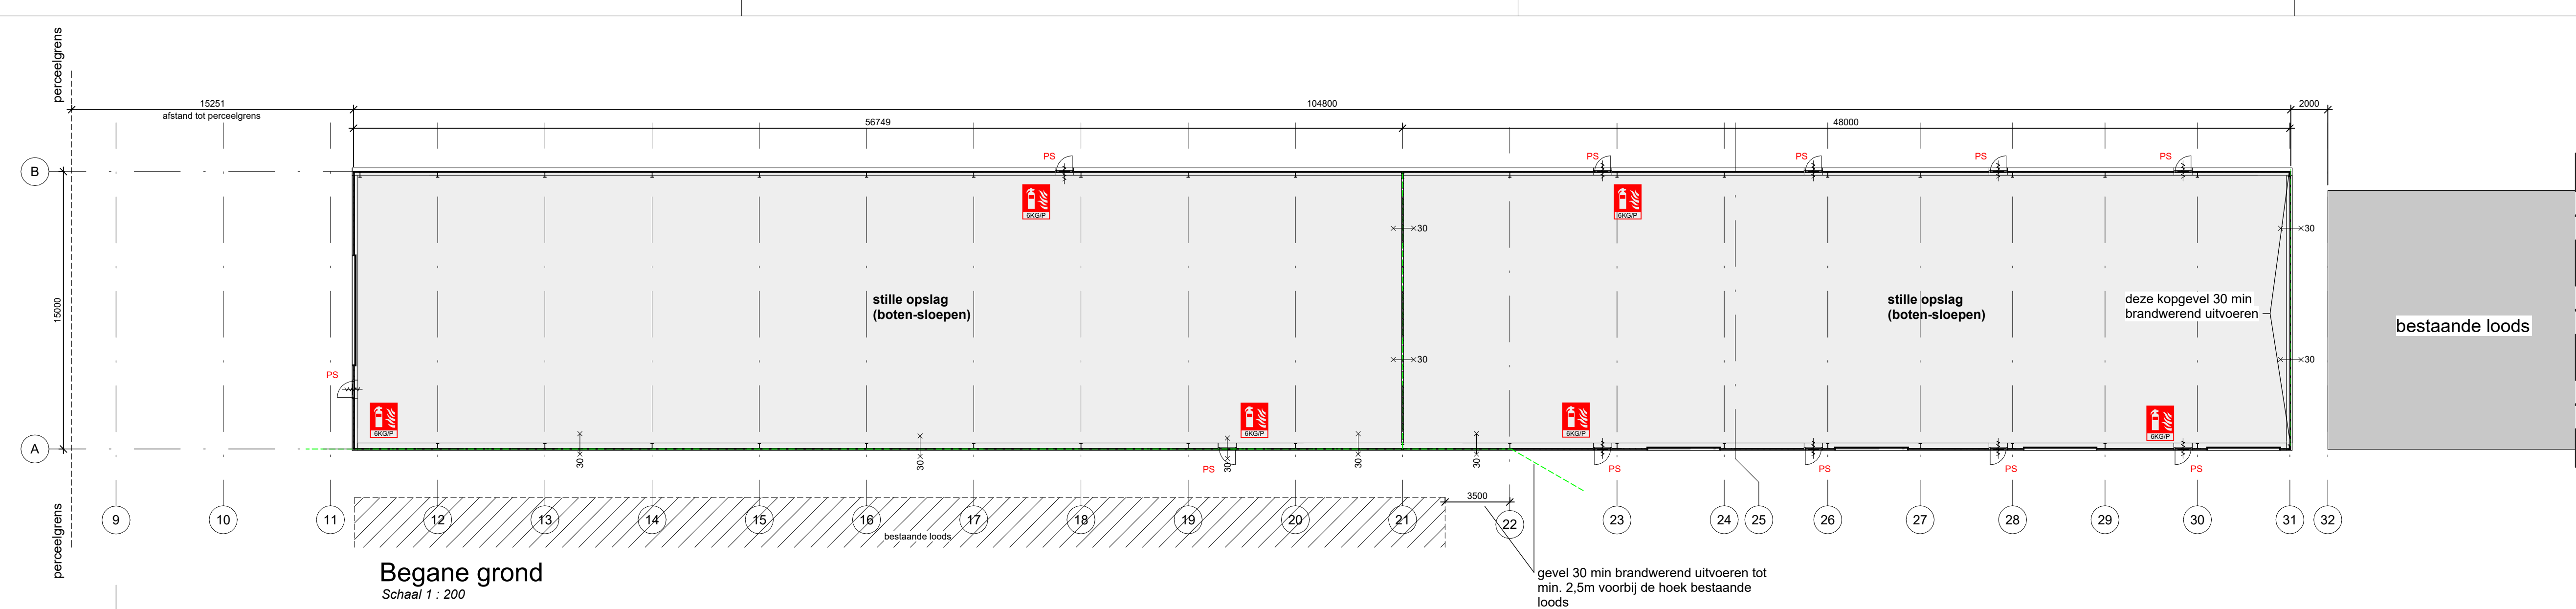

Voor Brandveiligheidsrapport zie Rapport brandveiligheid 2023, 2023/nb/Visser/JAWW4 Voor constructief rapport zie VON, 23-861, 2023/014, CB2		
Kleuren- en Materialenstaat		
Onderdeel	Materiaal	Kleur
Gevelframen	sandwichpanelen	RAL 6007
Gevelfbekleding	staal	RAL 9002
Overheaddeuren	polyester	RAL 9002
Dakplaten	sandwichpanelen	RAL 6007
Vloer	beton	grijs
Kernwaaierafroeren	staal	grijs
Windverbanden incl. spanners	staal	grijs
Kadastrale gegevens		
- Straat: Oostenderweg 291		
- Gemeente: Aalsmeer		
- Sectie: G		
- Perceel: 6979, 5083, 5797		
Projectnaam: Opslagruimte Visser		
Plaats: Aalsmeer		
Straat: Oostenderweg 291		
Postcode: 1432 AW		
Tekeningnummer: W-0071		
Projectnummer: 2022014		
Tekeningnaam: Nieuwe Loods		
Onderwerp: Nieuw		
Fase: Vergunningsaanvraag		
Status: Nieuw		
Schaal: As indicated		
Datum: 30-06-2023		
Versie: 4		
Formaat: A1+		
STUDIO JANMAAT		
Studio Janmaat 1 Meijerink		
Verlengde Lijnbaan 2		
1431 DG Aalsmeer		
info@studio-jm.nl		
N. Janmaat BBE		