



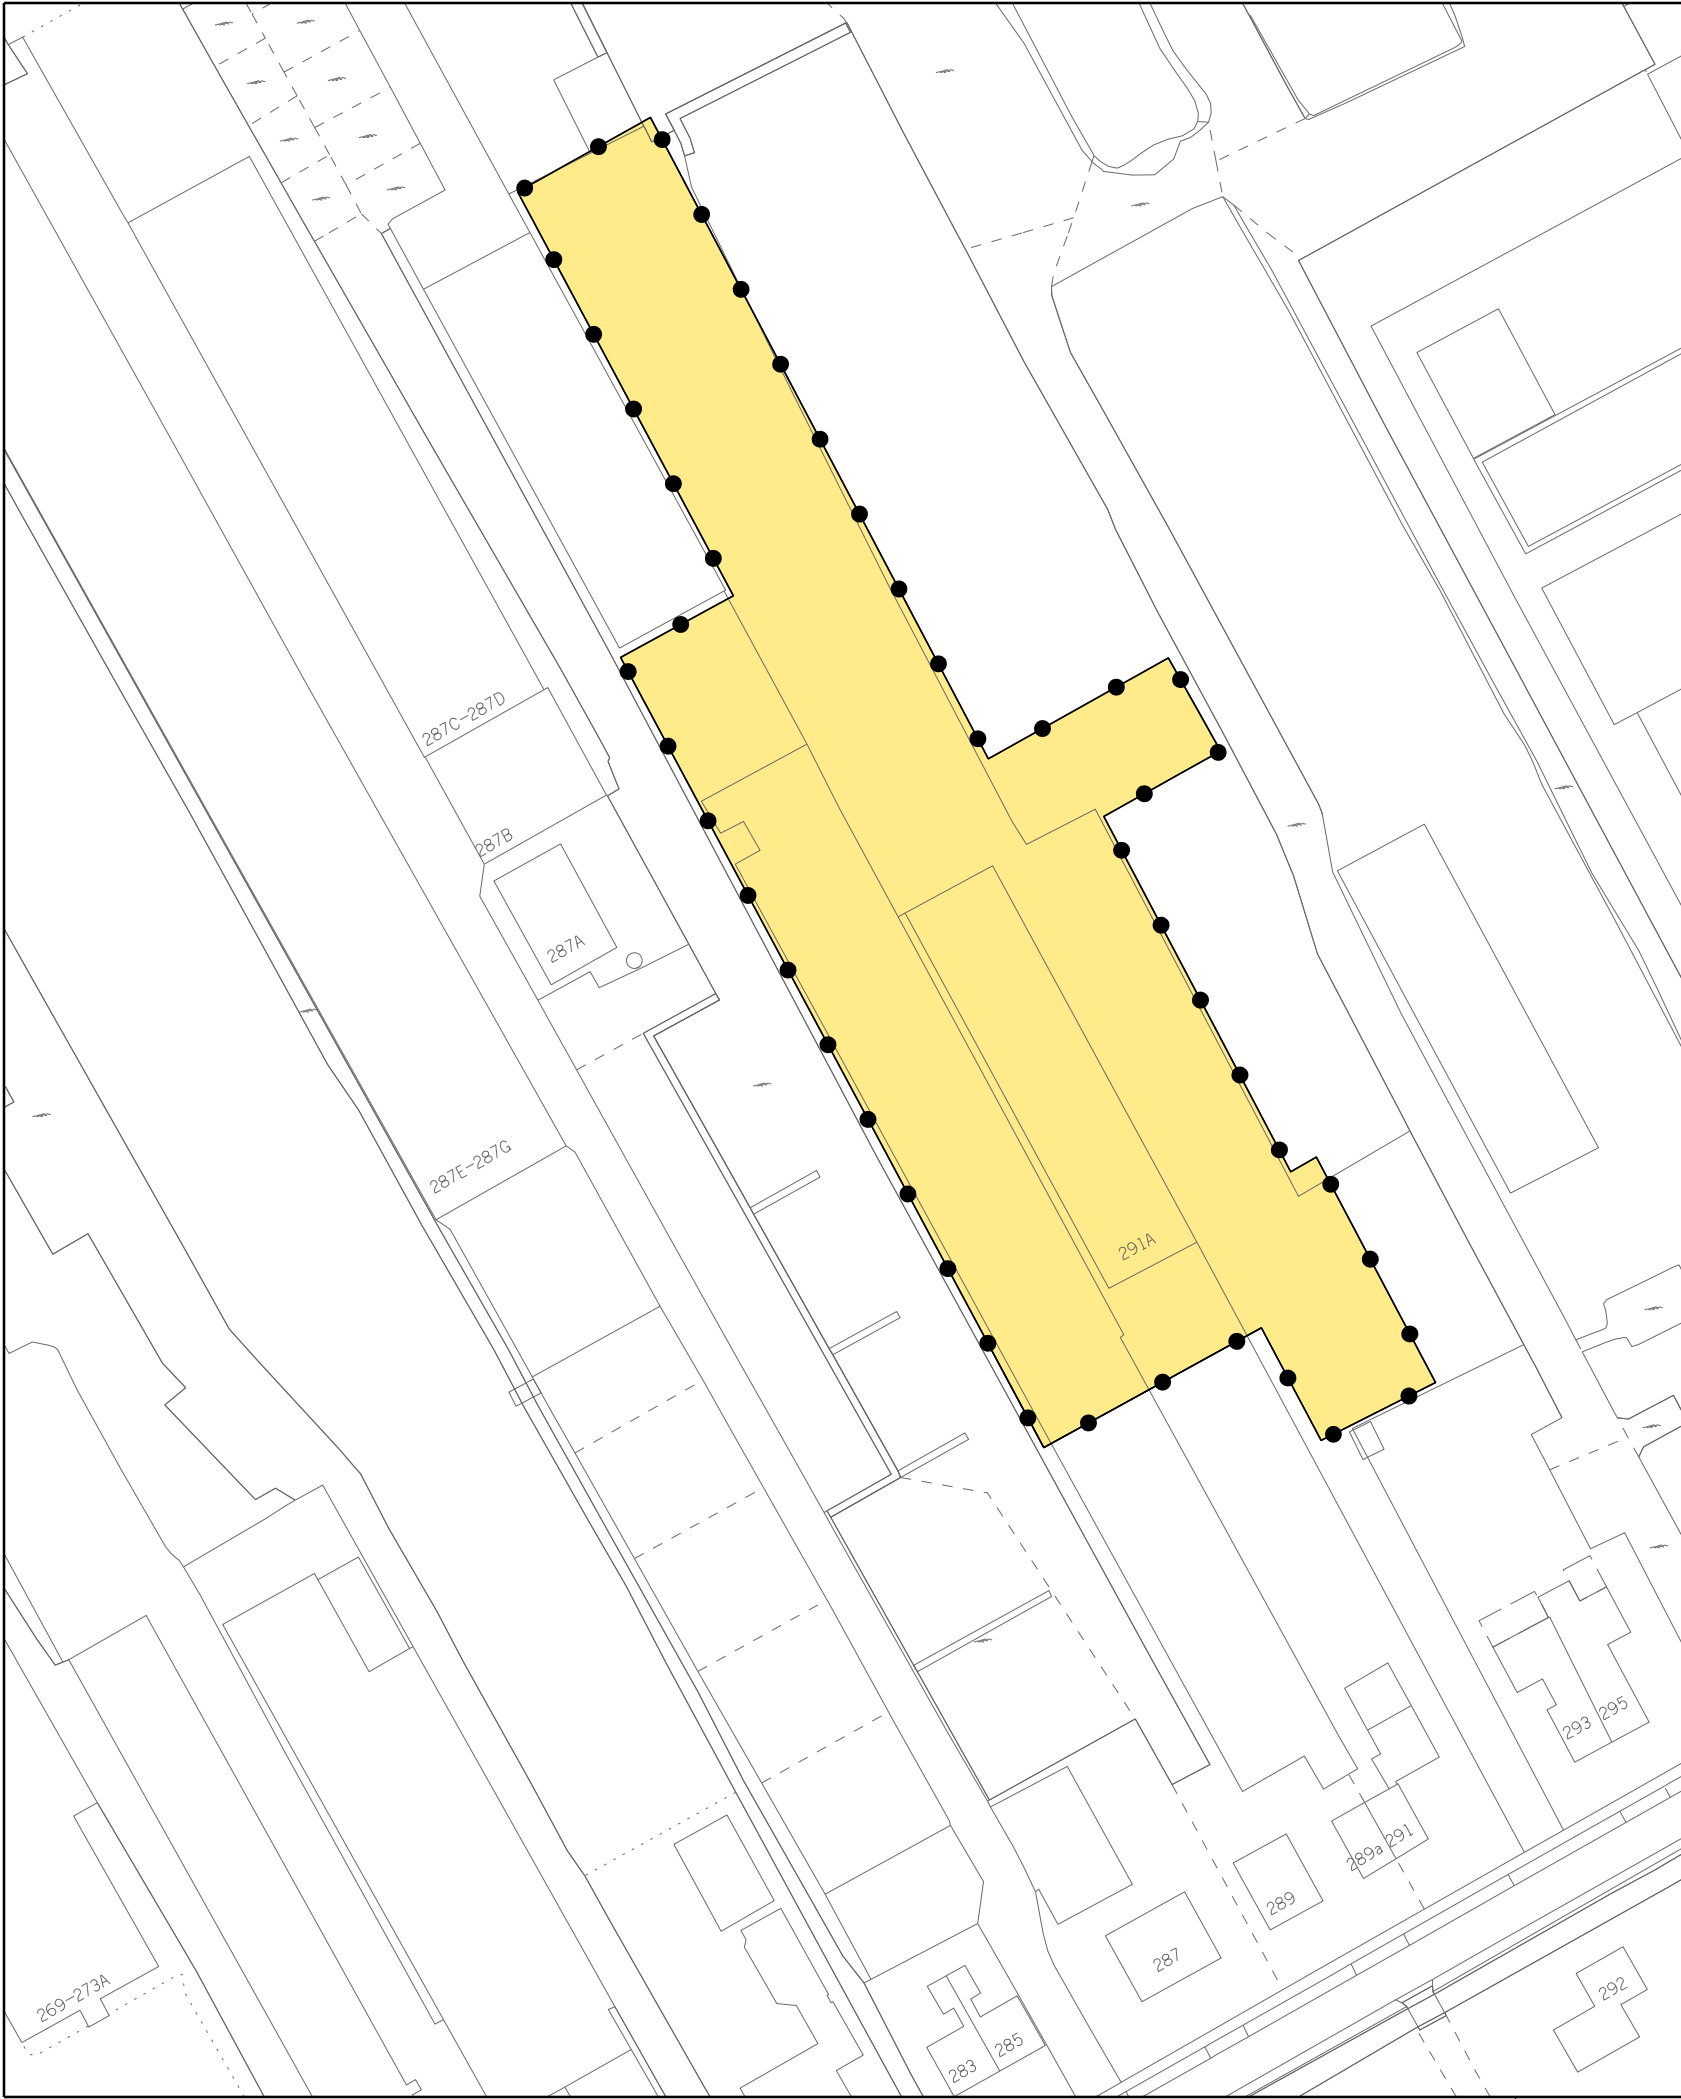

Besluitgebied

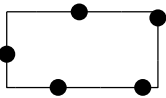


Grens Omgevingsvergunning

Besluitvlak




Omgevingsvergunning

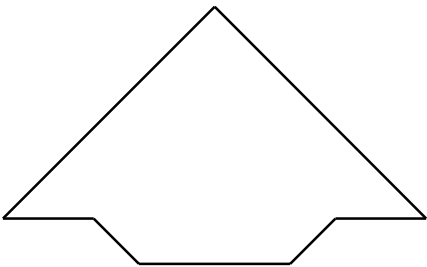

BEHOORT BIJ BESLUIT VAN BURGEMEESTER EN WETHOUDERS
VAN DE GEMEENTE AALSMEER OP 2024
DE SECRETARIS, DE BURGEMEESTER,

Stedelijke Ontwikkeling

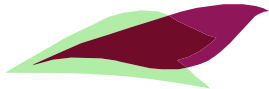

Bestemmingsplannen

Gemeente Aalsmeer

Raadhuisplein 1, Postbus 253, 1430 AG Aalsmeer, T 0297-38 75 75, F 020-540 45 59

OMGEVINGSVERGUNNING IN AFWIJKING VAN HET
BESTEMMINGSPLAN OOSTEINDERWEG 2020
OOSTEINDERWEG 291A

datum : 29 03 23	gewijzigd : 13 06 23 26 09 23	formaat	schaal : 1 : 1000
operator : S. Kho	10 01 24	A3	plcfg : imro-2012-V8i.tbl
gecontr. :		tek.nr.	
plan IDN : NL.IMRO.0358.0IAVHB14xC-VG01			