



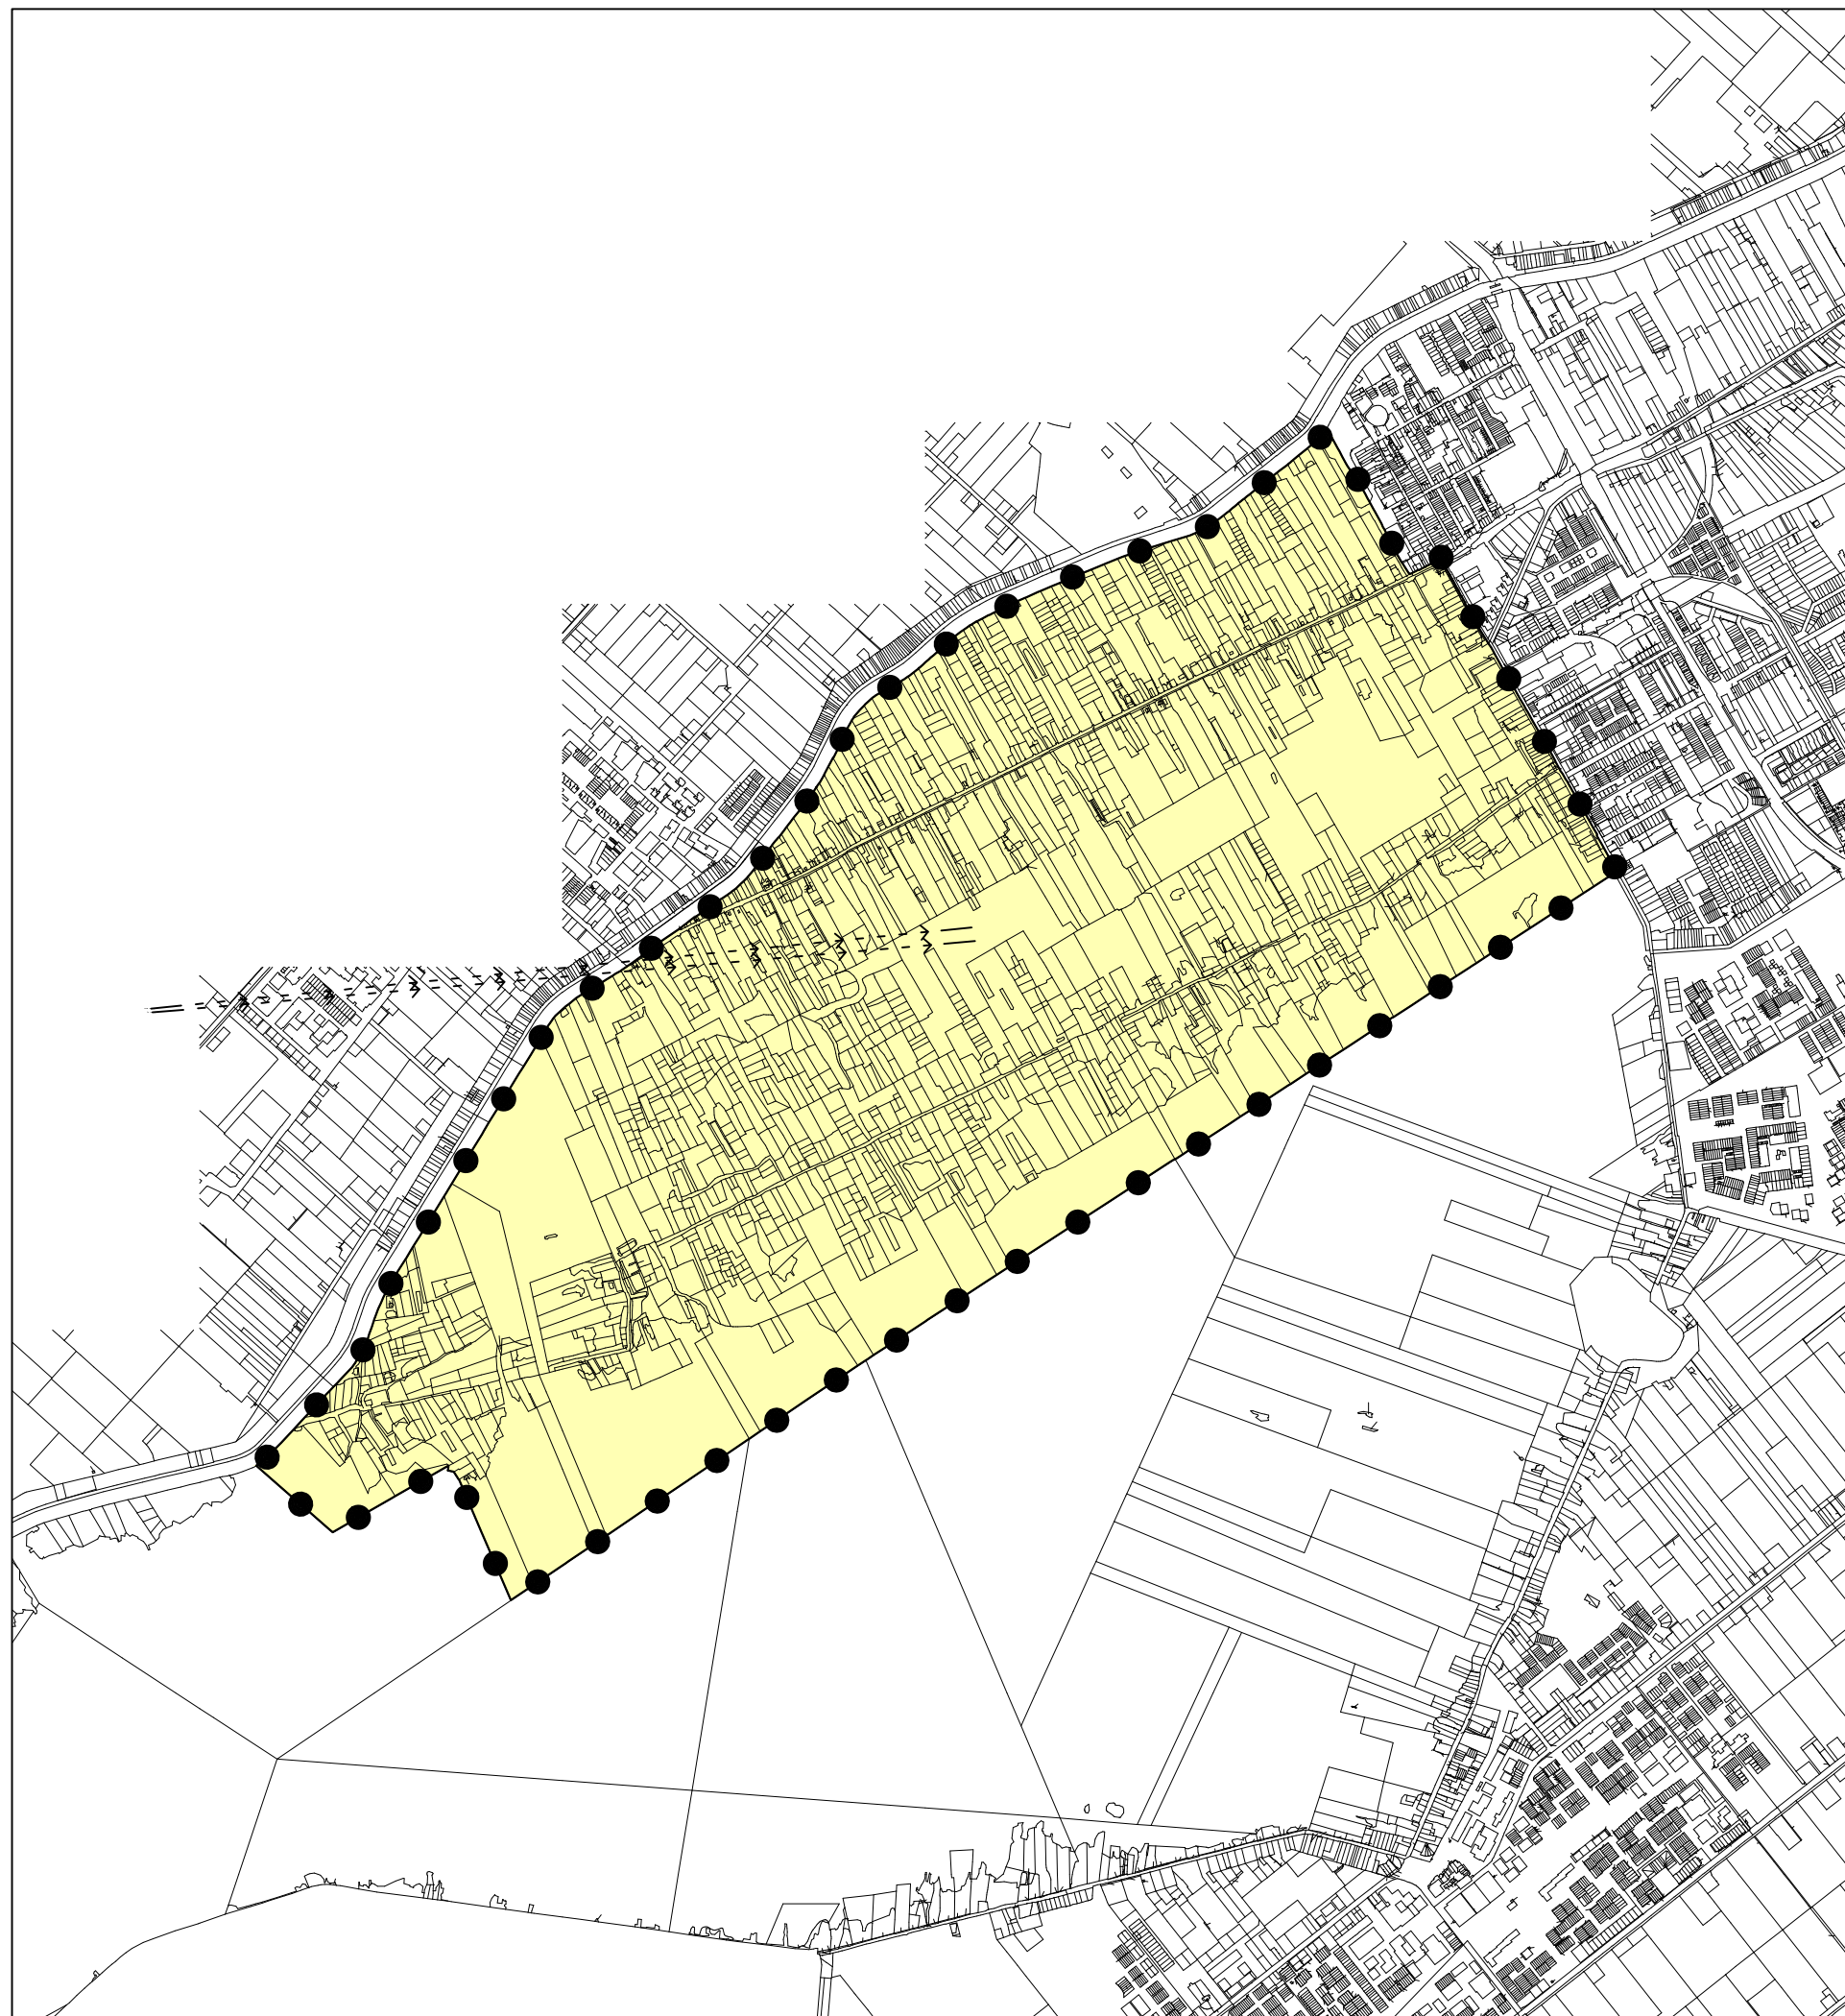


Legenda

Structuurvisieplangebied

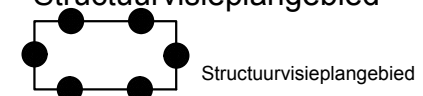


Structuurvisieplangebied

Structuurvisiegebied

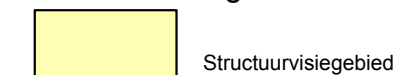

Structuurvisiegebied

Verklaringen

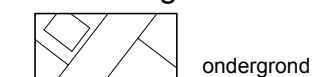

ondergrond

STRUCTUURVISIE UITERWEG

Gemeente Aalsmeer

NL.IMRO.0358.STRUCVISIEUITERWEG-VA01

schaal:	1:20.000
formaat:	A3
concept:	 / tekenaar

voorontwerp:	 / tekenaar
ontwerp:	04-11-2014 / SH
vastgesteld:	23-04-2015 / RvD

projectnr. BRO:	213x00381
projectnr. VWP:	14BROAM016
bestandsnaam:	14BROAM016-002.dwg



Rhijnspoorplein 38
1018 TX Amsterdam
T 020 506 19 99

www.bro.nl
amsterdam@bro.nl

verbeelding: Viewpoint ©
www.viewpoint.nl

