


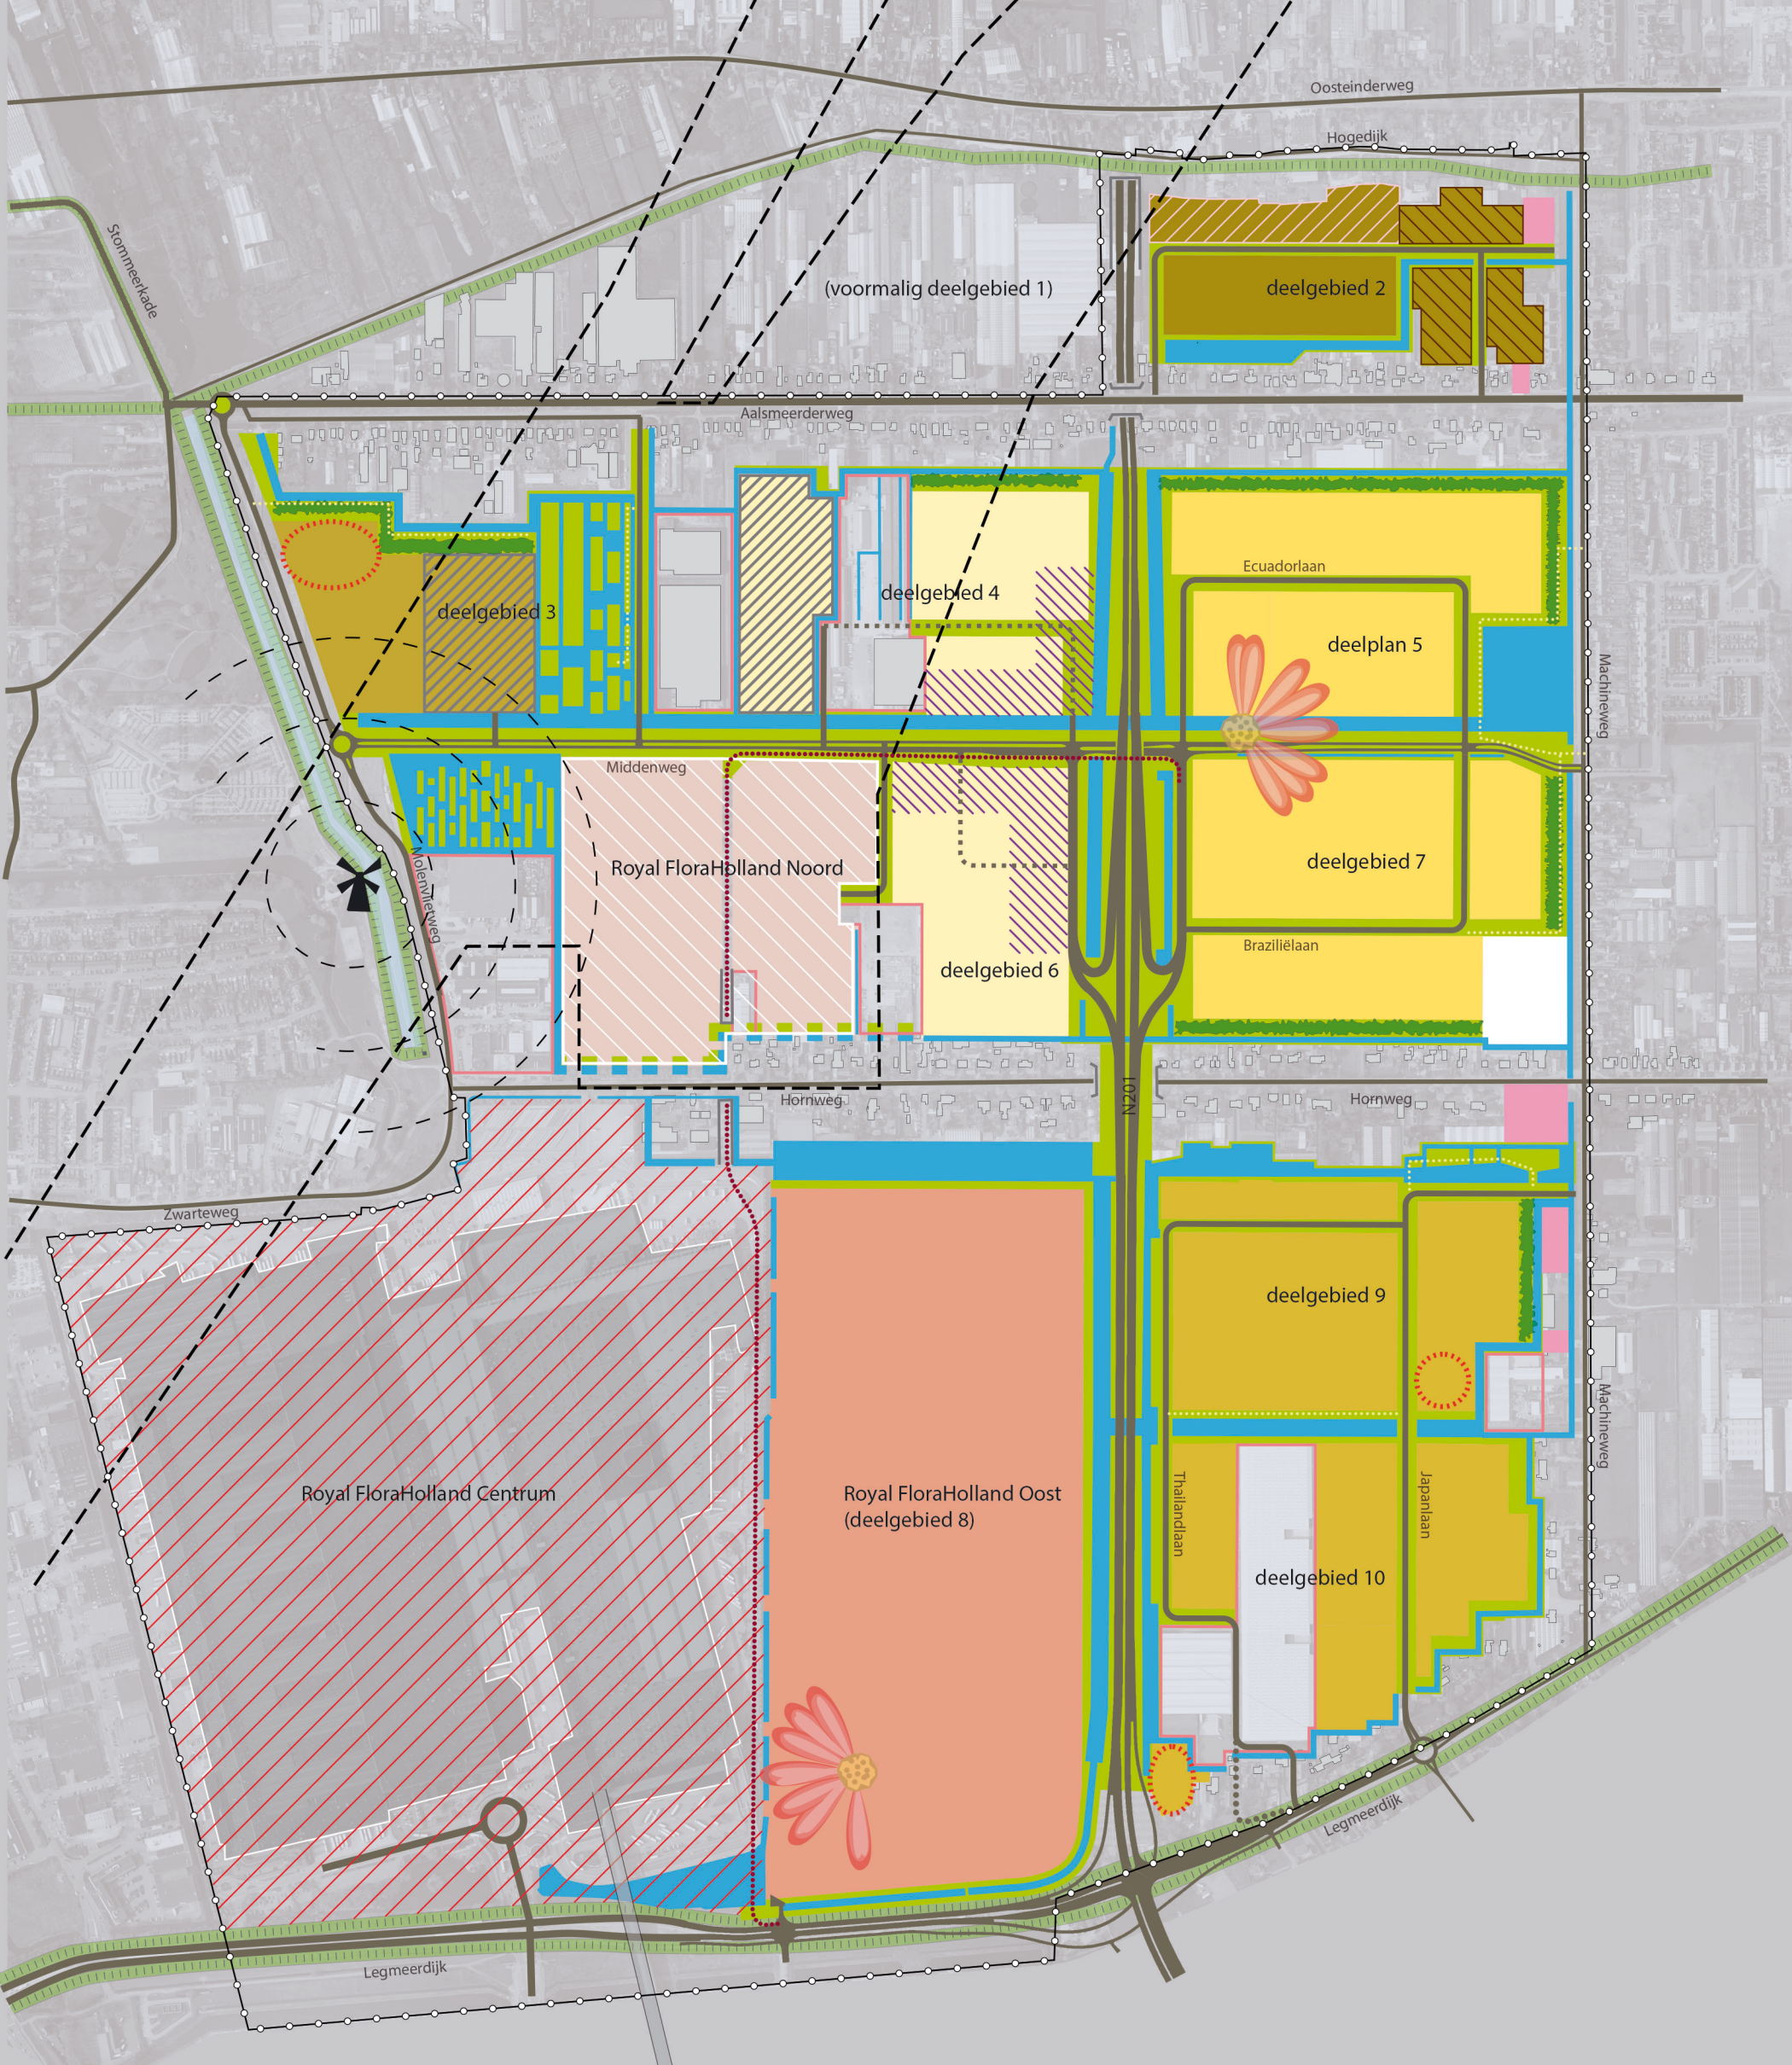

Deelgebieden

- deelgebied 2
Gemengde bedrijvigheid
- deelgebied 3
Gemengde bedrijvigheid
- deelgebied 4 en 6
Gemengde bedrijvigheid
- deelgebied 5 en 7
Gemengde bedrijvigheid
- deelgebied 9 en 10
Overwegend sierteelt gebonden bedrijvigheid en logistiek
- Royal FloraHolland Noord
Logistiek
- Royal FloraHolland Oost (deelgebied 8)
Veiling gebonden bedrijvigheid en logistiek

Overige ontwikkelingen

- Green Square, deelgebied 5 en 7
Centrumvoorzieningen voor de sierteelt sector
- Zoekgebied arbeidsmigranten logies
Tijdelijke huisvesting
- Woonkavels
- Zoekgebied detailhandel/wonen/voorzieningen
- Zoekgebied woonwerkkavels
- Zoekgebied Schiphol parkeren
- Zoekgebied kantoren
- Royal FloraHolland Centrum, nader uit te werken
- OLV
Studie Ongestoorde Logistieke Verbinding
- Nieuwe inrit vanaf Legmeerdijk
- Vooralsnog te handhaven bebouwing
- 11% water t.h.v. watercompensatie

Openbare ruimte

- Wegenstructuur
- Zoekgebied wegenstructuur
- Padenstructuur
- Buffer
- Buffer in studie
- Groen
- Water
- Dijk

Overigen

- Plangrens
- Bestaande lint bebouwing
- Maatschappelijke functie
- LIB
Luchthaven Indelings Besluit
- Molen

