

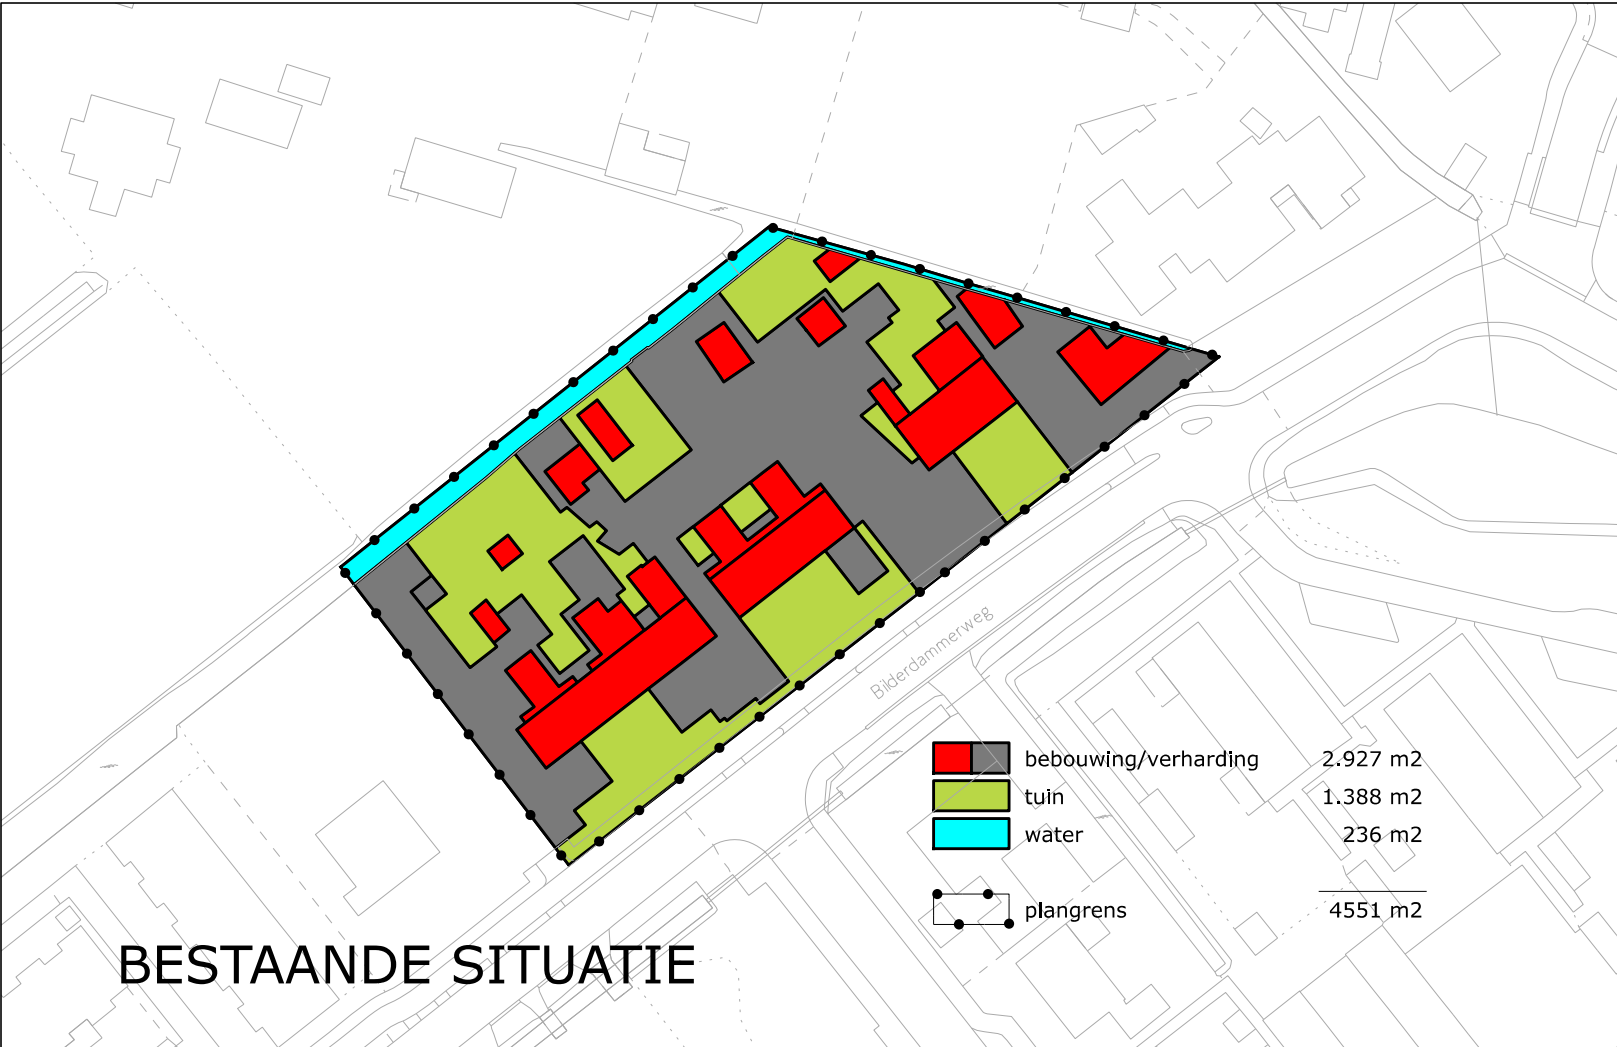


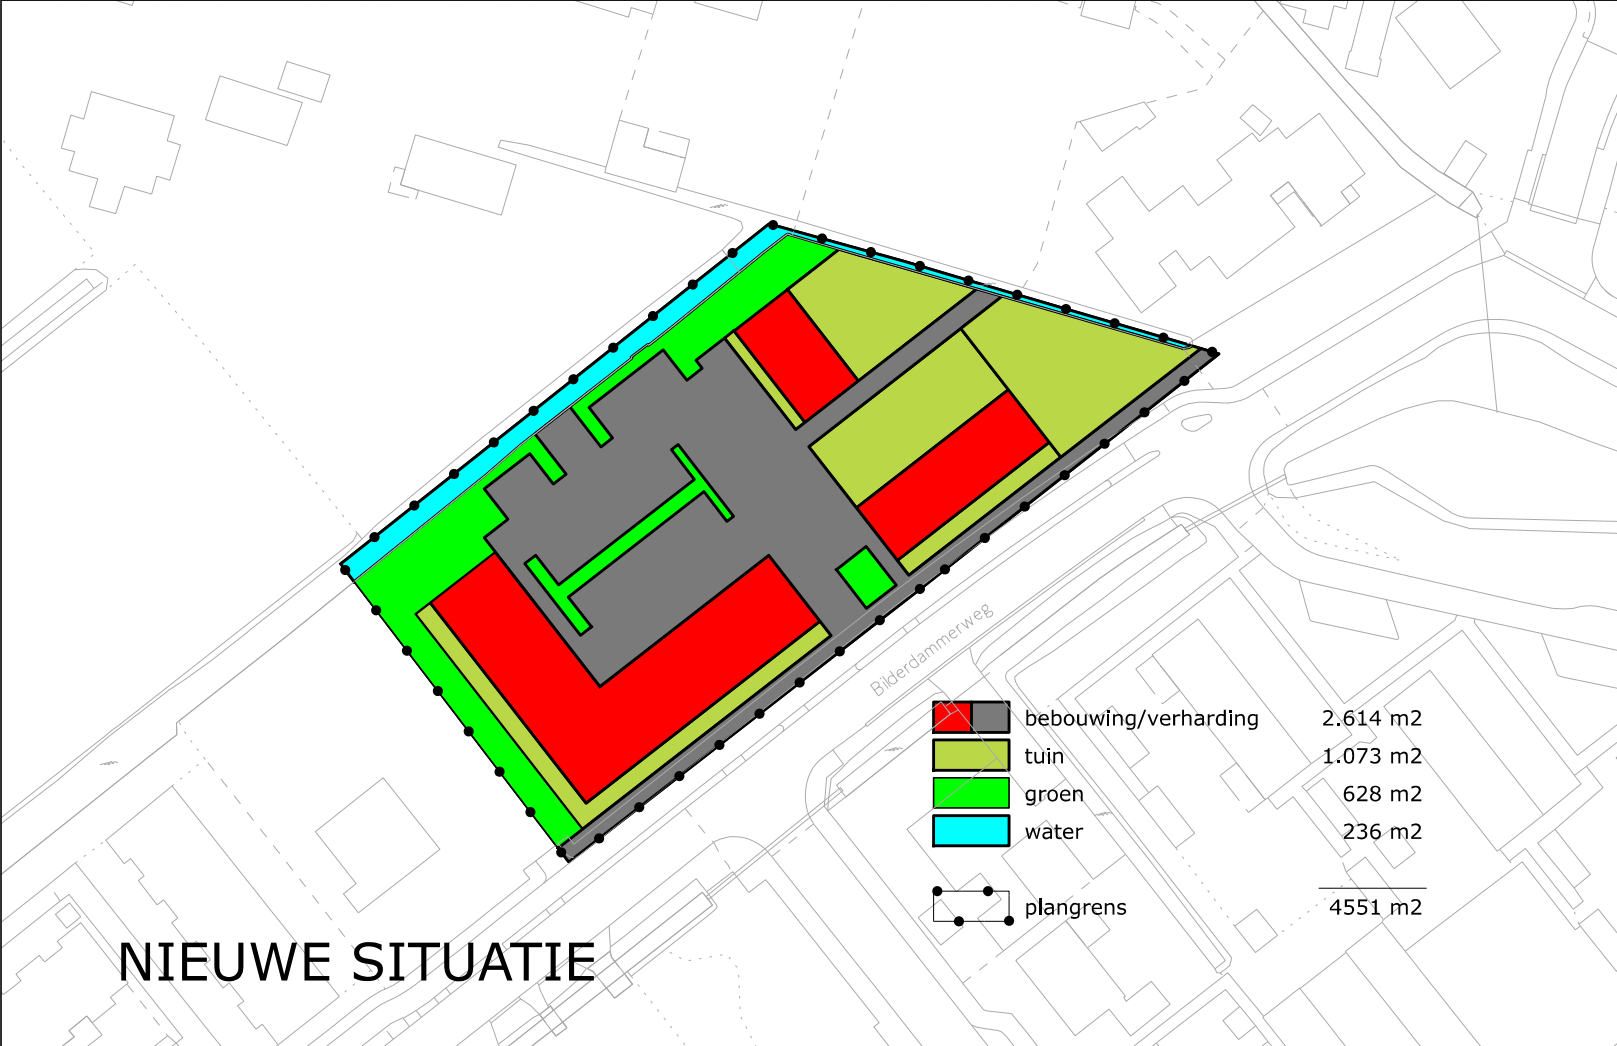

BESTAANDE SITUATIE			
bebouwing/verharding	2.927 m2		
tuin 50% verhard	694 m2		
totaal verharding		3.621 m2	
tuin 50% onverhard	694 m2		
water	236 m2		
totaal onverhard		930 m2	
totaal plangebied		4.551 m2	

NIEUWE SITUATIE			
bebouwing/verharding	2.614 m2		
tuin 50% verhard	536 m2		
totaal verharding		3.150 m2	
tuin 50% onverhard	537 m2		
groen	628 m2		
water	236 m2	1.401 m2	
totaal onverhard			4.551 m2
totaal plangebied			

**CONCLUSIE:
DE OPPERVLAKTE VERHARDING IS AFGENOMEN.**

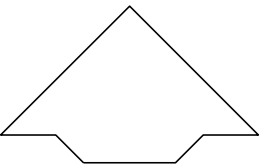

Bestemmingsplannen

Gemeente Aalsmeer

Raadhuisplein 1, Postbus 253, 1430 AG Aalsmeer, T 0297-38 75 75, F 020-540 45 59

Watercompensatie
Bilderdammerweg 6-30

datum : 18 03 2025	gewijzigd .	formaat : A3	schaal : 1 : 1000
operator : S.Kho			plcfg :imro-2012-V8i.tbl
gecontr. :		tek.nr.	
plan IDN : NL.IMRO.0358.TAMOP22F-OW01			