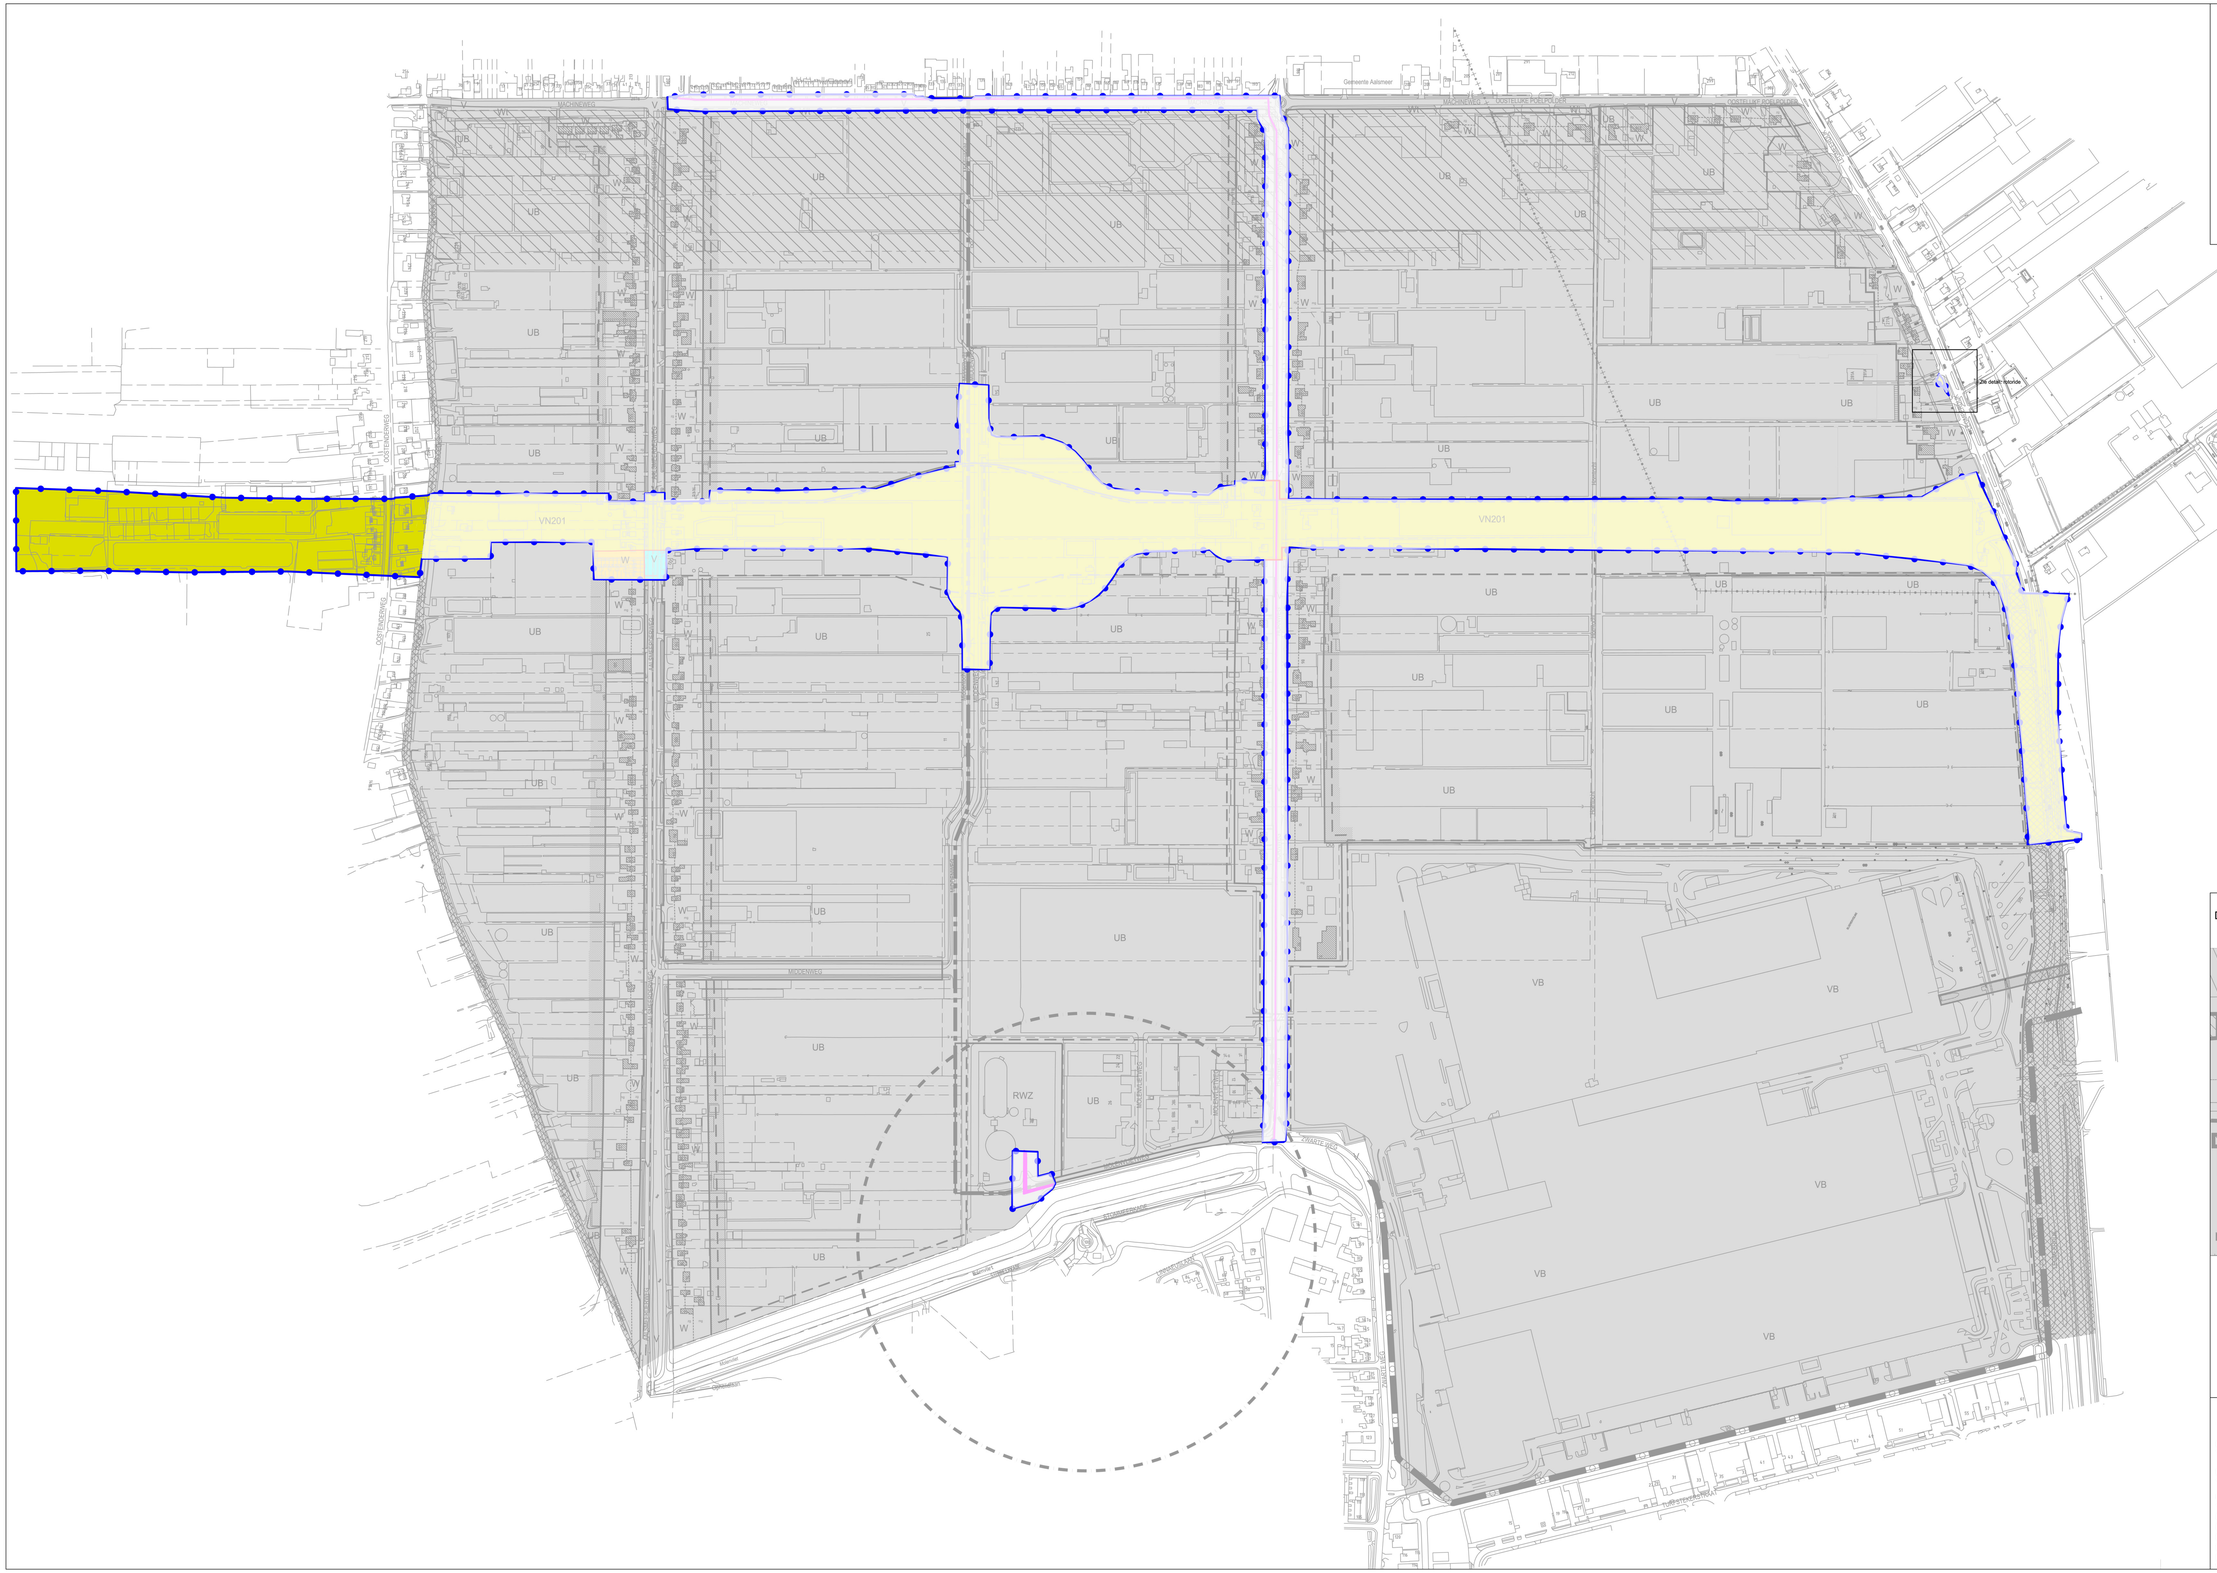

Verklaring

Bestemmingen

VN201	Verkeersdoeleinden (N201)
V	Verkeersdoeleinden
W	Woondoeleinden

Aanduidingen

- Plangrens
- Bestemmingsgrens
- Rioolpersleiding

Detail: rotonde

Schaal: 1:500

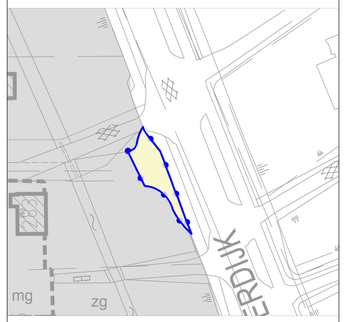

Grontmij

Grontmij Advies & Techniek bv
Vestiging Zuid-Holland

Project: 1e herziening N201 zone

Opdrachtgever: Gemeente Aalsmeer

Onderdeel: Ontwerp

Code	Wijziging	Det.	Get.	Gez.	Acc.	Projectnummer	Tekeningnummer	Formaat
A	DEFINITIEF	10-03-03	MA.R.			141469	1	A0-LANG
B	CONCEPT - ONTWERP	28-05-03	MA.R.			Bestek nummer	Bijlagenummer	Schaal
C	DEFINITIEF	29-06-03	MA.R.					1:2500
						Get.	Gez.	Acc.	Datum	Filenaam
						MA.R.			03-03-'03	N201 Aalsmeer.dwg

© Grontmij Groep Alle rechten voorbehouden