



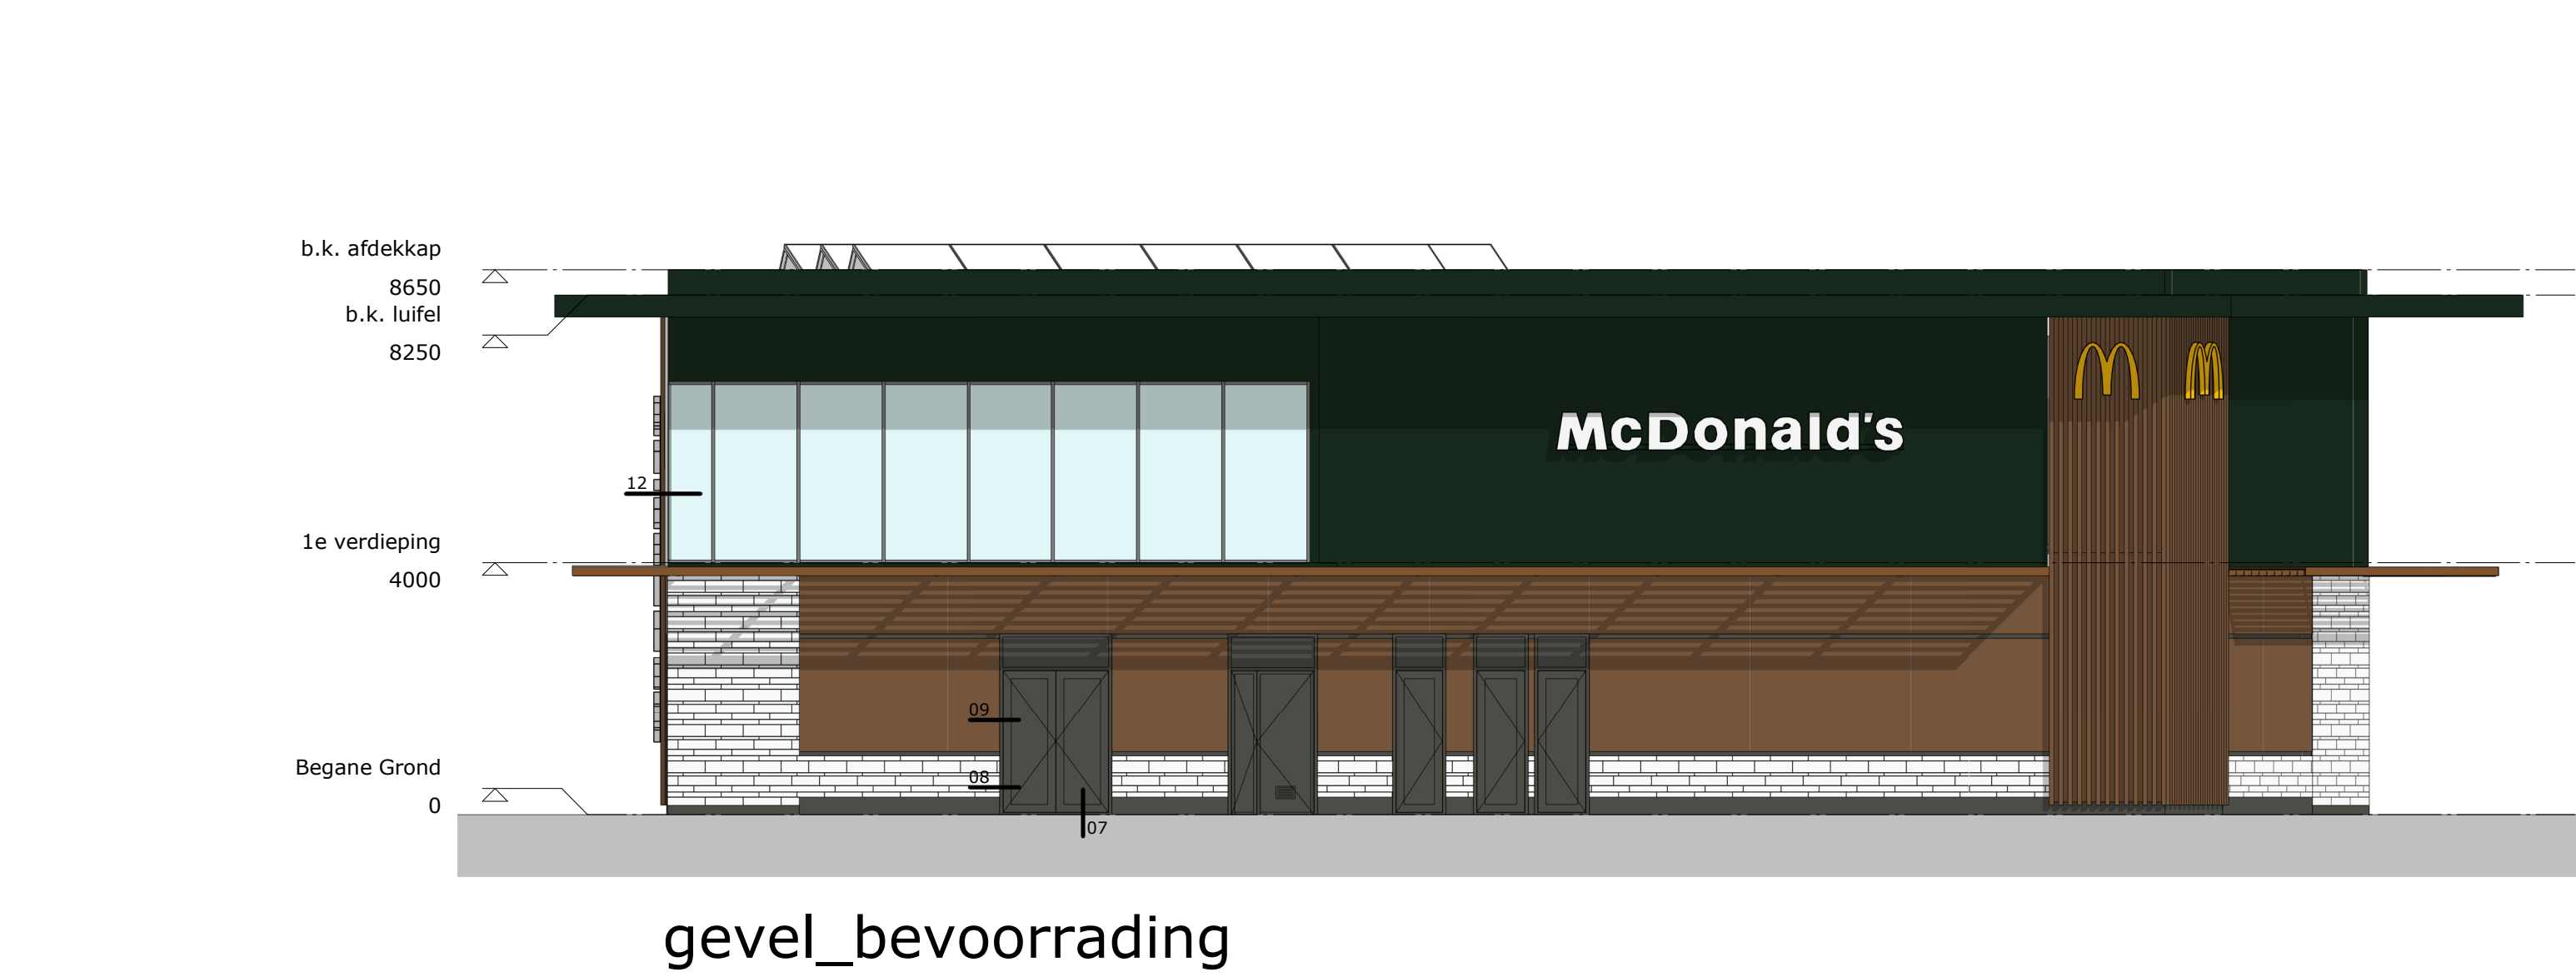


gevel_bevoorrading



gevel_ring

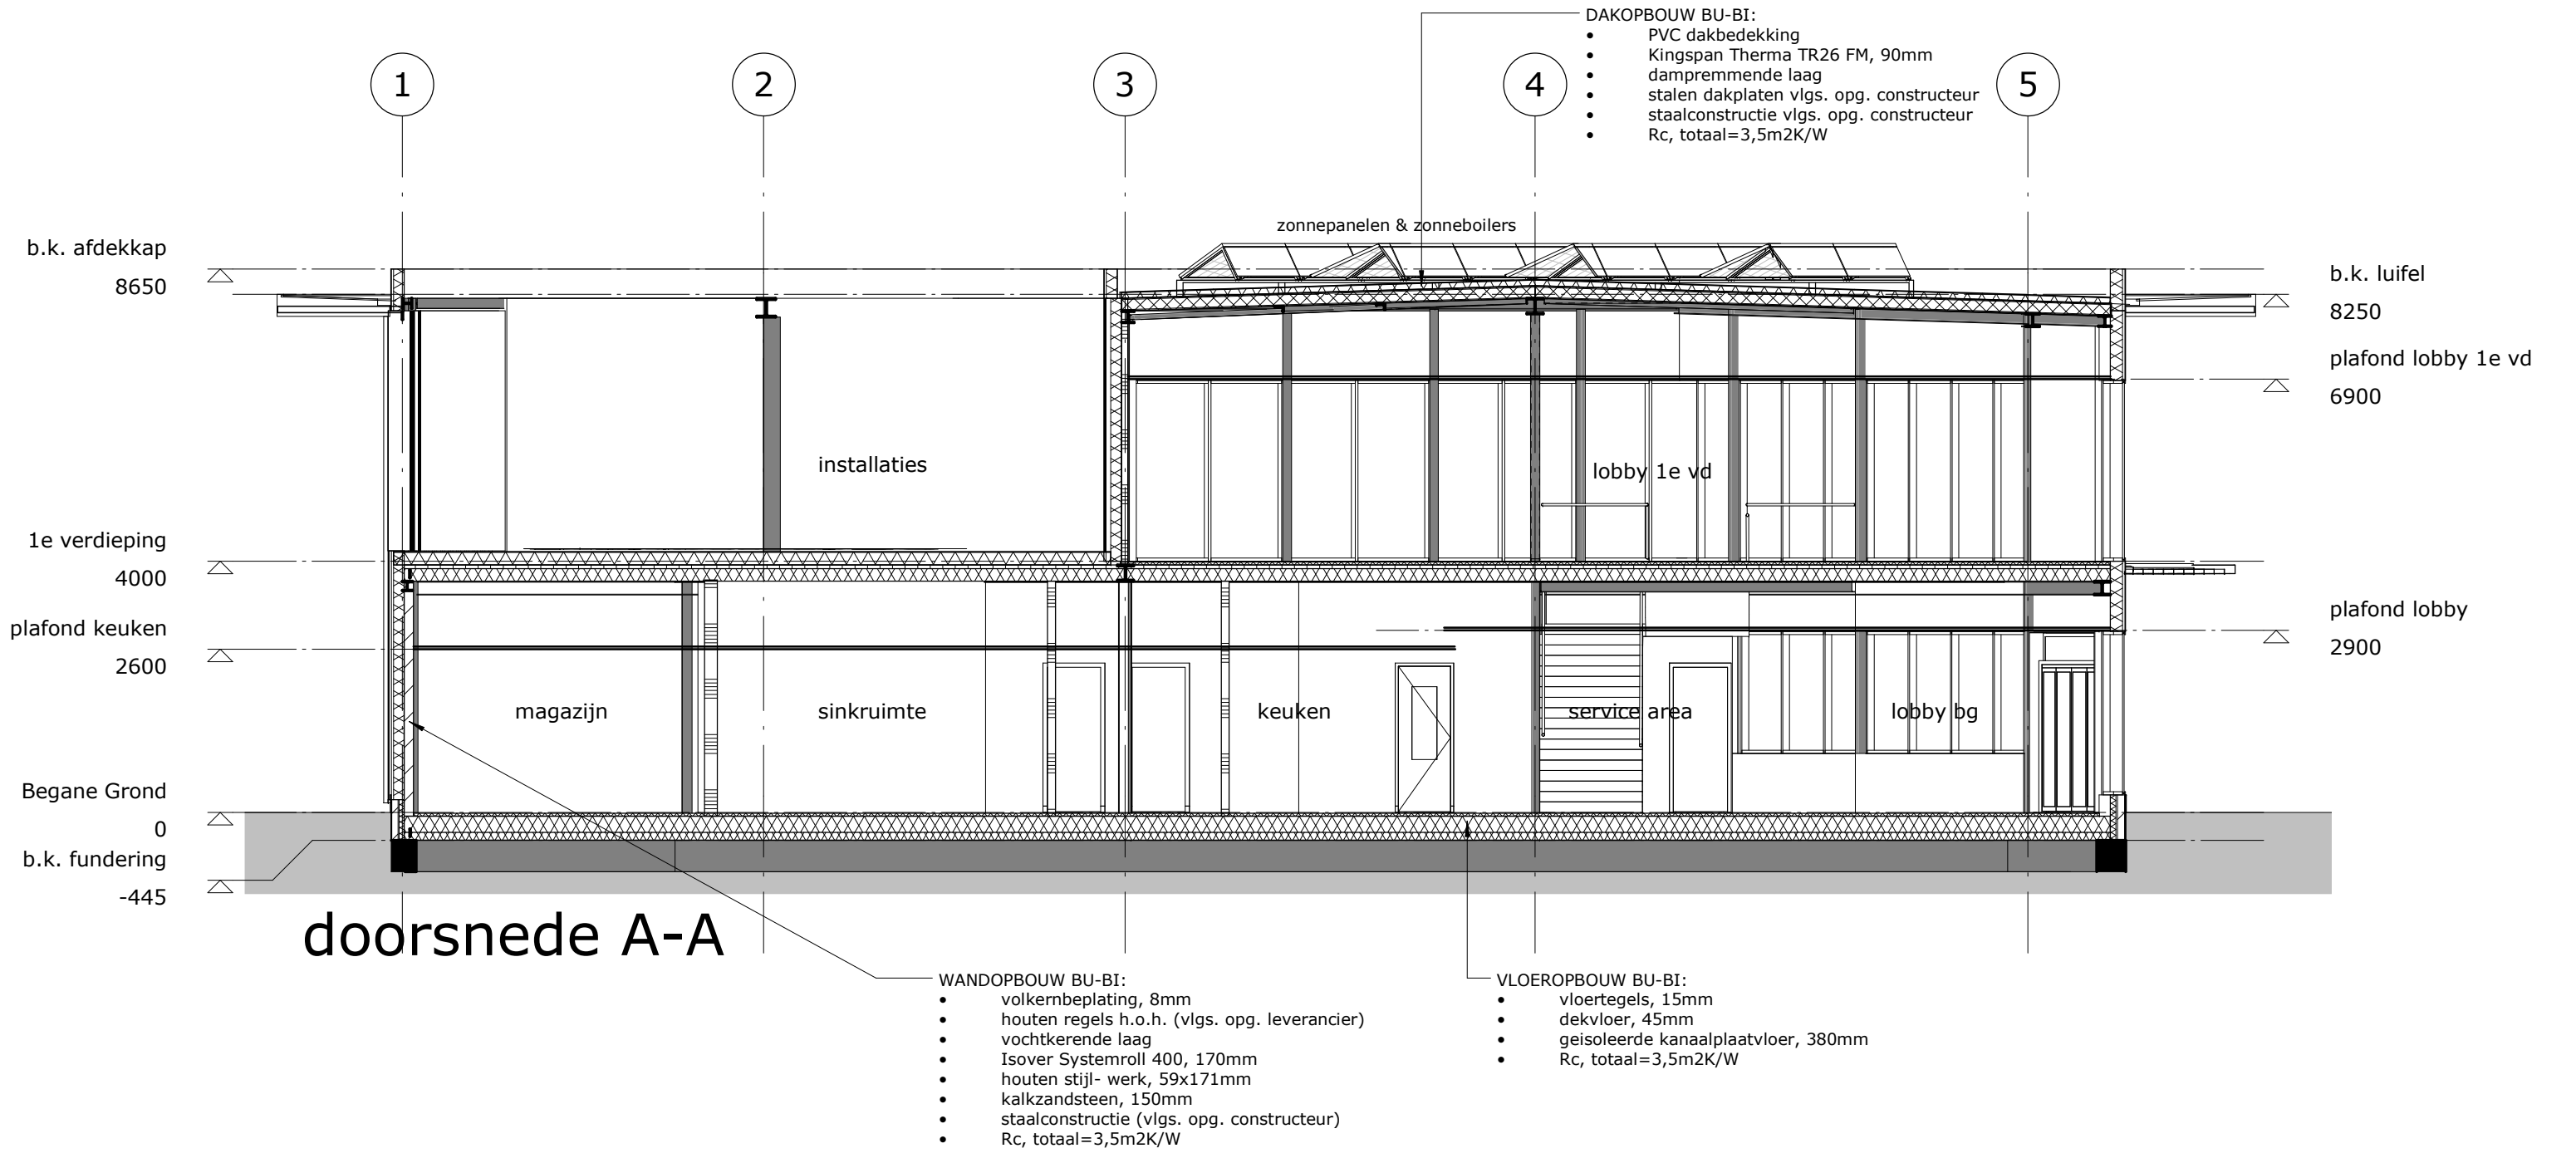


doorsnede A-A

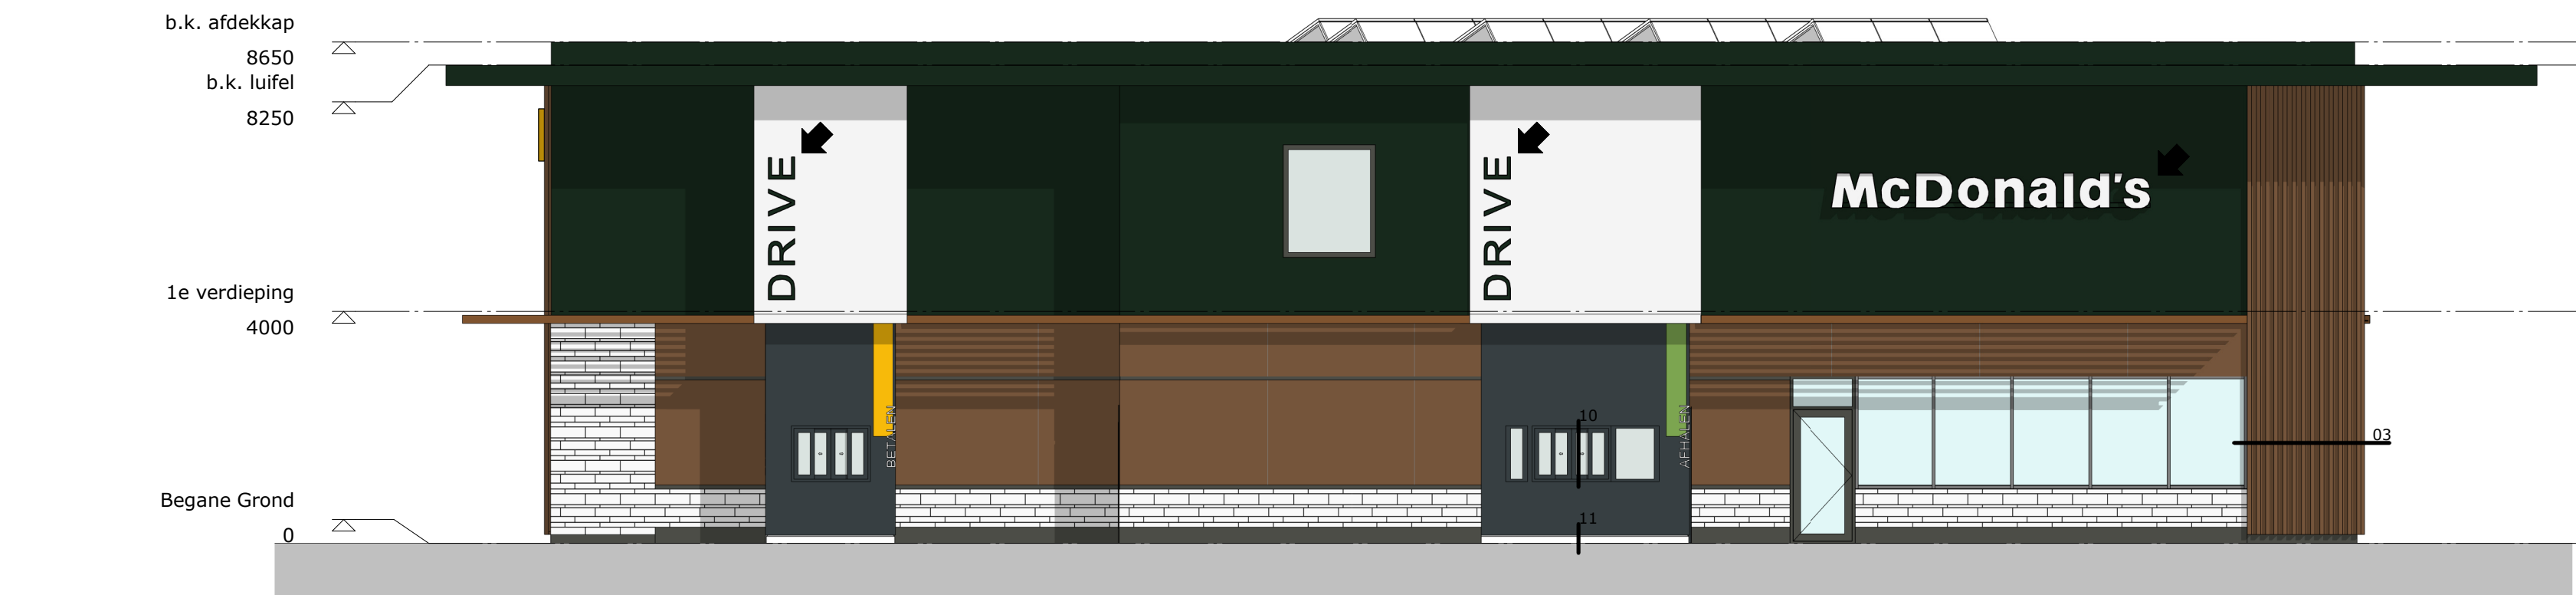


gevel_drive




gevel_entree

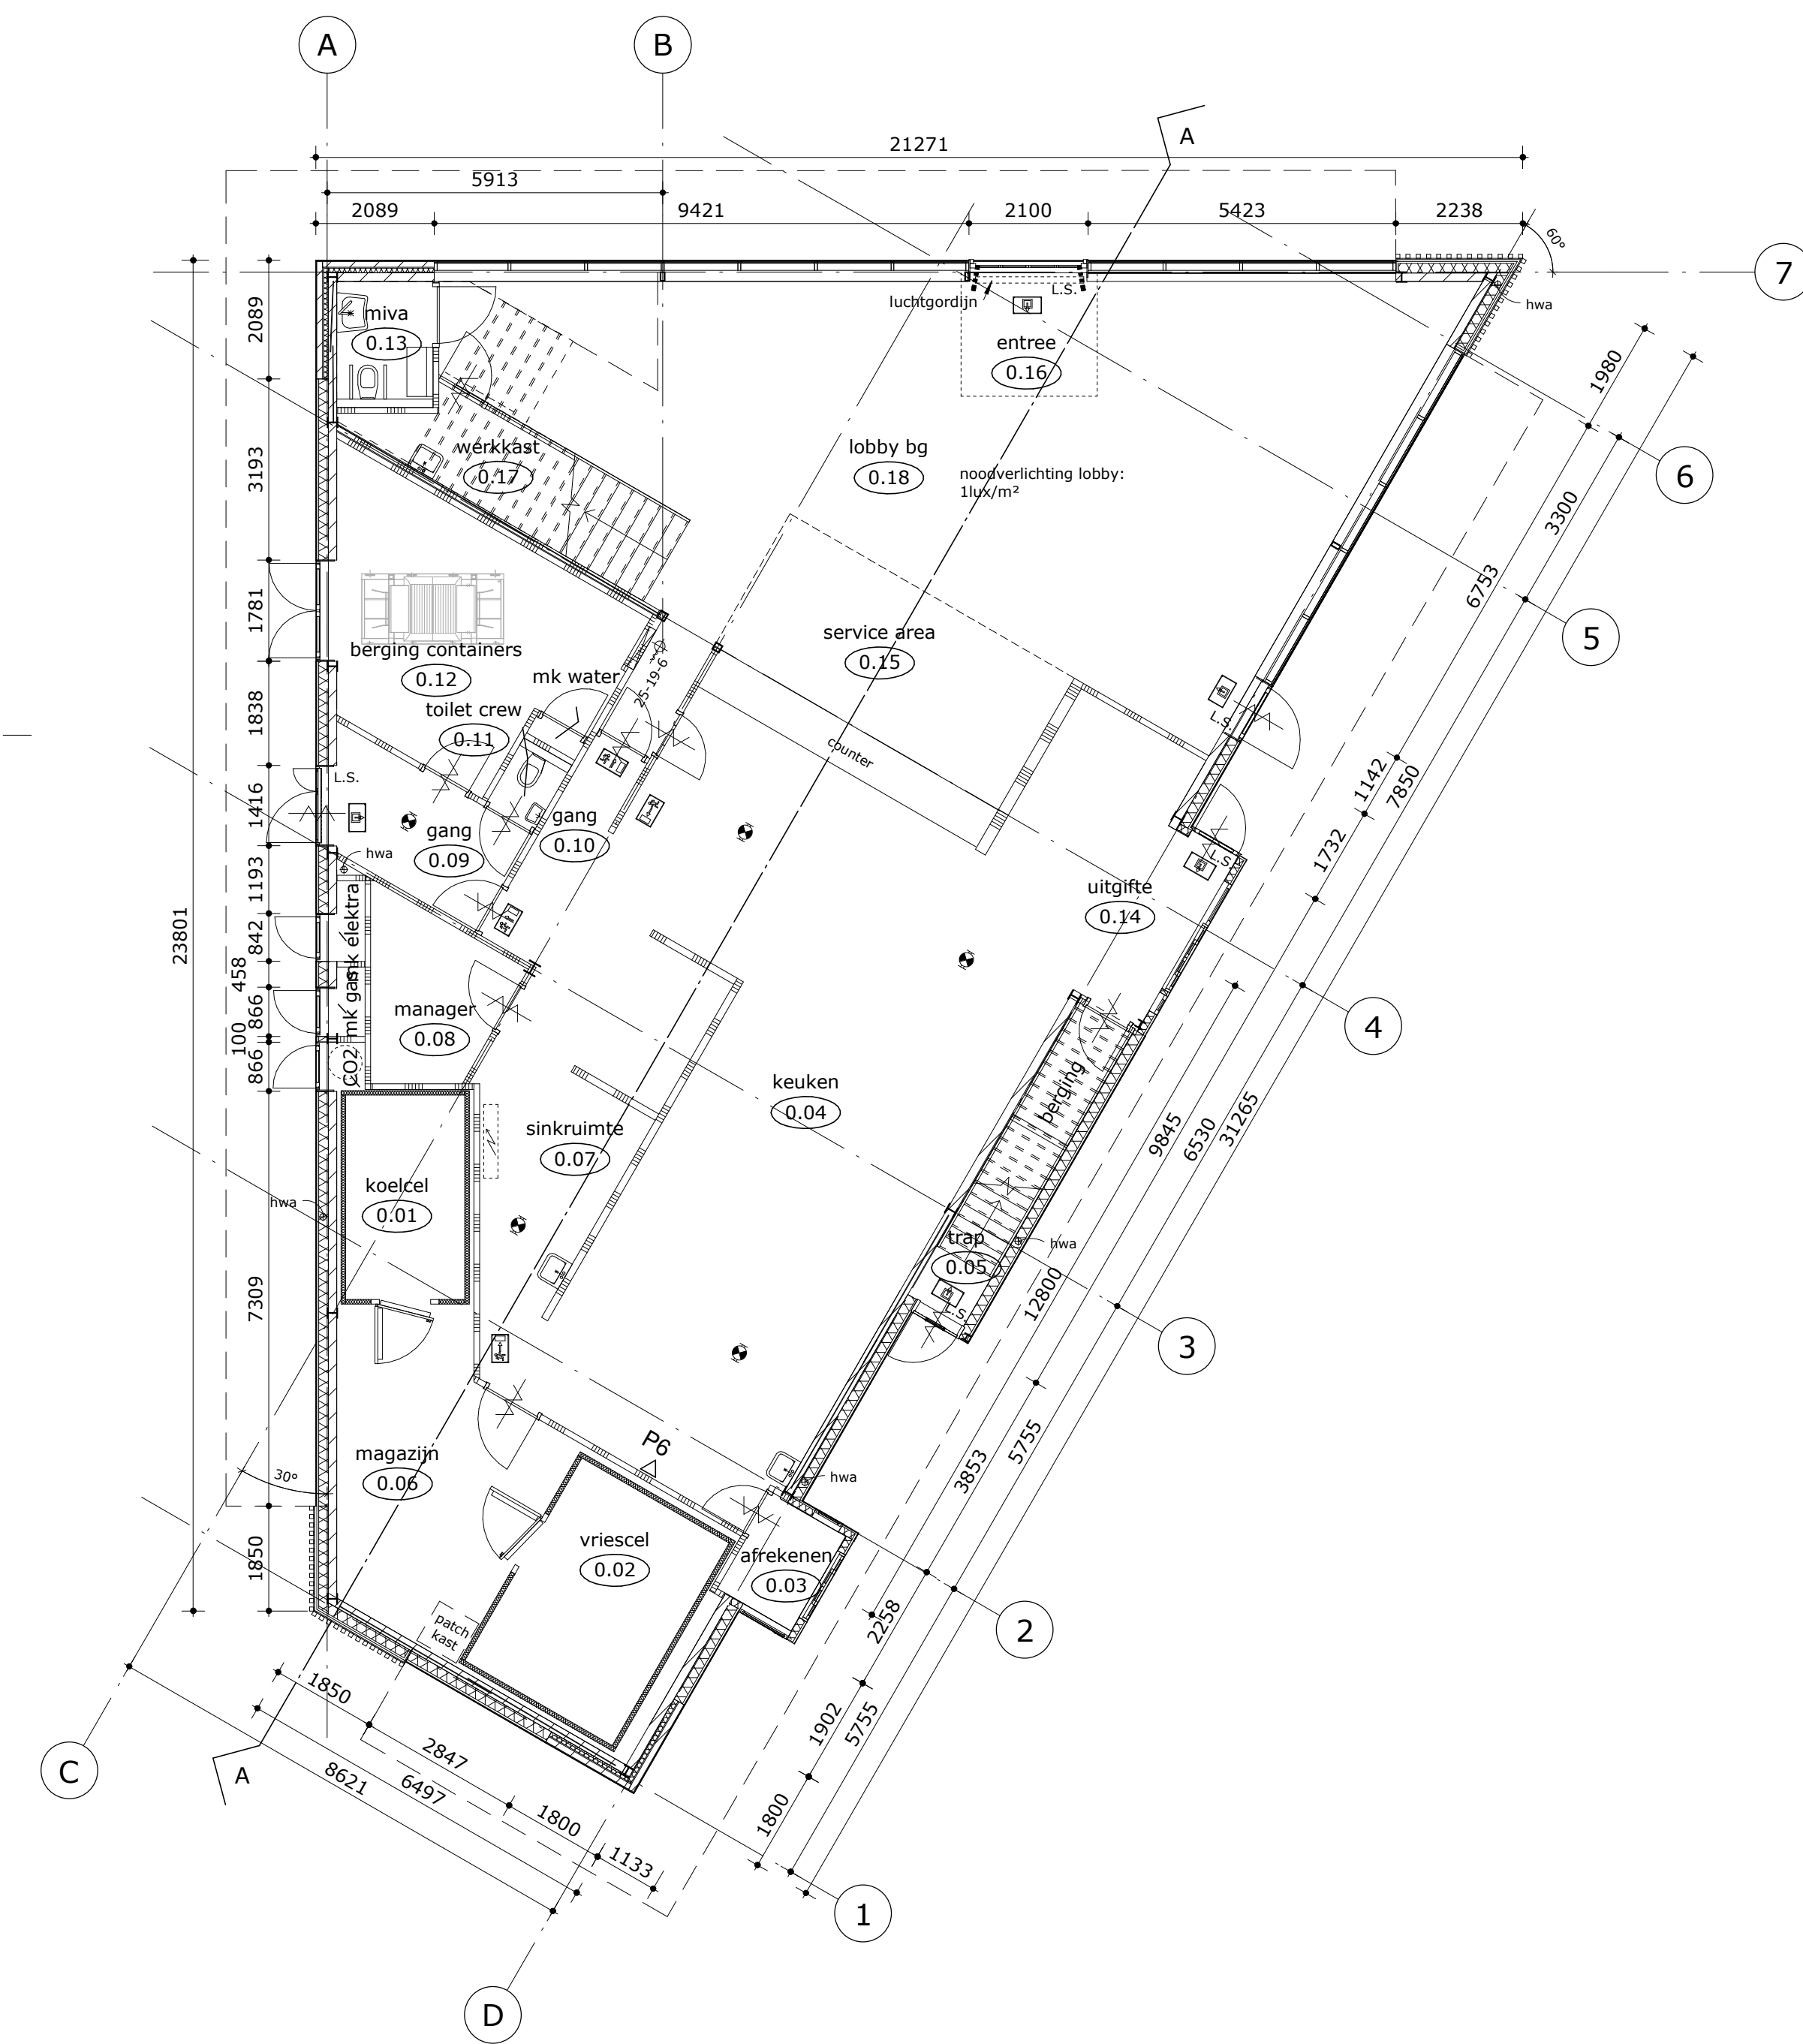

Begane Grond

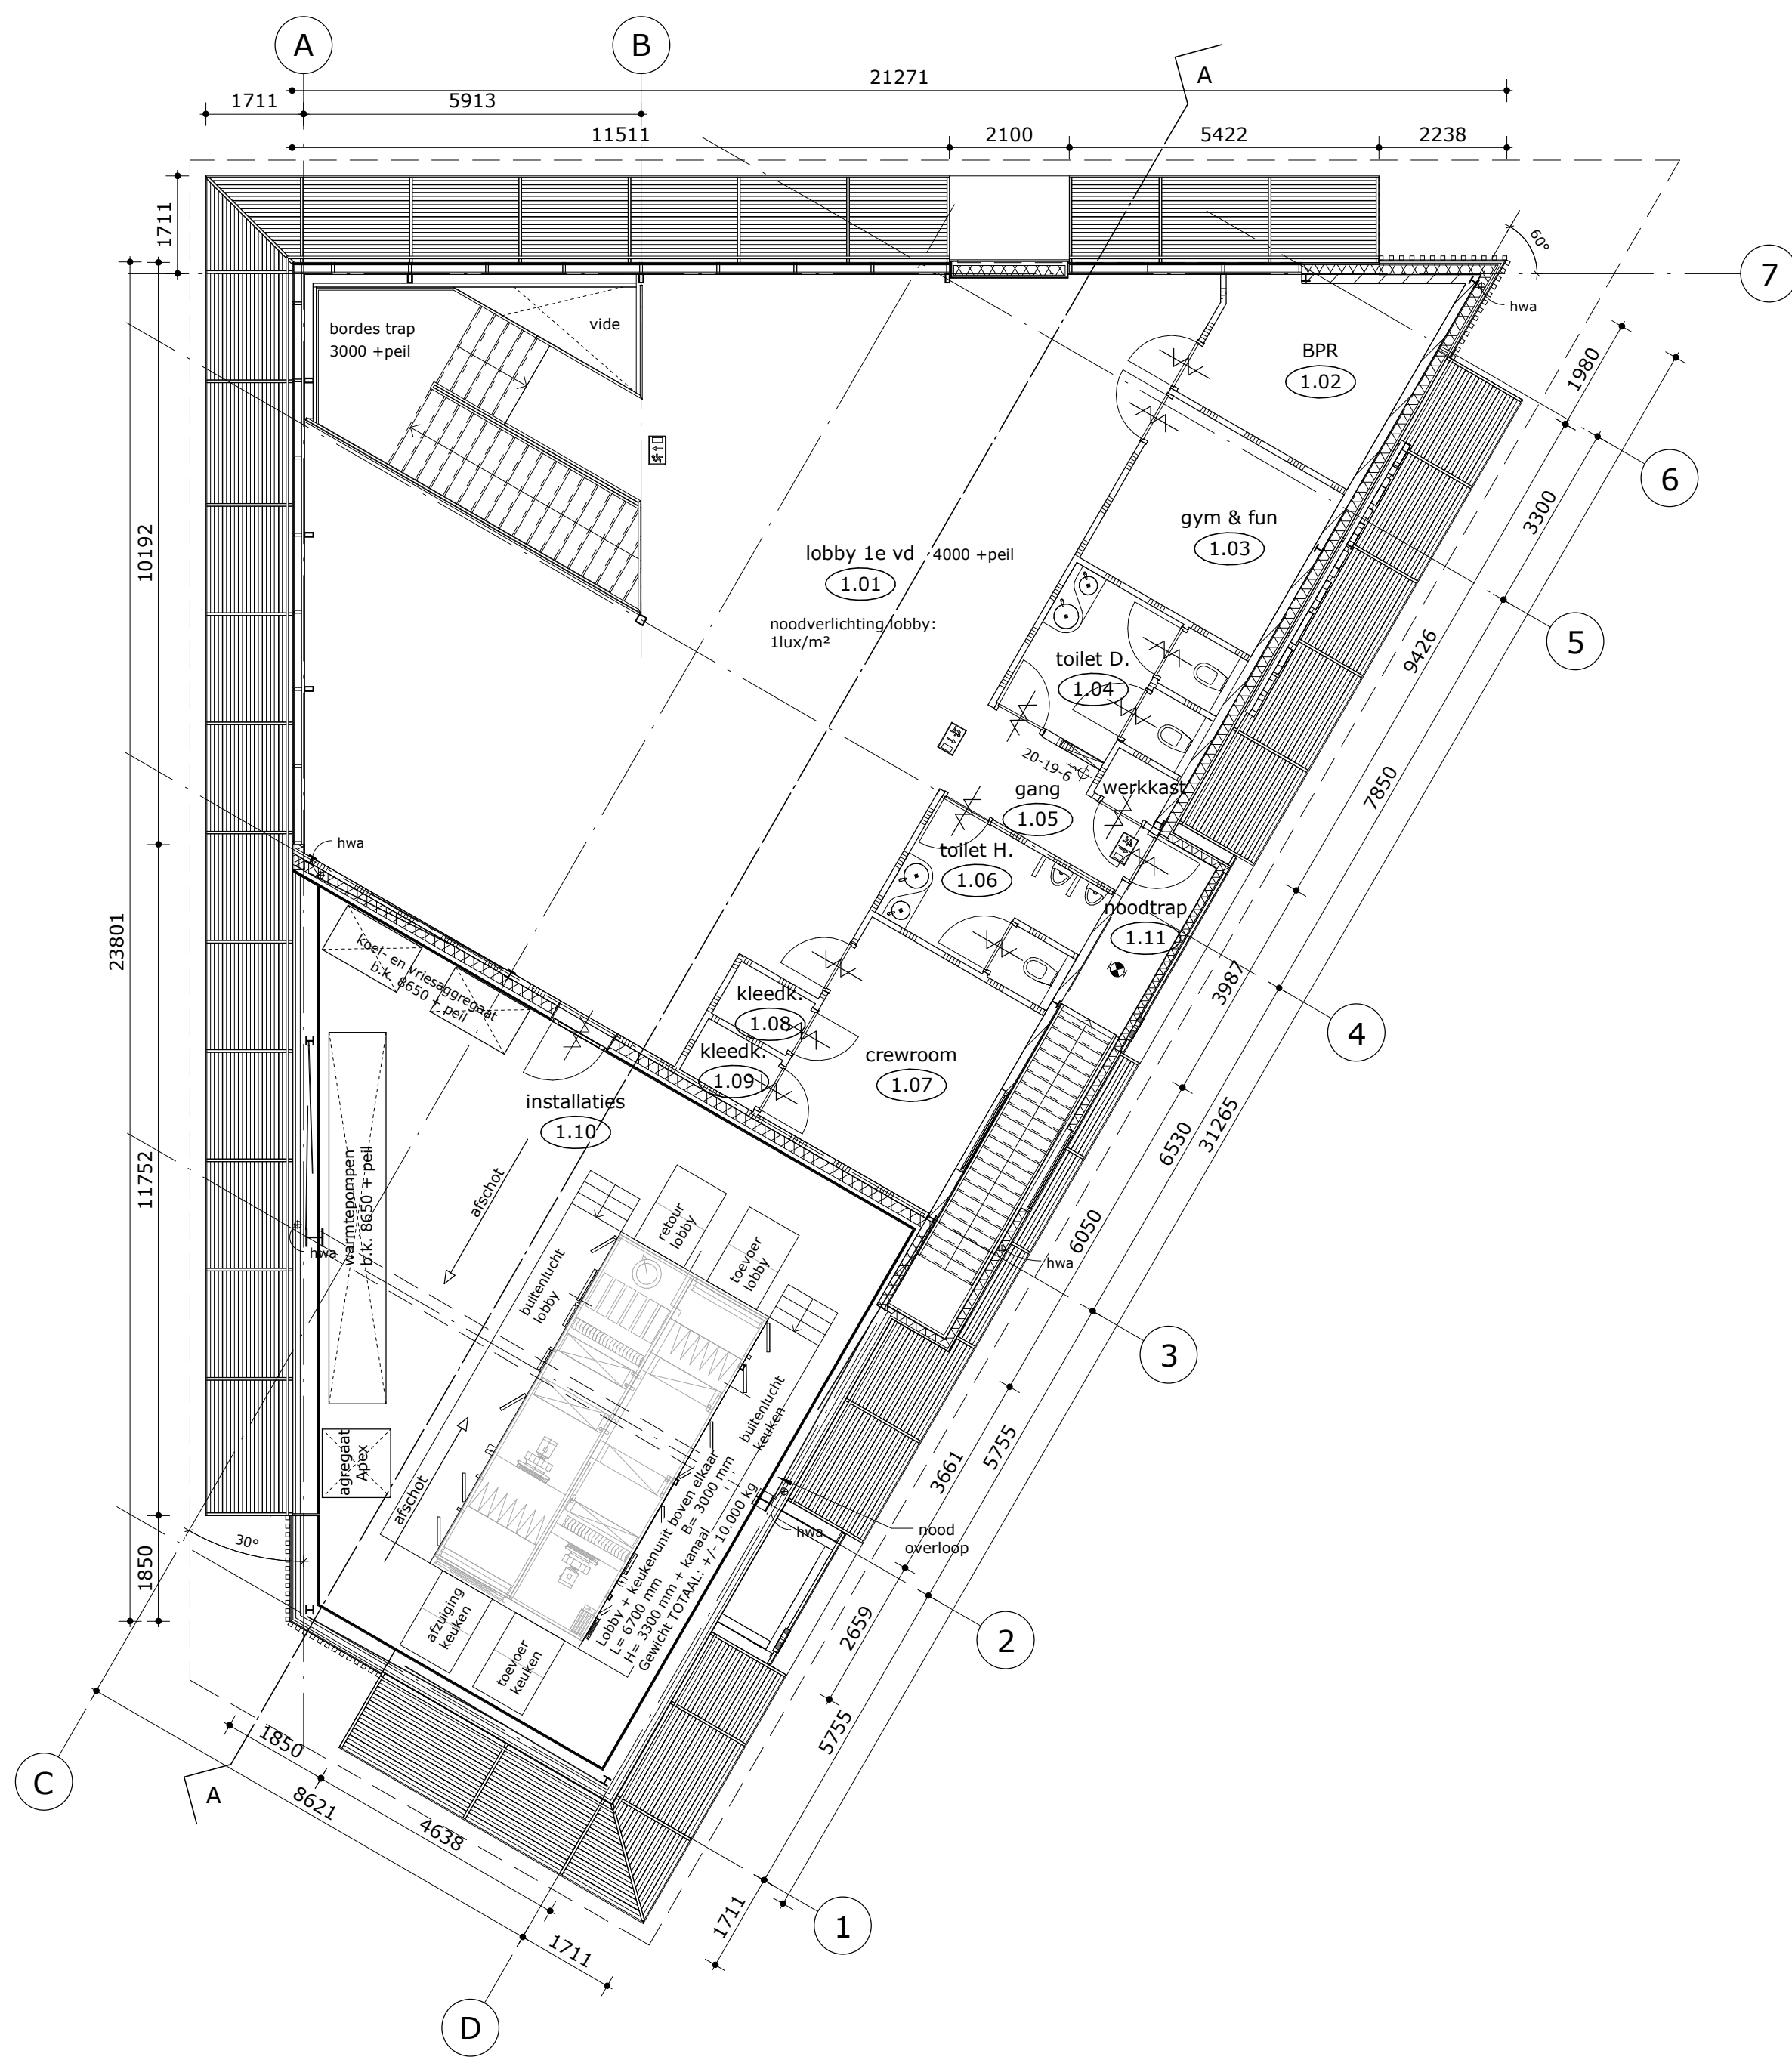

1e verdieping

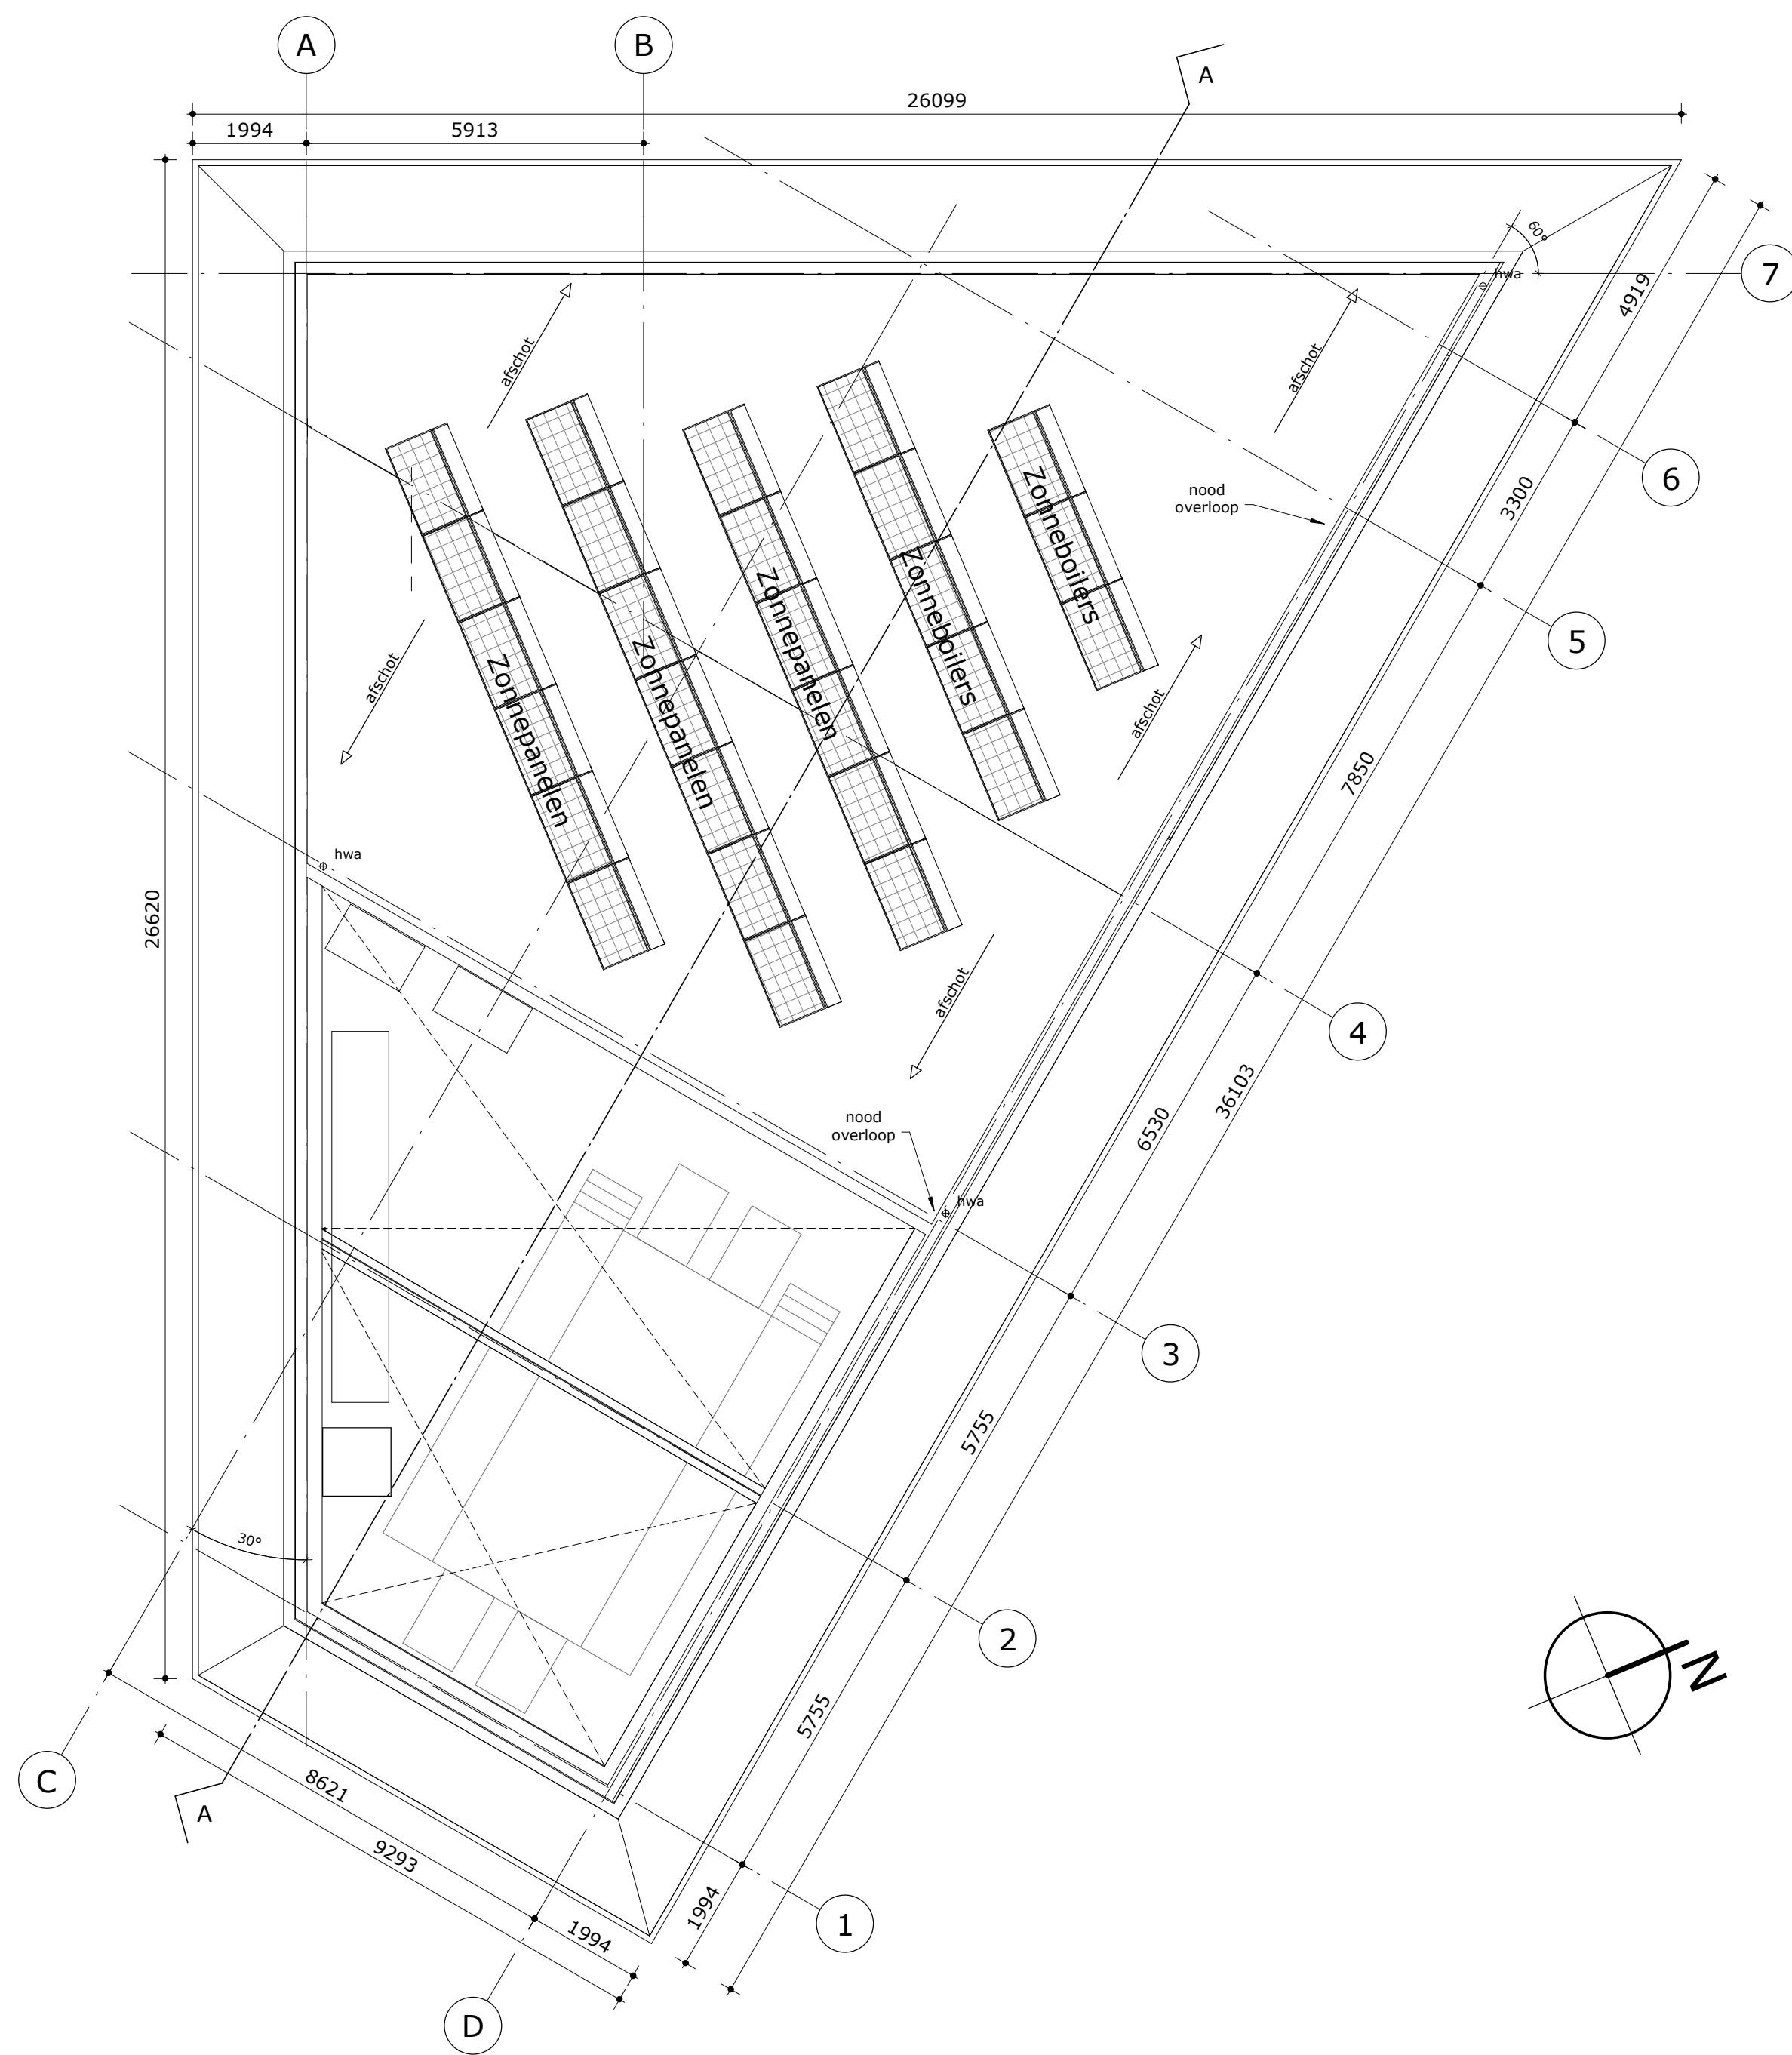

Dakaanzicht

renvooi algemeen

- kalkzandsteen wand
- binnenwand
- gesoefde houtskelwand
- nummer
- lobby
- b.k. afgew. vloer t.o.v. peil

renvooi brandbeveiliging

- brandlangspiegel
- deur zelfsluitend
- vluchtweg naar rechts
- vluchtweg naar links
- vluchtweg rechtover
- uitgang
- sleutelcode te openen deur
- noodverlichting
- brandblusser

renvooi installaties


- gas leiding 1"
- koudwater (met stopkraan) 15/22
- warmwater (met stopkraan) 15/22

kleuren/materialen

onderdeel	material	fabrikant / type	Kleur:
gevelbekleding	volkern	TRESPA; Melton Wood Decors	NW 08, Italian Walnut
tegelpint	steen	Graniti Fiandre; Pietra Di Luserna	licht grijs
houten staanders hoek	hout	Douglas hout	E8-40-45; T. Sikkens wouden colour
strip in gevel	staal		RAL 7022 ombergris
plant maaiveld	steen	Graniti Fiandre; Stone Forrest	Black Canyon
dakopstand	aluminium	Raynabond	A 6107 S = RAL 6007 lessengroen
dichte luifel entree en booth's	aluminium	Raynabond	A 9110 S = RAL 9010 helderwit
dichte luifel overig	aluminium	Raynabond	A 6107 S = RAL 6007 lessengroen
open luifel	aluminium	Raynabond	Italian Walnut
puien	aluminium		RAL 7022 ombergris
dichte deken puien	aluminium		RAL 7022 ombergris
puien booth's	aluminium		RAL 7016
storen afdakgebied	aluminium		RAL 7022 ombergris
gevelbekleding booth's	volkern	TRESPA; Melton	ext. A 25.8.1R = antraciet grijs


gevels, doorsnede en plattegronden

Dossiernummer
20130094
ingekomen
07/03/2013

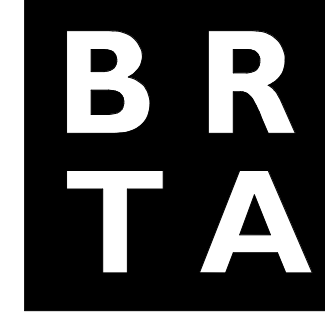


BRT Architecten
Koelmalaan 350
Postbus 415
1820 AA Alkmaar
T 072 5124220
F 072 5150246
E info@bta.nl
www.bta.nl

opdracht	McDonald's Alkmaar west	schaal	1 : 100	1525-110
opdrachtgever	McDonald's Nederland bv			
projectarchitect		datum	19-12-2012	Bouwvergunning
onderwerp	gevels, doorsnede en plattegronden			
projectmanager		gewijzigd	06-03-2013	B.01
getekend	JH			

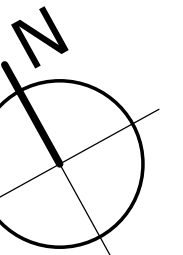


PB (prullenbak) incl. funderingsplaat + 1000 x 1000	T4-A TOTEM 4A	VL hoogte 9m	T3-A TOTEM 3A single face	DTC+COD dnt canopy + praatpaal	GS-1 GATSWAY SIGN 1 (links)	HB-1 HERDOORD

Renvooi terrein

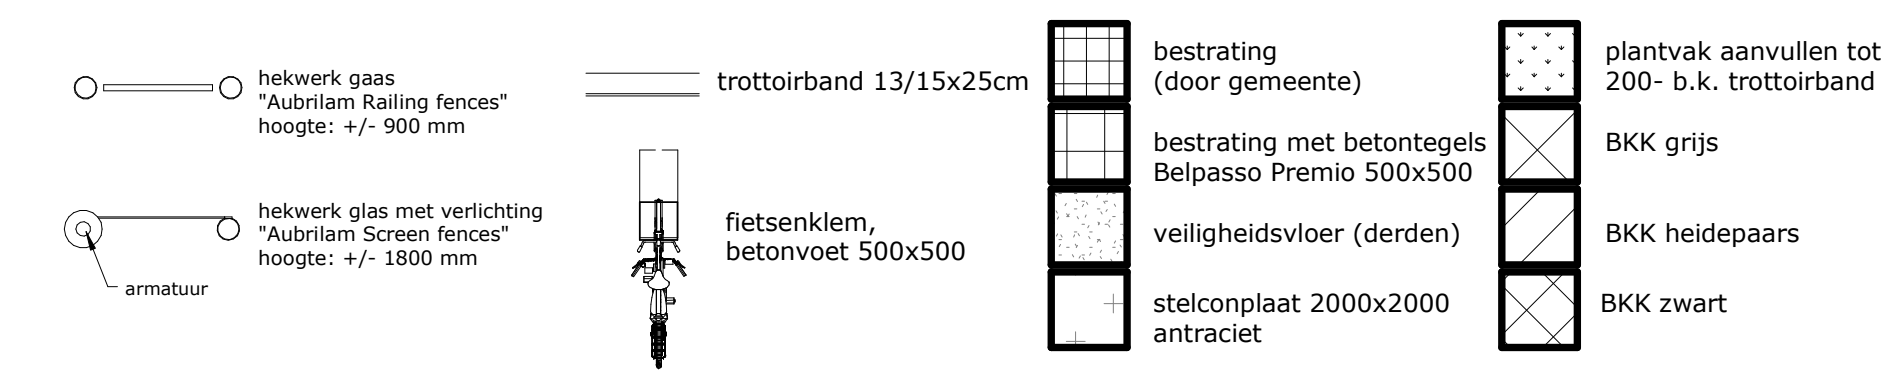

Dossiernummer
20130094
ingekomen
16/05/2013

➡ aanpassing heg McDonalds

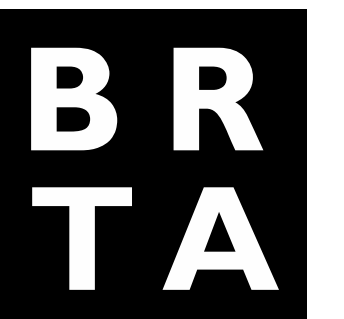

BRTArchitecten
Koelmalaan 350
Postbus 415
1800 AK Alkmaar
T 072 5122420
E info@brta.nl
www.brta.nl

opdracht	McDonald's Alkmaar west	schaal	1:100	1525-110
opdrachtgever	McDonald's Nederland			
projectaantlicht		datum	19-12-2012	Bouwwerunning
onderwerp	Terrein gewijzigd			
projectmanager	Hans Jansen	gewijzigd op	15-05-2013	T.02 B
getekend	JH			