

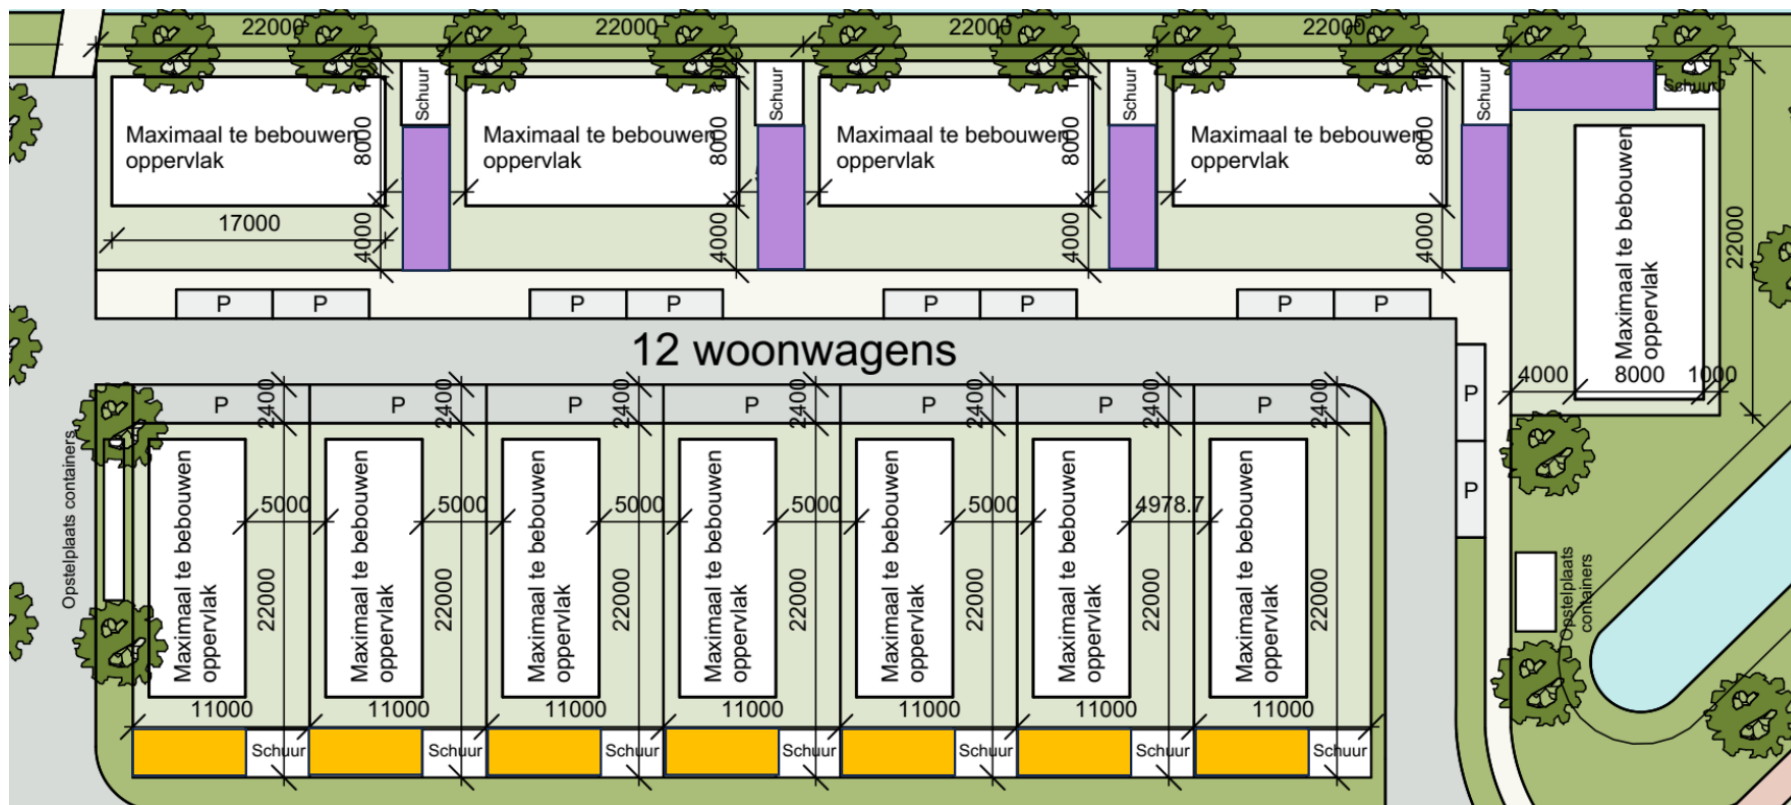


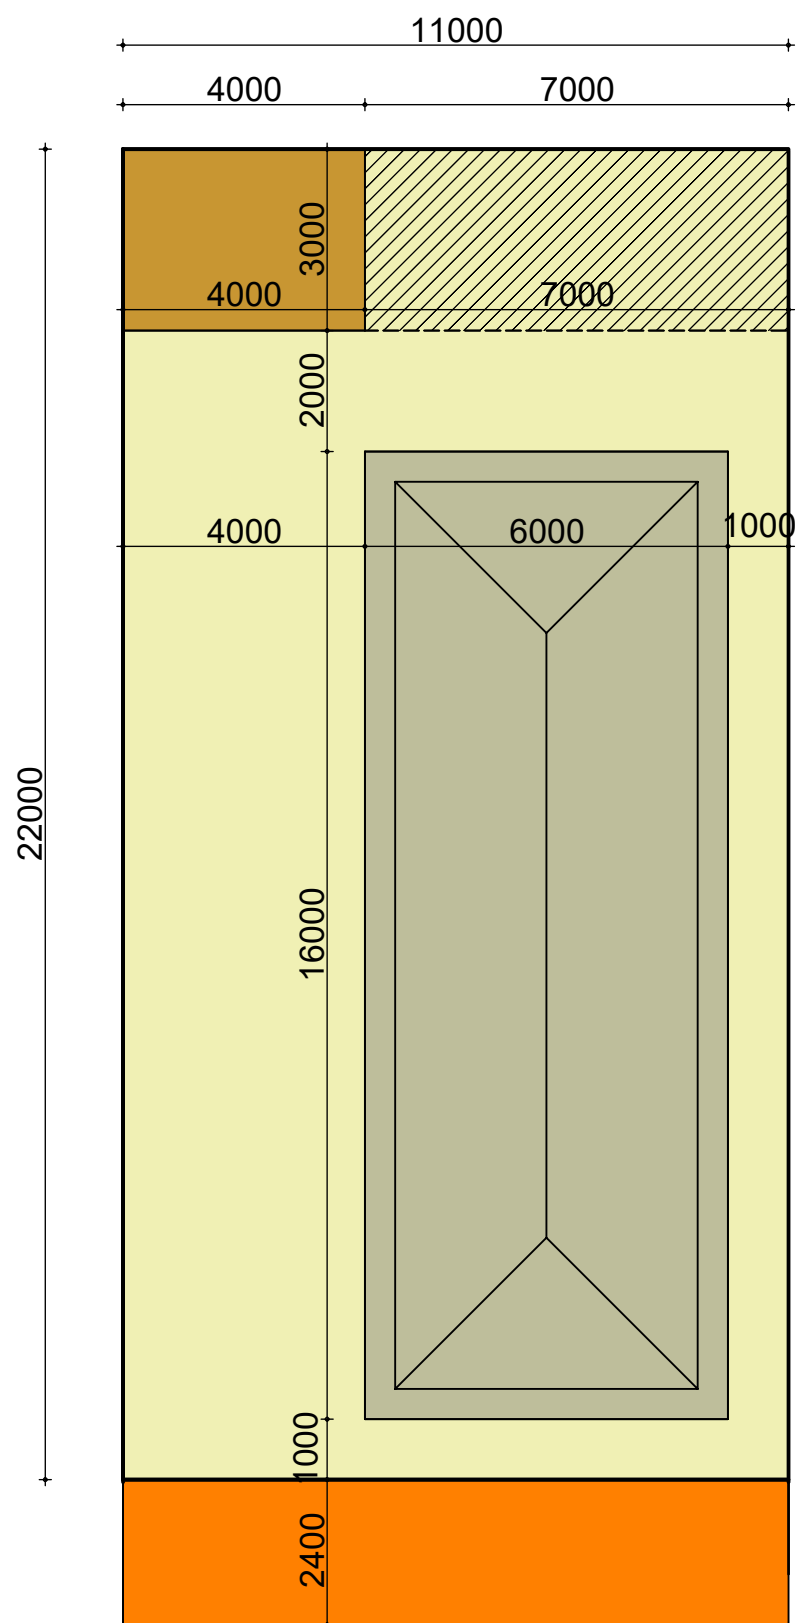

1. Het maximale bouwoppervlak van de koopstandplaatsen (8 x 17 m) staat wel vermeld, maar het maximale bouwoppervlak van de huurstandplaatsen niet: 6 x 16 m;
2. = 7 x 3 meter = 21 m²; hier mogen de huurders na toestemming verhuurder en vergunning gemeente een eigen opstal plaatsen: berging, overkapping, e.d.
3. = 9 x 3 meter = 27 m²; hier mogen de kopers na verkrijgen van een vergunning gemeente een eigen opstal plaatsen: berging, overkapping, kenneel, volière, e.d.

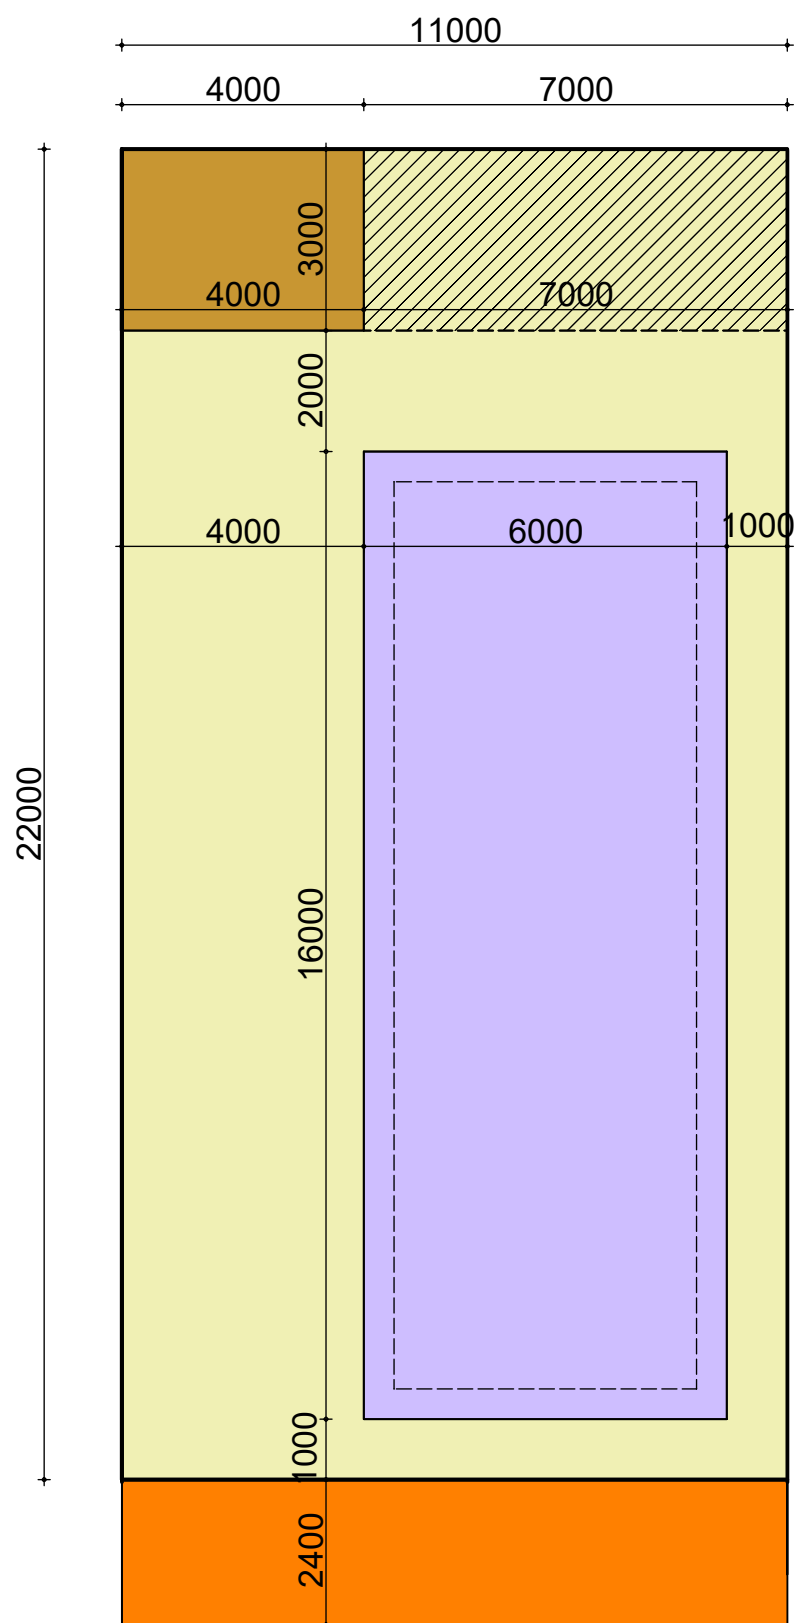

Legenda



- Standplaats
- Schuur / unit
- Bouwvlak
- Te bebouwen
- Woonwagen
- Parkeren

Totaal oppervlak verhuur	242 m ²
Schuur	12 m ²
Bouwvlak wagen incl. overstekken	96 m ²
Te bebouwen oppervlak	21 m ²



VROONERMEER DRIEHOEK	
Verhuurkaart vak	
SCHAAL : 1 : 125	DATUM : 26-06-2023
GETEKEND : BFX	DATUM GEW. : -

AAN DEZE TEKENING KUNNEN GEEN RECHTEN WORDEN ONTLEEND. KLEINE MAATWIJZIGINGEN ZIJN VOORBEHOUDEN.

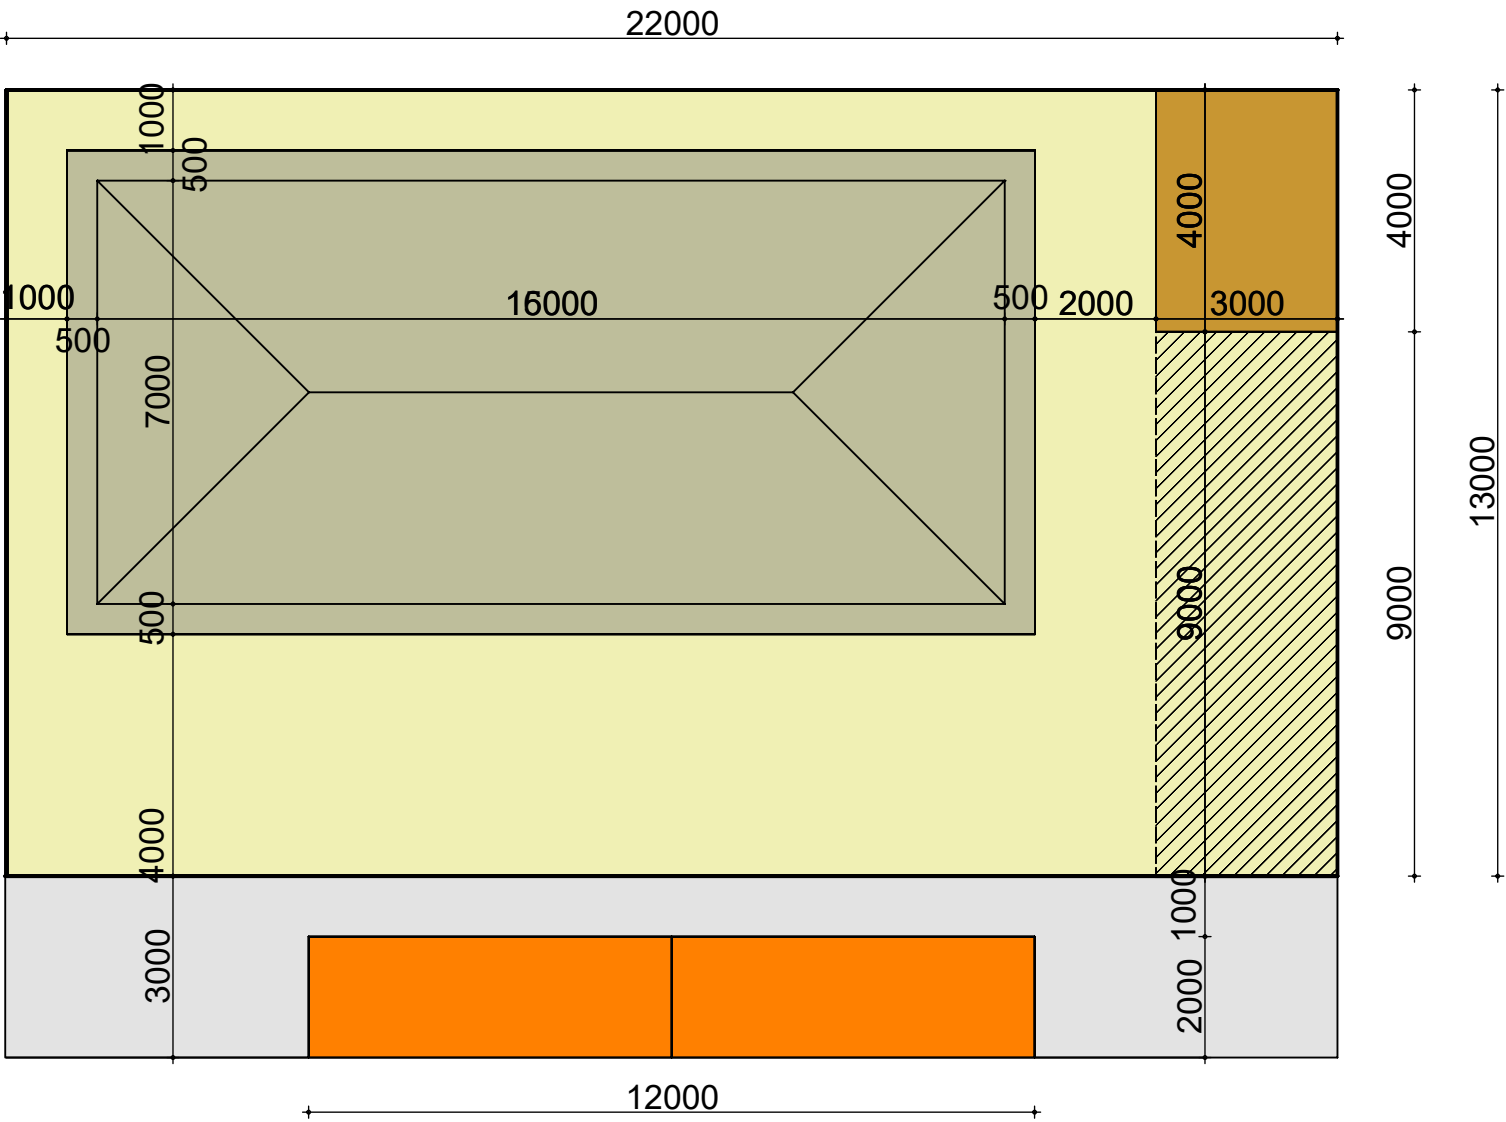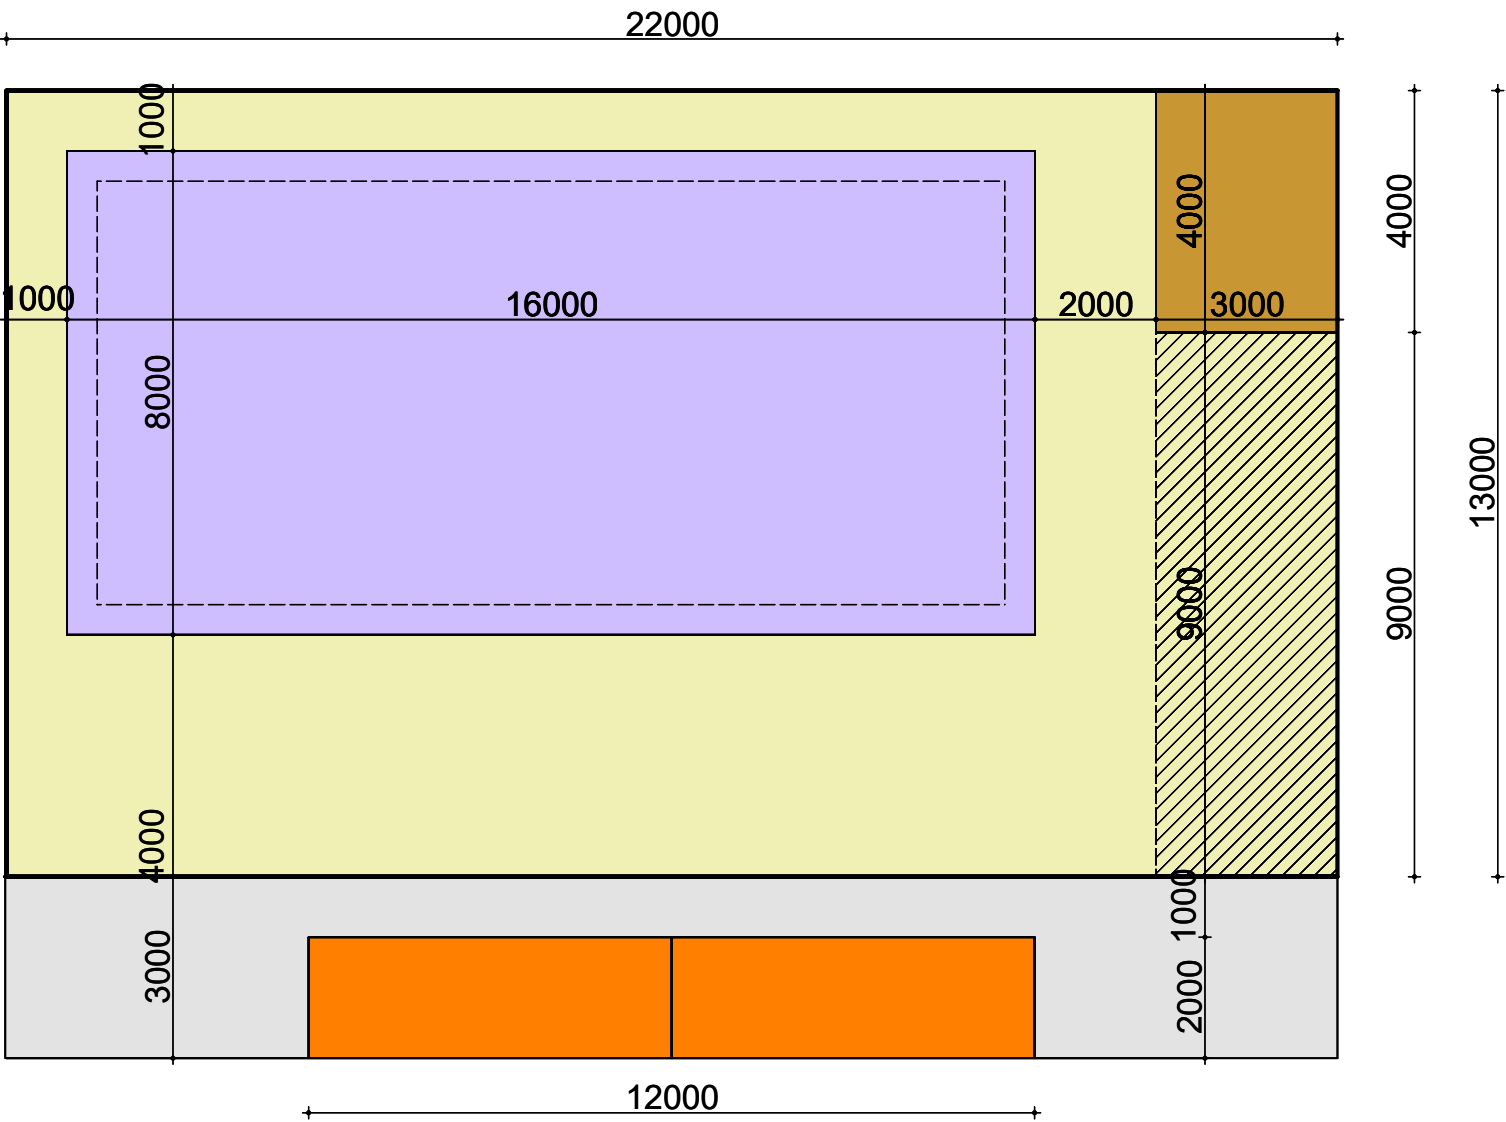

Legenda

	Standplaats	Totaal oppervlak verhuur	264 m ²	 gemeente ALKMAAR almaria victrix AAN DEZE TEKENING KUNNEN GEEN RECHTEN WORDEN ONTLEEND. KLEINE MAATWIJZIGINGEN ZIJN VOORBEHOUDEN.	VROONERMEER DRIEHOEK	
	Schuur / unit	Schuur	12 m ²		Koopvak	
	Bouwvlak	Bouwvlak wagen incl. overstekken	128 m ²		SCHAAL :	1 : 125
	Te bebouwen	Te bebouwen oppervlak	27 m ²		DATUM :	26-06-2023
	Woonwagen				GETEKEND :	BFX
	Parkeren				DATUM GEW. :	-
	Stoep					