
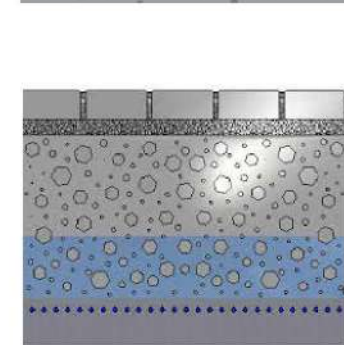
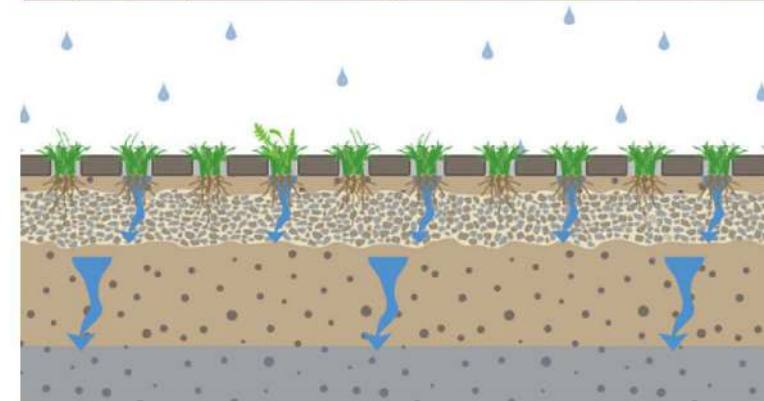
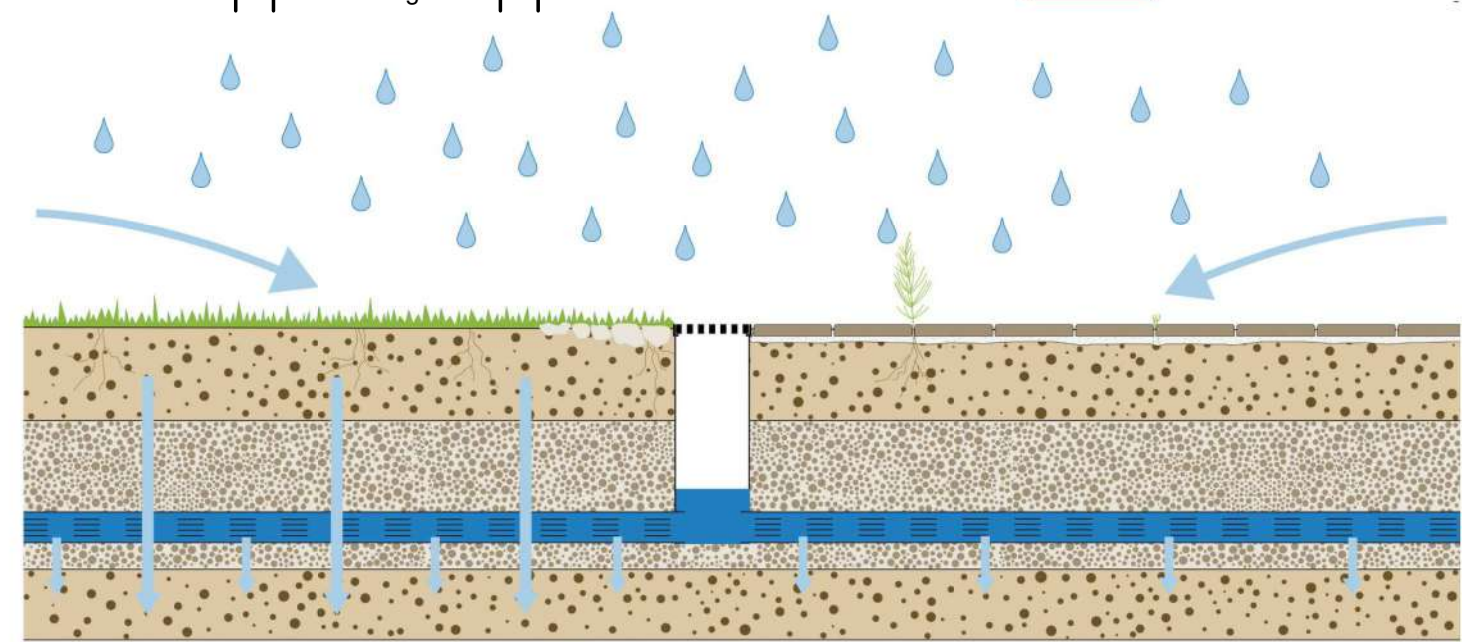


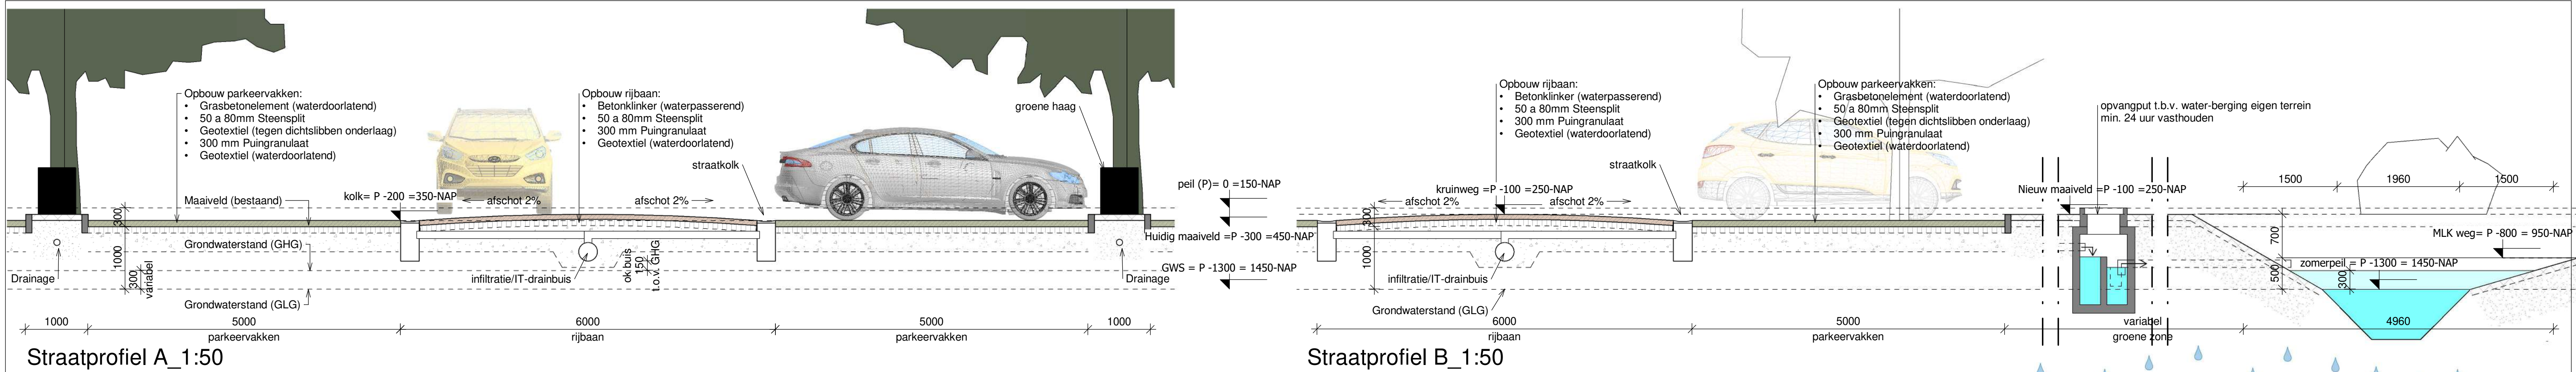


Terreinverharding + riolering

Uitgangspunten terreinhoogte:

- Terrein ca. 250 à 300mm verhogen.
- Entree niveau gebouwen Peil (P) = 0 = 150-NAP, d.w.z. circa 300 + kruin (Olympiaweg)
- kruinweg (projectgebied) = 250-NAP
- grondwaterstand = ca. 1000- maaiveld (bestaand)
- grondwaterstand = ca. 1300- nieuwe terreinverharding

Rijbaan	3770 m ²	waterpasserende betonklinker (keperverband)
Parkeervakken (61 st. PP)	577 m ²	waterpasserende betonklinker (elleboogverband)
Grasparkeren (219 st. PP)	2787 m ²	waterdoorlatende grasbetonelement
Trottoir (voetpad)	270 m ²	dikformaat betonklinker (halfsteenverband)

☒ Trottoirkolk (aansluiten op IT-leiding)

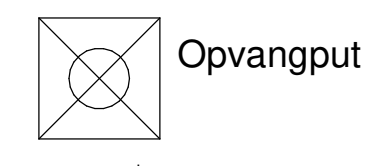

--- IT-leiding (onder hart rijbaan in min 400mm granulaat)

--- Drainage (tussen parkeerplaatsen in min 400mm granulaat)

--- VW-riool aansluiten op gemeente riool (Olympiaweg)

P.A.M. TEUNISSEN ARCHITECTENBUREAU B.V.

OPDRACHTGEVER
Van der Valk

ONDERWERP
Hotel Alkmaar

ONDERDEEL
Situatie - terreinverharding + riolering

SCHAAL	As indicated	WIJZIGING DATUM		WERKNR.	1923
GET.	SA	C	18-10-2023		
DATUM	12-06-2023	D	06-11-2023		
FORMAAT	A1	E	18-04-2024	BLADNR.	SO808E

IR. P.A.M. TEUNISSEN
VEURSEWEG 143
2251 AB VOORSCHOTEN
TEL. 071-5623388
FAX. 071-5621654
EMAIL: info@teunissen.nl

